


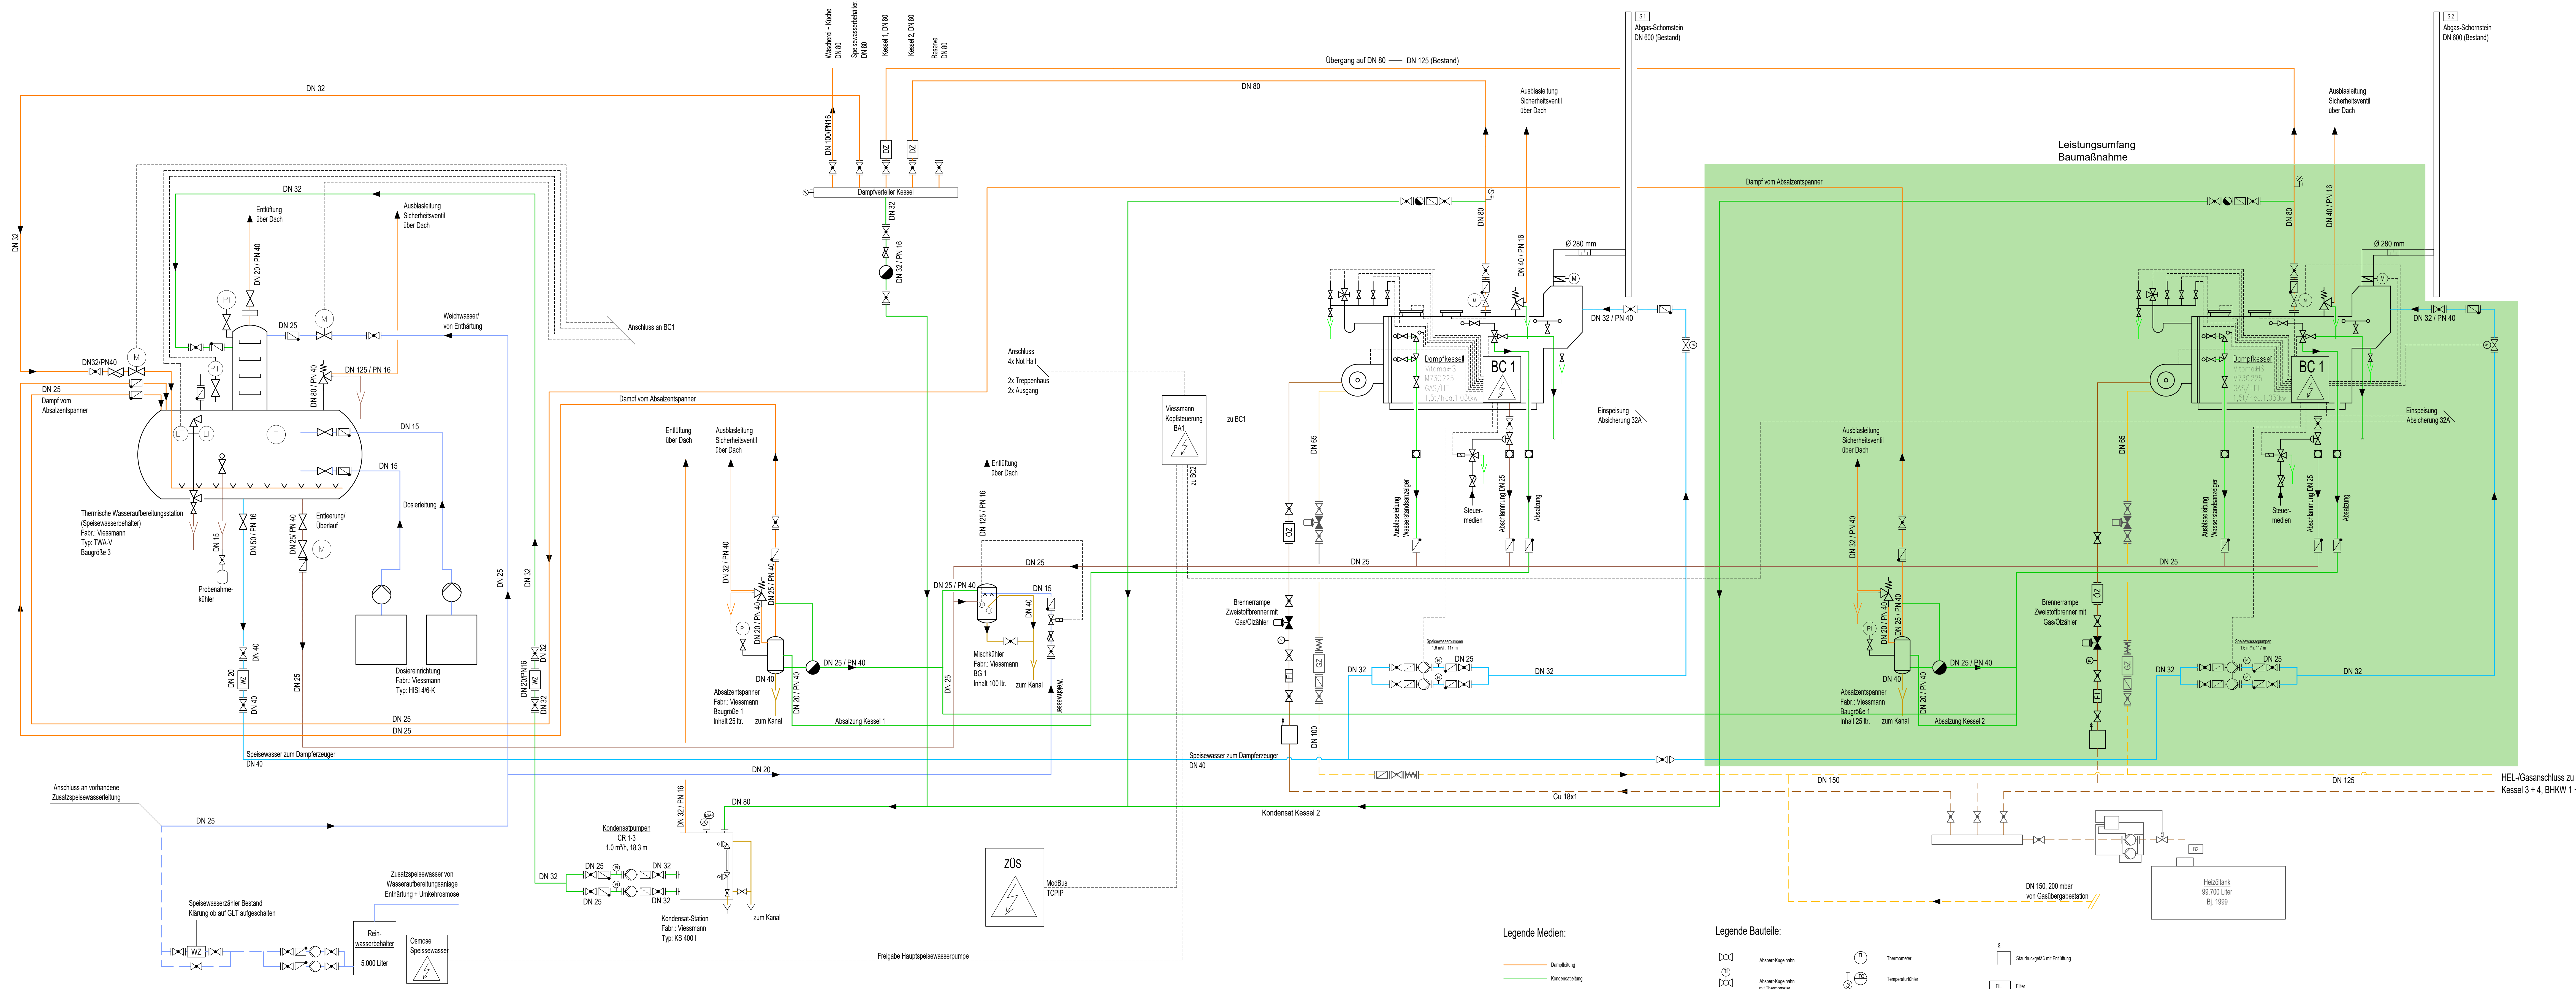

Legende Medien:

- Dampfleitung
- Kondensatleitung
- Speisewasserleitung
- Zusatz-Speisewasserleitung
- Entlüftung
- Gasleitung
- Ölleitung

Legende Bauteile:

Absperr-Kugelhahn	Thermometer	Stoßkugelhahn mit Entlüftung
Absperr-Kugelhahn mit Thermometer	Temperaturfühler	Filter
Regelkugelhahn	Manometer	Ölmeßgerät
Absperrklappe	Sicherheitsgruppe best. aus: Manometer, Entlüfter, Sicherheitsventil	Gewinnungsgerät
Stoßreguliersventil	Sicherheitsventil	Druckwächter
Rückschlagventil	Absperrarmatur mit Kappensicherung	Kondensatbehälter
Umwälzpumpe	Differenzdruck Überstromventil	Entlüfter
Schmutzfilter	Entlüfter	
Wärmemessgerät		
3-Wege-Regelventil od. Umwälzventil		
Füll-Entleer-Kugelhahn		

Auftraggeber/Planersteller:

Energie Weissenhof GmbH

zpf Weinsberg
Klinikum am Weissenhof (KAW)
Weissenhof, 74189 Weinsberg

PZN Wiesloch
Heidelberger Str. 1a, 69168 Wiesloch

zfp Wiesbaden
Klinikum Schloss Wiesbaden (KSW)
Schlossstr. 50, 71364 Wiesbaden

Planinhalt:

Klinikum am Weissenhof, Weinsberg
Ersatz Dampfkessel 2
Schema Dampferzeugung

Datum, gezeichnet: ba, 31.08.2026
Datum, erstellt: ba, 31.08.2026
Datum, geprüft: ...
Maßstab: ...
Format: A01
Zeichnungs-Nr.: VA335-26_S01
Index: ...