


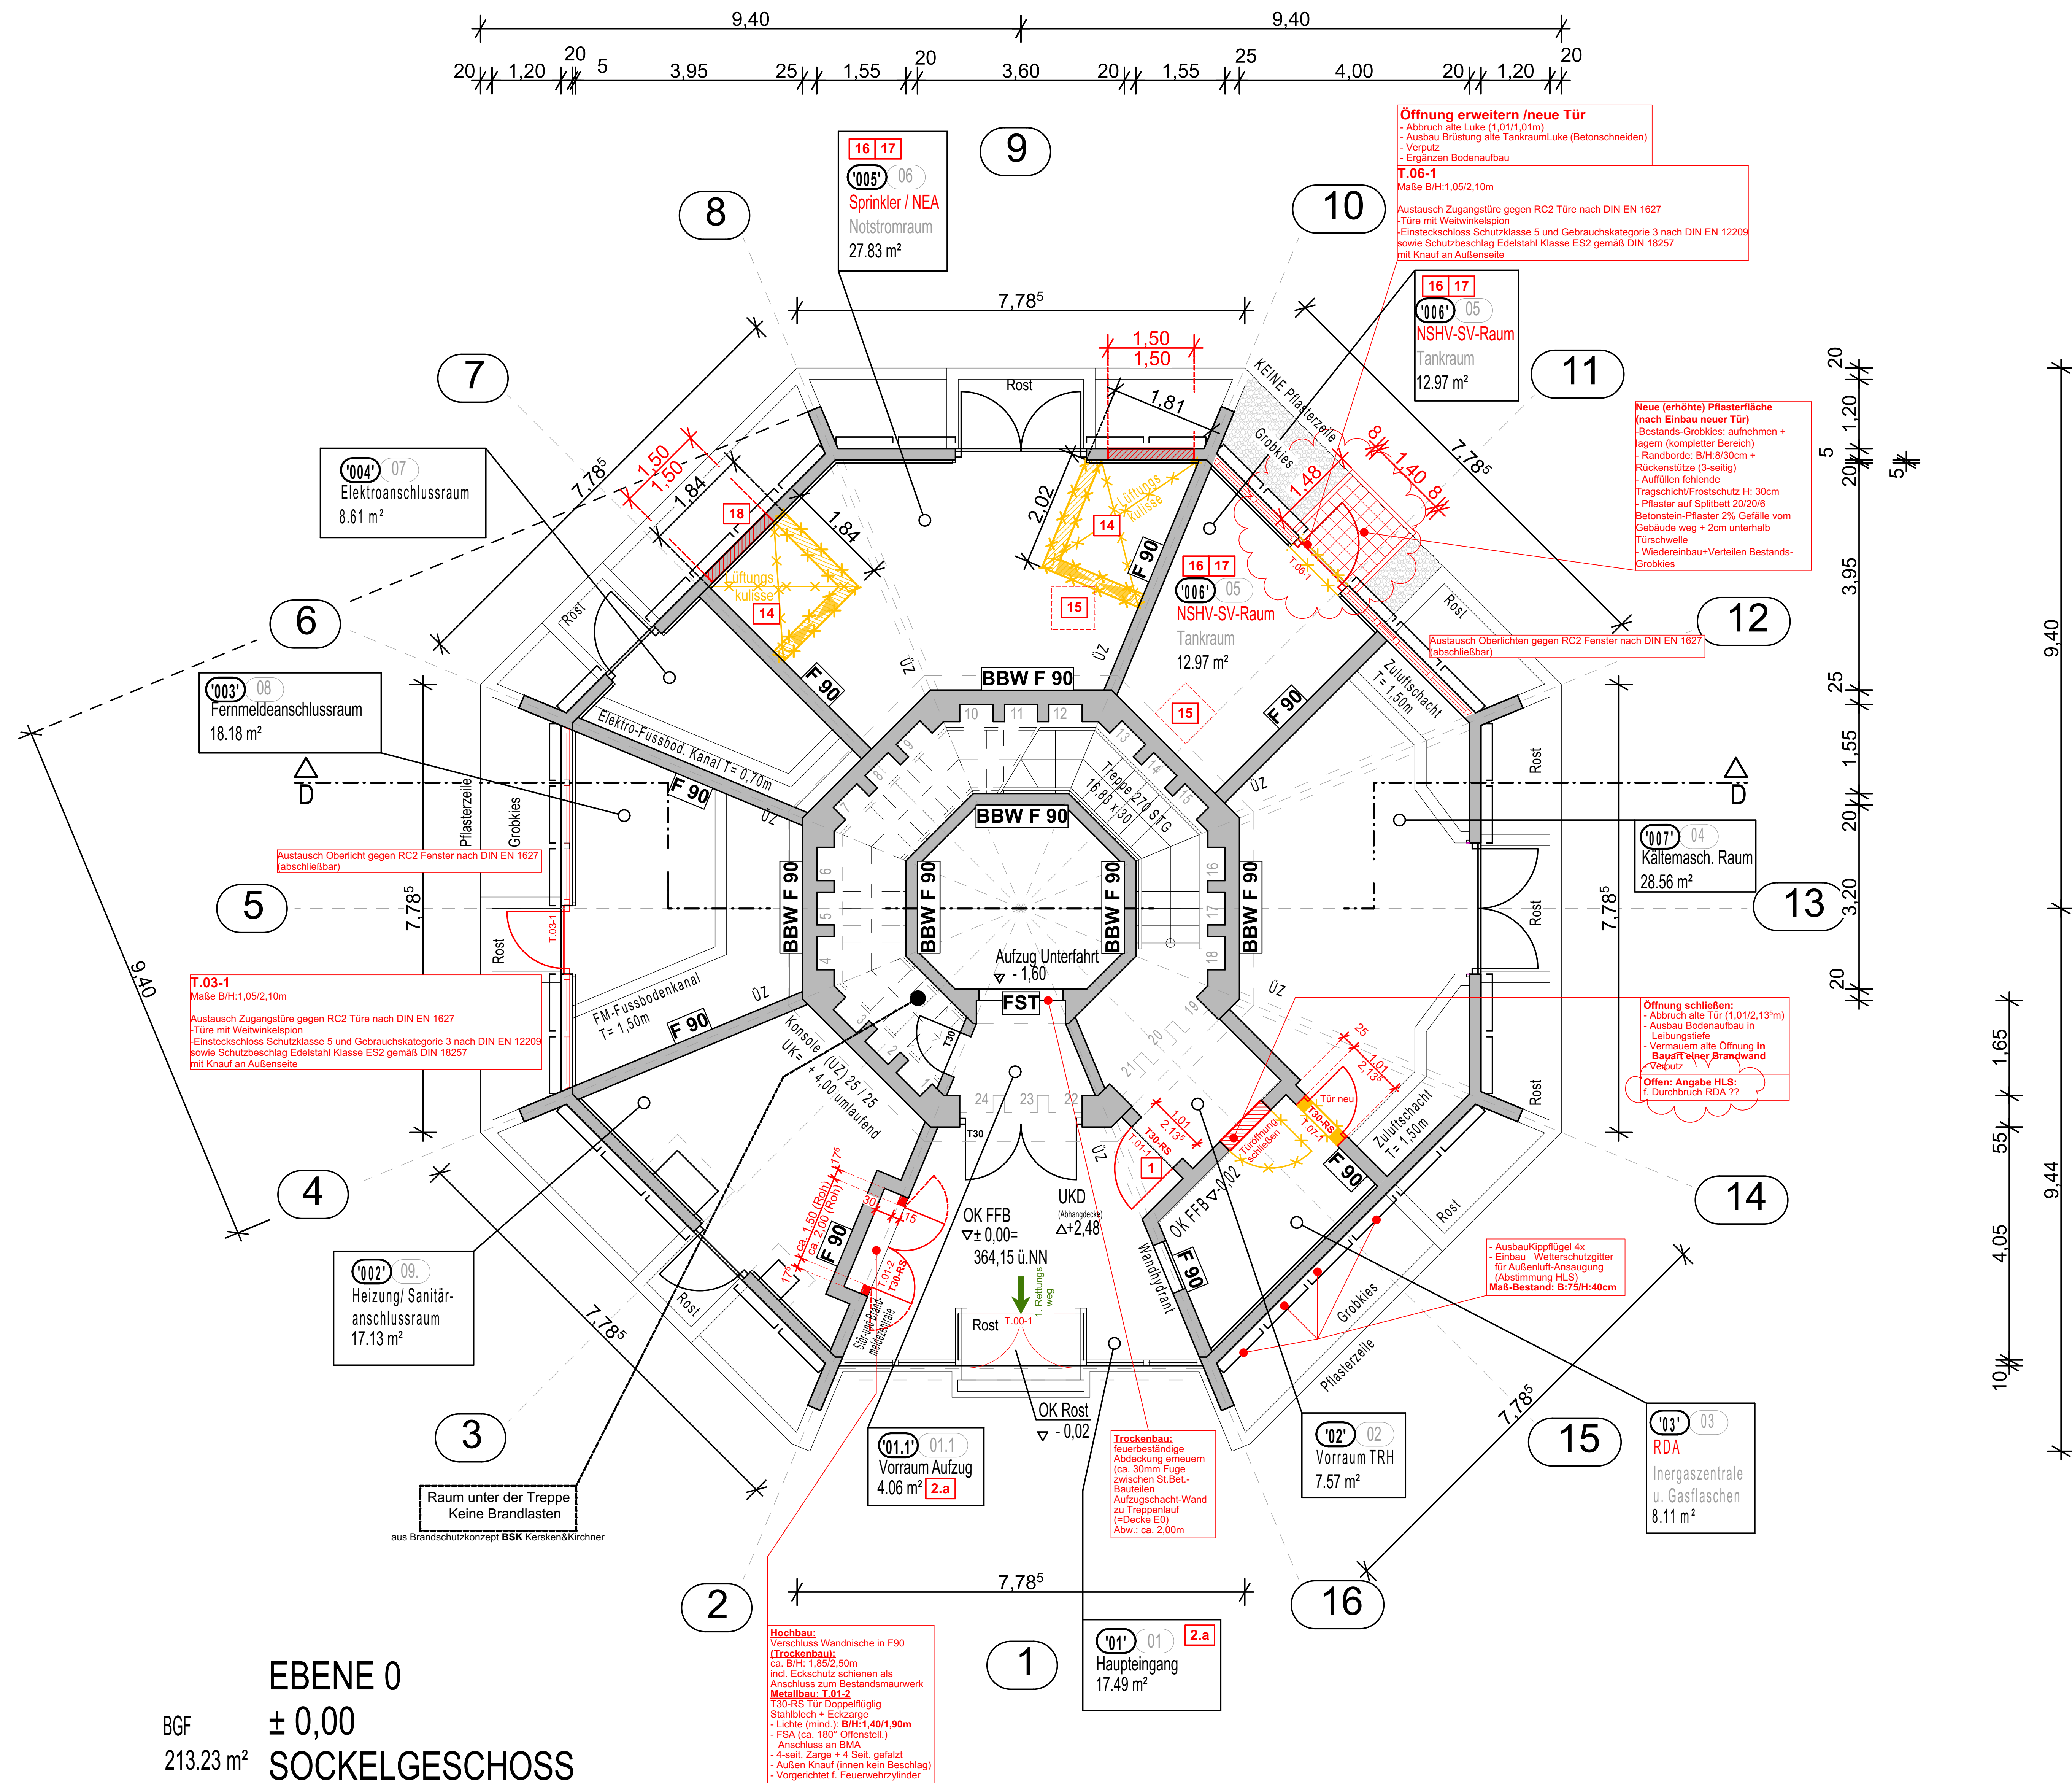

EBENE 0
± 0,00
SOCKELGESCHOSS

1. Rettungsweg

- Austausch Tür
- Abbruch alte Tür
- Herrichten Laibung f. neue Tür
- Einbau neue Tür F30-RS
- Austausch Abhangdecke nur in Ebene 0
- Demontage Metallpaneeldecken + Entsorgung
- Einbau F30 Gipskarton-Decken
mit Brandschutzgründung v. oben
- Austausch Abhangdecke nur in Ebene 3
- Demontage Metallpaneeldecken + Entsorgung
- Einbau Gipskarton-Decken
nach Decken-Planung (Einbauen HLS/E)
- Demontage Abhangdecke
- Demontage Metallpaneeldecken + Entsorgung
- Spachteln Rostlöcher + Anstrich
- Doppelboden
- Öffnen + Schließen Doppelboden
durch Fachgenosse (HLS/E)
- Justieren Doppelboden durch Trockenbau
(nach Maßnahmen HLS/E)
- Erstellen neues Damen-WC
- Abbruch Bestands-Doppelboden
durch Fachgenosse (HLS/E)
- Einbau neuer Flächenhohlboden (s. Pkt. 7)
(nach Maßnahmen HLS/E)
- Trockenbauwände (beliebig)
- Sanitärarmaturen
Einbau Sanitärgegenstände (durch HLS)
- Austausch Bodenbelag
- Demontage Bodenbelag Bestand
- Einbau Nachverfliesen (50/50cm)
- Neuverlegung Nachverfliesen (einseitig Bestand)
- Doppelboden
- Einbau Doppelboden Bestand
- Einbau Flächenhohlboden F30 siehe Detail OT 02
- Bodenbelag
- Neuverlegung Nachverfliesen auf
bestehenden Doppelboden
- Bodenbelag
- Bestandsboden (Kautschuk auf Doppelboden)
gründlegend
- Bodenbelag
- Fliesen auf neuem Flächenhohlboden
- Bodenbelag
- Erneuerung des flächig verlegten Kautschukbelags
- Austausch Tür (Stahl-Glas-Element)
- Tür Einsetzen
- Rückbau Lüftungsklassen-Massivbau
- aus MW 24cm und Deckenplatte Stahlbeton 16cm
(OK-Decke 1 E3 uOKFFB-Bestand)
- Vermauern Außenwand von innen (Schließen Lüftungsdurchbruch)
- mit Porzellan-Stein 24cm (Außenfassade bleibt montiert)
- Ergänzen mineral. Innendämmung
- Ergänzen Putzwerk Innenseite
- Verschluss Decke F90 (ehem. Entlüftung/Abgasrohr)
- Elektro Verschluss oberseitig mit Blockbohle
- Ausstoßen mit Steinwolle (Rohr Ø30cm L. 80cm)
- von innen Verschluss F90 Trockenbau
- Boden-Sanierung
- Abschleifen Bestandsboden
- Füllen Löcher + Fehlstellen
- Neue Bodenbeschichtung incl. Sockel (ANGABE HLS AUSSTEHEND)
- Wand-Verspachteln + Anstrich
- Fassade-Revisionsdeckel 60/60cm + PZ-Verschluss (deckert analog Bestand - blau)
in bestehende Fassadenkassette (Stahl-Beschicht) einbauen
- Boden-Erneuerung (Bodenbelag/Syntheschicht-Kautschuk-Belag) + Schließen
Neue Bodenbeschichtung nicht brennbar (auf Beton), R9
- Sonnenschutz-Jalousieanlage
demontieren, zwischenlagern, wieder montieren
- Sonnenschutz-Jalousieanlage
demontieren, erneuern
- Sonnenschutz-Jalousieanlage
demontieren, erneuern
- Doppelboden
Schließen von Bestandsöffnungen in Bodenplatten (Lüftungsfächer-schließen)
Durch auflegen von Stahlblech-Platten (unterschiedl. Größen)

Text

aus Brandschutzkonzept
BSK Steinhauser

F 90

1. Rettungsweg

114

3

Funkgerät.
33.32 m²

Raumstempel:

Türnummer vor Ort

Raumnummer aus Brandschutzkonzept Steinhauser

Raumbezeichnung

Fläche

Bauweise:

Bestand: Bauteil

Abbruch: Bauteil

Neu: Trockenbau

Neu: Mauerwerk

Neu: Einbauele (z.B. Tür)

Änderungen / offene Punkte:

Plan	Plan	Plan	Plan	Plan	Plan
Planerstellung / Vorabzug: zur Abstimmung mit Fachplanern	22.06.2023	22.06.2023	22.06.2023	22.06.2023	22.06.2023
Ergänzung Türnummern für neue Türen	20.10.2023	20.10.2023	20.10.2023	20.10.2023	20.10.2023
Ergänzungen für T.01-1, T.03-1 und Oberfläche in Raum 003	23.04.2023	23.04.2023	23.04.2023	23.04.2023	23.04.2023
Maßnahmen Notstromraum/Tankraum: Nummerierung-Maßnahmen überarbeitet	07.10.2023	07.10.2023	07.10.2023	07.10.2023	07.10.2023
Raumbezeichnungen + Maßnahmen überarbeitet	04.11.2023	04.11.2023	04.11.2023	04.11.2023	04.11.2023
Maßnahme "18" verschoben nach Angabe Elektro	25.11.2023	25.11.2023	25.11.2023	25.11.2023	25.11.2023
Einbau: Vorabzug BSK (8 Kanäle/Körner v. 04.11.25) + Nachtragen BS-Quell. Bestandszern	28.11.2023	28.11.2023	28.11.2023	28.11.2023	28.11.2023
Überarbeitung + Freigabe	18.01.26	18.01.26	18.01.26	18.01.26	18.01.26
Überarbeitung	08.05.26	08.05.26	08.05.26	08.05.26	08.05.26
eingereicht: BSK-Vorabzug v. 21.07.26 / Tür statt Luke Achse 11 (E6) / Tür Entrauchungsbleau (E6)	26.08.26	26.08.26	26.08.26	26.08.26	26.08.26

PLANINHALT

Werkplanung

6 12 01 842 00 AA 5 - 634 - GR - 0 EG - b

NR

STAATLICHES BAUAMT INGOLSTADT

ELBRUCHTSTRASSE 30, 85049 INGOLSTADT, TEL. 0941 / 9346-201 FAX: 0941 / 9346-299, E-MAIL: poststelle@bauamt.bayern.de

PROJEKTBEZEICHNUNG

Gebäude 634 - Zentraltower

Flugplatz Manching

GEH-NR

634

PLANINHALT

Werkplanung

Grundriss Ebene 0 - Sockelgeschoss

TEIL: V

M 1:50

PLATTENDATUM

MASCHINEN-NR.

40212/004

IN-NR.

s. Anfertigungsliste oben

GEZ. VON

s. Anfertigungsliste oben

GEZ. AM

s. Anfertigungsliste oben

STAND

s. Anfertigungsliste oben

FLUTDATUM

LAGERPLAN / GEBÄUDEÜBERSICHT

M 1:10.000

PLANUNG

BAUVERLEHRENDEN

STAATLICHES BAUAMT INGOLSTADT

ELBRUCHTSTRASSE 30

85049 INGOLSTADT

DATUM, UNTERSCHRIFT

VERANTWORTUNG

INGOLSTADT

DATUM, UNTERSCHRIFT

PRÜFUNG

NUTZUNGSVERWALTUNG

DATUM, UNTERSCHRIFT

FACHAUFSICHT FÜHRENDE EBENE

DATUM, UNTERSCHRIFT

BAUFACHLICHE

GENÜGEND UND

FESTSETZUNG

OBERSTE TECHNISCHE INSTANZ

DATUM, UNTERSCHRIFT

PLANNR./INDEX

1660_Wxxx_Tower

6 12 01 842 00 AA 5 - 634 - GR - 0 EG - b