


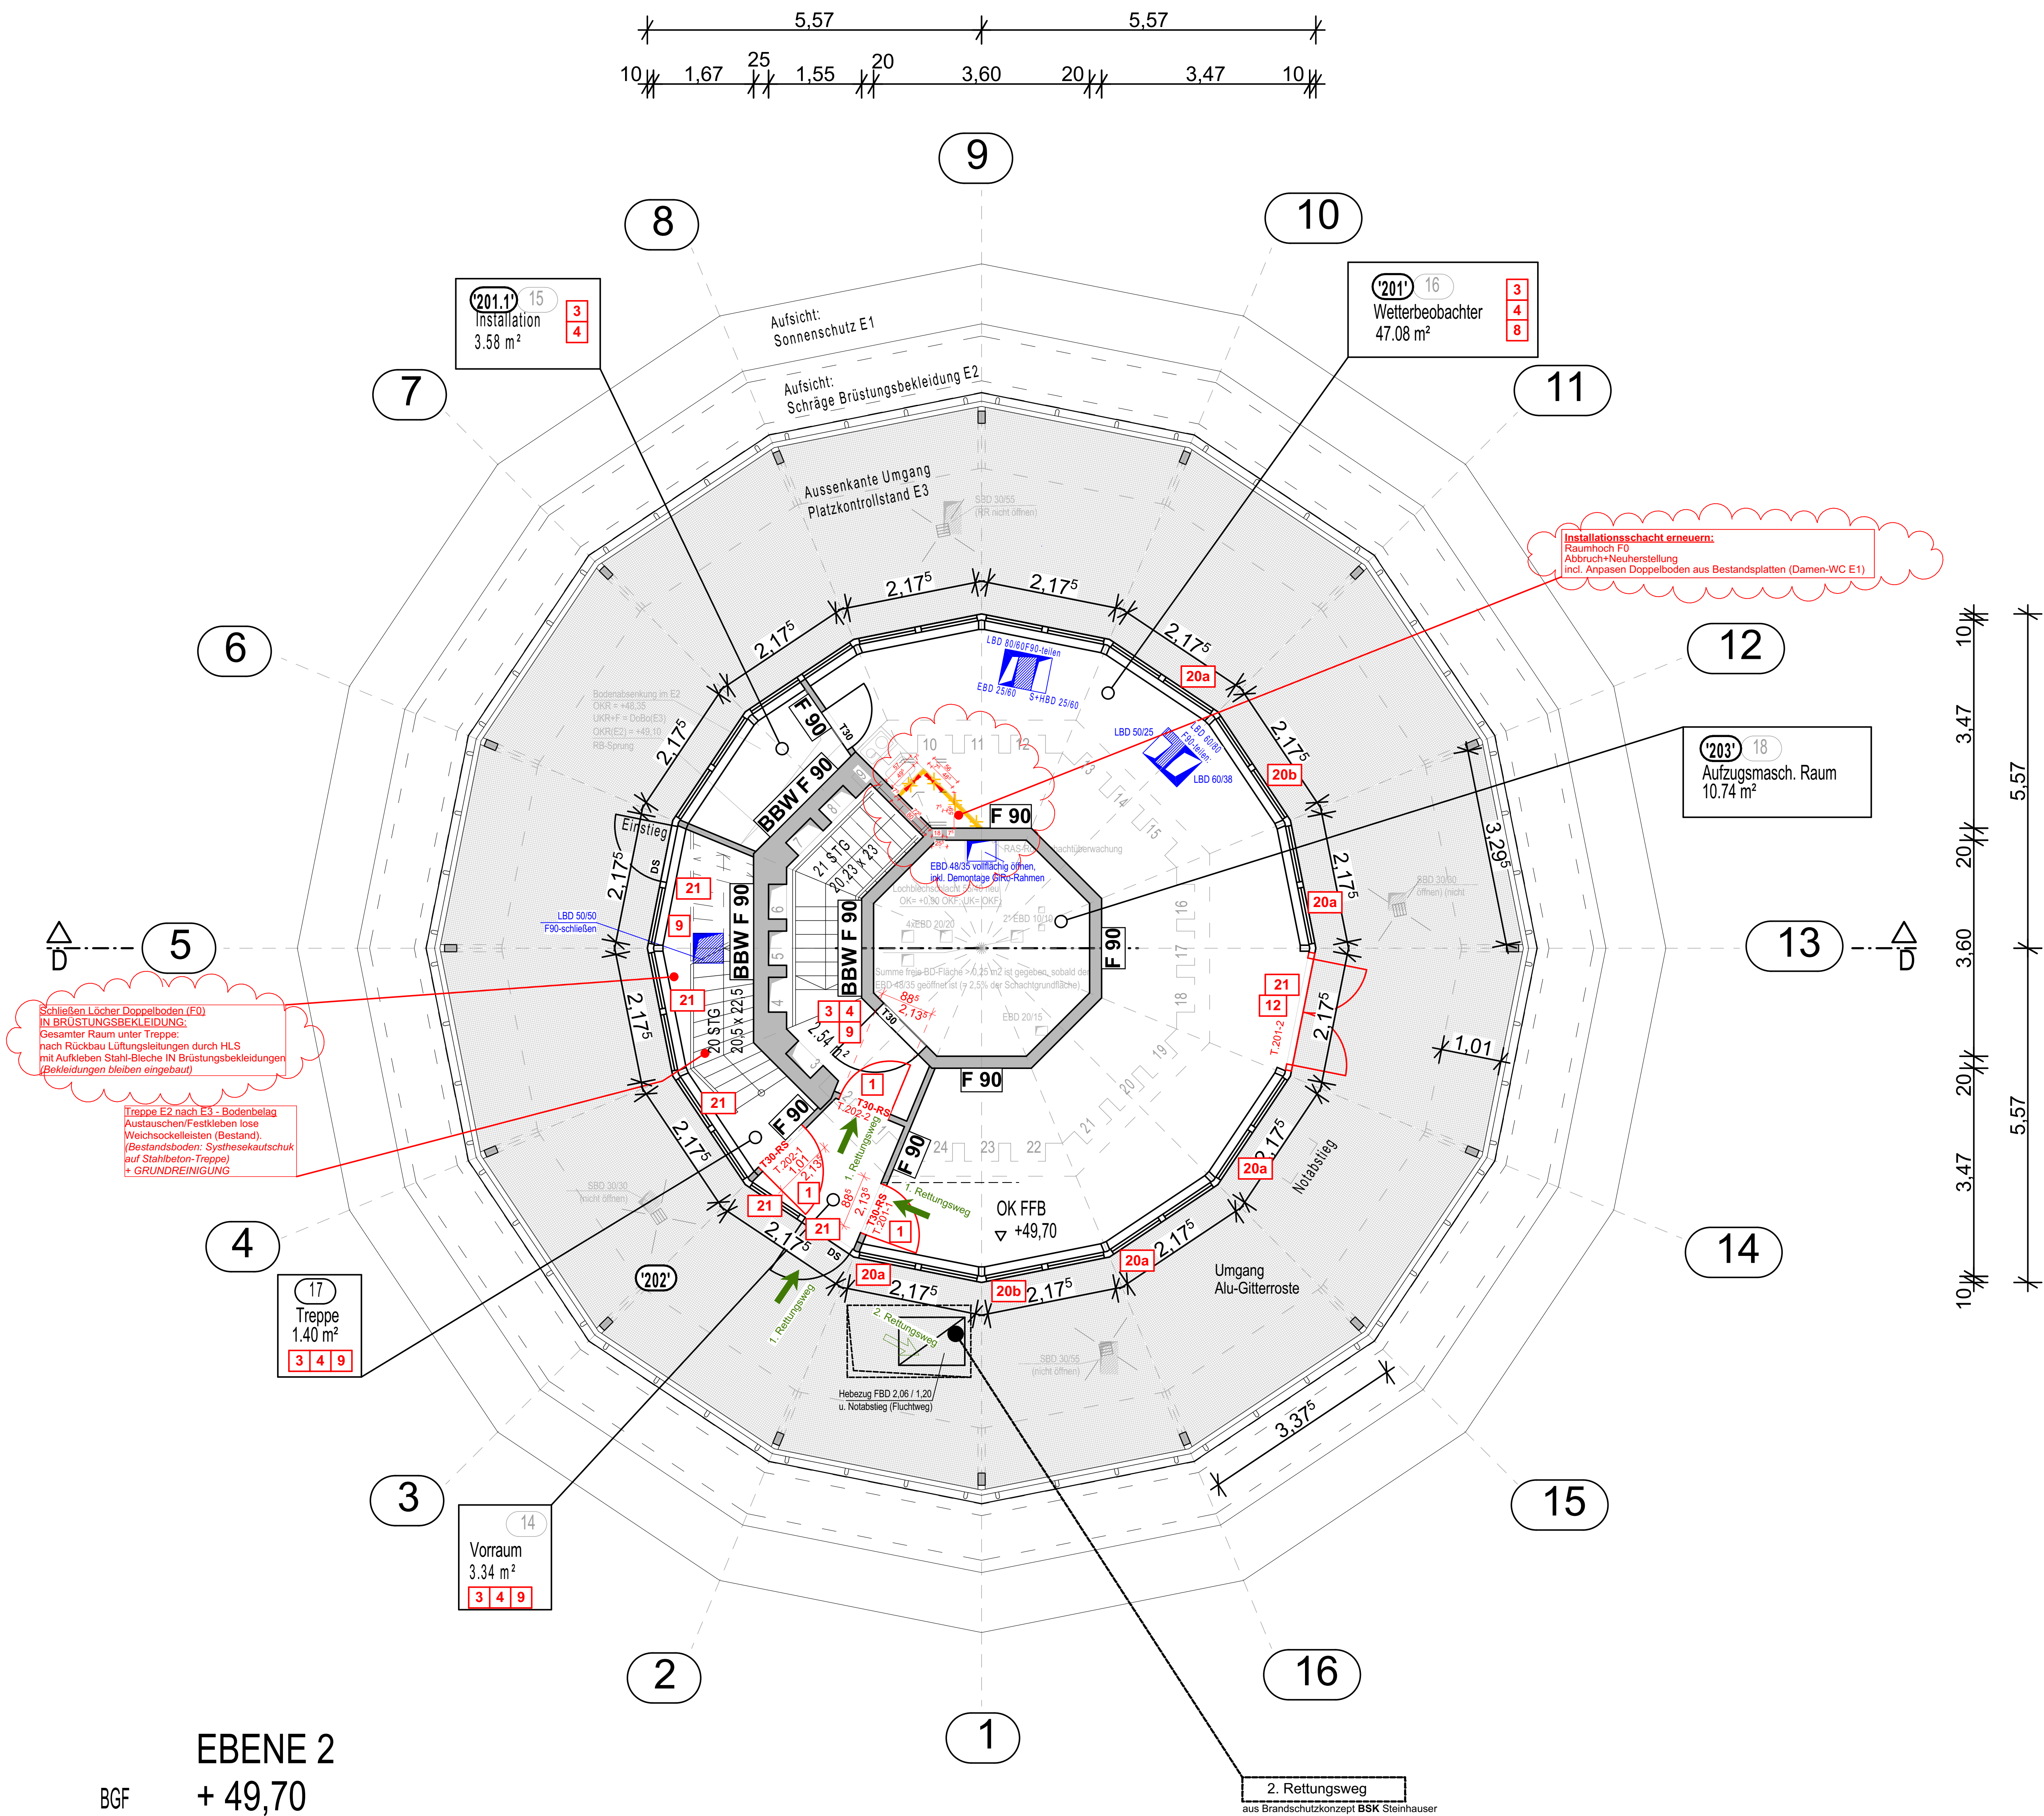

EBENE 2
BGF + 49,70
94.98 m² WETTERBEOBACHTERGESCHOSS

Klima-Truben (in Brüstungsbekleidungen) ENTFALLEN
- Reinigen durch HLS
- Wiedereinbau in Doppelboden (durch HLS)

1 Austausch Tür
- Abbruch alte Tür
- Herrichten Lüftung f. neue Tür
- Einbau neue Tür T30-RS

2.a Austausch Abhangdecke nur in Ebene 2
- Demontage Metallpaneeldecken + Entsorgung
- Einbau F50 Gipskarton-Decken
- mit Brandbeanspruchung v. oben

2.b Austausch Abhangdecke nur in Ebene 3
- Demontage Metallpaneeldecken + Entsorgung
- Einbau Gipskarton-Decken
- nach Decken-Planung (Einbauten HLS/E)

3 Demontage Abhangdecke
- Demontage Metallpaneeldecken + Entsorgung
- Abbruch (nicht in Raum 1.09)
- Spachteln Rohdecke + Anstrich

4 Doppelboden
- Öffnen/Schließen Doppelboden
- durch Fachwerk (HLS/E)
- Justieren Doppelboden durch Trockenbau
- nach Maßnahmen HLS/E

5 Erstellen neue Damen-WC
- Flächenhohlboden (incl. 14 Revisionenklappen)
- Abbruch Bestands-Doppelboden
- durch Fachwerk (HLS/E)
- Einbau neuer Flächenhohlboden (s. Pkt. 7)
- (nach Maßnahmen HLS/E)
- Trockenbauwände (beliebig)
- Sanitärarmaturen
- Einbau Sanitärgegenstände (durch HLS)

6 Austausch Bodenbelag
- Demontage Bodenbelag-Bestand
- neue Nachverblei-Fiesen (50/50cm)
- Neuverlegung Nadelstiel-Fiesen (analog Bestand)

7 Doppelboden
- Abbruch Doppelboden-Bestand
- Einbau Flächenhohlboden F30 siehe Detail DT 02

8 Bodenbelag
- Neuverlegung Nadelstiel-Fiesen auf
bestehenden Doppelboden

9 Bodenbelag
- Bestandsboden (Kautschuk auf Doppelboden)
grundreinen

10 Bodenbelag
- Fiesen auf neuem Flächenhohlboden

11 Bodenbelag
- Erneuerung des flächig verlegten Kautschukbelags

12 Austausch Tür (Stahl-Glas-Element) T201-2

13 Tür Einstellen

14 Rückbau Lüftungsklassen-Messbau
- aus Maß 24cm und Deckenplatte Stahlbeton 16cm
- (OK-Decke 1.63 uOKFB-Bestand)
- Vermauern Außenwand von innen (Schließen Lüftungsbaustrich)
- mit Porzellan-Stein 24cm (Außenfassade bleibt montiert)
- Ergänzen mineral. Trenndämmung
- Ergänzen Verputz-Trennwand

15 Verschluss Decke F90 (nehm. Entlüftung/Abgasrohr)
- Elektro-Verschluss oberhalb mit Blockdeckel
- Ausstreifen mit Steinwolle (Rohr 120cm x 30cm)
- von innen Verschluss F90 Trockenbau

16 Boden-Sanierung
- Abschleifen Bestandsboden
- Füllen LÖcher + Füllstellen
- Neue Bodenbeschichtung incl. Sockel ANGABE HLS AUSSTEHEND

17 Wand Verspachteln + Anstrich

18 Fassade, Revisionsdeckel 50/50cm x PZ-/verschüss (insinkt analog Bestand - blau)
in bestehende Fassadeplatte (Stahl-Beschütten) einbauen


19 Boden, Entfernen Bodenbelag (Synthese-Kautschuk-Belag) + Schließen
Neue Bodenbeschichtung nicht brennbar (auf Beton), RS

20a Sonnenschutz-Jalousieanlage
demonstrieren, zwischenlagern, wieder montieren

20b Sonnenschutz-Jalousieanlage
demonstrieren, erneuern

21 Doppelboden
Schließen von Bestandsöffnungen in Bodenplatten (Lüftungslöcher/-schlitze)
durch auflegen von Stahlblech-Platten (unterschiedl. Größen)

T.202-2
Austausch Türe gegen T30-RS
Einbruchschutz RC2, OTS und Bänder innenliegend
Türöffnungsüberwachung (max. 20sec) ->Magnetkontakt
Elektronomechanischer Einbruchschutz Klasse 5 und Gebrauchskategorie 3 nach DIN EN 12209
Schutzbeschlag einbruchhemmend Klasse ES2 gemäß DIN 18257, Türfreigabe über
elektromagnetischer Drückerkuppelung, selbstverriegelnd, sowie mit Antipankfunktion
Übersteuerung Elektroloch aus SL3 heraus ist zu realisieren
Zurückstellanlage ZKA (Karte + PIN (6-stellig), PIN-Tastatur mit Möglichkeit
Bedrohungscode abzulesen
Videoüberwachungsstelle mit Aufschaltung in Kanzel Zentraltowers
und redundant nach Nichtannahme Weiterleitung in die hilfeleistende Stelle (SL5)
Raumvolumenüberwachung Kanzel, Wetterstation, Treppenhausebereich
sowie vor dem Zugangsbereich zur Kanzel (fallenslägige Raumvolumenüberwachung)

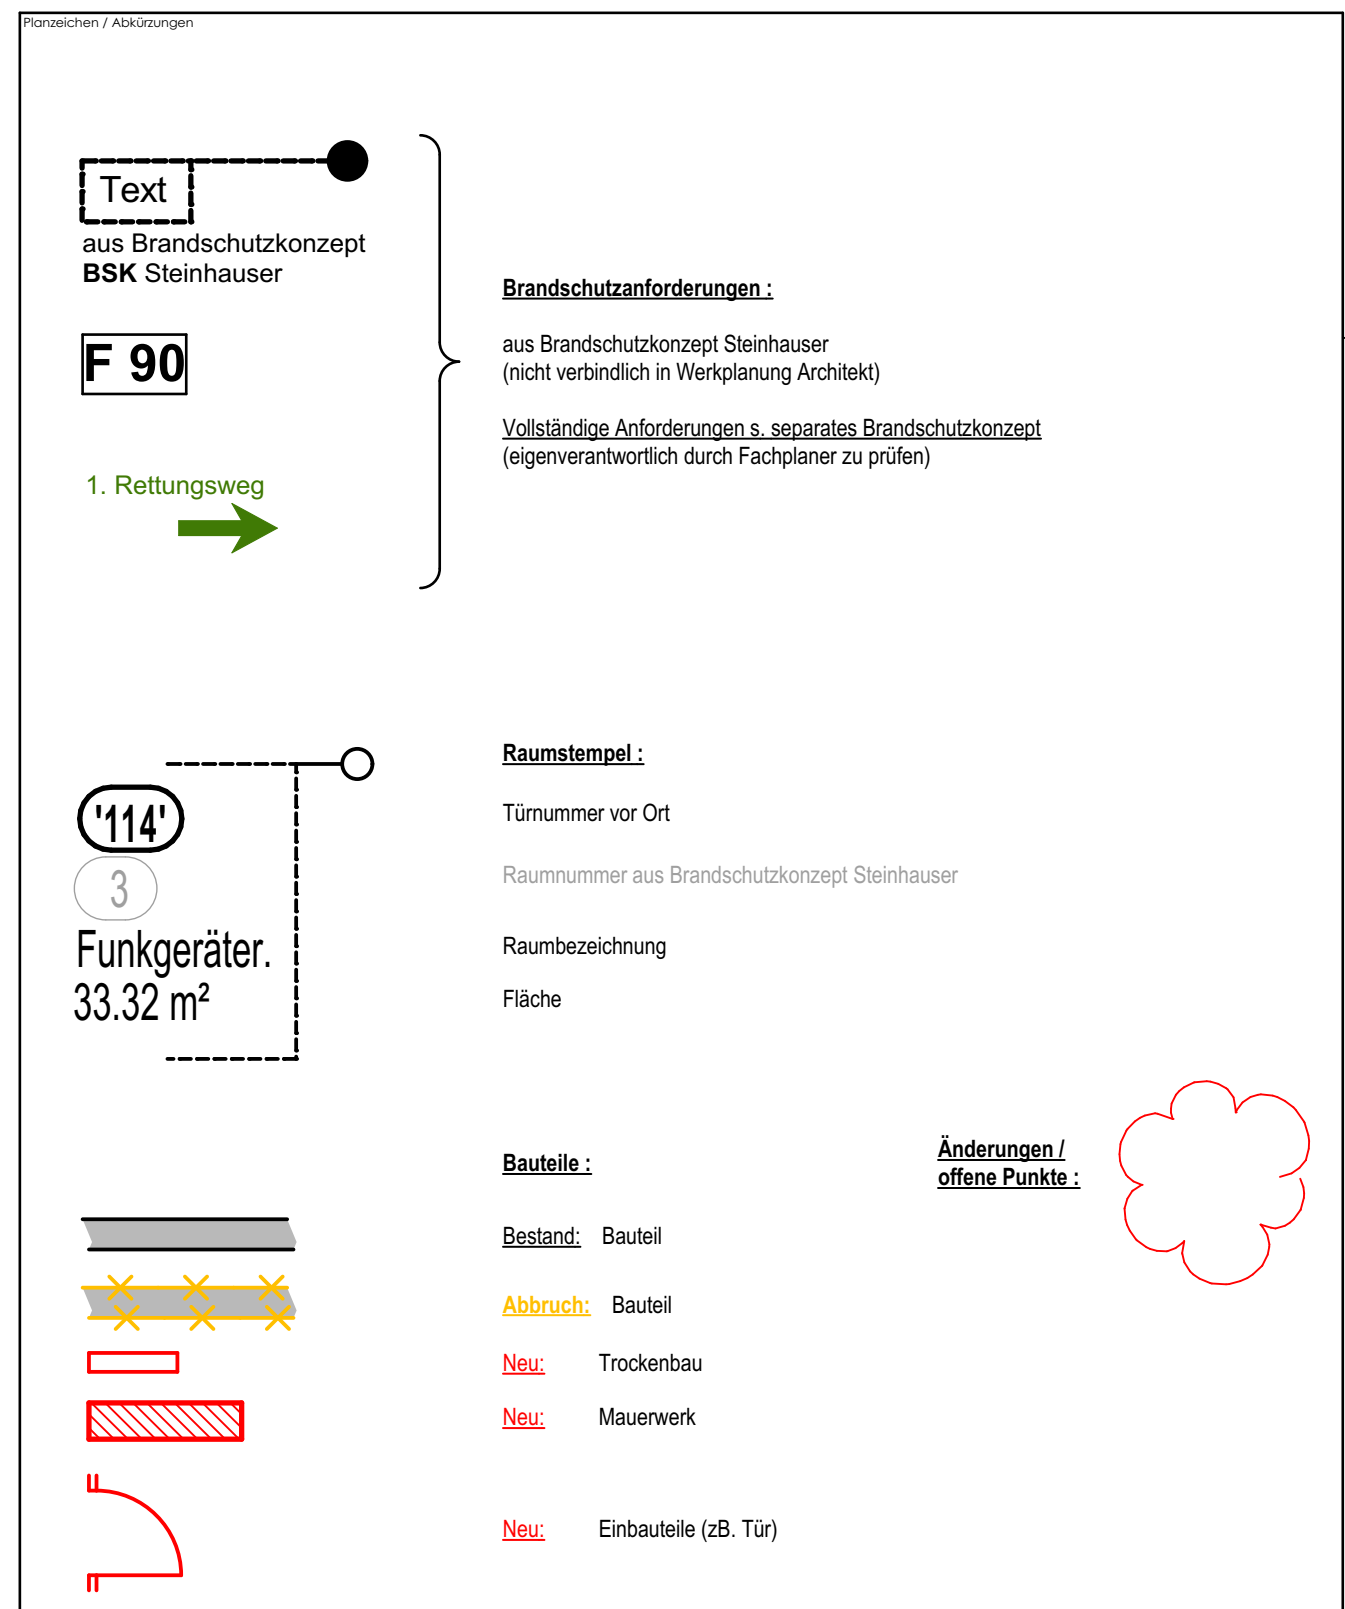

Planung	Vorbereitung	zur Abstimmung mit Fachplanern	von	22.06.2023	Planung
Ergänzung Türnummern für neue Türen	von	20.10.2023	Planung		
Ergänzungen für T.202-2	von	24.04.2023	Planung		
Bodenbeläge ergänzt, Nummerierung-Maßnahmen überarbeitet	von	07.10.2023	Planung		
Bodenbeläge überarbeitet (Maßnahme T) ergänzt	von	25.11.2023	Planung		
Einbauelement BSK (B-Kanten-Kürcher v. 04.11.20) + Nachtragen BS-Quadrat	von	25.11.2023	Planung		
Jalousieanlage-Panzer 24cm, ergänzt	von	18.12.2023	Planung		
Überarbeitung + Ergänzung	von	18.01.26	Planung		
Überarbeitung	von	08.05.26	Planung		
eingereicht: BSK-Vorbereitung v. 21.07.26 / HLS: S&O-Planung f. Boden+Holz-Schacht E2	von	26.08.26	Planung		

PLANINHALT	Werkplanung	6 12 01 842 00 AA 5 - 634 - GR-2 OG - b	NR
STAATLICHES BAUAMT INGOLSTADT	ELBRUCHTSTRASSE 30, 85049 INGOLSTADT, TEL. 0941 / 9346-201 FAX: 0941 / 9346-299, E-MAIL: poststelle@bauamt.bayern.de		
PROJEKTBEZUGSNUMMER	Gebäude 634 - Zentraltowers	634	GEB.-NR.
PLANINHALT	Werkplanung		BU-KBm
Grundriss Ebene 2 - Wetterbeobachtergeschoß			TEIL: V
MASSTAB	1:100		M 1:50
LAGERPLAN / GEBÄUDEÜBERSICHT	M 1:1000		FLUTDATUM
PLANUNG			DATUM, UNTERSCHRIFT
BAUVERFÜHREND EBE	STAATLICHES BAUAMT INGOLSTADT		
VERANTWORTUNG	ELBRUCHTSTRASSE 30		DATUM, UNTERSCHRIFT
PRÜFUNG			DATUM, UNTERSCHRIFT
NUTZUNGSVERWALTUNG			DATUM, UNTERSCHRIFT
FACHAUFSICHT FÜHREND EBE			DATUM, UNTERSCHRIFT
BAUFACHLICHE GENEHMIGUNG UND FESTSETZUNG			DATUM, UNTERSCHRIFT
DATUM	1660_Wxxx_Tower		PLANNR INDEX
			6 12 01 842 00 AA 5 - 634 - GR-2 OG - b