


Straßenquerschnitt Kreisverkehrsplatz

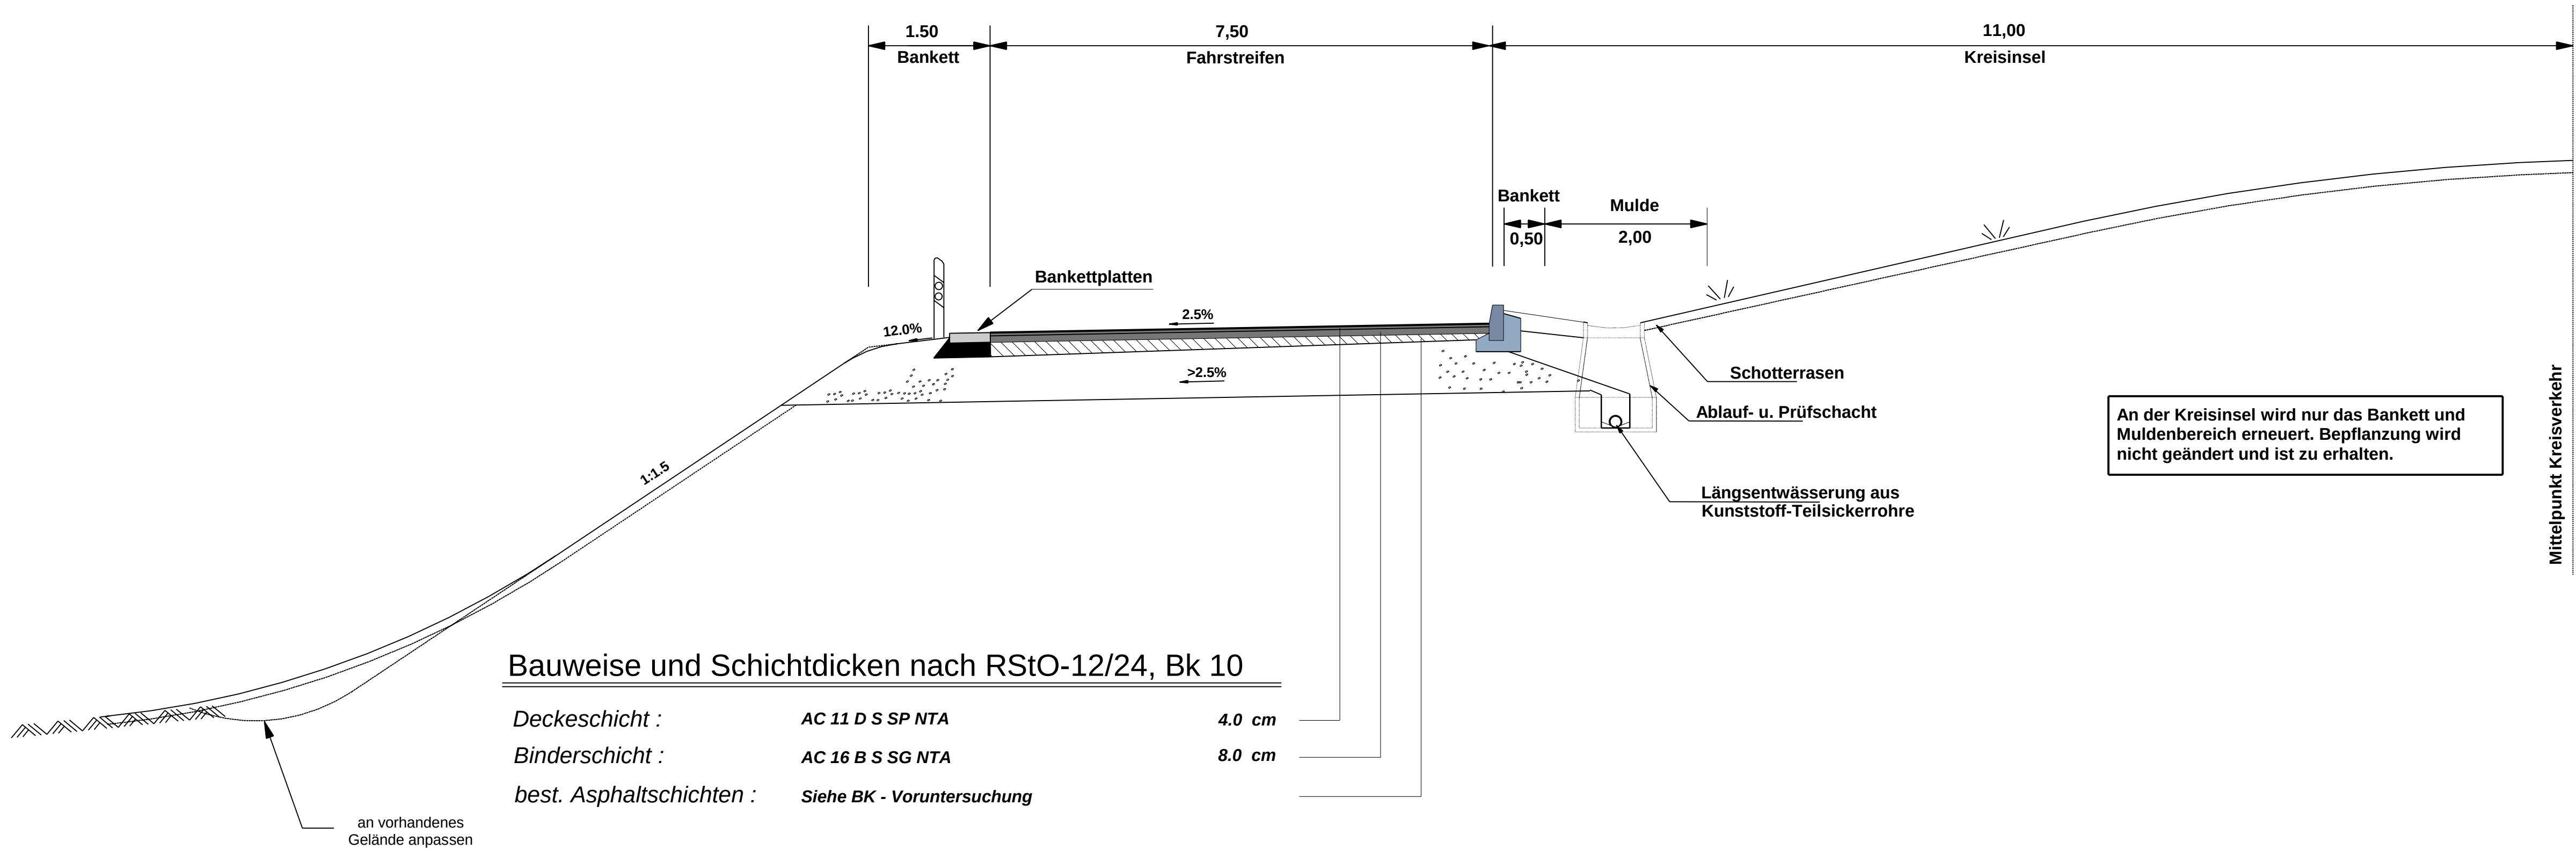

Staatliches Bauamt Ansbach Würzburger Landstraße 22 91522 Ansbach Tel.: 0981/8905-0, Fax: 0981/8905-1004, E-Mail: poststelle@stbaan.bayern.de		bearbeitet:		
		gezeichnet:		
		geprüft:		
		PSP Nr.:		
		Projekt: B 13 UFF KV NEU S314		

Nr.	Art der Änderung	Datum	Zeichen

AUSFÜHRUNGSPLANUNG

Straßenbauverwaltung Freistaat Bayern Staatliches Bauamt Ansbach Straße / Abschn.-Nr. / Station: von B 13_550_0,255 bis B13_560_0,050 PROJIS-Nr.:	Unterlage / Blatt-Nr.: Straßenquerschnitt Kreisverkehrsplatz
	Maßstab: 1 : 50

B 13 ; A 3 AS Würzburg / Randersacker - Ansbach B0013_OBE_Uffenheim-Rudolzhofen+KV von B 13_550_0,255 bis B13_560_0,050	
---	--

aufgestellt: Staatliches Bauamt Ansbach	
Ansbach, den	

--	--