


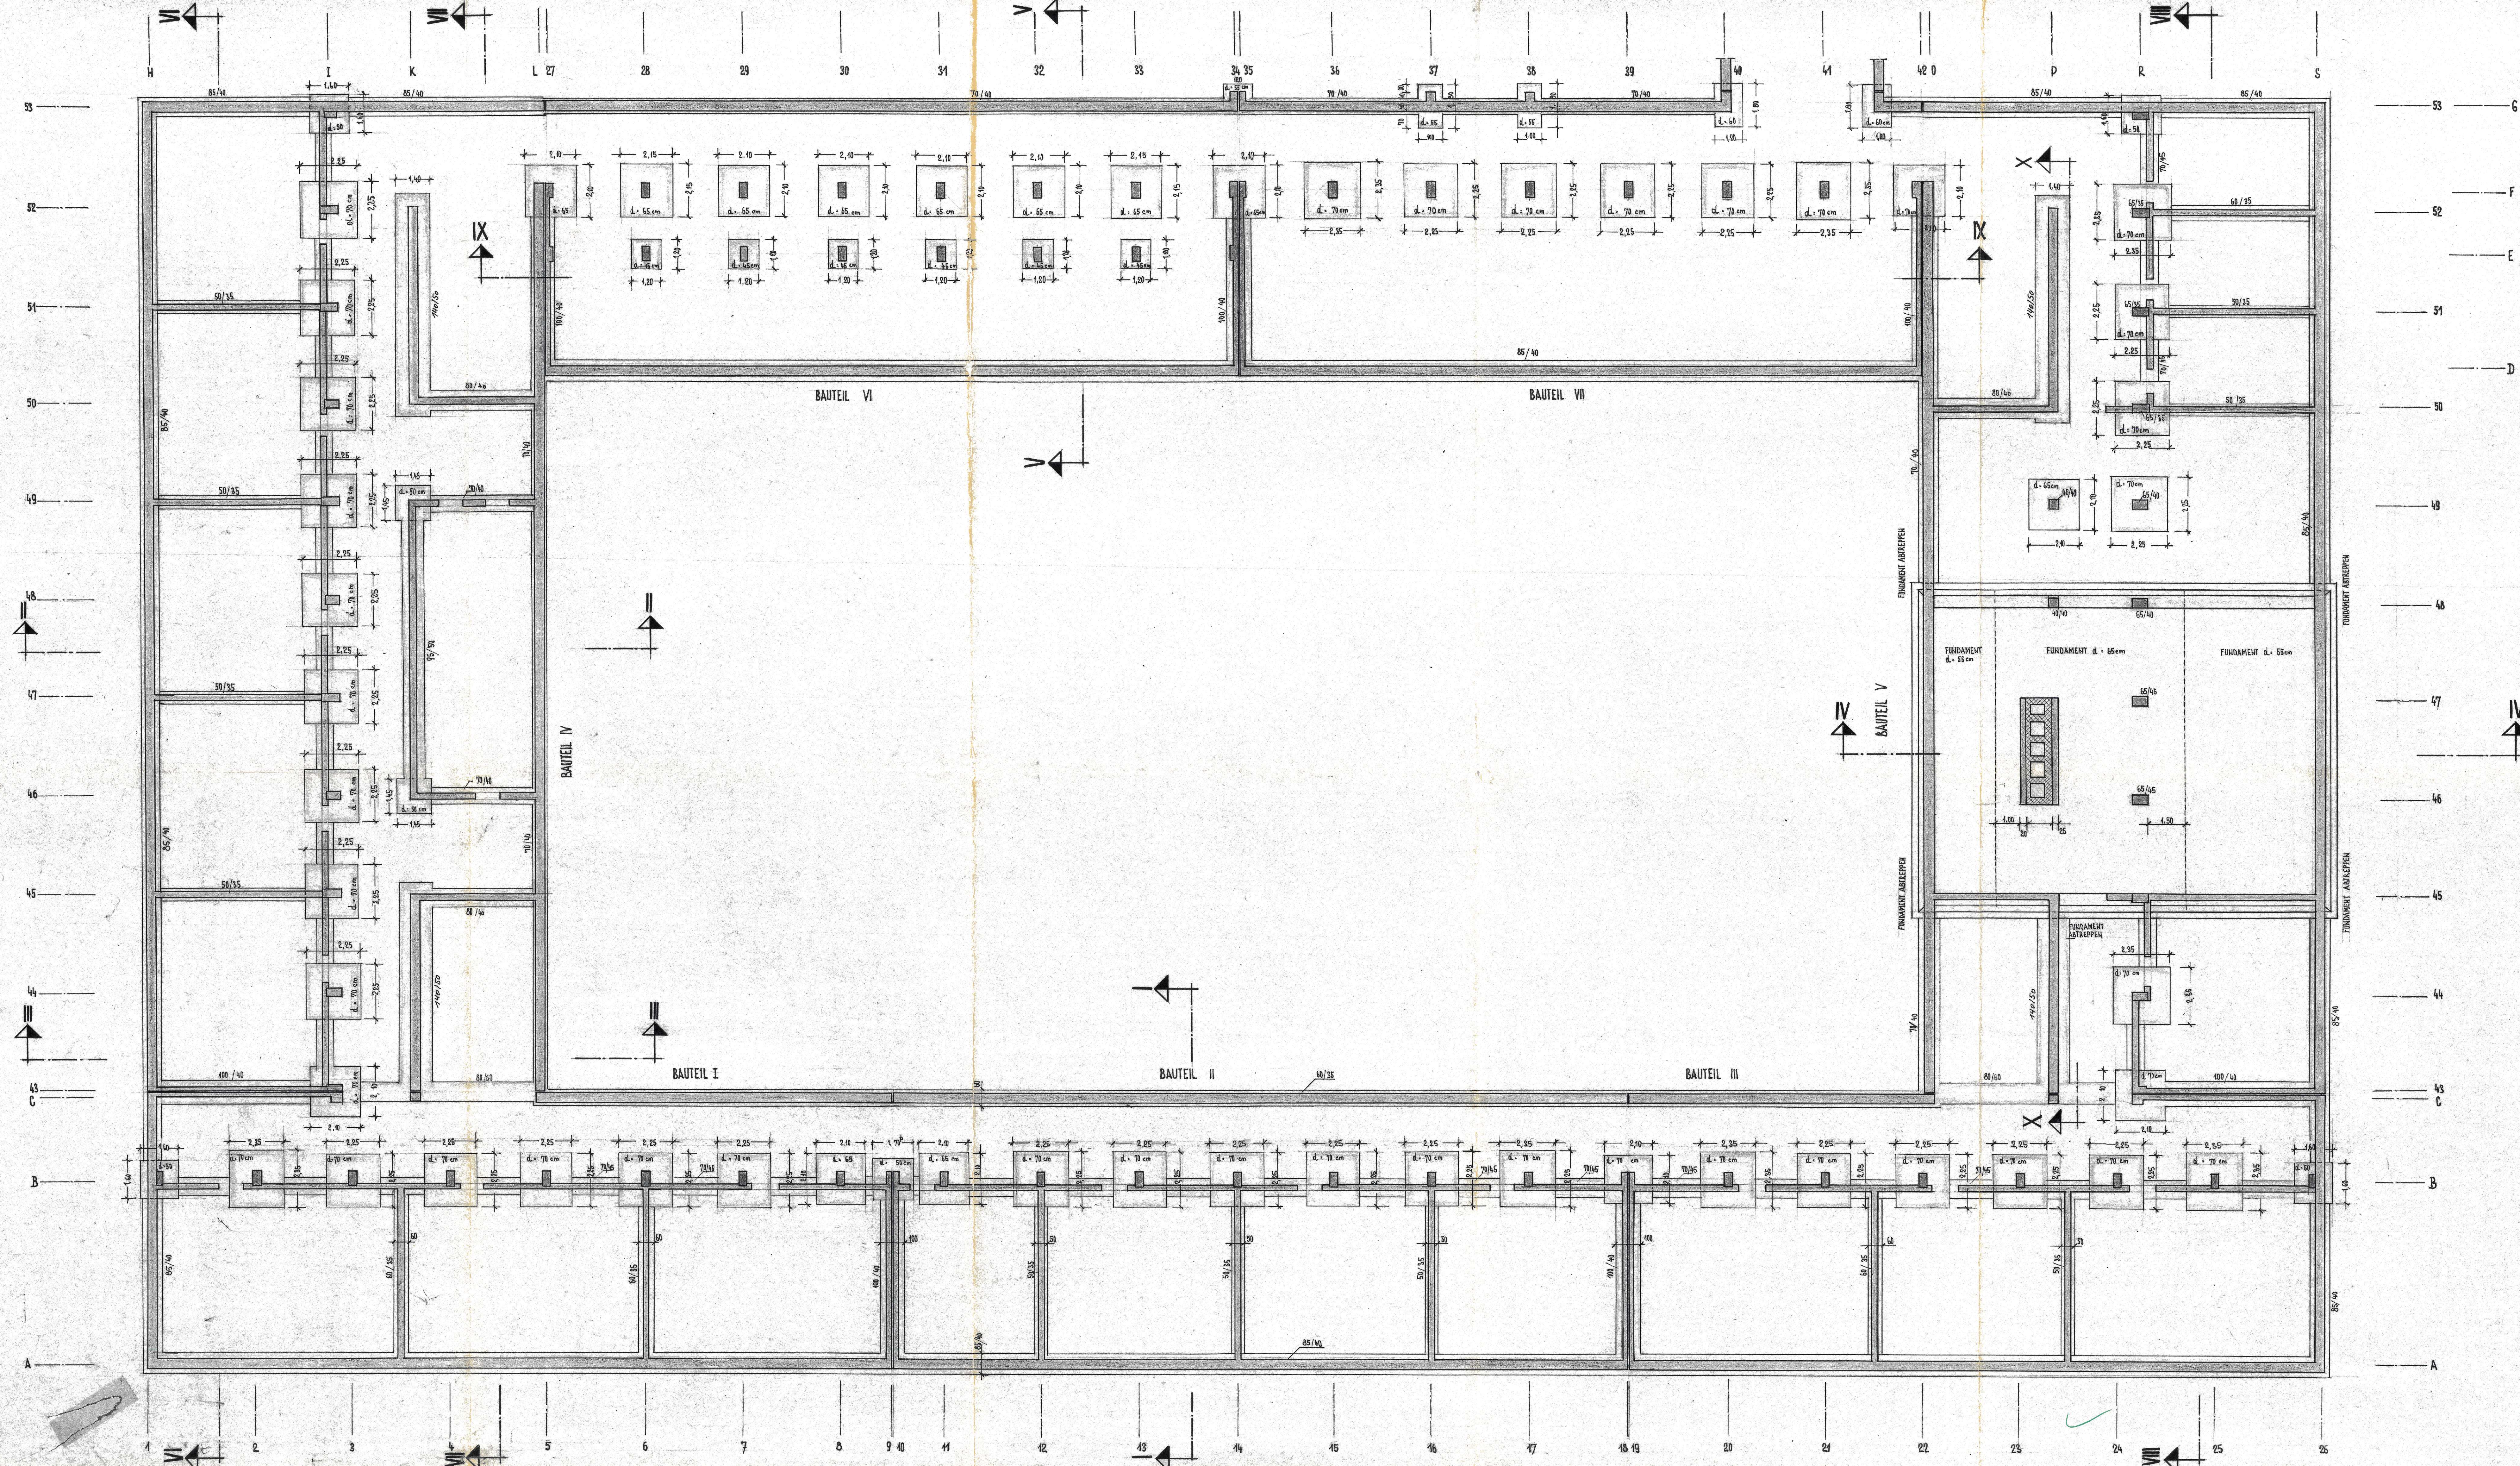

BAUSTOFFE:

BETON: UNBEWEHRTE FUNDAMENTE 18/160
STAHLBETON FUNDAMENTE UND AUFGEBAUDES MAUERWERK IM K 4, B 225
FÜR ALLE RIEBEKONSTRUKTIONEN, STÜTZEN UND WINDSCHEIBEN 8/300

STAHL: QUEERKRIPPEL TORSTAHL St III b
RIBEL St II
WANDSCHEIBEN BAUSTAHLEWEIBE St IV b

MAUERWERK: HLZ 450/45, MÖRTELGRUPPE II

HOLZ: KIEFERNHOLZ GÜTEKLASSE II

NUTZLASTEN:

DACH: SCHNEE + WIND $p = 400 \text{ kg/m}^2$
KLASSENZIMMER, DIN 4055 § 6,16 $p = 330 \text{ kg/m}^2$
BIBLIOTHEK, FLUR, TREPPEN $p = 500 \text{ kg/m}^2$
TREPPENZUGANG, DIN 7055 § 6,17 $p = 500 \text{ kg/m}^2$
KELLER $p = 500 \text{ kg/m}^2$

Lokalbaukommission
11. Juli 1962
MÜNCHEN

39152

Diese Zeichnung ist eine Kopie der Originalzeichnung und ist nicht für die Ausführung zu verwenden. Die Originalzeichnung ist in der Baugrunderhebung zu finden. München, den 21. Juli 1962. Prof. Dr. Ing. Otto Lika

Diese Zeichnung wurde nach dem in statischer Hinsicht geprüften Original gefertigt. München, den 21. Juli 1962. Prof. Dr. Ing. Otto Lika

POSITIONSPLAN

ING. BÜRO FÜR STATIK	
DR. ING. OTTO LIKA	
MÜNCHEN 2 - THERESIENSTR. 21/III - TEL. 22 22 61	
BAUHERR: LANDESHAUPTSTADT MÜNCHEN	
BAU: WIRTSCHAFTSOBERREALSCHULE ALBRECHTSTRASSE	
MASSTAB: 1:400	BAUTEIL: FUNDAMENTE
AUFTR. NR.: 3/62	DAUUM: 10.05.62
BEARBEITET: Prof. Dr. Ing. Otto Lika	BLATT: 5a

ÄNDERUNG
a) 6.7.1962