


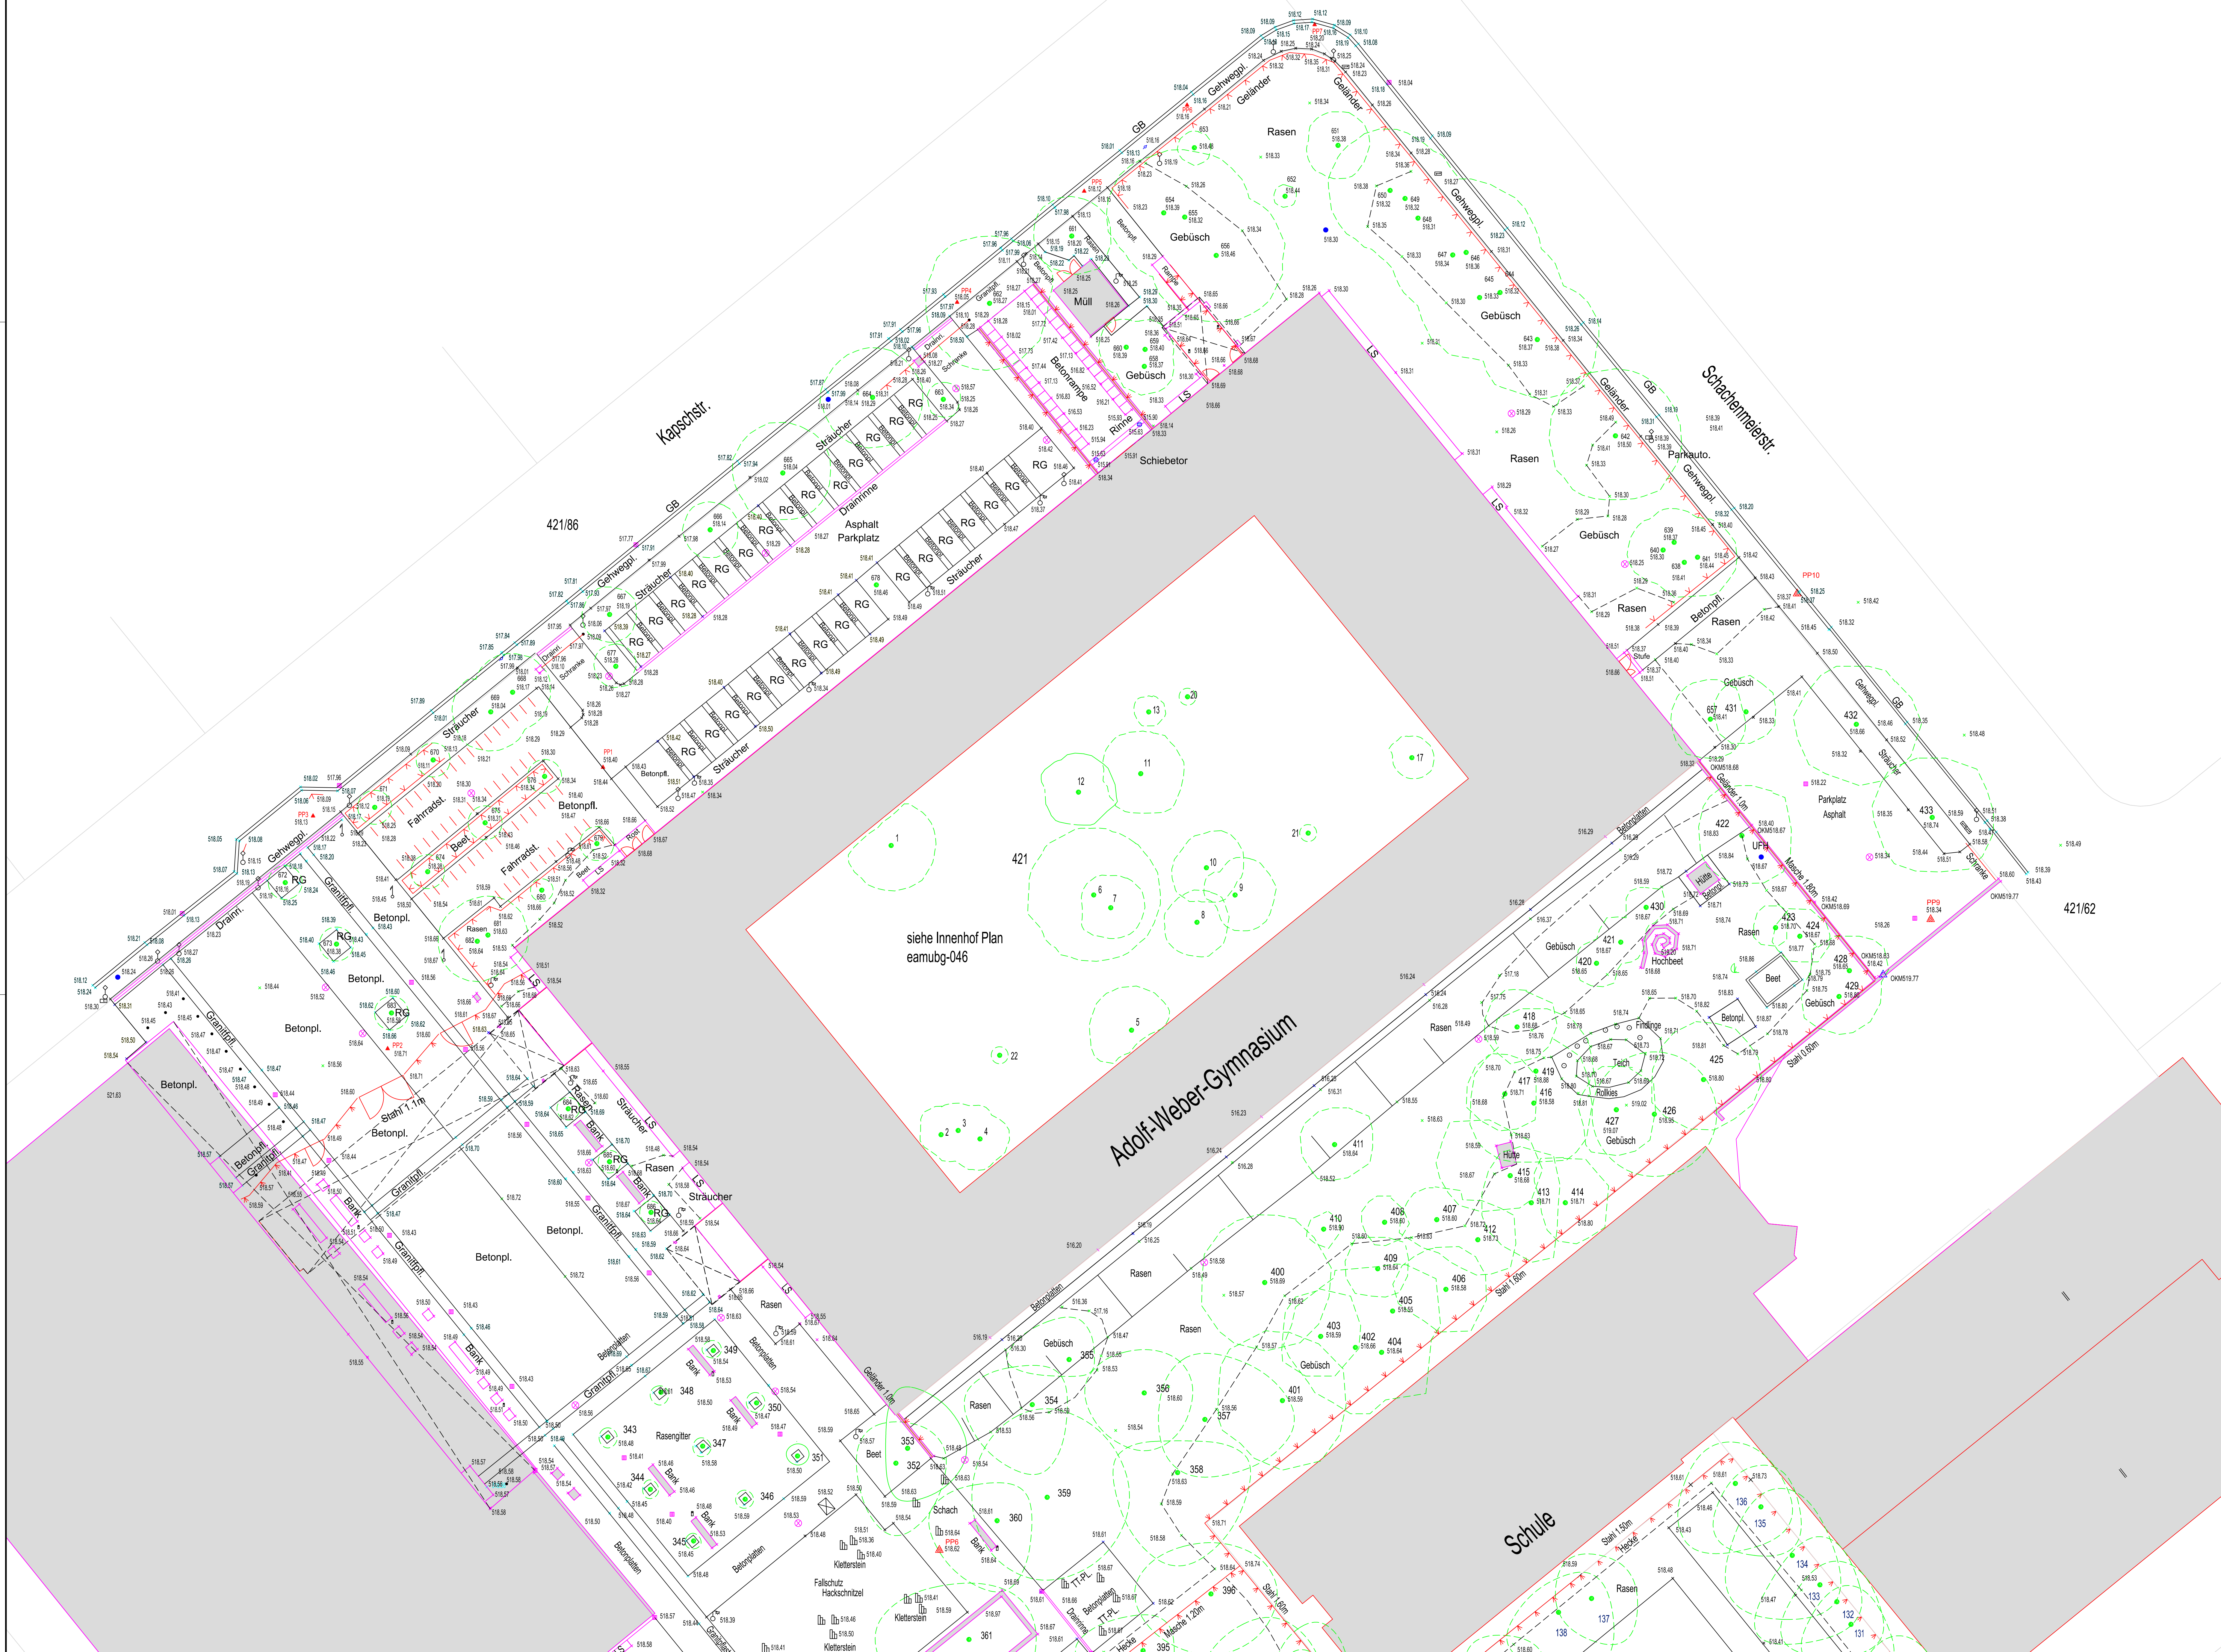

Legende:

- Grundstücksgrenze
- Aufnahmepunkt
- Strauch
- Stammfusspunkt mit NN-Höhe
- Naturdenkmal
- OK Mauer
- Schachtdeckel
- Gully rund
- Straßeneinlauf
- Schieber
- Unterflurhydrant
- Oberflurhydrant / WH = Wasserhahn
- Gasschieber
- Grundwassermeßstelle
- Verkehrszeichen
- Fahnenmast
- Telefonmast/Kabelmast
- Laterne
- E-Kasten
- Kabelschacht
- Schacht rechteckig
- Poller/Absperpfosten
- Finding
- Parkbank
- Abfalleimer
- Granitbordstein 10 cm Hoch
- Leistenstein 3 cm Hoch
- Zaun unter 1m Höhe (Trennbügel)
- Zaun über 1m Höhe
- Baillfangzaun
- Flächenbegrenzung
- Baumkrone
- Bewuchsgrenze

Lagesystem: Gauss-Krueger, Hohensystem: NN

Nr.		Änderungen		geänd. am	Name	gepr. am	Name
Vorhaben: Bestandsaufnahme Adolf-Weber-Gymnasium		Projekt-Nr.: ea-mubg-046.01					
Landkreis: München		Stadt: München		Anlage:			
Maßstab: 1:200		Bestandskartierung Adolf-Weber-Gymnasium, Flst. 421, Gem. Neuhausen		Plan-Nr.: eamubg-046-2			
Datum		Datum		Name		Name	
entw. Juni 2019		entw. Juni 2019		Epkenhans		Epkenhans	
gez. Juni 2019		gez. Juni 2019		Epkenhans		Epkenhans	
gepr. 14.06.2019		gepr. 14.06.2019		Epkenhans		Epkenhans	
Vorhabensträger:							
Landeshauptstadt München				Dr. Blosy - Dr. Overland			
Baureferat Hochbau H63				Beratende Ingenieure GmbH & Co. KG			
Berg-am-Laim-Str. 47				Moosstraße 3 82219 Eschlgemündel			
81660 München				14.06.2019			
Datum				Unterschrift		Datum	
Datum				Unterschrift		Datum	