

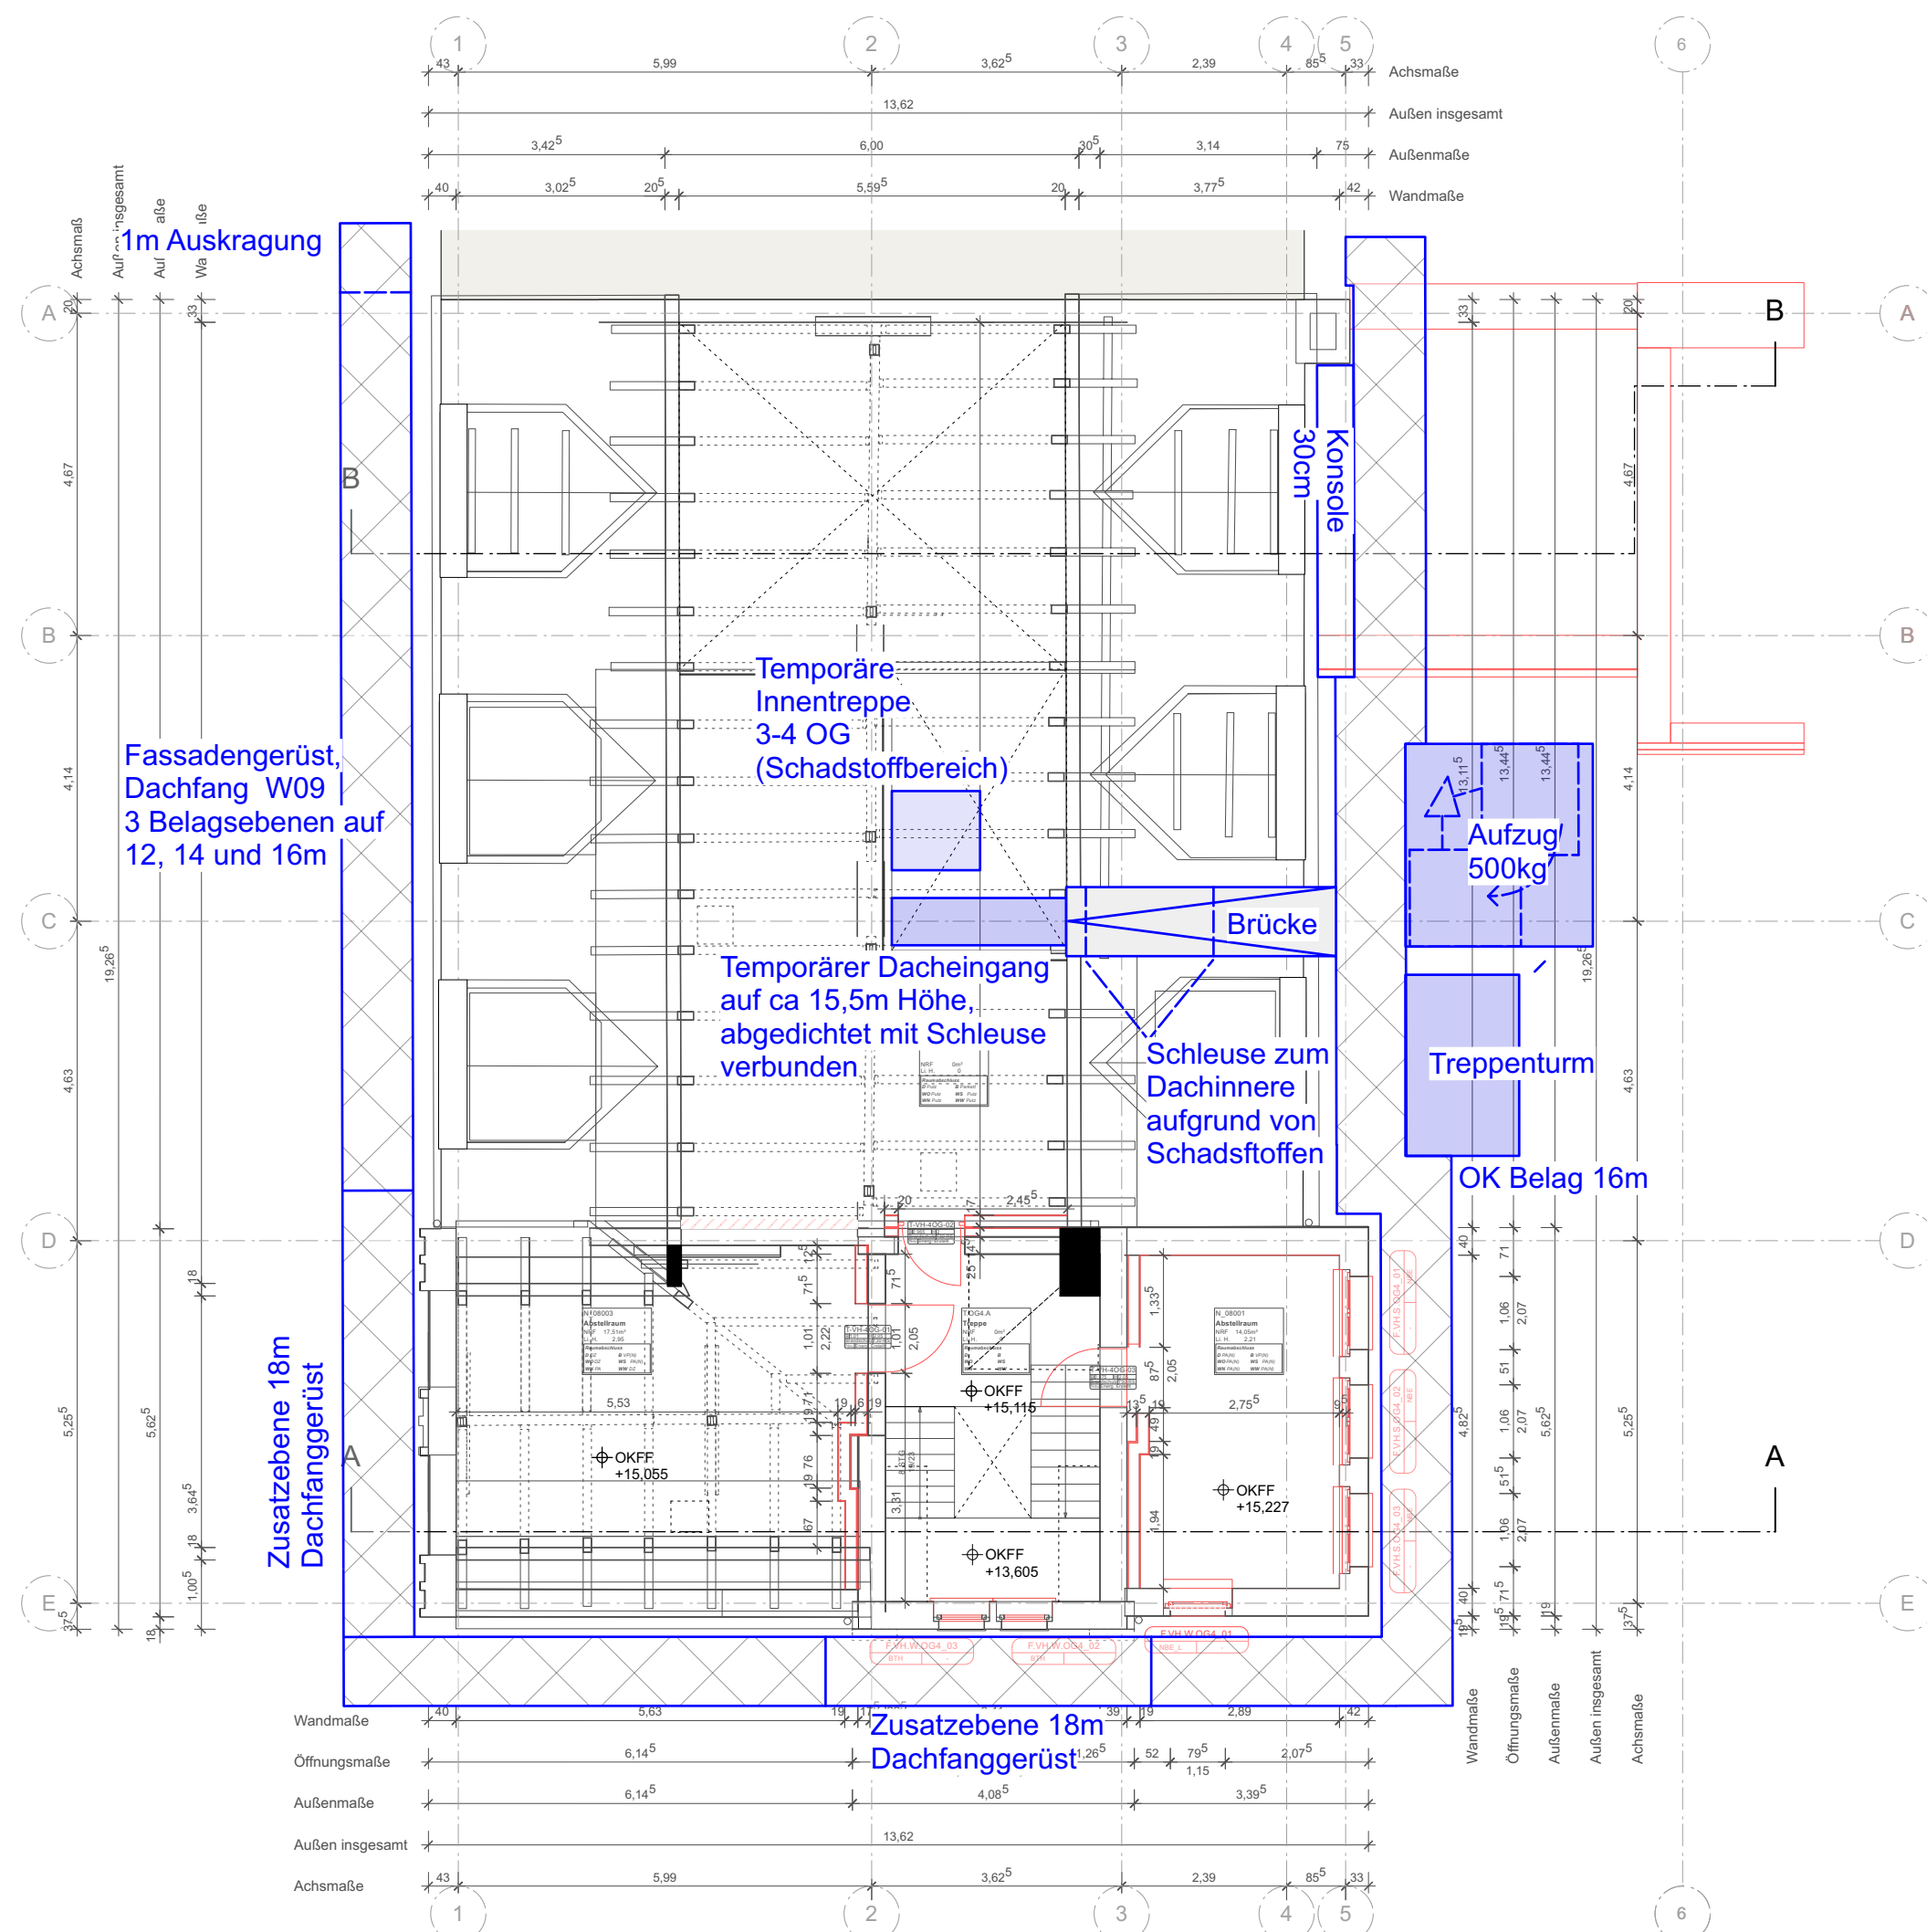


- | | | | |
|---|-----------------|---|------------------|
| Anforderungen | | | |
| Index | Datum | bearbeitet/ Art der Änderung | |
| 1. Planer nicht akutenen. Möglicherweise ist die Bemessung.
2. Alle Maße sind in Meter angegeben, soweit nicht anders gekennzeichnet.
3. Alle Maße sind am Bau zu prüfen.
4. Maßangaben mit sind sofort mit den Architekt*innen zu klären.
5. Flächenangaben sind ungefähre Angaben.
6. Höhenangaben sind auf OKKFF bezogen. | | | |
|    $\pm 0,00 \text{ m} = \pm 0,01 \text{ m NN}$ | | | |
| Die BRH bezieht sich auf OKKFF. Sämtliche Türe- und Sturzhänge beziehen sich auf OKKFF.
Die kritischen Raumhöhen gelten von OKKFF bis UK abgehängte Decke (AKH), UKFH oder wenn nicht vorhanden bis UNFD. | | | |
| OK | Oberkante | Türen | ET |
| UK | Unterkannte | T30 | FL |
| FF | Feuertürgboden | T30 | hochfeuerhemmend |
| RB | Rohfußboden | T90 | hochfeuerhemmend |
| FD | Festplatte | RG | feuerteständig |
| RD | Rohdecke | da | Schallschutz |
| L.H. | Lichte Raumhöhe | nicht abschließbar | F30 |
| BRH | Brüstungshöhe | * | F30 |
| NRF | Netzraumfläche | im Bestand | feuerbeständig |
|  Bestand  Mauerwerk  Putz | | | |
|  Neubau  Estrich  Holzwechsellager | | | |
|  Ruedebau  Stahlbeton  Wärmedämmung | | | |
|  Grundstücksgrenze  Wahlstich  Trittschall | | | |
|  Schnittlinie  Sand/Kies  Trockenbau | | | |
|  Zaun  Erdfüll | | | |
|  Schachtabdeckung  Verkehrsschild HVB  Geländehöhe ü. NN | | | |
|  Halteverbotszone  Schutz- / Gerüstbauten  ELT-Beleuchtungsflächen | | | |
|  ELT  Geschützte Untergrund  Anschlusspunkte | | | |
|  Frischwasser  Verkehrsfahle BE | | | |
|  Schwarzwasser  Verkehrsfahle Nutzer*innen | | | |
|  Baustein  Lagerfläche | | | |
| Bemerkungen | | Freigabe | |
| Wirtschaftseinheit: 30232 - 10318, Donhofstr. 31
Anschrift: Donhofstraße 31
10318 Berlin
Gebäude: 30232001 - Vorderhaus
Maß-Nr./Maßnahme: B21023-30232000-001
Planart: LP 5
Planbezeichnung: Genues1_BE_Plan_BA03 | | Auftragsnummer:
Auftragsgeber: | |
| Plannummer: 30232001001AAR_BE03_2
Maßstab: 1:100
Blattgröße: 841 x 1189 mm, DIN A0
Datum: 140428_FWK_LPS_bjohannGenues1_vss | | Index:
erstellt: 27.05.24
geprüft: NH | |

Vorderhaus

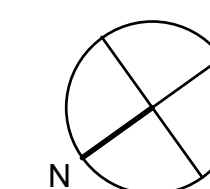


Seitenflügel + Hinterhaus

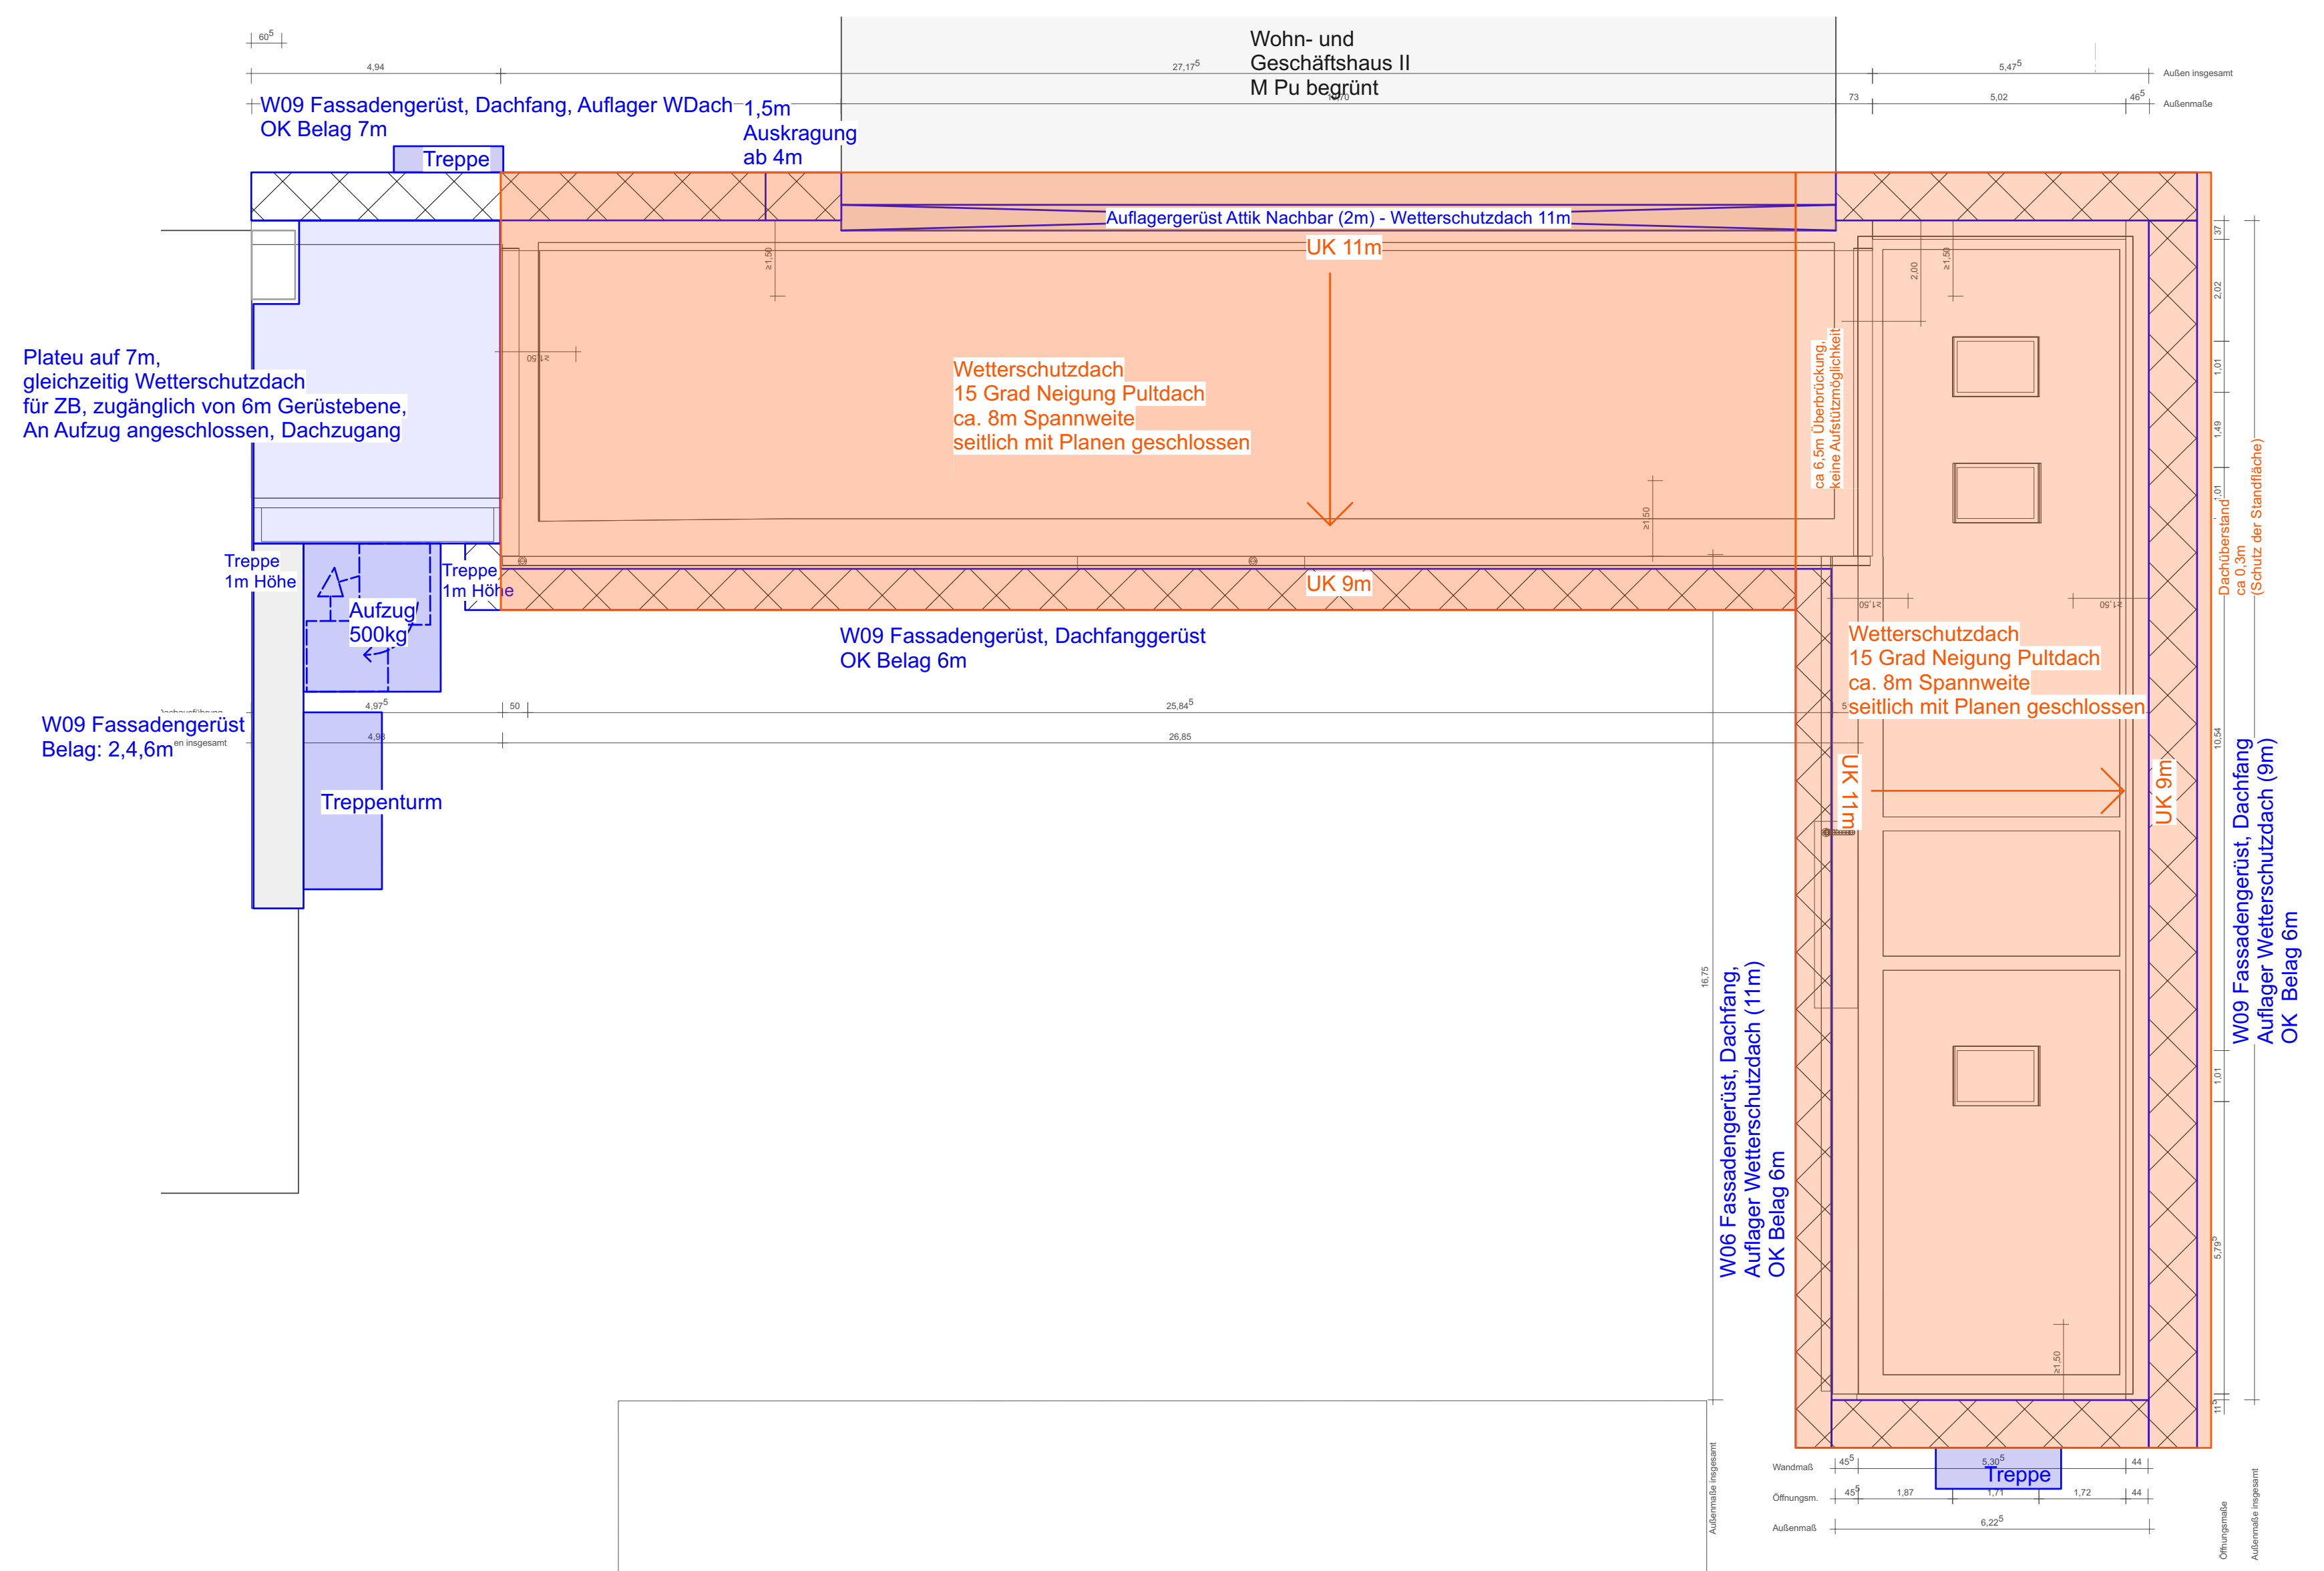


Übersichtsplan Gerüstbau

Dachaufsicht
M 1:100
14.04.2026

-  Fassadengerüst + Dachfanggerüst
-  Traggerüst
-  Gerüst mit Bekleidung
-  Sonderbauteile
-  Wetterschutzdach
-  Seitenplane Wetterschutzdach

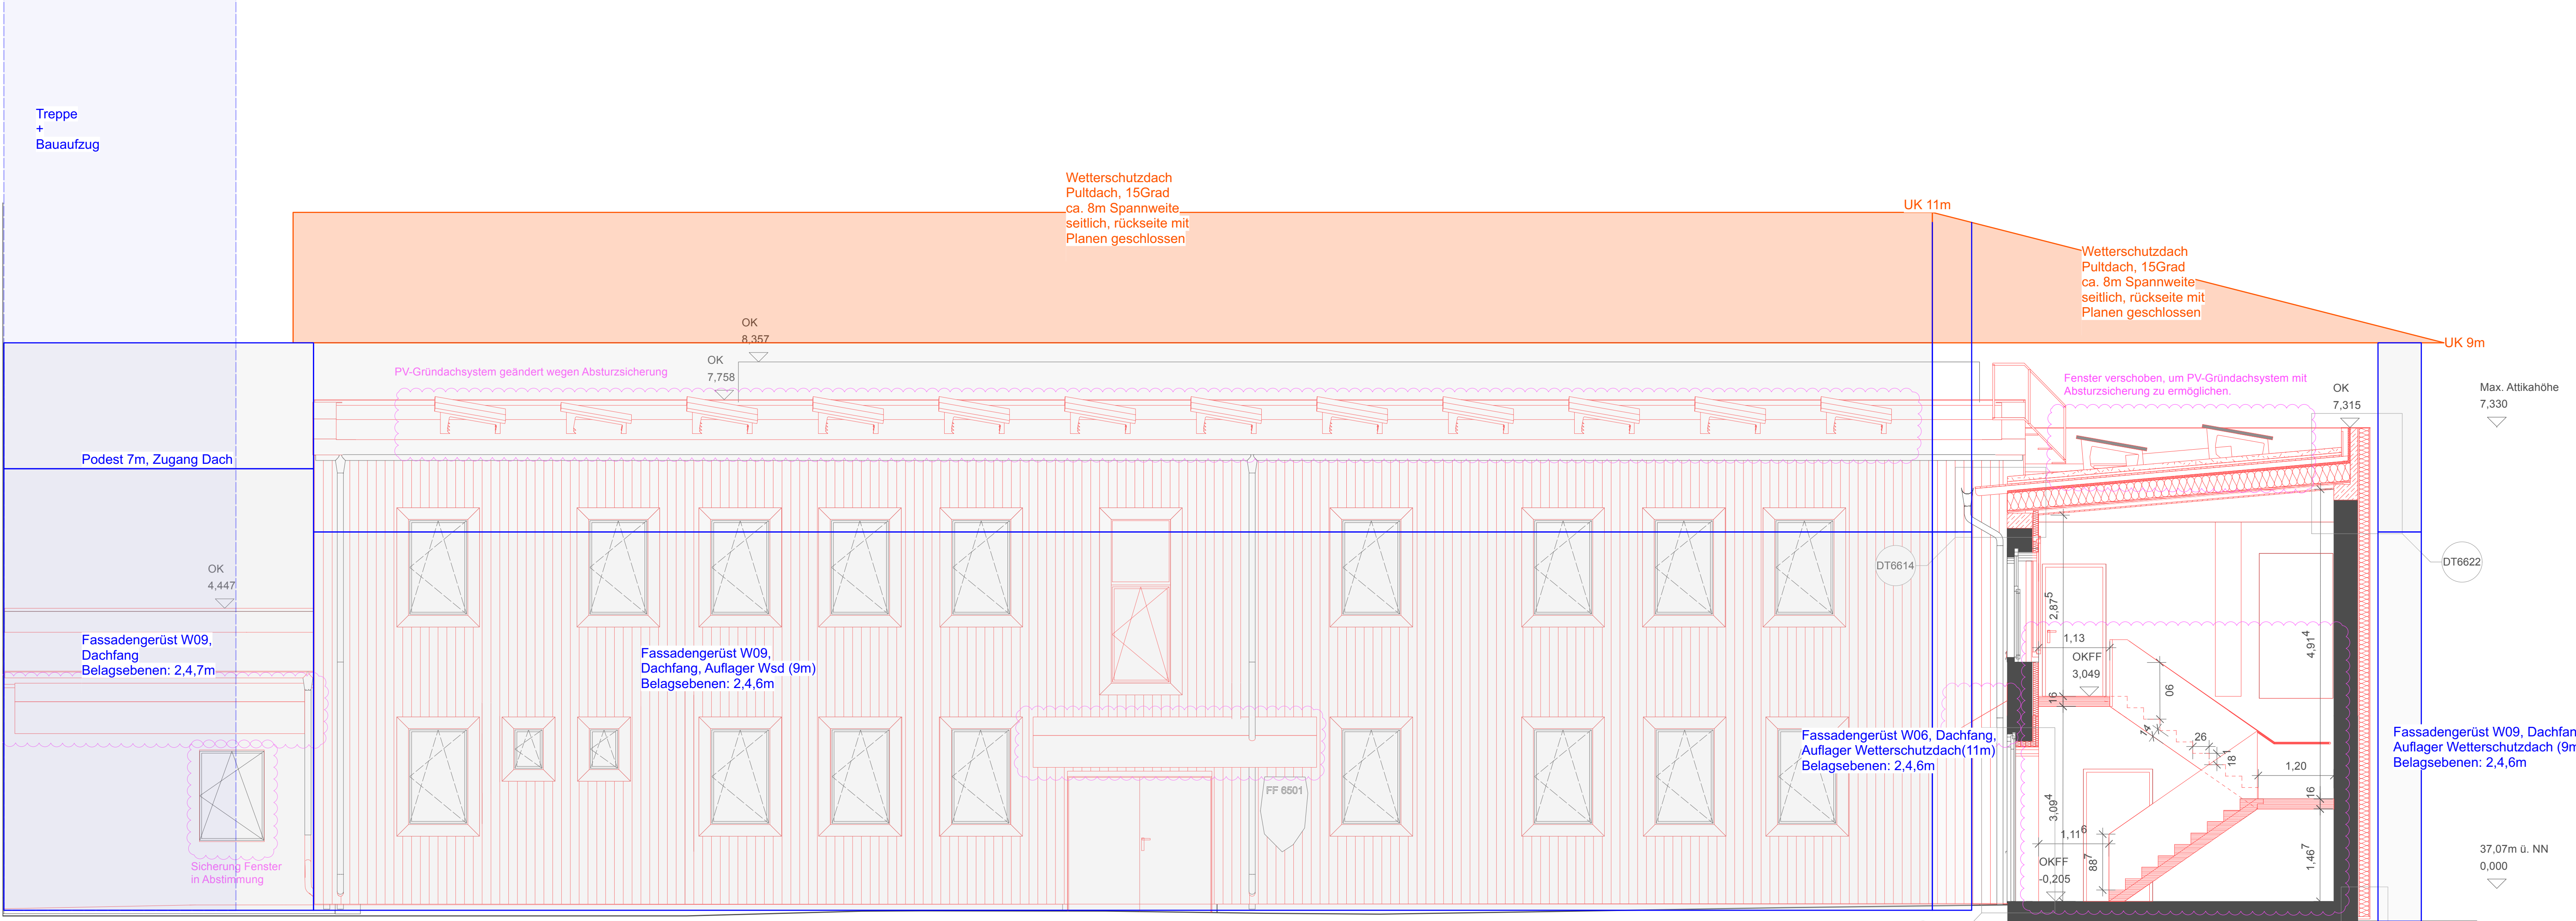



Ansicht West

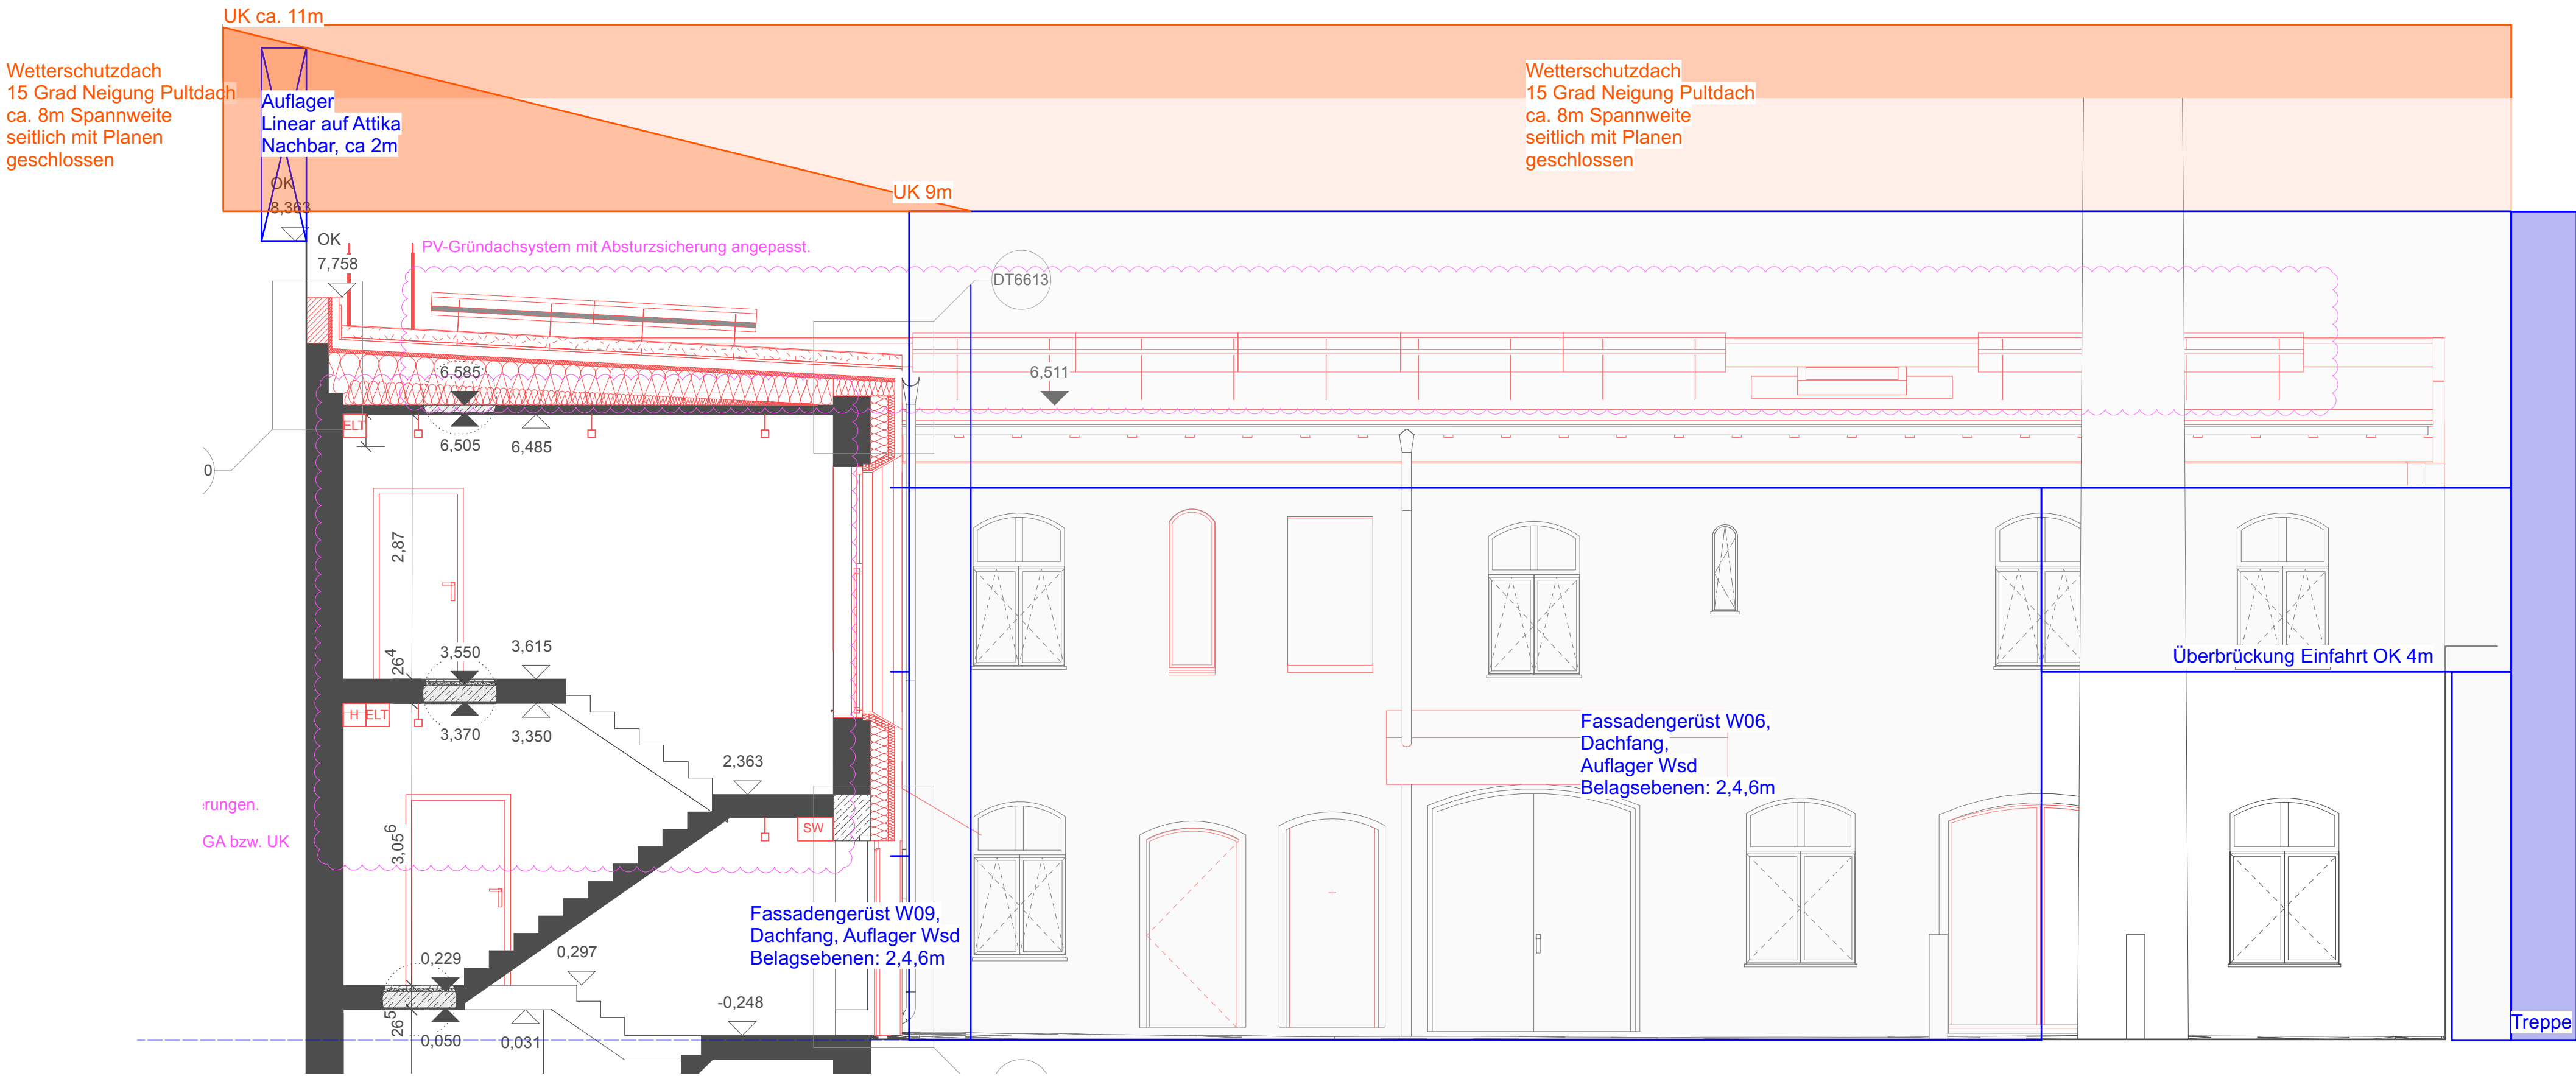


Ansicht Nord

Übersichtsplan Gerüstbau

Ansichten Hinterhaus
M 1:50
14.04.2026

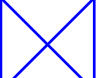 -  Fassadengerüst + Dachfanggerüst
-  Traggerüst
-  Gerüst mit Bekleidung
-  Sonderbauteile
-  Wetterschutzdach
-  Seitenplane Wetterschutzdach

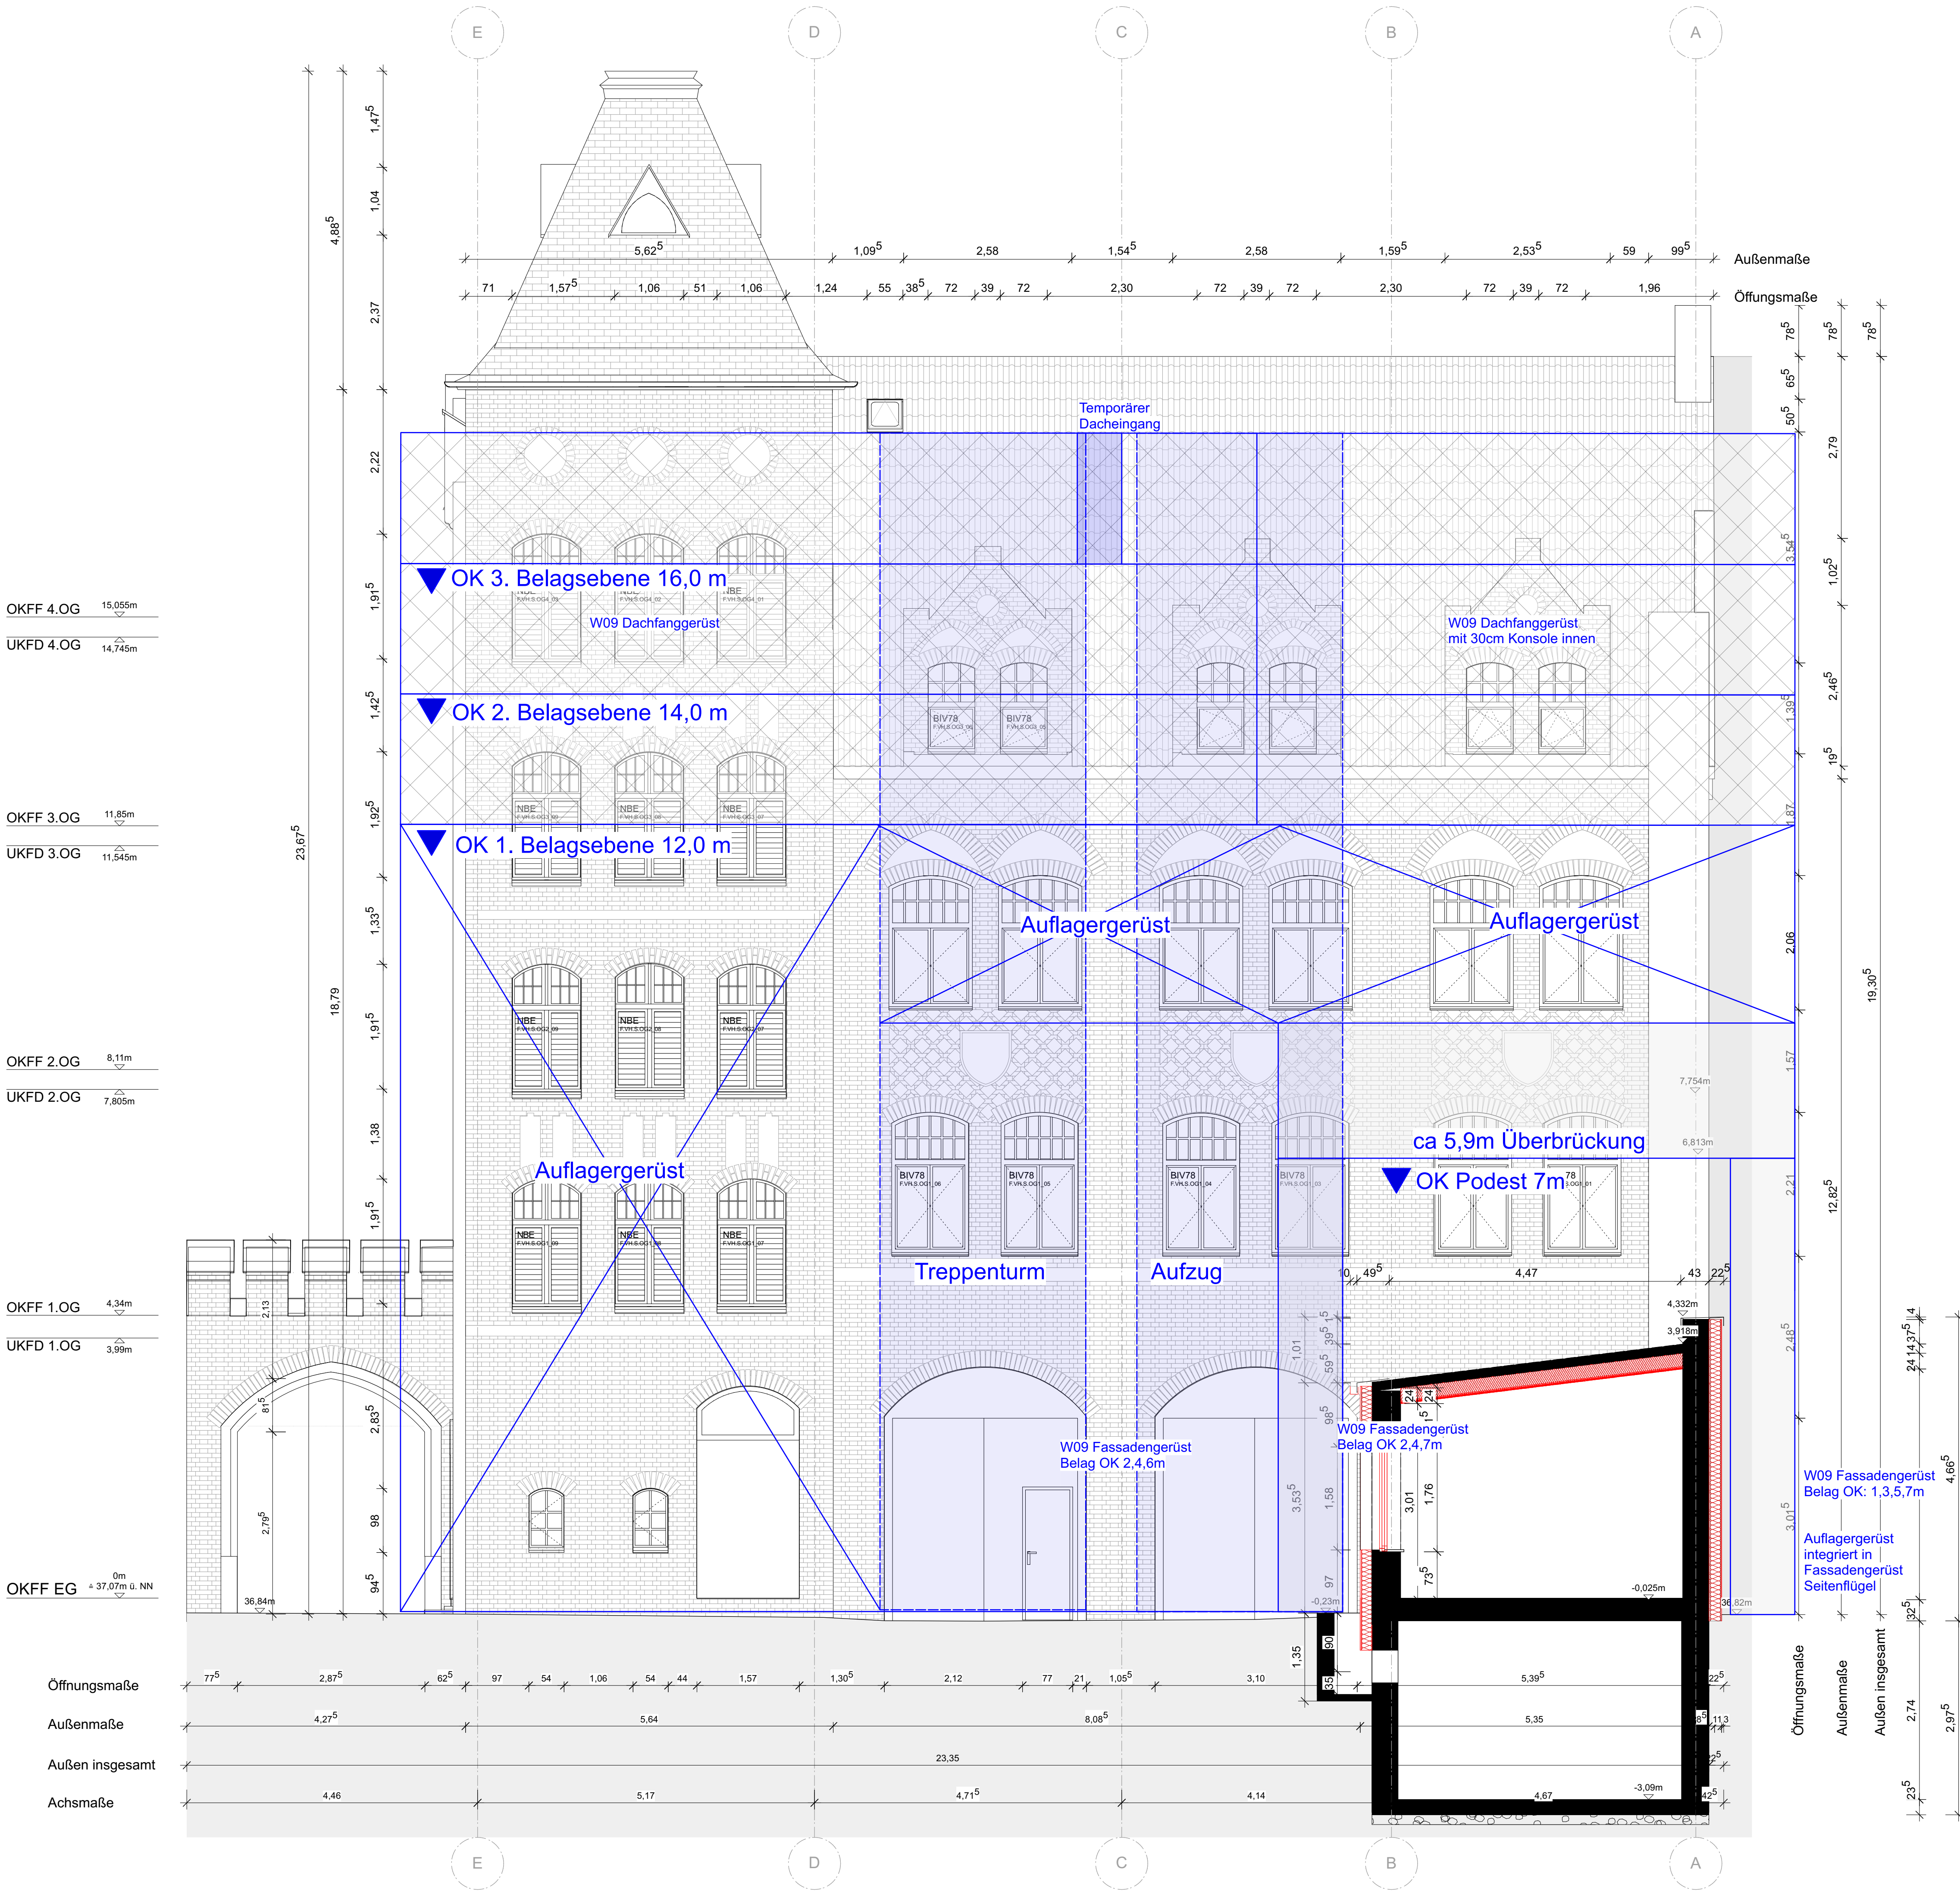

Übersichtsplan Gerüstbau

Ansicht Süd
M 1:50
14.04.2026

- Fassadengerüst + Dachfanggerüst
- Traggerüst
- Gerüst mit Bekleidung
- Sonderbauteile
- Wetterschutzdach
- Seitenplane Wetterschutzdach