
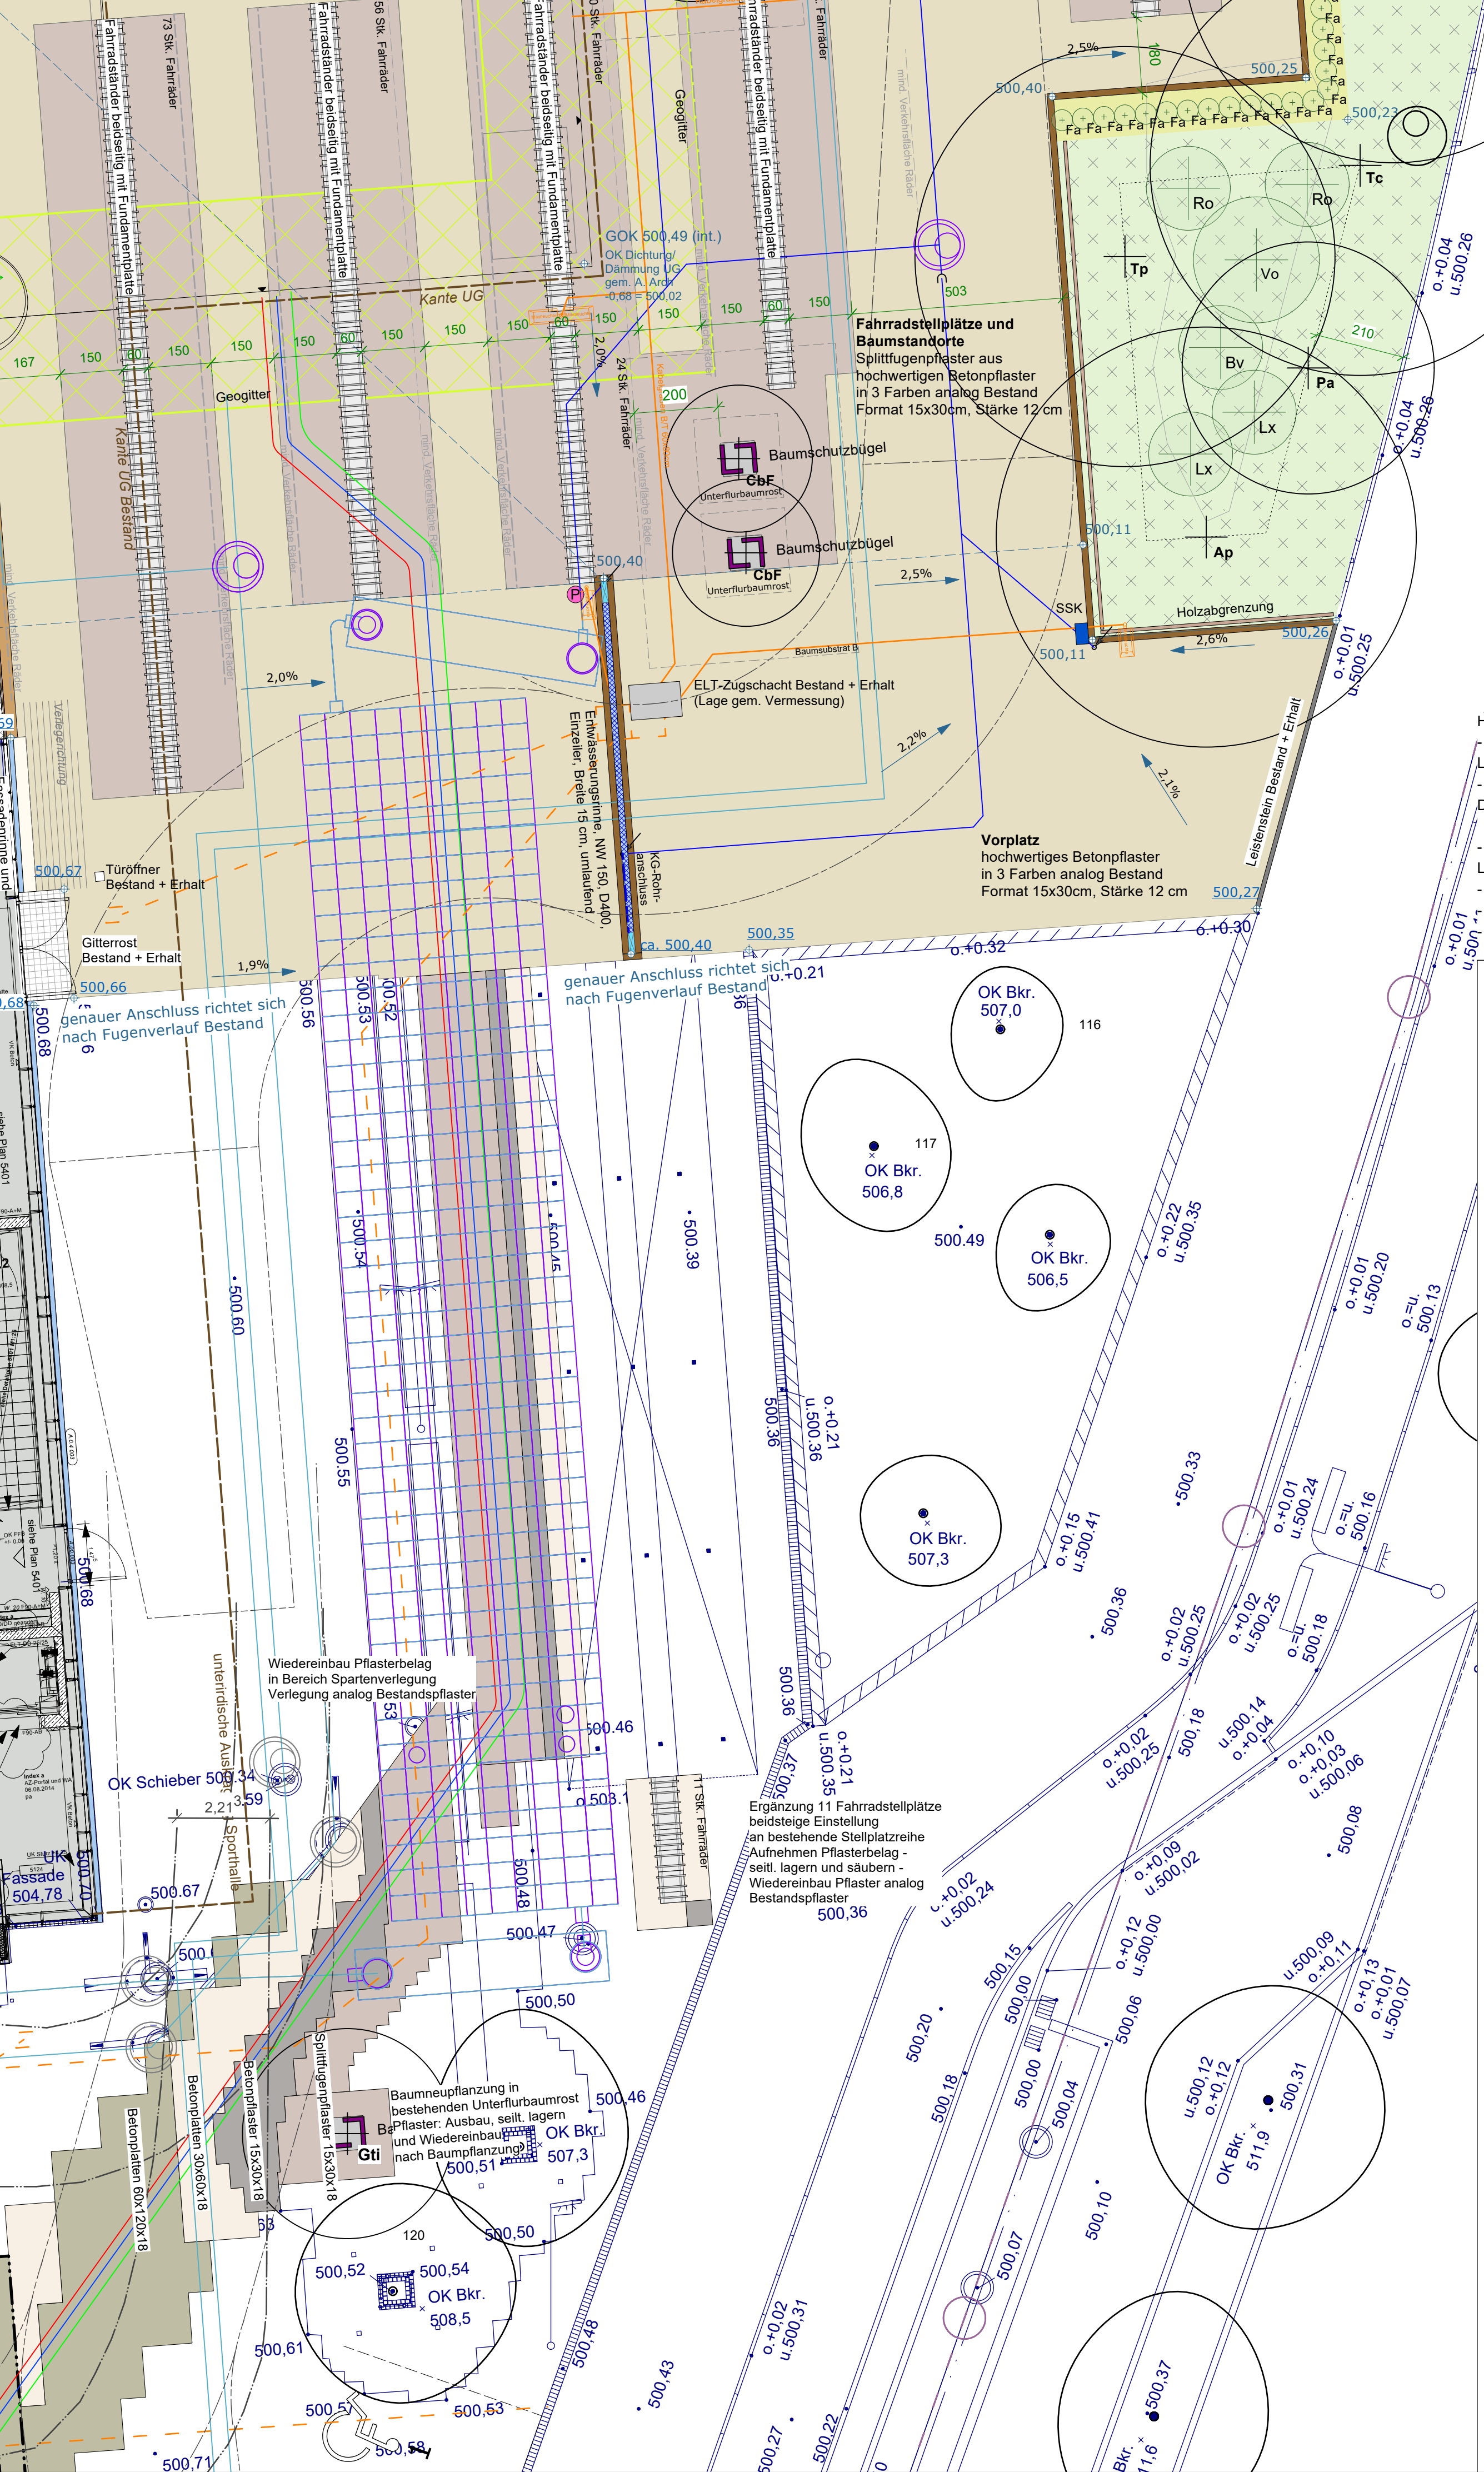


Anzahl	Name botanisch	Qualität	
Bäume			
4	Ac	Acer campestre	Soilbaum, 4 xv, mDb, SIU 20-25, Höhe 400-500, Breite 150-200
5	Ap	Acer pseudoplatanus 'Bruchem'	Soilbaum, 4 xv, ewSt, mDb, SIU 20-25, Höhe 400-500, Breite 150-200
1	Cc	Capinus betulus 'Frans Fontaine'	H, 4 xv, ewSt, mDb, SIU 18-20
5	Cc	Corylus colurna	H, 3 xv, ewSt, mDb, SIU 18-20
3	Fa	Fagus sylvatica	Soilbaum, 4 xv, ewSt, mDb, SIU 20-25, Höhe 400-500, Breite 150-200
3	Fo	Fraxinus ornus	H, 4 xv, ewSt, mDb, SIU 18-20
1	Gi	Gleditsia triacanthos 'Inermis'	H, 4 xv, ewSt, mDb, SIU 20-25
Sträucher			
16	Ac	Amelanchier ovalis	C, 60-100
9	Bv	Berberis vulgaris	C, 40-60
7	Lx	Lonicera xylosteum	C, 60-100
7	Ra	Ribes alpinum 'Schmidt'	C, 60-100
10	Ri	Rubus idaeus	mTb
7	Ro	Rosa avensis	mTb
32	Sar	Spiraea arguta	C, 40-60
2	Sn	Sambucus nigra	Sol, 3 xv, mDb, Höhe 150-200
11	Vo	Viburnum opulus	Sol, 3 xv, mB, Höhe 125-150
Schnitthecke			
176	Fa	Fagus sylvatica	Heckenpfl, 2xv, mB, 80-100
Unterwuchs: Stauden, Gräser			
78	Cr	Carex montana	mTb
57	Cc	Corydalis cava	mTb
62	Cl	Corydalis lutea	mTb
37	Da	Dryopteris affinis	mTb
300	m2	Saatgutmischung Schattensaum	mTb

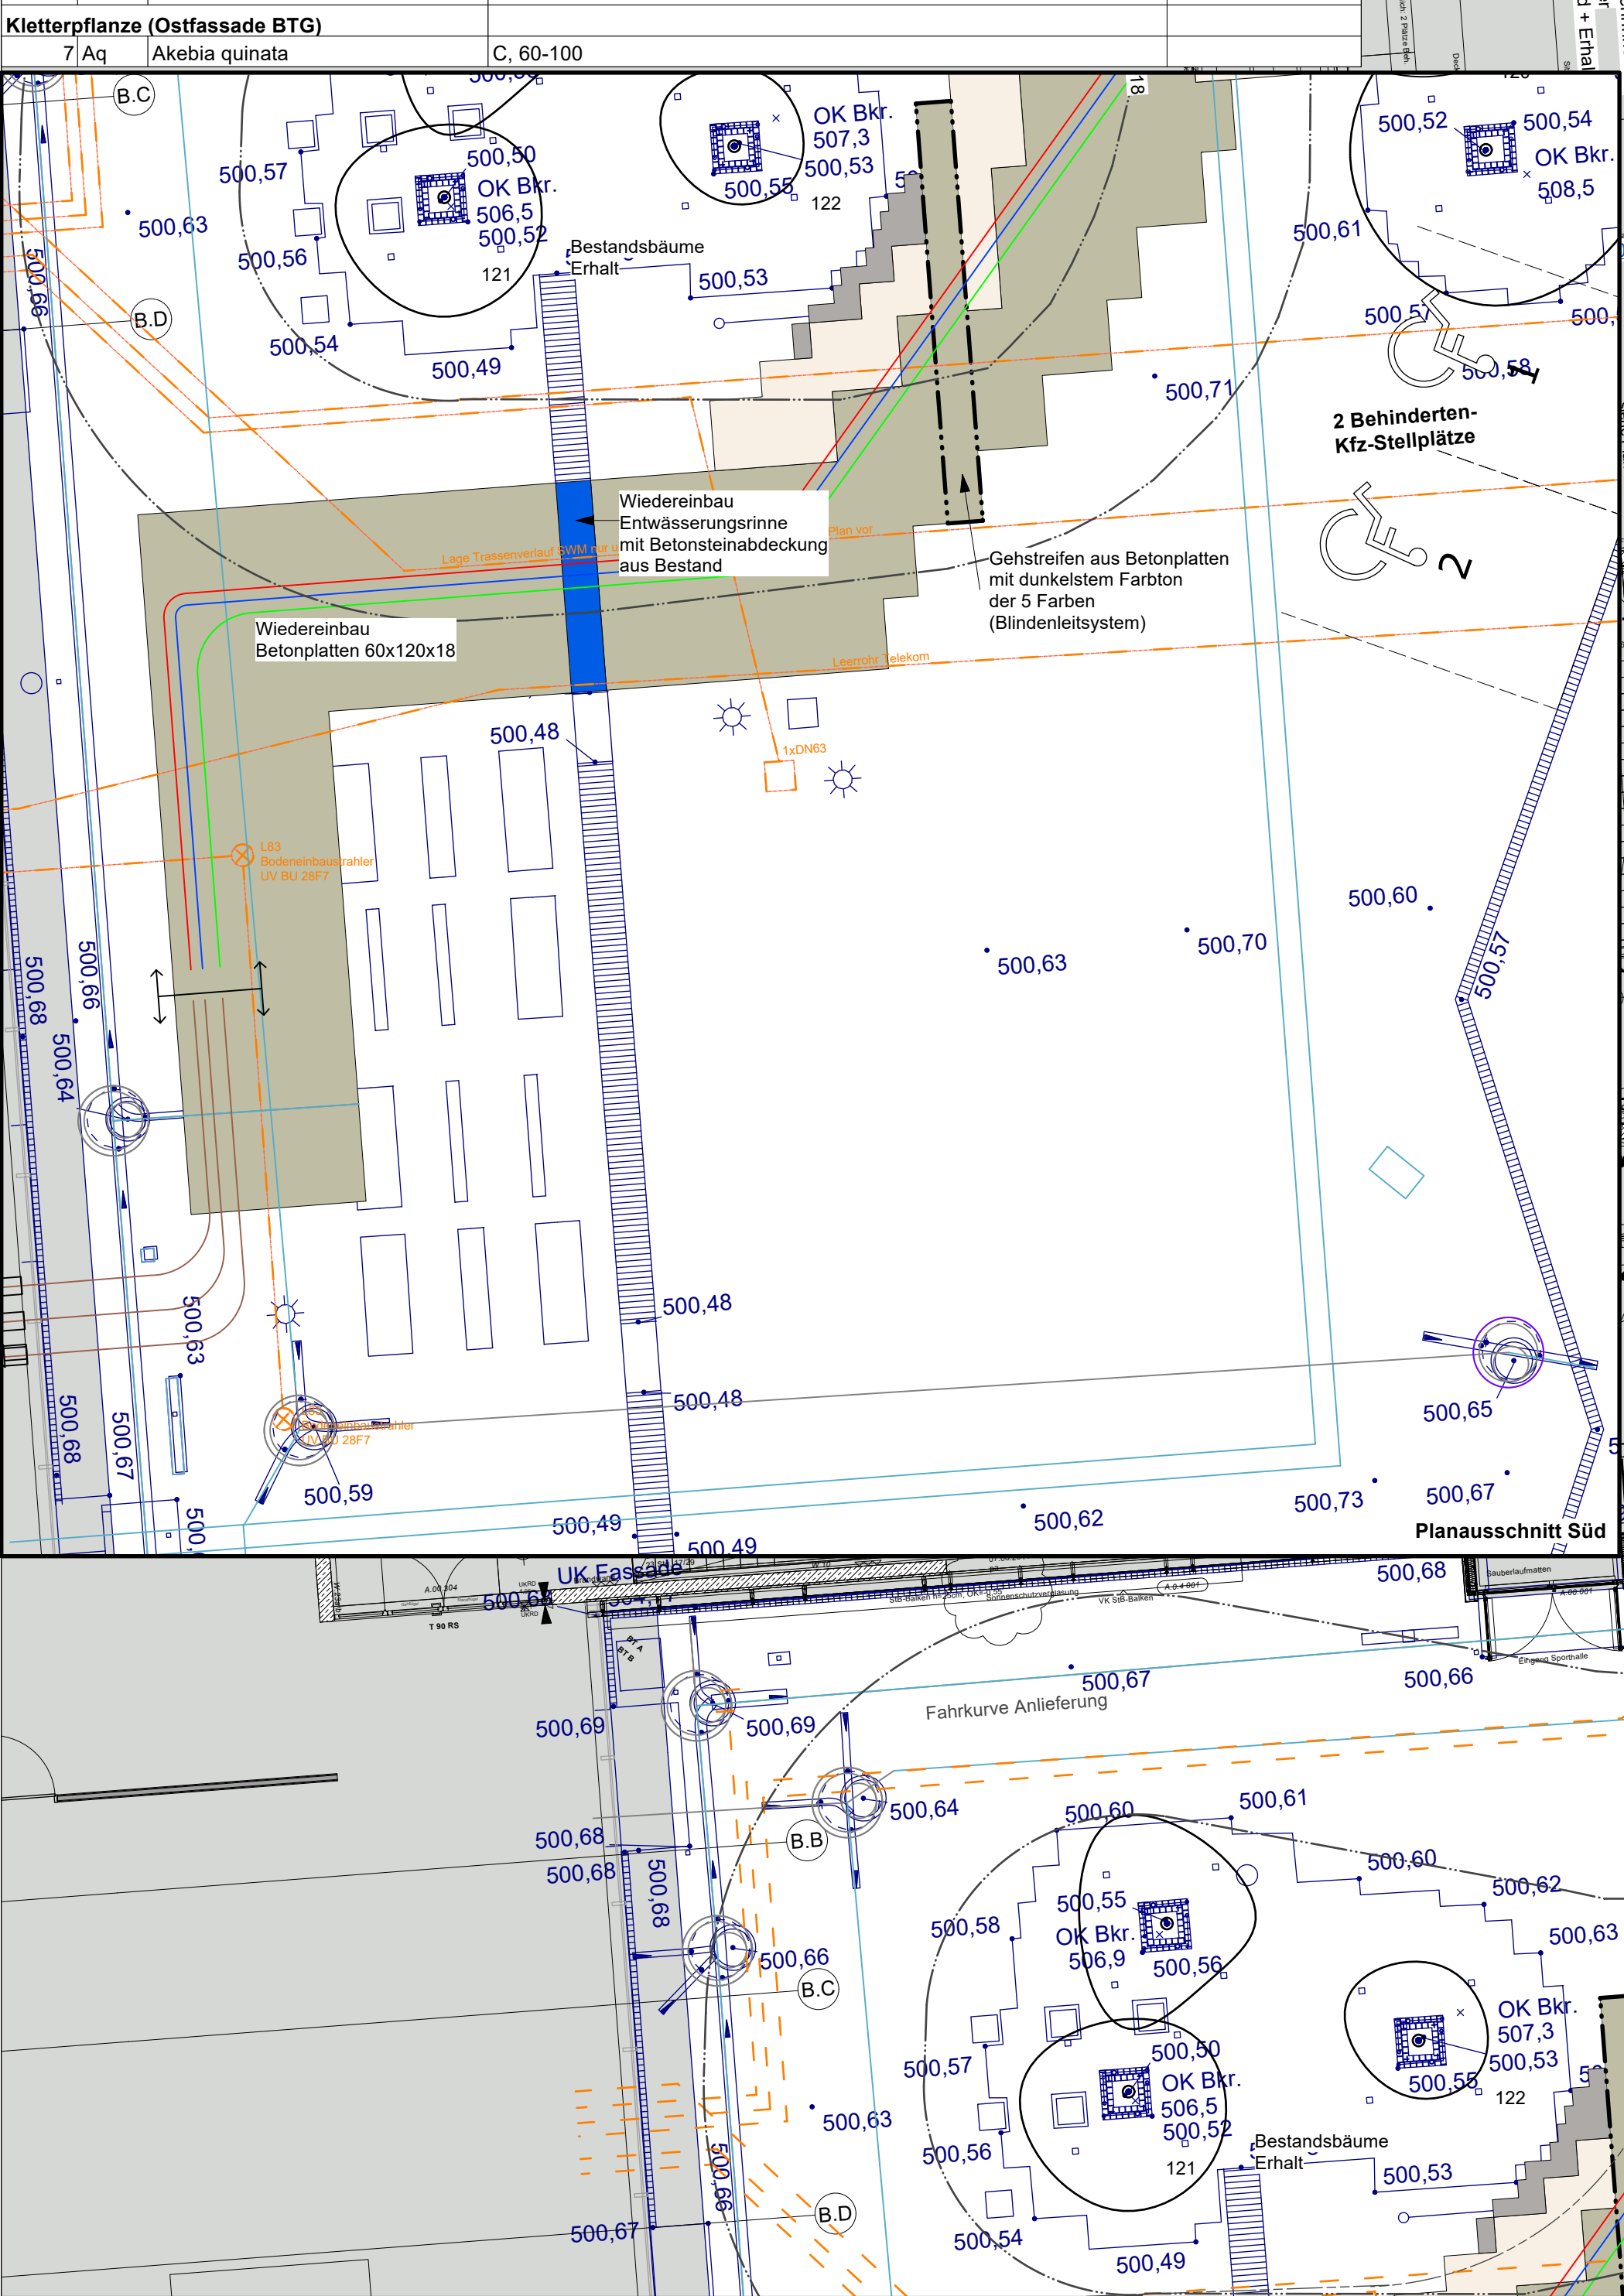

Legende

- Bearbeitungs- / Grundstücksgrenze
- Bestands / Bestandshöhen
- Planungshorizont
- Unterbauung
- Einfassung Leistenstein 10/40 als Anfahrtschutz
- Einfassung Leistenstein 10/30
- Einzeller aus Betonpflaster, Breite 15 cm, Steindicke 8 cm
- Einzeller aus Betonpflaster, Breite 15 cm, Steindicke 12 cm
- Zweizeiler aus Betonpflaster, Breite 30 cm, Steindicke 12 cm
- Dreizeiler aus Betonpflaster, Breite 45 cm, Steindicke 12 cm
- Betonpflaster, Stärke 12 cm
- Betonpflaster, Stärke 12 cm mit Epoxidharzverfugung
- Betonpflaster, Stärke 12 cm, auf Dränbetontragschicht
- Splittfugenpflaster, Fuge 35 mm
- Rasenfugenpflaster, Fuge 30 mm
- Asphalt
- Geogitter
- Wiedereinbau Splittfugenpflaster 15x30x18 cm
- Wiedereinbau Betonpflaster 15x30x18 cm
- Wiedereinbau Betonpflaster 30x60x18 cm
- Wiedereinbau Betonplatten 120x60x18 cm
- Stauden- und Gräserpflanzung
- Pflanzfläche mit Mulch
- Rasen
- Sportrasen
- Sedumsaat
- Baum Bestand + Erhalt
- Baum Neupflanzung
- Strauch Neupflanzung
- Papierkorb
- Fassadenrinne, A15
- Fassadenrinne, C250
- Entwässerungsrinne
- Ballfangzaun, Höhe 6,0m
- Stabgitterzaun, Höhe 1,40m
- Schleppkurve Feuerwehr nach DIN 14090
- KG-Rohranschluss (durch GaLa)
- Sparten ELT nachrichtlich übernommen
- Leitungen Bestand
- Sparten HLS nachrichtlich übernommen
- Leitungen Neu Regenwasser
- Leitungen Neu Spießfeldbegrünung
- Fernwärme Neu
- Leitungen Bestand (Schmutz-, Regenwasser, Fernwärme, Riggel)

Hinweise:

- Alle Maße und Noten sind vom Ausführenden vor Ort zu überprüfen. Unstimmigkeiten sind unverzüglich dem Landschaftsarchitekten mitzuteilen. Änderungen sind nur mit dessen Zustimmung zulässig.
- Die Lage der Sparten sind nachrichtlich übernommen (kein Aufmaß, Lage vor Ort kann abweichen).
- Der Unternehmer hat vor Ausführungsbeginn rechtzeitig aktuelle Spartenpläne einzuholen.
- Vermessungsbasis nach Plan Nr. M 865-2, übermittelt von IB Scherer&Kurz, Stand 05.04.2019
- Leitungssystem: ETR888/UTM, Höhenbezugsystem: DHHN2016
- Planstand H+S, 14.07.2026
- Planstand ELT: 13.04.2026

Index	Datum	Name	Änderung
0	17.07.2026	Plan zum LV	

Planskissel

GTNE_5_L_5017_X_AU_XX_FP_260717_0

Planimeter intern

500.13.

Plan zum LV

Grundriss BTG AU

Liegenschaft	München	Milbertshofen - Am Hart	Kronstr. 171	Feldmoching
Maßnahme	Erweiterung			Basall
Bauherr	Landeshauptstadt München			A0
Planverfasser	Landeshauptstadt München			Planarchitekt
Planinhalt	Werkplanung			Index