


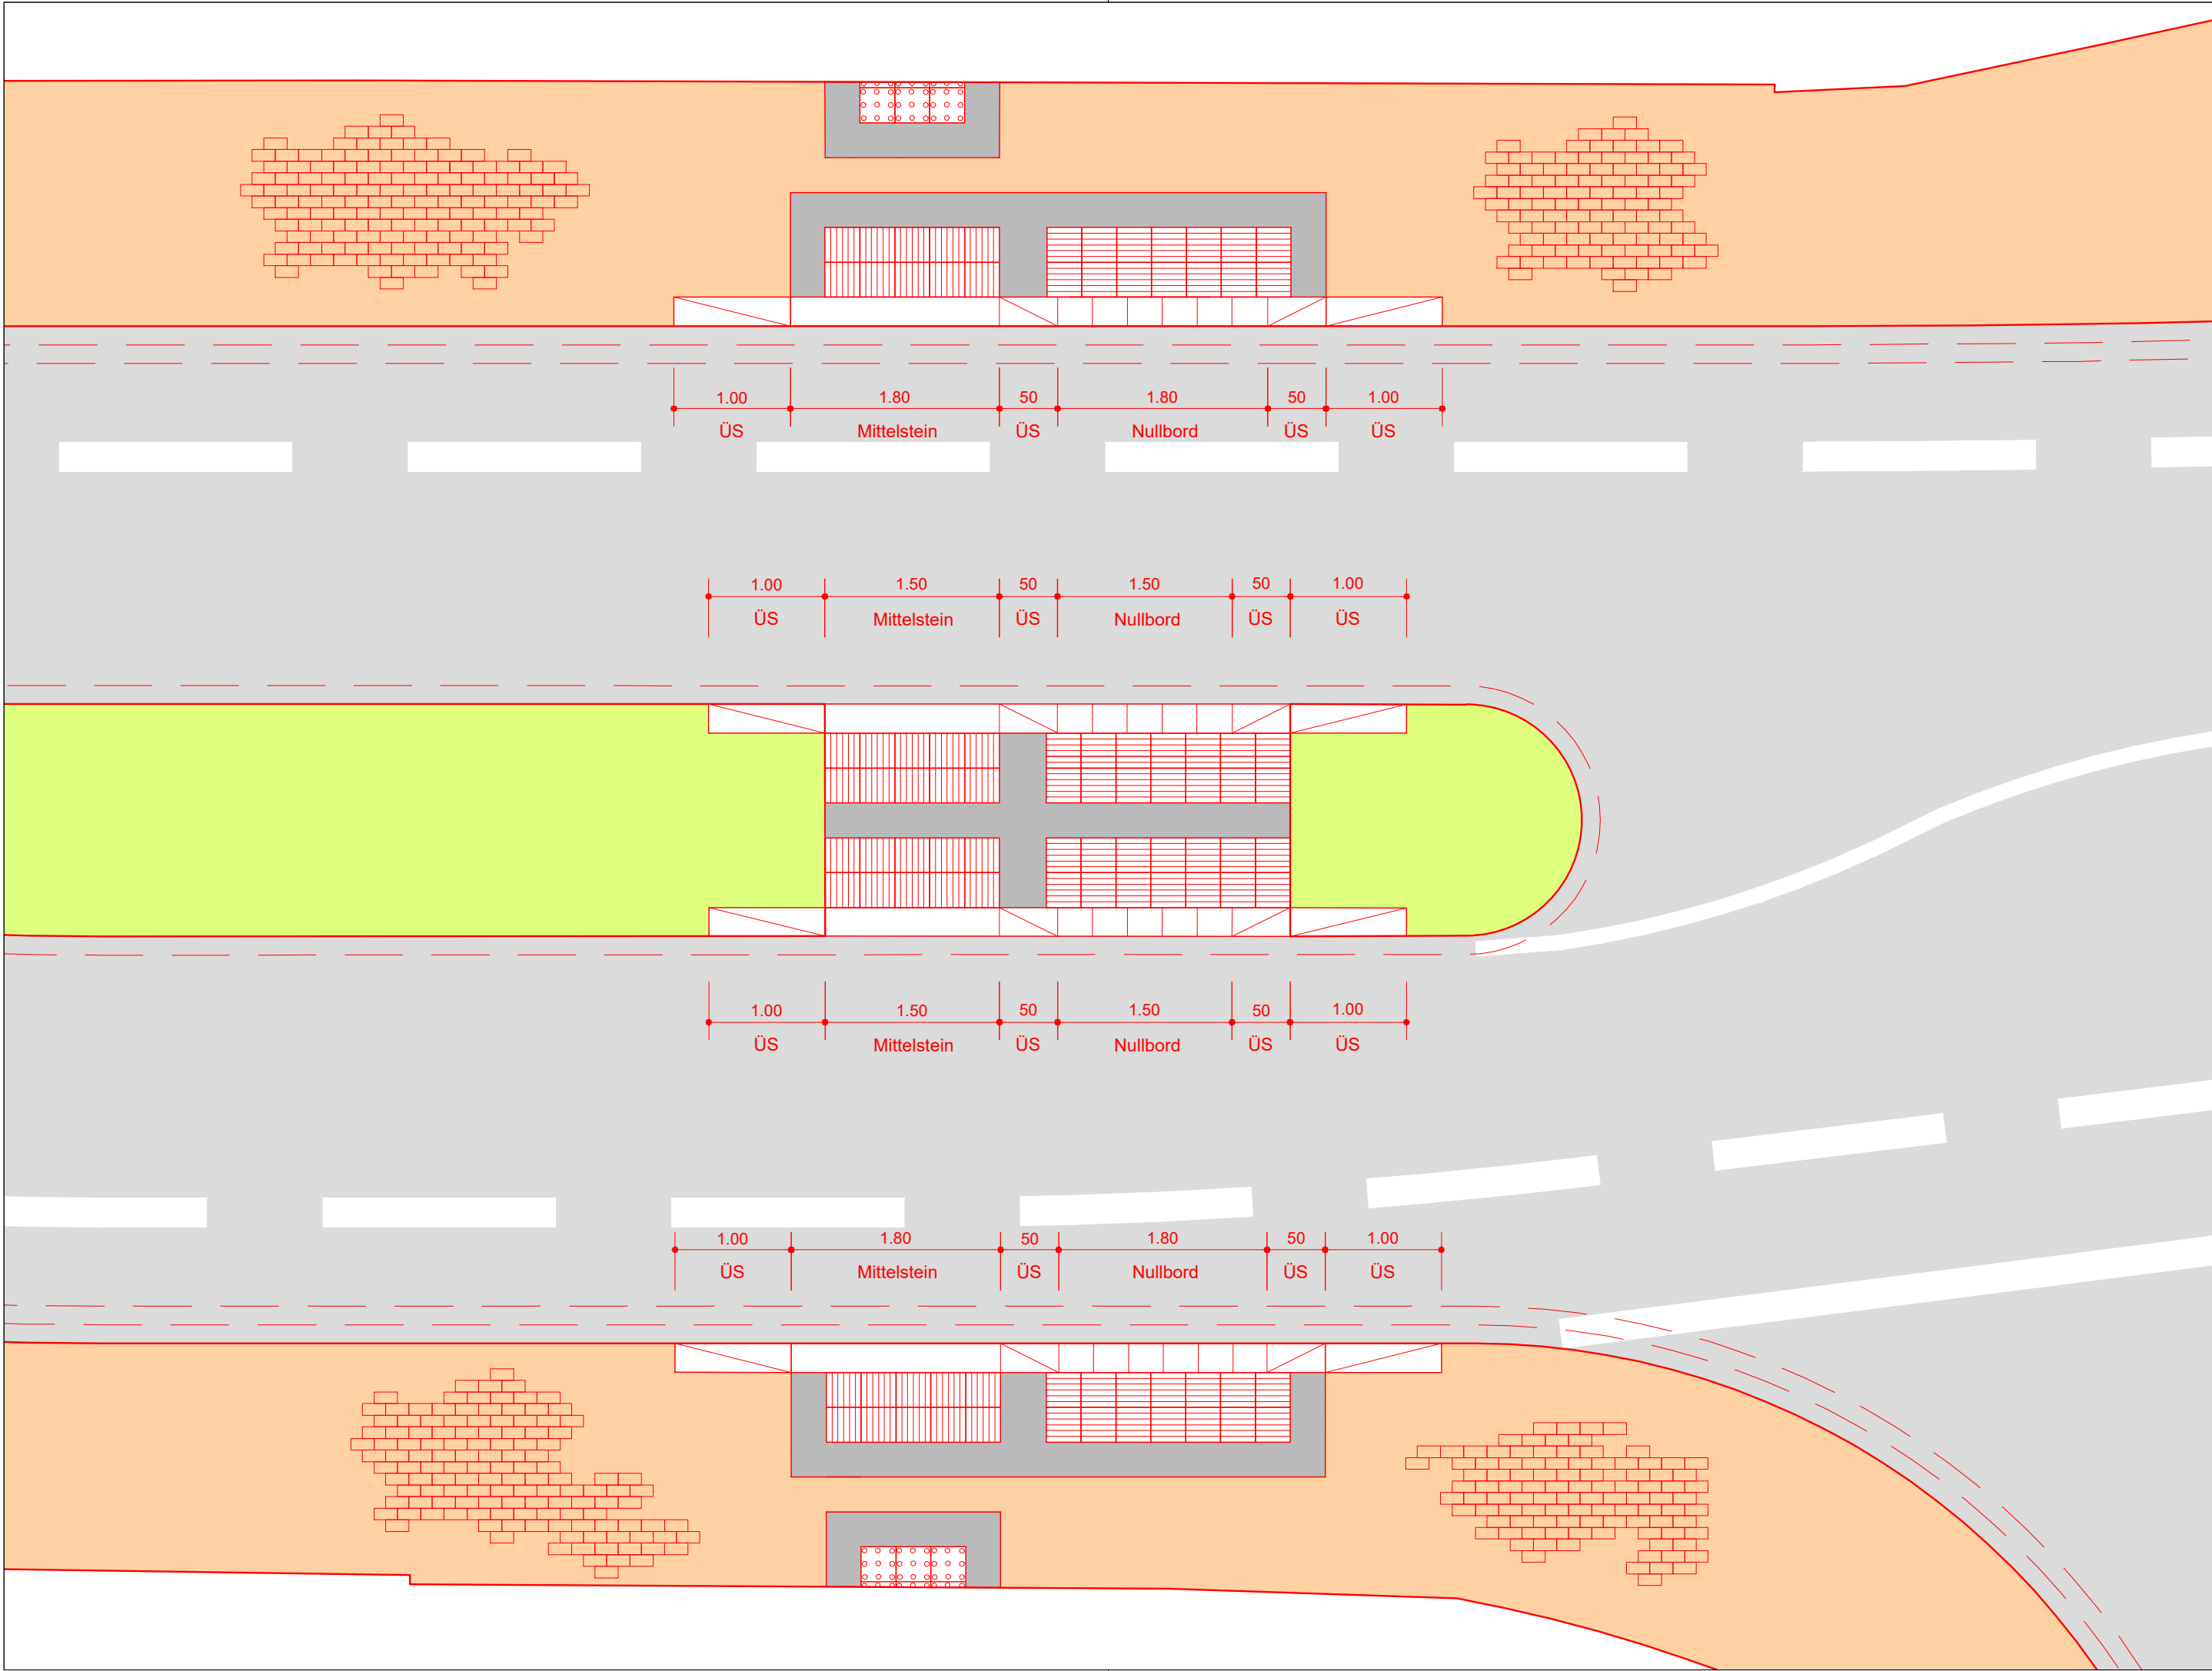

Planung

Rippenplatte

Kontrastplatte

Noppenplatte

Gehweg

Grünfläche

Fahrband

...natürlich

BERGKAMEN

Stadt Bergkamen

Tiefbau-Verkehr-Stadtgrün

Rathausplatz 1

59192 Bergkamen

Stadt Bergkamen

Hochstraße

Straßenvollausbau

Anlage:

Blatt-Nr.: 7.1

Datum

Zeichen

gemessen

bearbeitet

geprüft

Ausführungsplanung

Detail

Barrierefreier Übergang

Maßstab: 1:50

Nur für Ausschreibung

...CAD\1-Straßenplanung\Detail.dwg

...PDF\5-AS\7.1-LP-Detail-250224.pdf