



Schnitt A-A

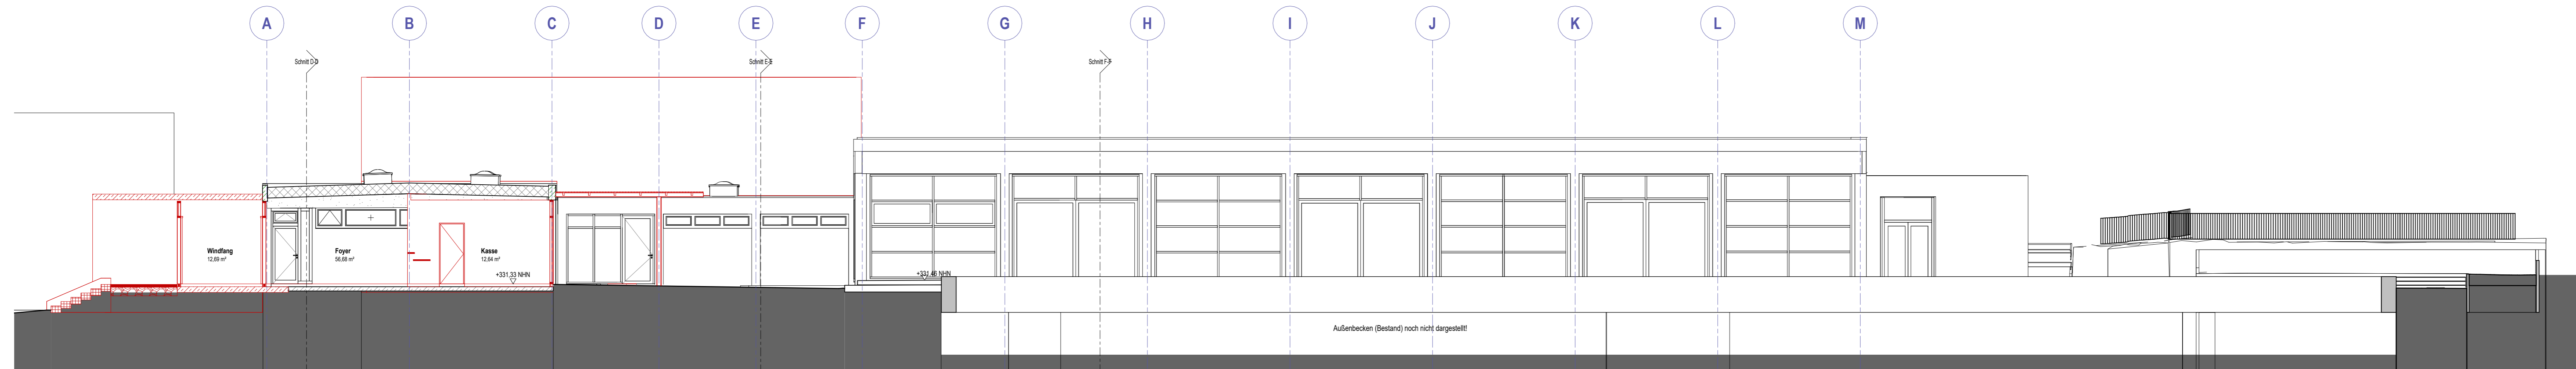

Schnitt B-B

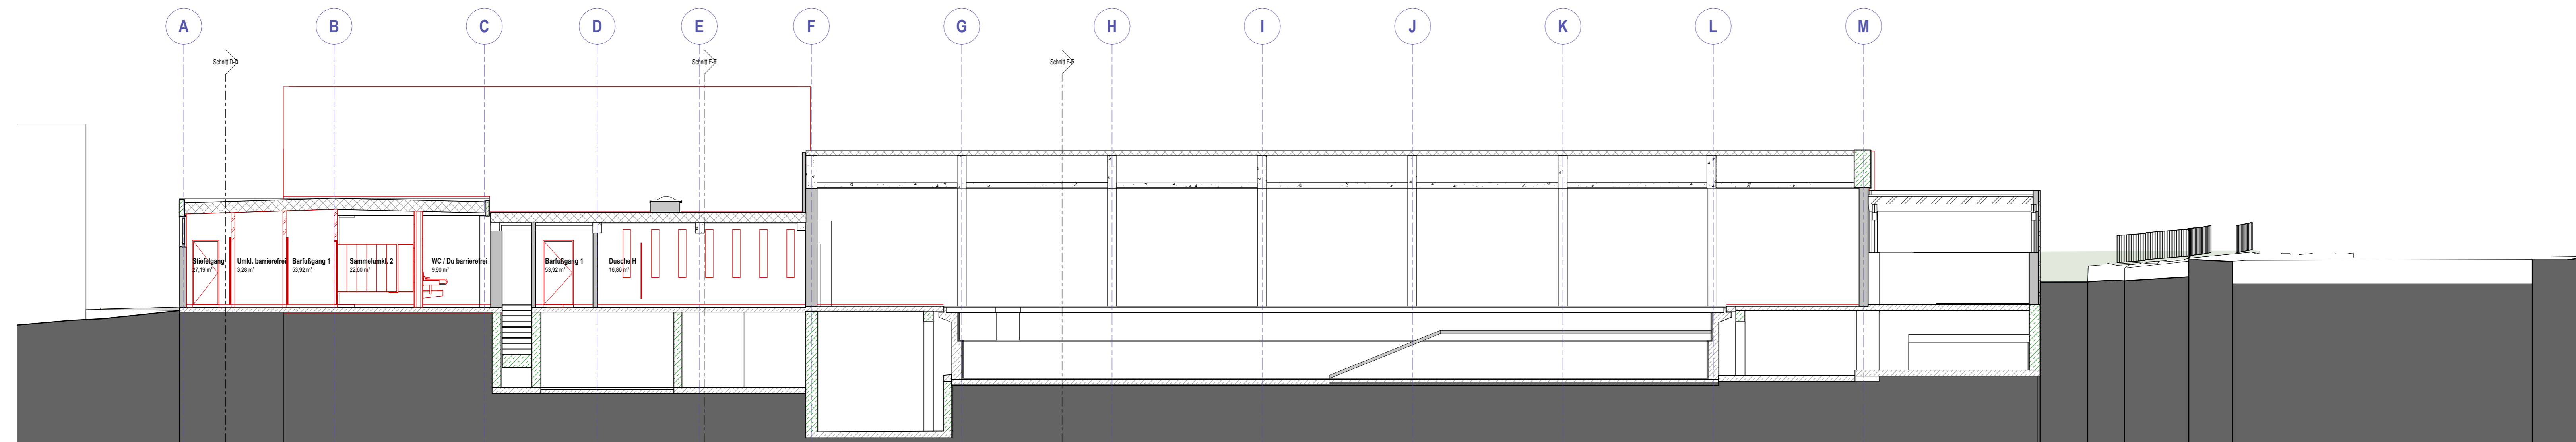

Schnitt C-C

NHN Höhe aus 3D-Aumaß übernommen - muss noch vom Vermesser bestätigt werden!

OKF E0 = ±0.00m = 331,33m NHN??? **VORABZUG v00 vom 18.09.2025**

INDEX	BESCHREIBUNG	DATUM	Ausgegeben von
v00	Planerstellung / Aktualisierung	18.09.2025	BWa

Mit finanzieller Unterstützung des Bundes und des Landes Nordrhein-Westfalen



Auftraggeber
 Stadt Altena
 Lüdenscheider Straße 22
 58762 Altena (Westfalen)

bestätigt: (Name, Unterschrift, Stempel)

Gesamprojektmanagement
 ARGE C&E Consulting und Engineering GmbH /
 Planungsbüro Schumacher GmbH
 Jagdschänkenstraße 52
 09117 Chemnitz

bestätigt: (Name, Unterschrift, Stempel)

Auftragnehmer
 ava Aenderhallen Architekten GmbH
 Friedrichstraße 127
 10117 Berlin
 www.aenderhallen.com



Lagebezug: Märkischer Kreis
Gemeinde: Dahle
Gemarkung: Märkischer Kreis
Flurstück: 1472

Quelle / Plangrundlage:
 k.A.
 k.A.

Datum **Name** **Unterschrift**
Gezel. BWa
Bearb.
Gep.

Stand:
Auftragsnr.: LPH 2 Vorplanung
Plan-Nr.: ARC-SC-AAx-2v00
Bl.gr: 420 x 1179 mm
Maßstab: 1:100
Unterlage: BI