


1124

687



686

Gemarkung Dahle
Flur 9

884

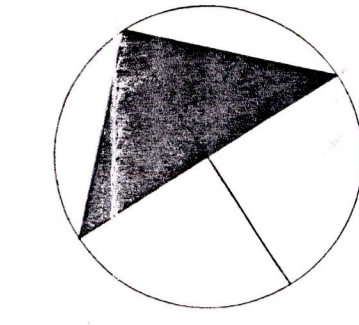

1070

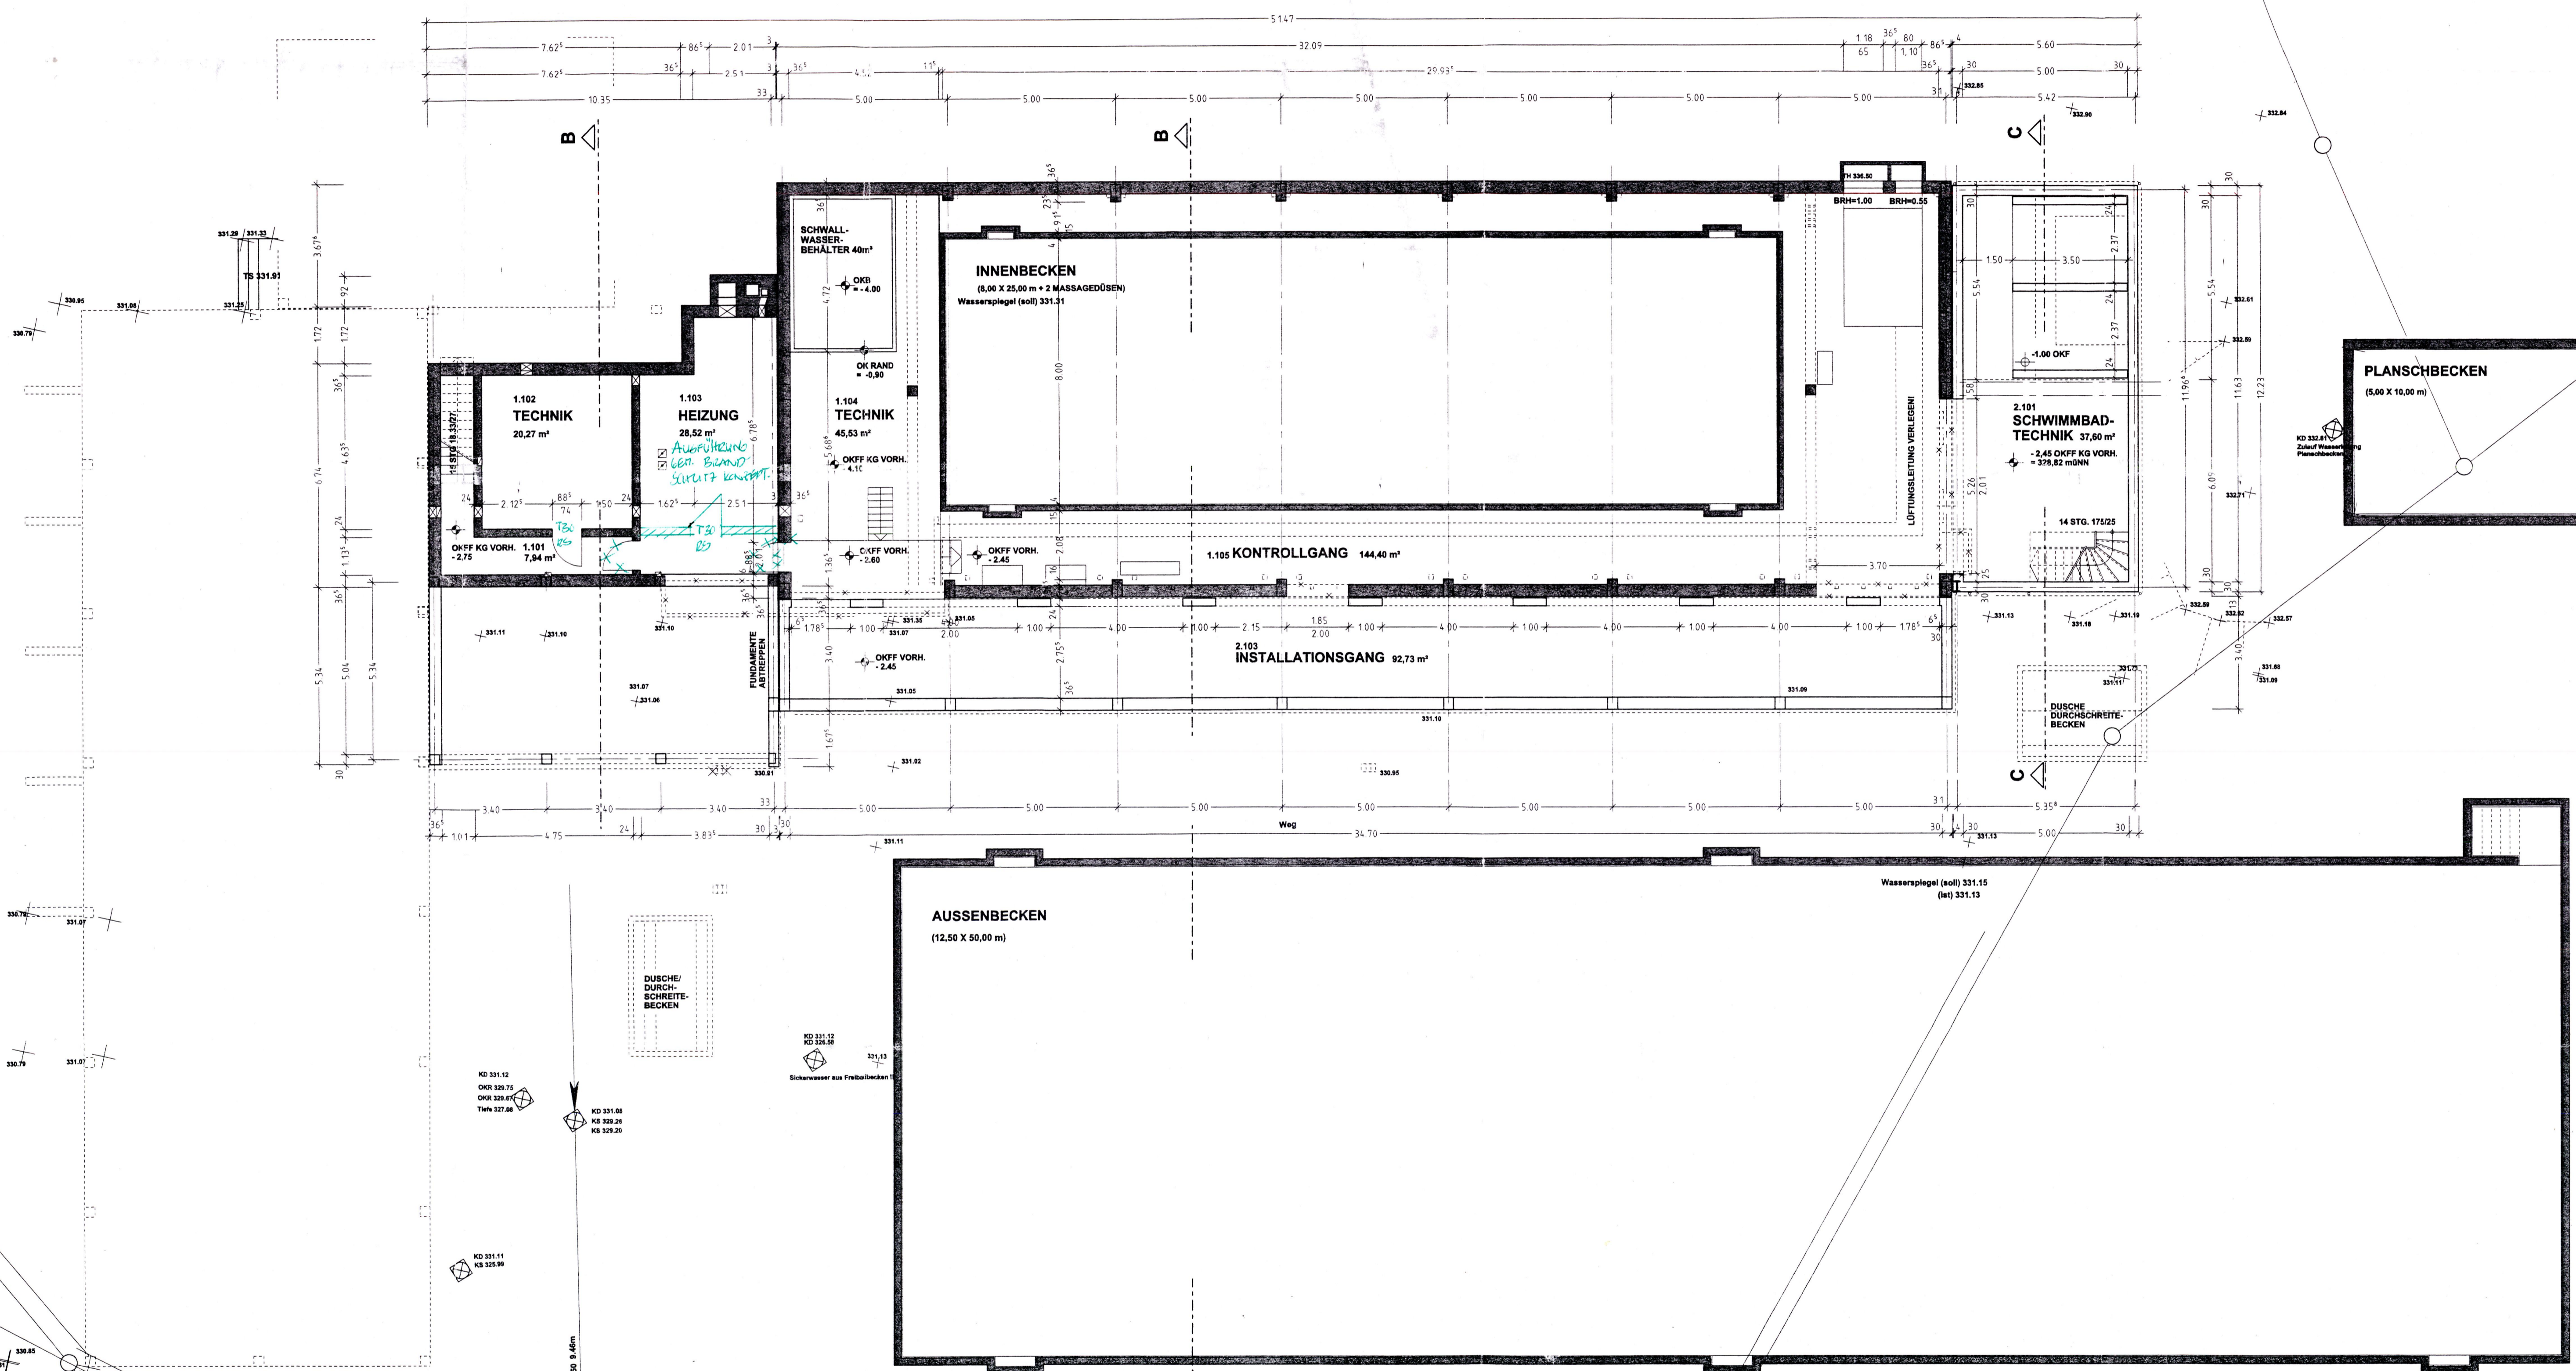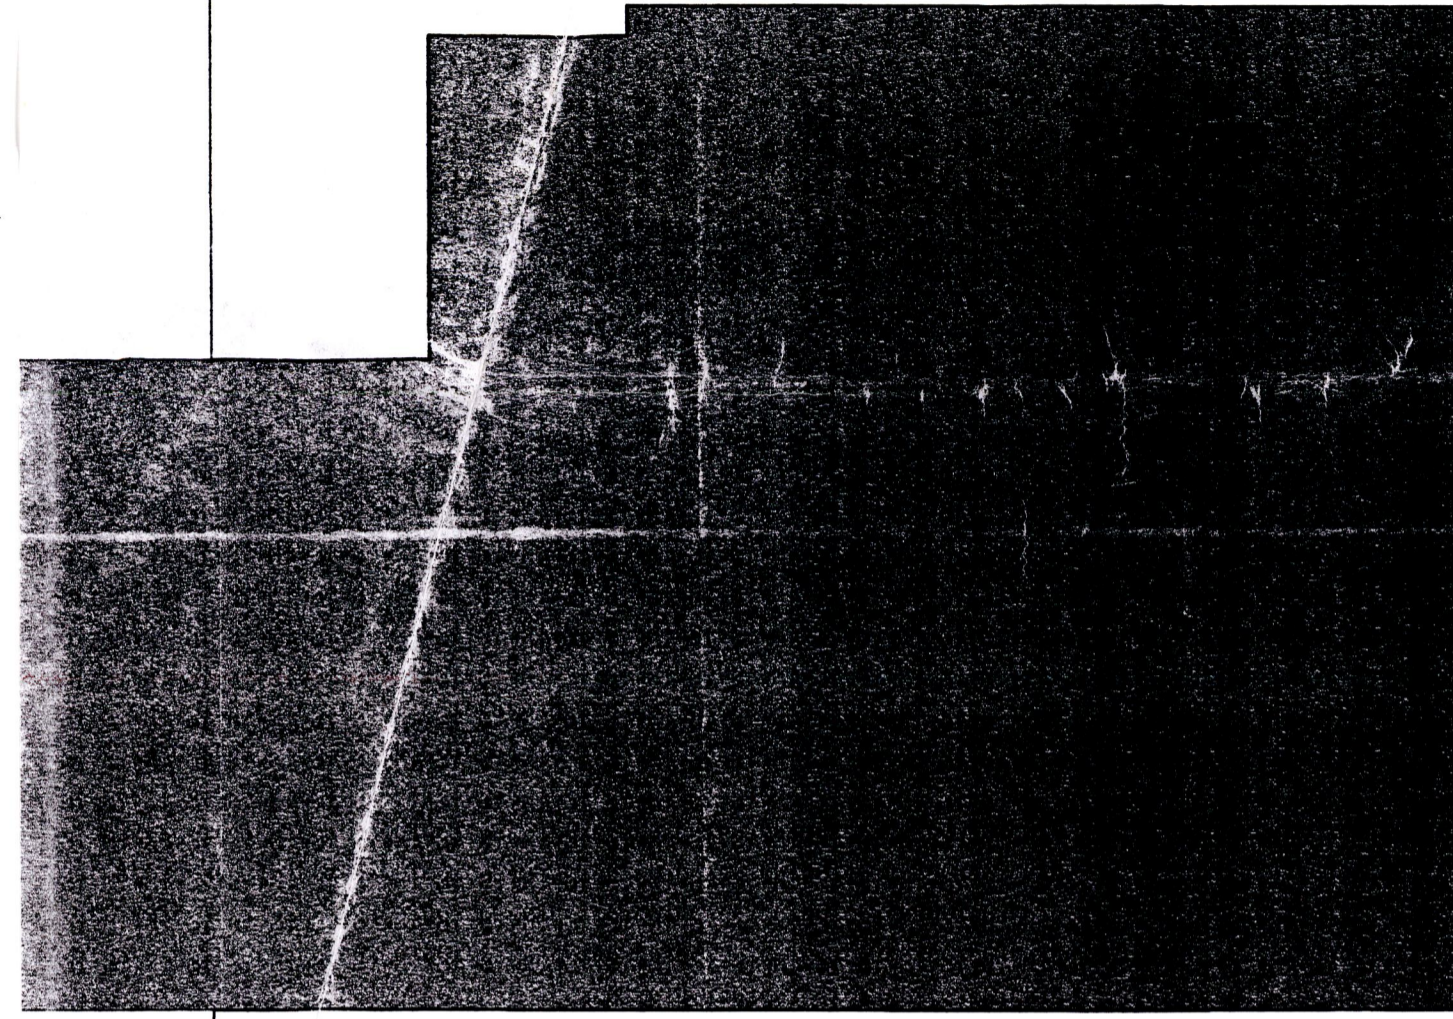

Flur 6

Mondhahnstraße

ZUR BAUGENEHMIGUNG GEMÄSS
BauReg.H.
132 / 03 20.10.04
Der Bürgermeister der Stadt Dahle
Untere Bauaufsichtsbehörde
Im Auftrage: *[Signature]*

BRANDVERHALTEN DER BAUTEILE
SH. BRANDSCHUTZGUTACHTEN I

Neue Unterlagen

SANIERUNG DES HALLEN - UND FREIABES
IN ALTENA - DAHLE

BAUHERR: BÄDERBETRIEB DER STADT ALTENA
LINSCHIEDSTRASSE 52, 58762 ALTENA

ARCHITEKT: H. OSSENBERG - ENGELS,
KÄMPENSTR.2, 58762 ALTENA



ALTENA, DEN 15. APRIL 2003 GEÄNDERT AM 09.10.2003
GRUNDRISS KELLERGESCHOSS, M.1:100 BL.NR.1.02 01-134