



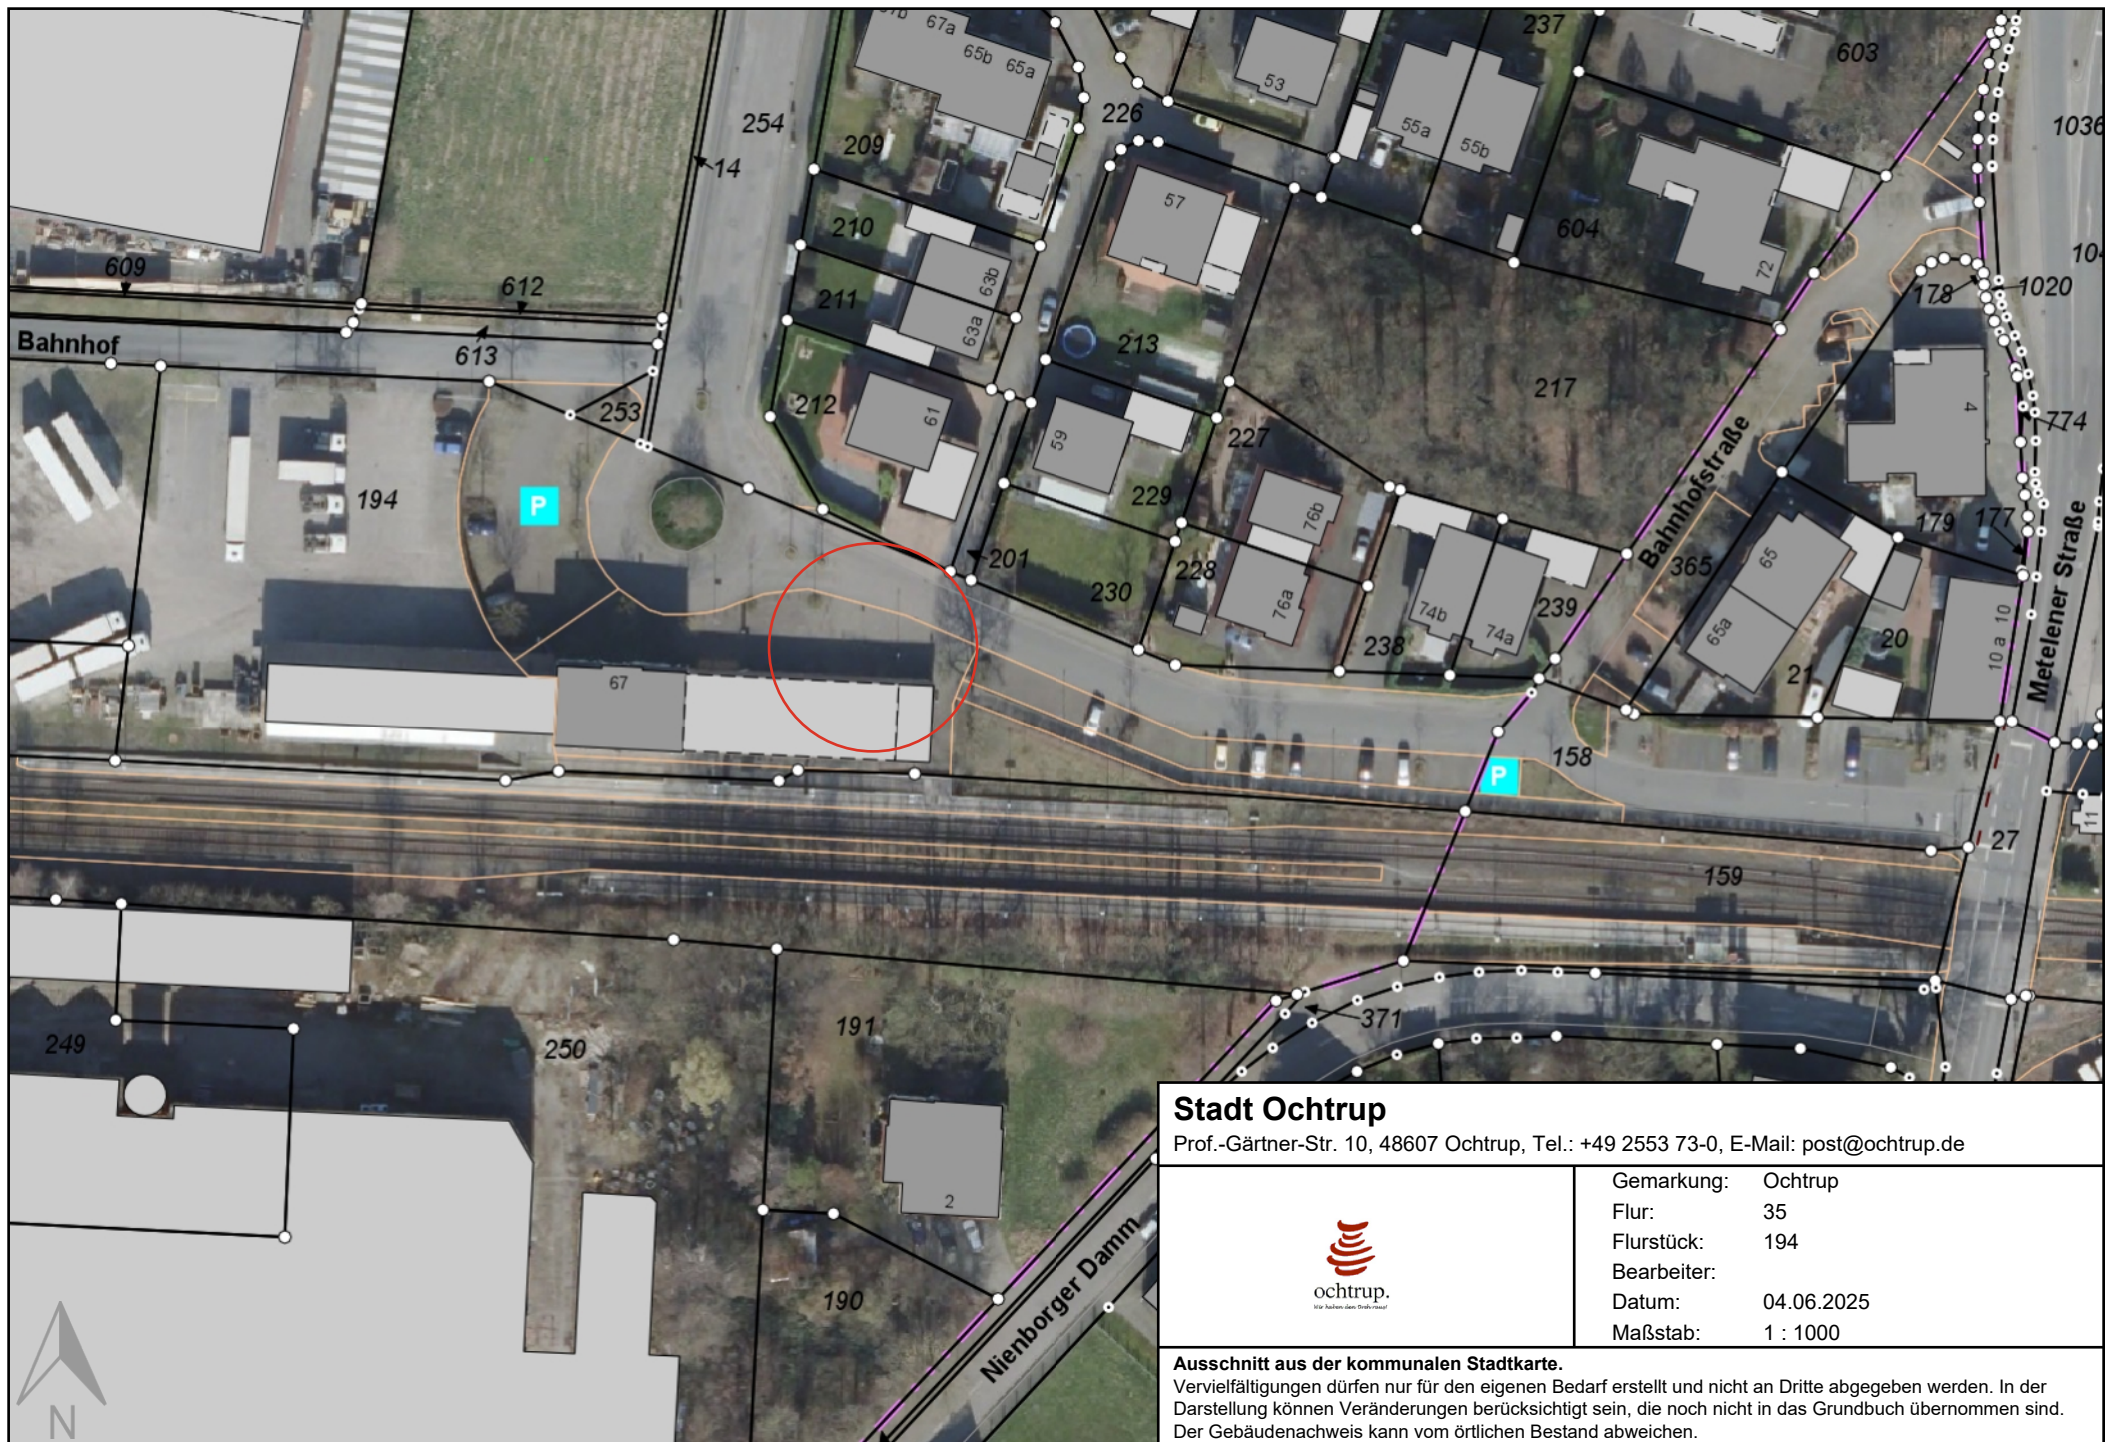

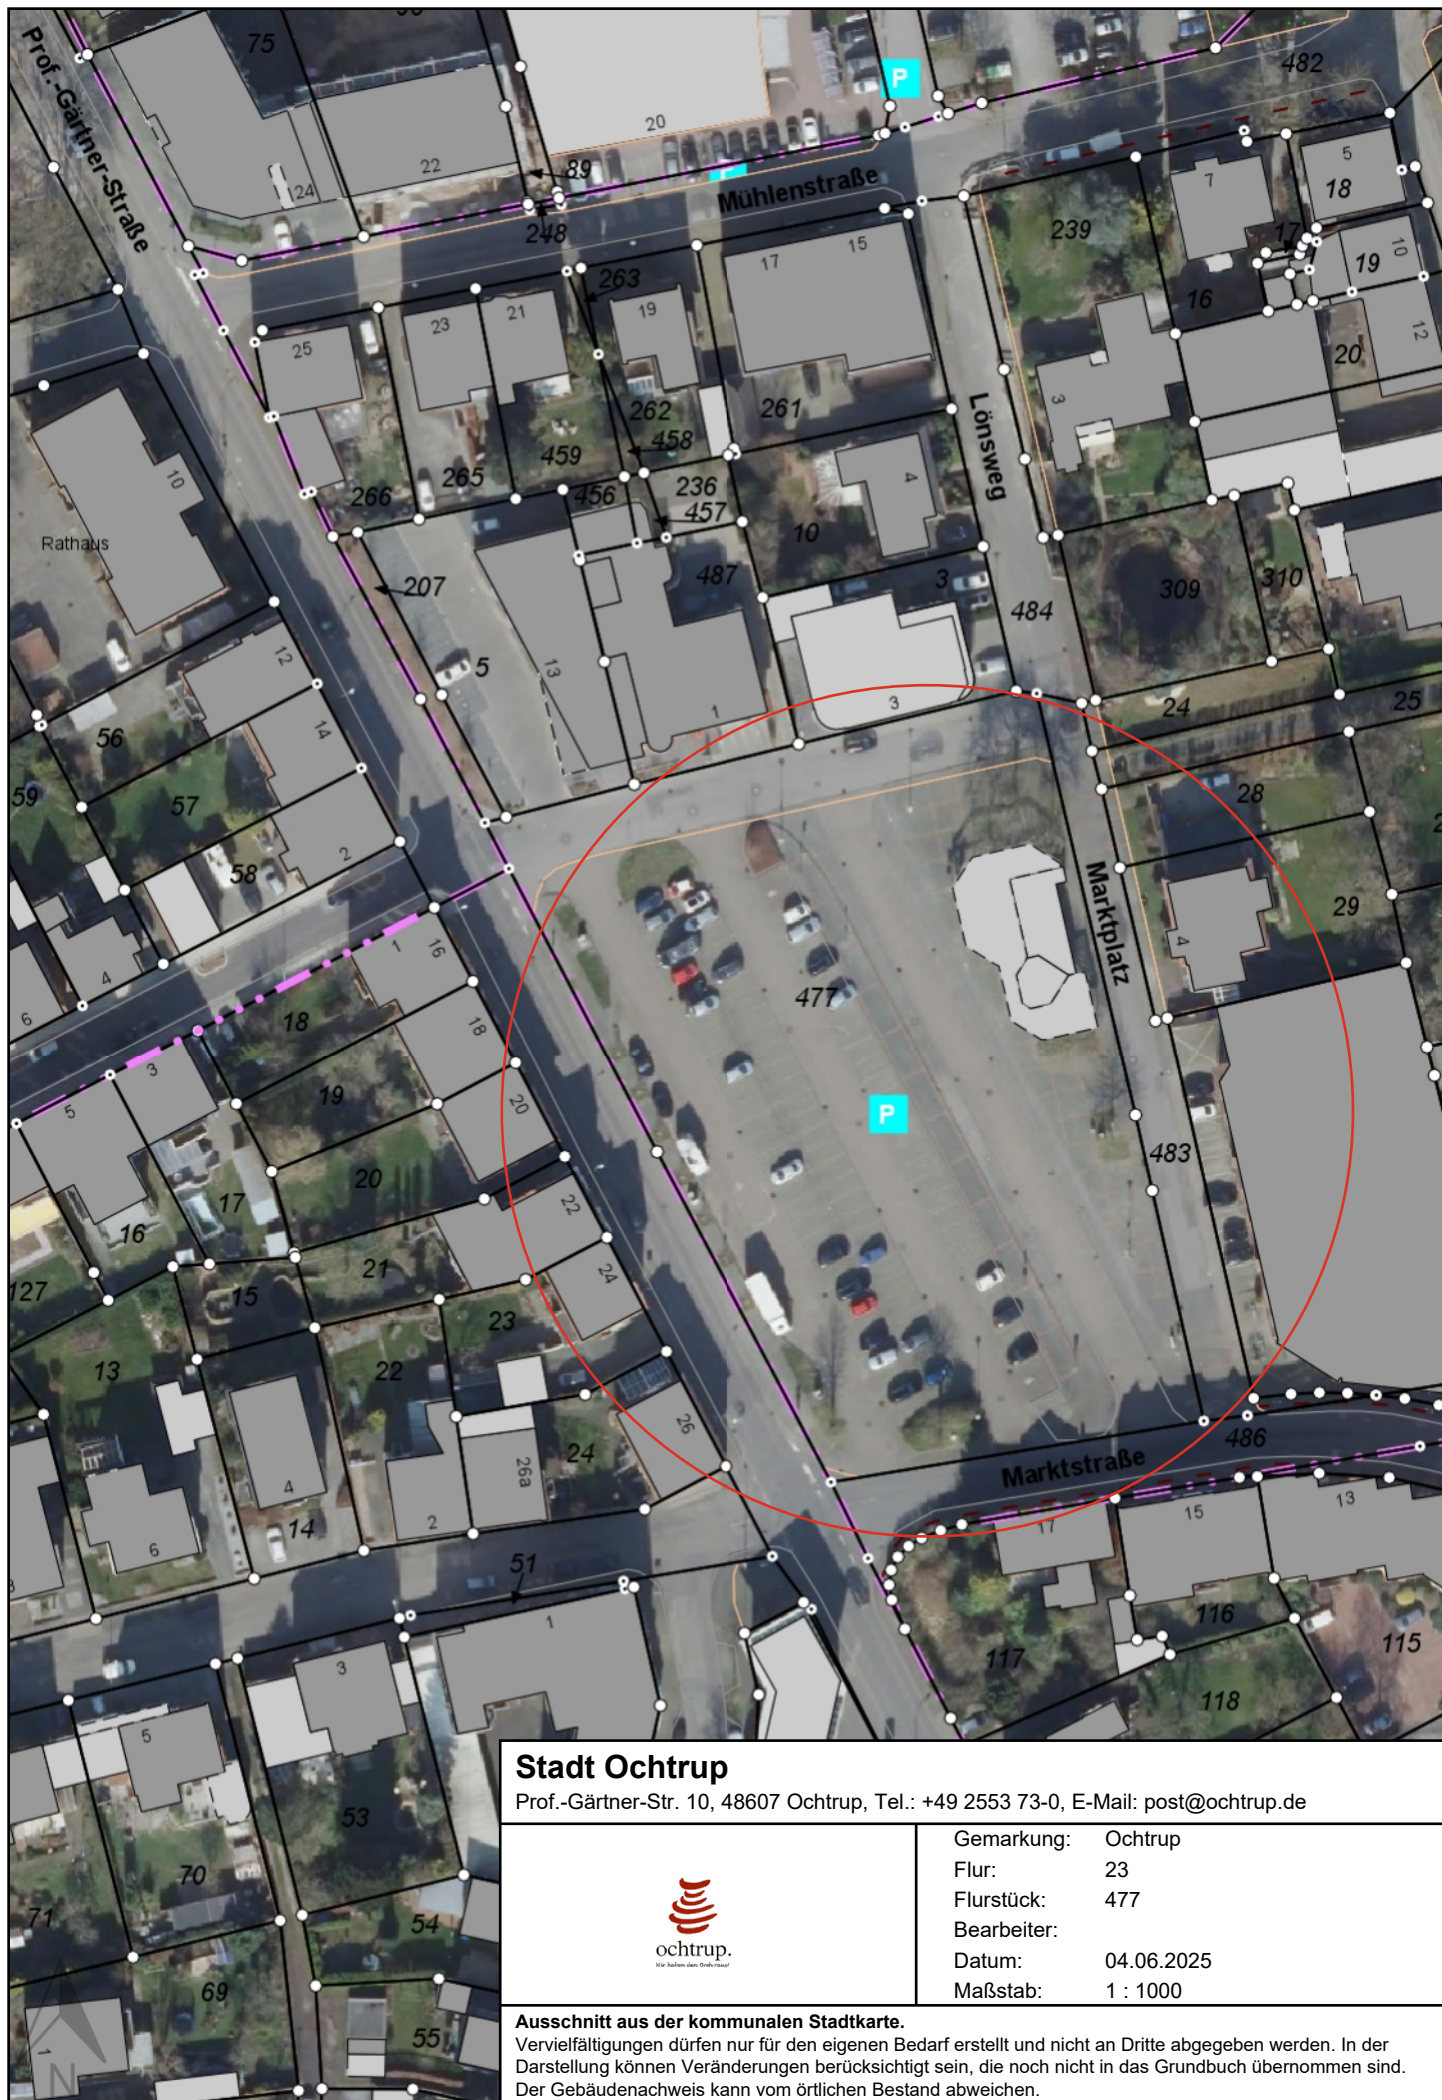

Stadt Ochtrup

Prof.-Gärtner-Str. 10, 48607 Ochtrup, Tel.: +49 2553 73-0, E-Mail: post@ochtrup.de



ochtrup.
Wir haben das Stadtmess!

Gemarkung: Ochtrup
Flur: 23
Flurstück: 477
Bearbeiter:
Datum: 04.06.2025
Maßstab: 1 : 1000

Ausschnitt aus der kommunalen Stadtkarte.

Vervielfältigungen dürfen nur für den eigenen Bedarf erstellt und nicht an Dritte abgegeben werden. In der Darstellung können Veränderungen berücksichtigt sein, die noch nicht in das Grundbuch übernommen sind. Der Gebäudenachweis kann vom örtlichen Bestand abweichen.