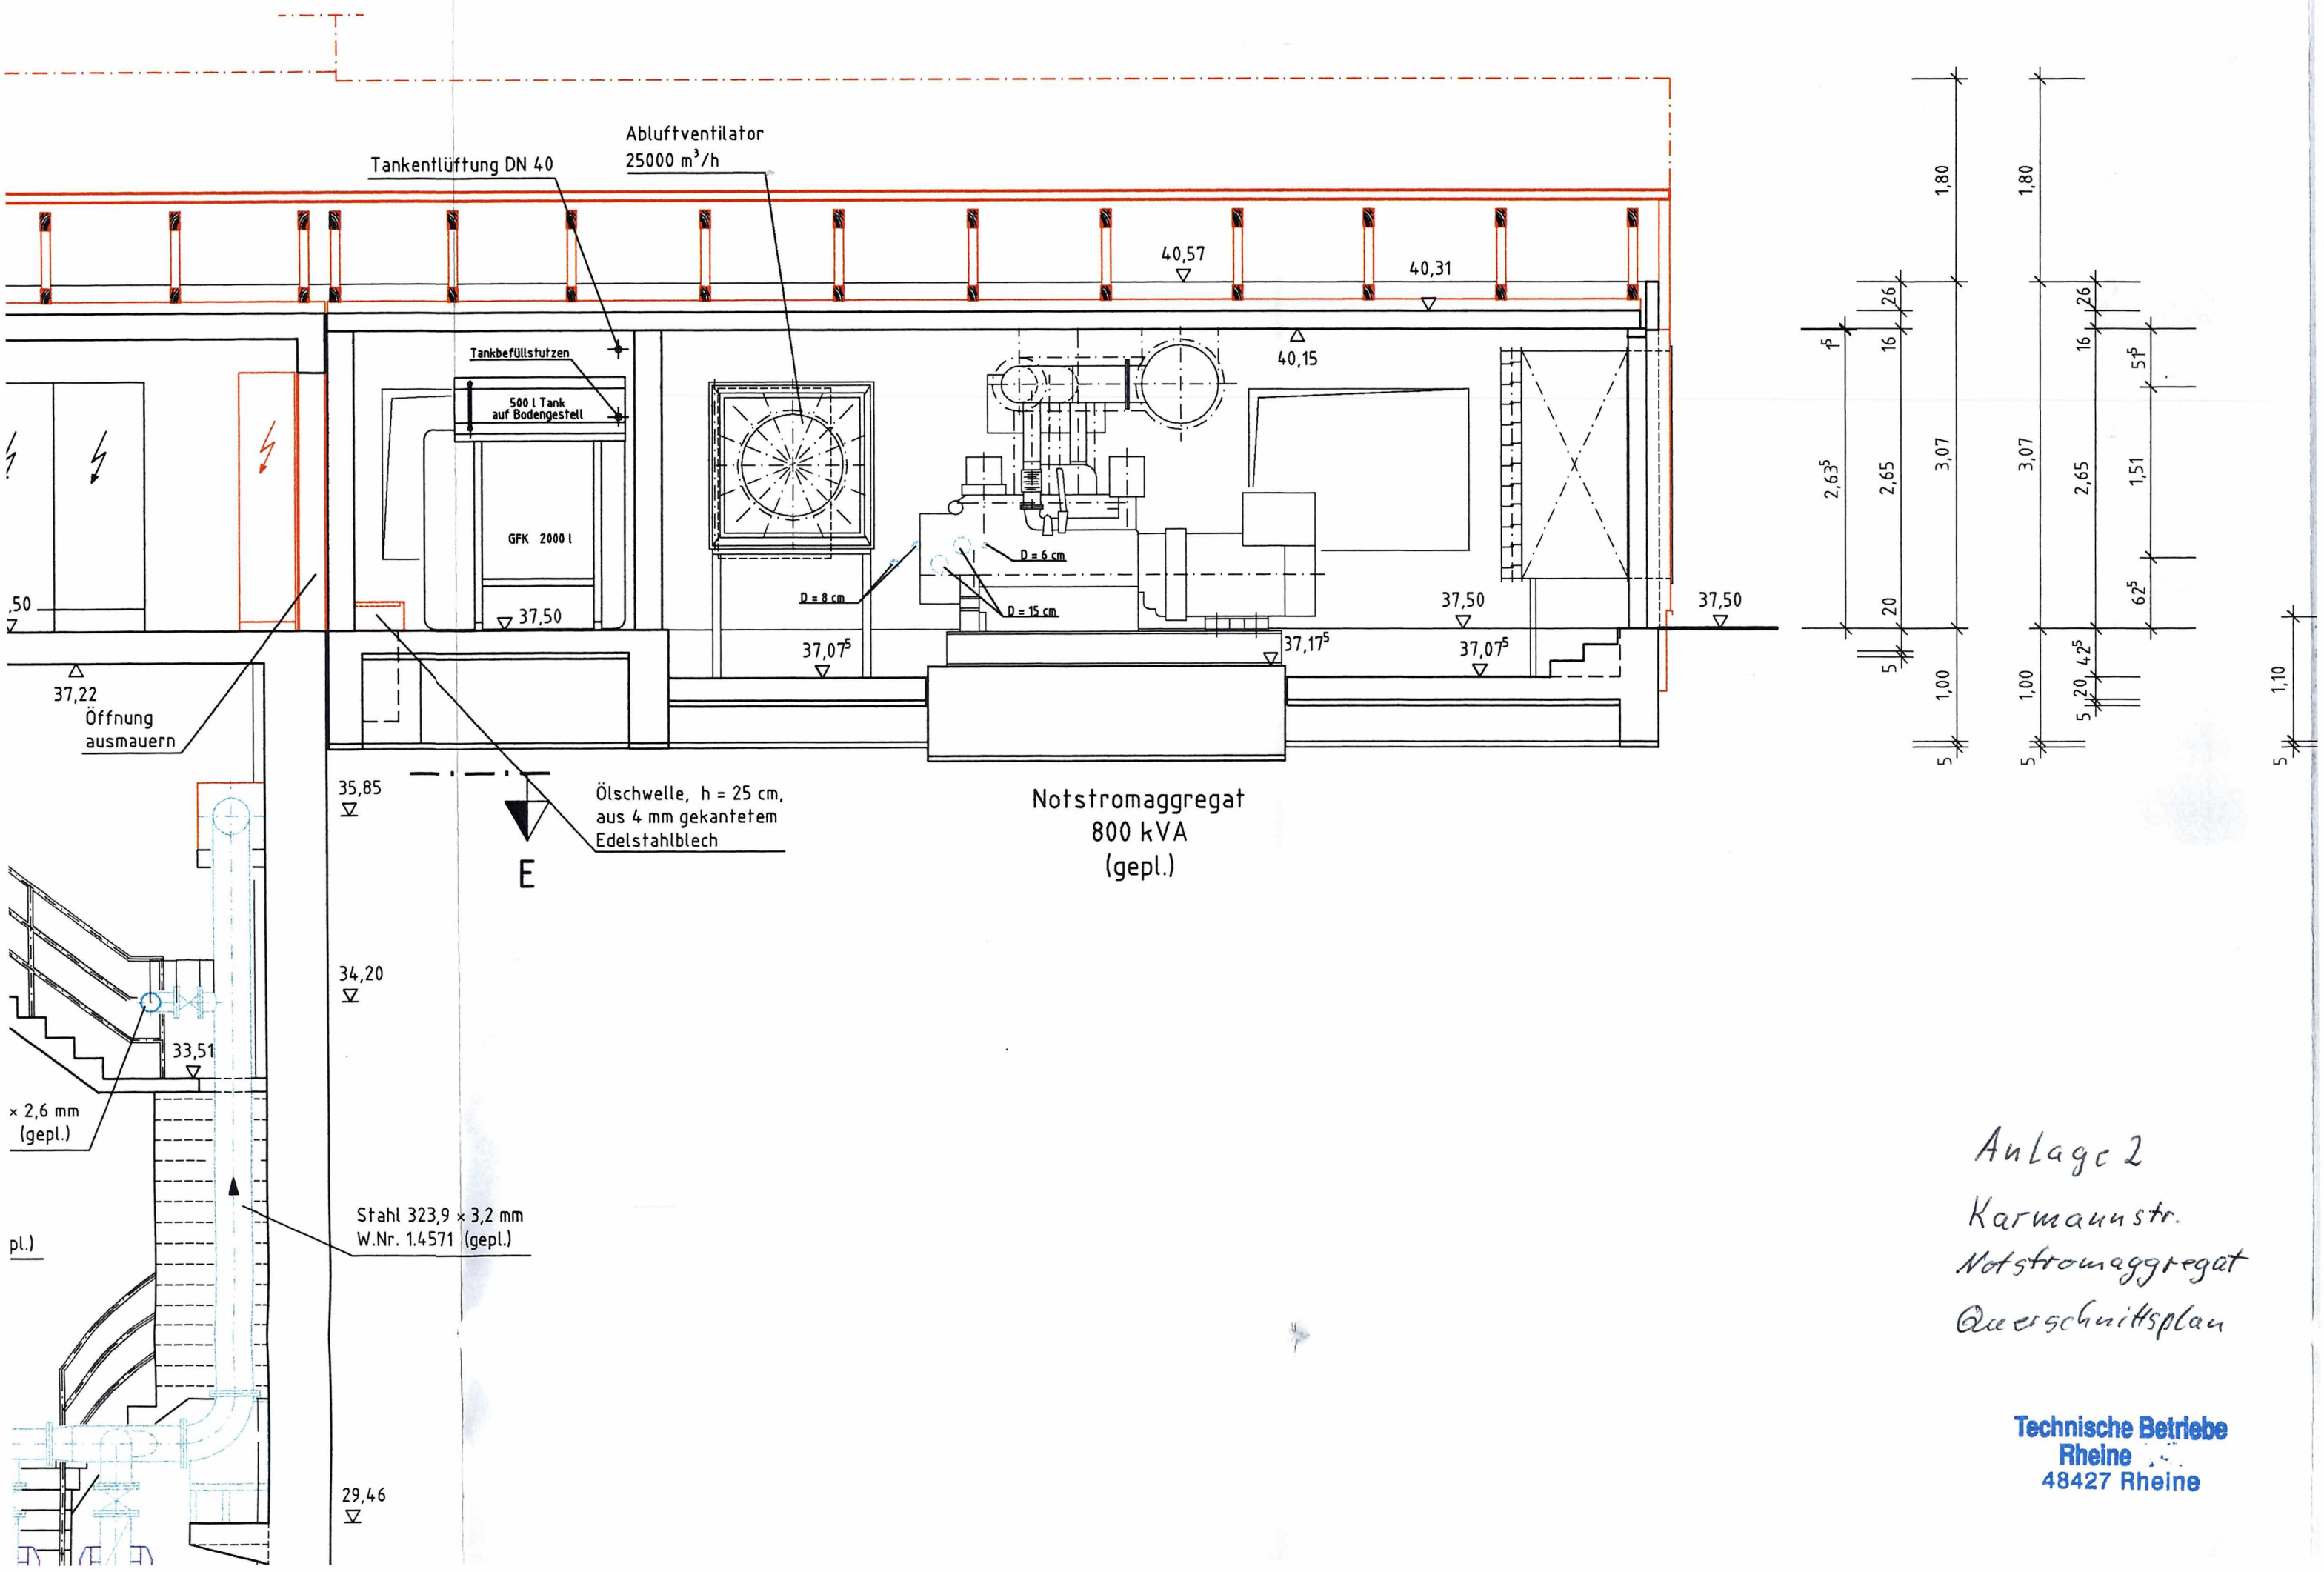

Anlage 2
Karmannstr.
Notstromaggregat
Querschnittsplan

Technische Betriebe
Rheine
48427 Rheine