


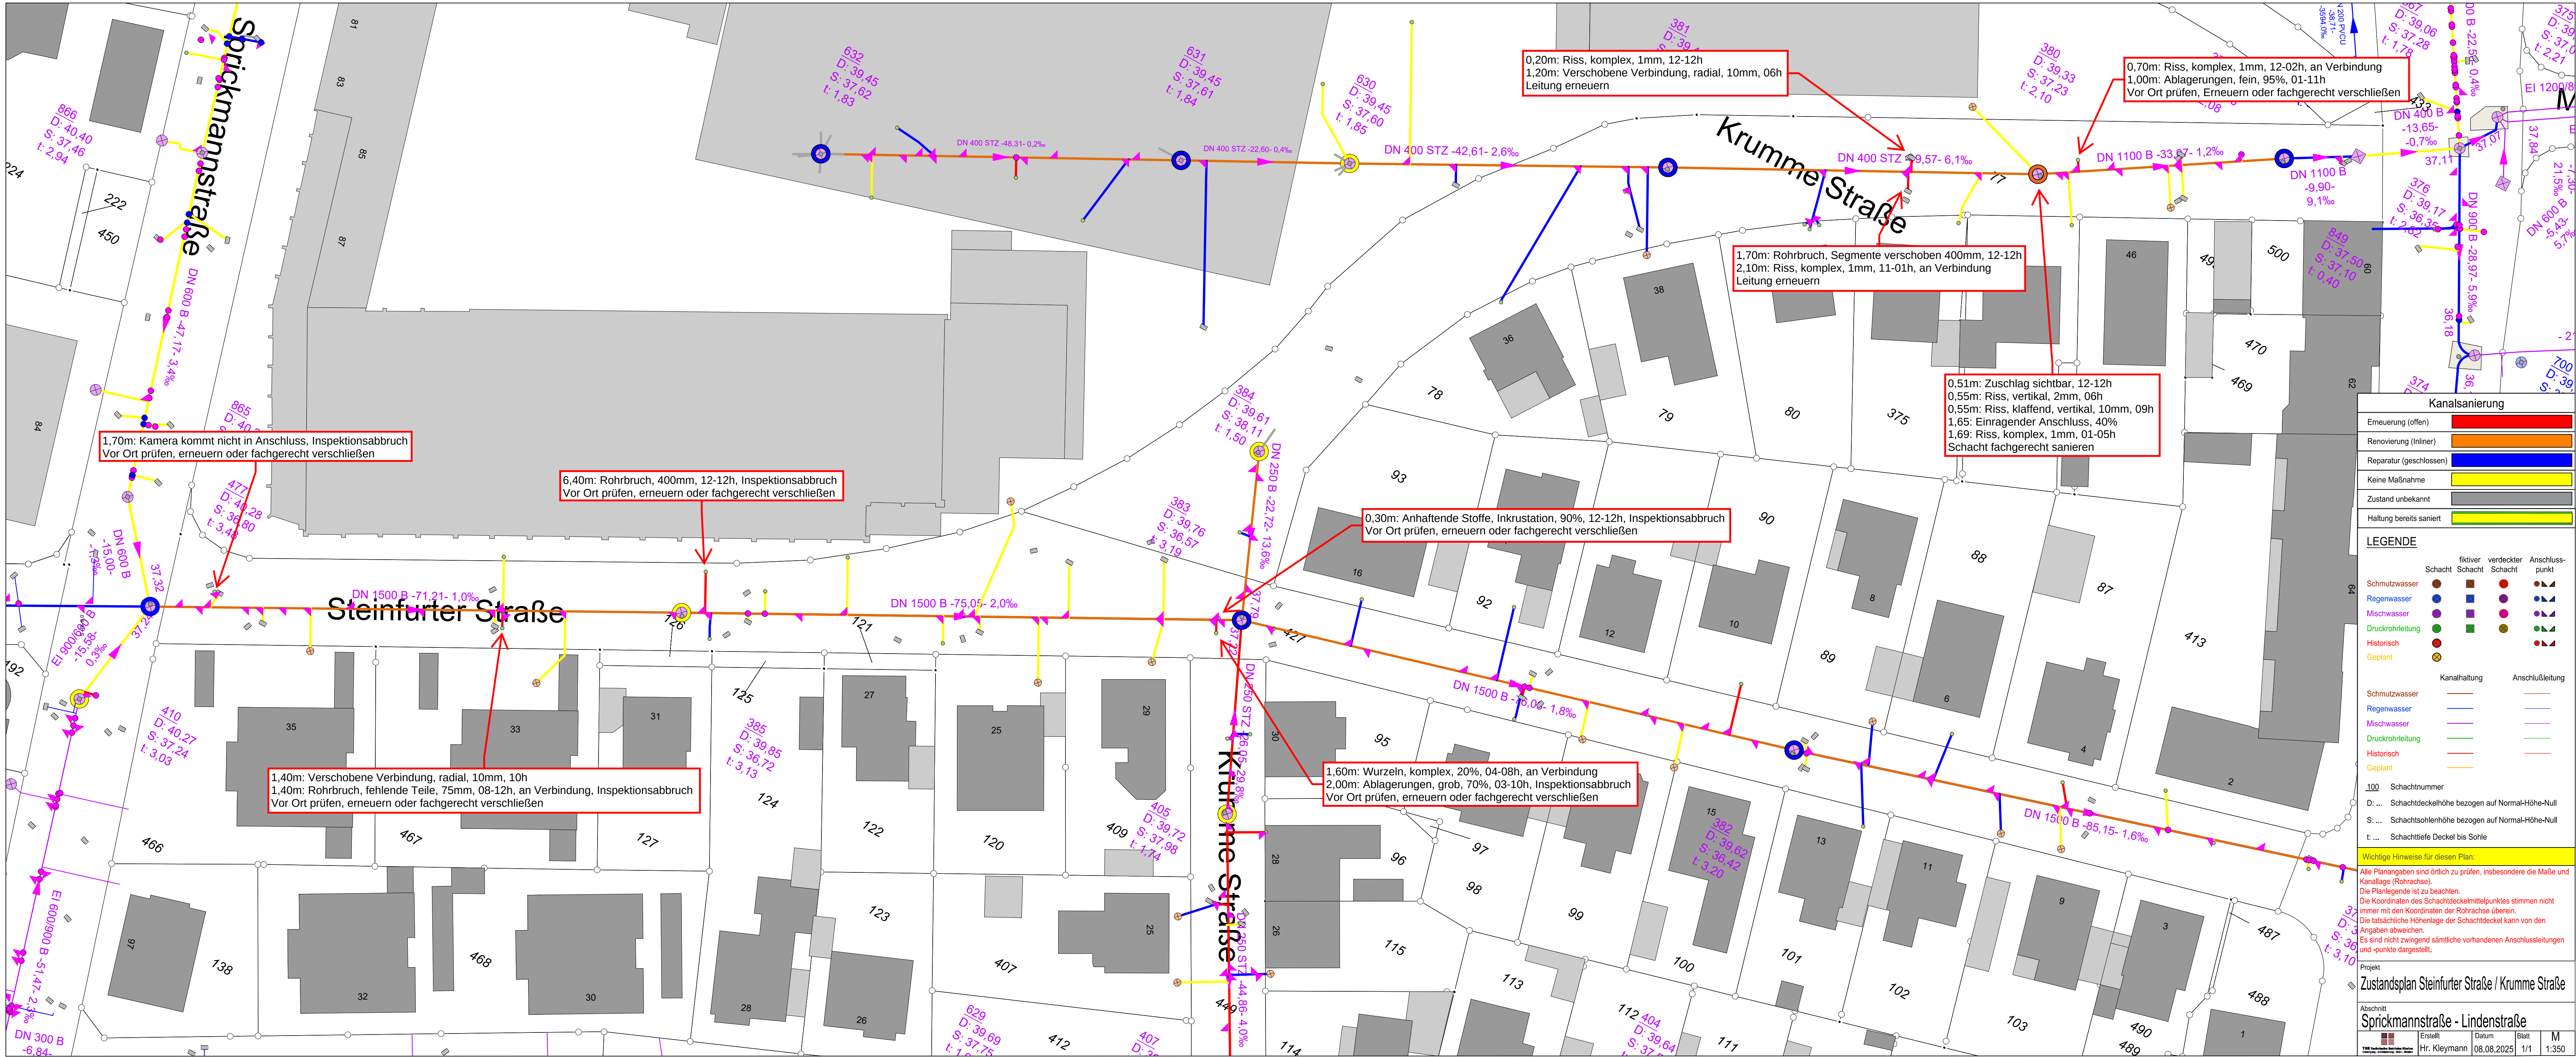

1,70m: Kamera kommt nicht in Anschluss, Inspektionsabbruch
Vor Ort prüfen, erneuern oder fachgerecht verschließen

6,40m: Rohrbruch, 400mm, 12-12h, Inspektionsabbruch
Vor Ort prüfen, erneuern oder fachgerecht verschließen

1,40m: Verschobene Verbindung, radial, 10mm, 10h
1,40m: Rohrbruch, fehlende Teile, 75mm, 08-12h, an Verbindung, Inspektionsabbruch
Vor Ort prüfen, erneuern oder fachgerecht verschließen

0,30m: Anhaftende Stoffe, Inkrustation, 90%, 12-12h, Inspektionsabbruch
Vor Ort prüfen, erneuern oder fachgerecht verschließen

1,60m: Wurzeln, komplex, 20%, 04-08h, an Verbindung
2,00m: Ablagerungen, grob, 70%, 03-10h, Inspektionsabbruch
Vor Ort prüfen, erneuern oder fachgerecht verschließen

1,70m: Rohrbruch, Segmente verschoben 400mm, 12-12h
2,10m: Riss, komplex, 1mm, 11-01h, an Verbindung
Leitung erneuern

0,51m: Zuschlag sichtbar, 12-12h
0,55m: Riss, vertikal, 2mm, 06h
0,55m: Riss, klaffend, vertikal, 10mm, 09h
1,65: Einragender Anschluss, 40%
1,69: Riss, komplex, 1mm, 01-05h
Schacht fachgerecht sanieren

0,20m: Riss, komplex, 1mm, 12-12h
1,20m: Verschobene Verbindung, radial, 10mm, 06h
Leitung erneuern

0,70m: Riss, komplex, 1mm, 12-02h, an Verbindung
1,00m: Ablagerungen, fein, 95%, 01-11h
Vor Ort prüfen, Erneuern oder fachgerecht verschließen