


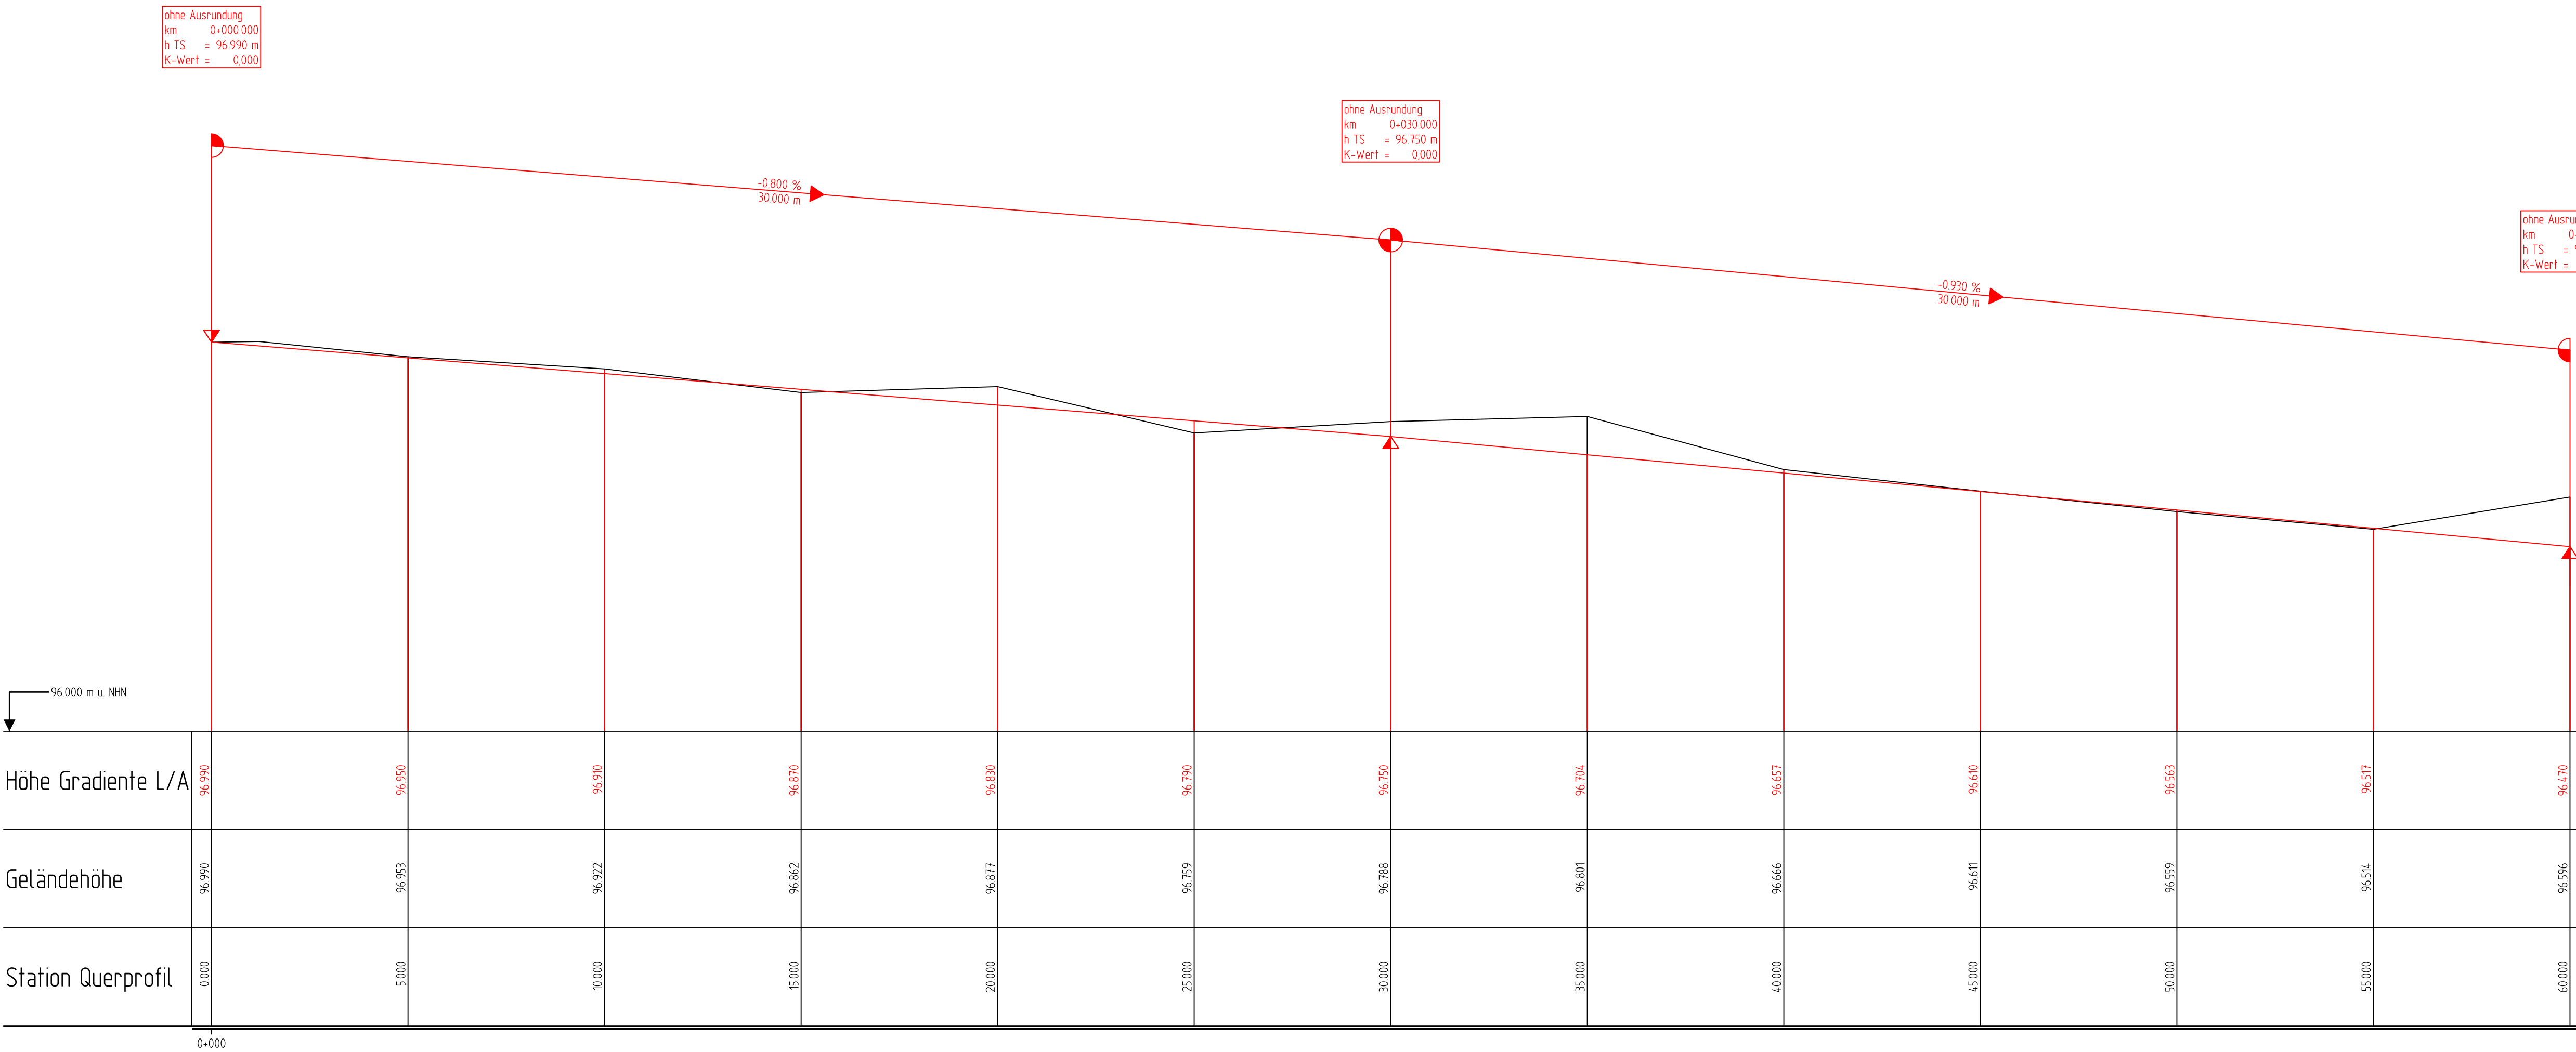

3

2

1

Nr.

Name

Datum



STADT BIELEFELD

AMT FÜR VERKEHR

- 660.22 - Operative Verkehrswegeplanung

Ausführungsplanung

Heckstraße

Fuß- und Radweg

Höhenplan

Maßstab 1:100/10

Plan Nr. 04979-201

bearb. 10.07.2025

gez. 10.07.2025

gepr. 10.07.2025

Lärmschutz-
Ansprüche gepr.
BZV

Datum 10.07.2025

Name Herok

Szymanska

Herok

Mitte 31.10.2024

660.22
gez. Herok
10.07.2025

660.21
gez. i.V. Reineking
22.07.2025

660.23
gez. Hüttner
11.07.2025

660.24
gez. Eifler
14.07.2025

660.31
gez. Linke
10.07.2025

660.32
gez. Scharbert
14.07.2025

660.33

aufgestellt
660.22
gez. Homann
11.08.2025