


Längsschnitt Innentreppe, M. 1:20

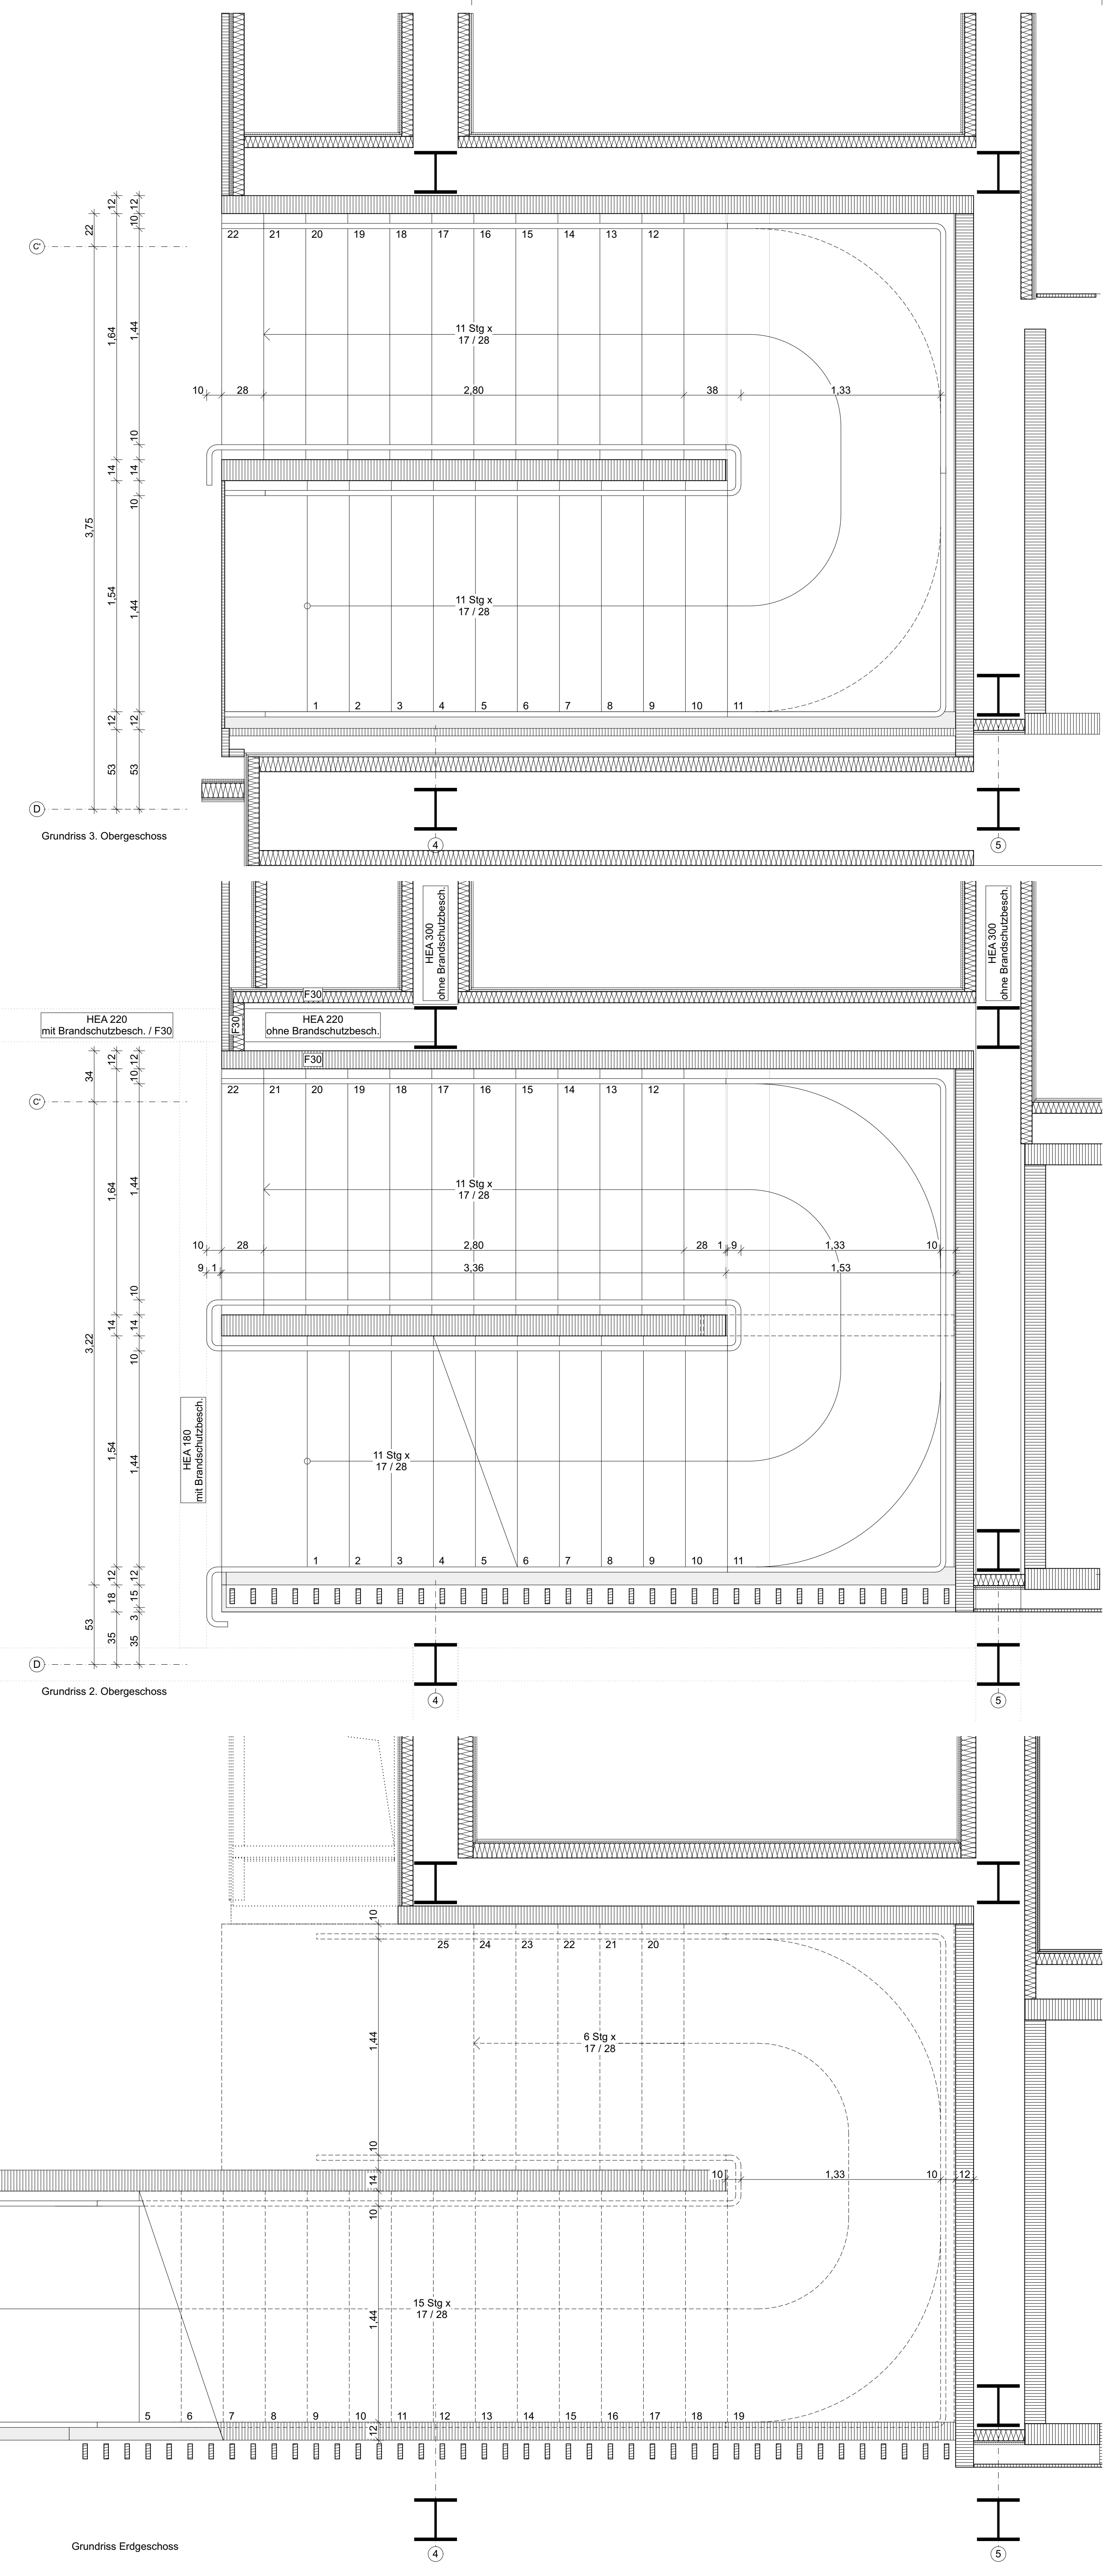

Grundriss Erdgeschoss

Wichtige Hinweise

Dieser Plan gilt nur in Verbindung mit den statischen Konstruktionsplänen, allen Plänen der Fachingenieure, der Fachfirmen und sämtlichen dazugehörigen Plänen und Detailsätzen der Architekten. Ausführungszeichnungen und Firmen-/Planderletts gelten nur mit dem Genehmigungsvermerk des Architekten. Maß- oder Inhaltsdifferenzen in diesen Plänen sind vor Ausführung unverzüglich mit dem Architekten und der Bauleitung abzuklären.

Beton- und Mauerwerksgängen sind den Plänen des Statikers zu entnehmen. In Stahlbetondecken gilt grundsätzlich von oben und unten eine Bohrtiefeabgabe bis max. 80 mm. Tiefere Bohrungen sind genehmigungspflichtig und mit der Bauleitung und dem Architekten abzustimmen.

Alle angegebenen Maße sind, wenn nicht anders angegeben, Rohbaumaße und eigenverantwortlich vom Auftragnehmer vor Ort zu prüfen und Unstimmigkeiten unverzüglich der Bauleitung und dem Architekten mitzuteilen.

Tür- und andere Öffnungsmaße in Mauerwerks-, Beton- und Trockenbauwänden sind Rohbaumaße, ihre Höhen beziehen sich, soweit nicht anders angegeben, auf die Oberkante des Fertigfußbodens. Lichte Raumhöhen beziehen sich, soweit nicht anders angegeben, ebenfalls auf die Oberkante des Fertigfußbodens.

Die Darstellung der Abdichtungen dient bis einschließlich M 1:20 der systematischen Klärung. Für die Abdichtung der Bauteilanschlüsse sind die entsprechenden Details zu beachten.

Alle angegebenen Höhenkoten (+) beziehen sich auf: ±0,00 = OKFF EG = 7,40 m NHN (DHN2016)


Legende

- | | | | | | |
|--|-------------------------------------|--|--|--|-----------------------|
| | Stahlbeton | | WD Wandschubbruch | | Detailnummer |
| | Betonfertigteil | | WD Wandschubbruch oberhalb der Schaltebene | | Detailverweis |
| | Magerbeton | | WS Wandschlitz | | 01.01 Raumnummer |
| | Mauerwerk Vollziegel / Bestandswand | | BS Bodenschlitz | | A-B-C Raumbezeichnung |
| | Metallständerwand | | DD Deckenschlitz | | GF Grundfläche |
| | Fachwerk | | O Oberkante roh | | DE Deckenbekleidung |
| | Wärmedämmung | | O Oberkante fertig | | BO Bodenbelag |
| | Estrich | | U Unterkante roh | | |
| | Möbel / Einbauten | | U Unterkante fertig | | |
| | Wand mit Brandschutzanf. | | G Gebäudeachse | | |

Abkürzungen

- | | | | | | |
|------|---------------------------|------|------------------------------|------|---|
| A | Allgemein | RDF | Rohrdurchführung | BW | Brandwand |
| AHD | Abgehängte Decke | RS | Rohrschie | BABW | Bauart Brandwand |
| AT | Automatischer Türöffner | RM | Rauchmelder | F30 | feuerbeständiges Bauteil |
| AK | Außenkante | S | Sanitär | F30 | feuerhemmendes Bauteil |
| BA | Bodenablauf | ST | Sturz | T30 | feuerhemmende Tür |
| DD | Deckenschlitz | TB | Trockenbau | T30 | feuerhemmende Tür |
| FT | Fertigteile | TS | Trockene Steigleitung | RS | Rauchschutztür / -or |
| FV | Festverglasung | TW | Tragwerksplanung | VDS | vollständig dicht- und selbstschließend |
| GK | Gipskarton | TGA | Technische Gebäudeausrüstung | DS | dicht schließend |
| H | Heizung | UK | Unterkannte | RWA | Rauch- und |
| KB | Kernbohrung | UKAD | Unterkannte Abhangendecke | WAB | Wärmeabstrahlungsanlage |
| KBZ | Kernbohrzone | UKRD | Unterkannte Röhrlüftung | RA | Rauchableitung |
| L | Lüftung | UKSR | Unterkannte Sturzroh | | |
| LRH | Lichte Raumhöhe | UKUZ | Unterkannte Unterzug roh | | |
| LD | Lichte Durchgangsbreite | UKUZ | Unterkannte Unterzug fertig | | |
| OK | Oberkante | UZ | Unterzug | | |
| OKBF | Oberkante Brüstung fertig | VK | Vorderkante | | |

Änderungen	Datum	Name	Index

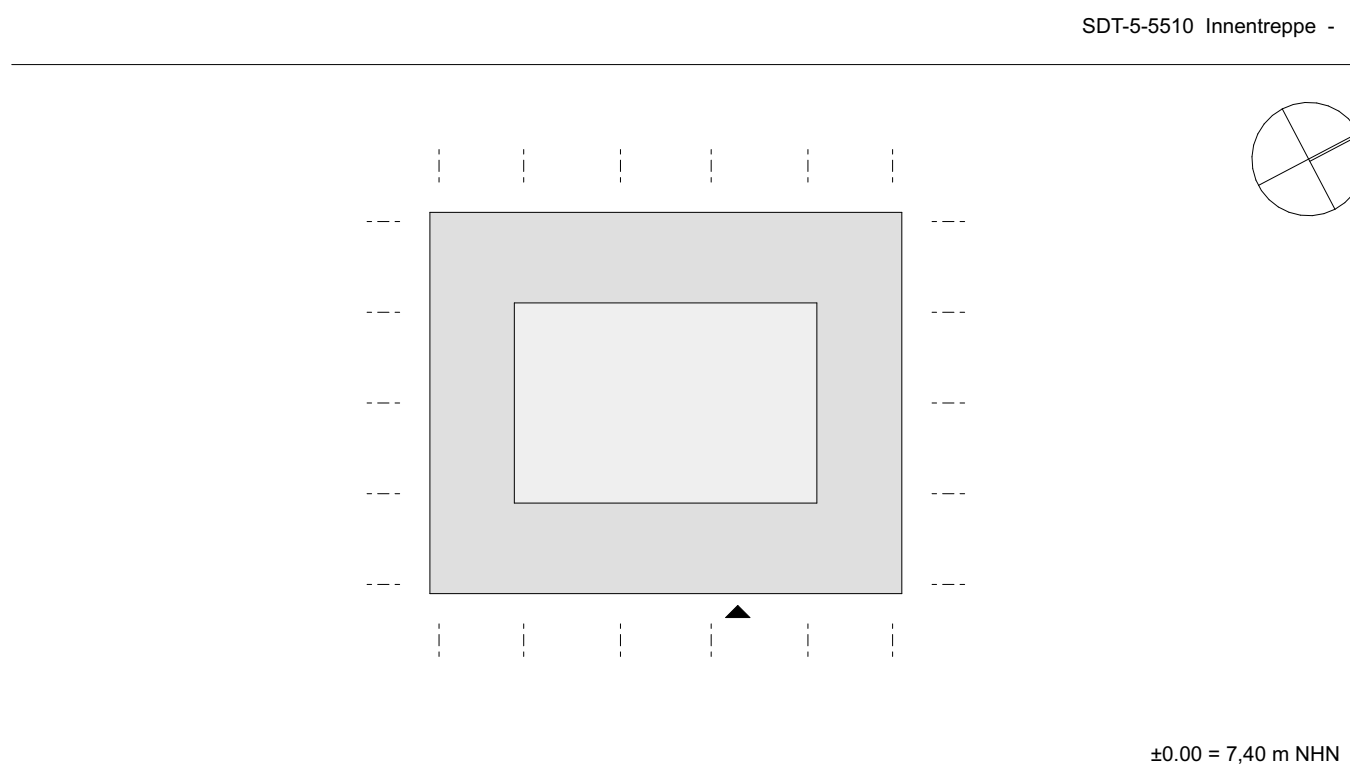

Service- und Transformationsgebäude
 Handelsstraße · 16303 Schwedt/Oder
 Gemarkung Schwedt · Flurstücke: 2/5

Phase
Ausführungsplanung

Planinhalt
Innentreppe

Maßstab	Format	Datum	Plan-Nr.
1:20	DIN A0	09.01.2026	SDT-5-5510

Gefertigt ab
 Datum Für den Bauherrn Für den Architekten

Bauherr
Stadt Schwedt/Oder

Architekt
Keyer.kobitz.letzell.freyvogel gesellschaft von architekten mbh
 Naumynstraße 38
 10999 Berlin
 Tel. 030. 695 80 86 60
 www.kkf.de

Dr.-Theodor-Neubauer-Str. 5
 16303 Schwedt/Oder
 www.schwedt.eu

Vorabzug