


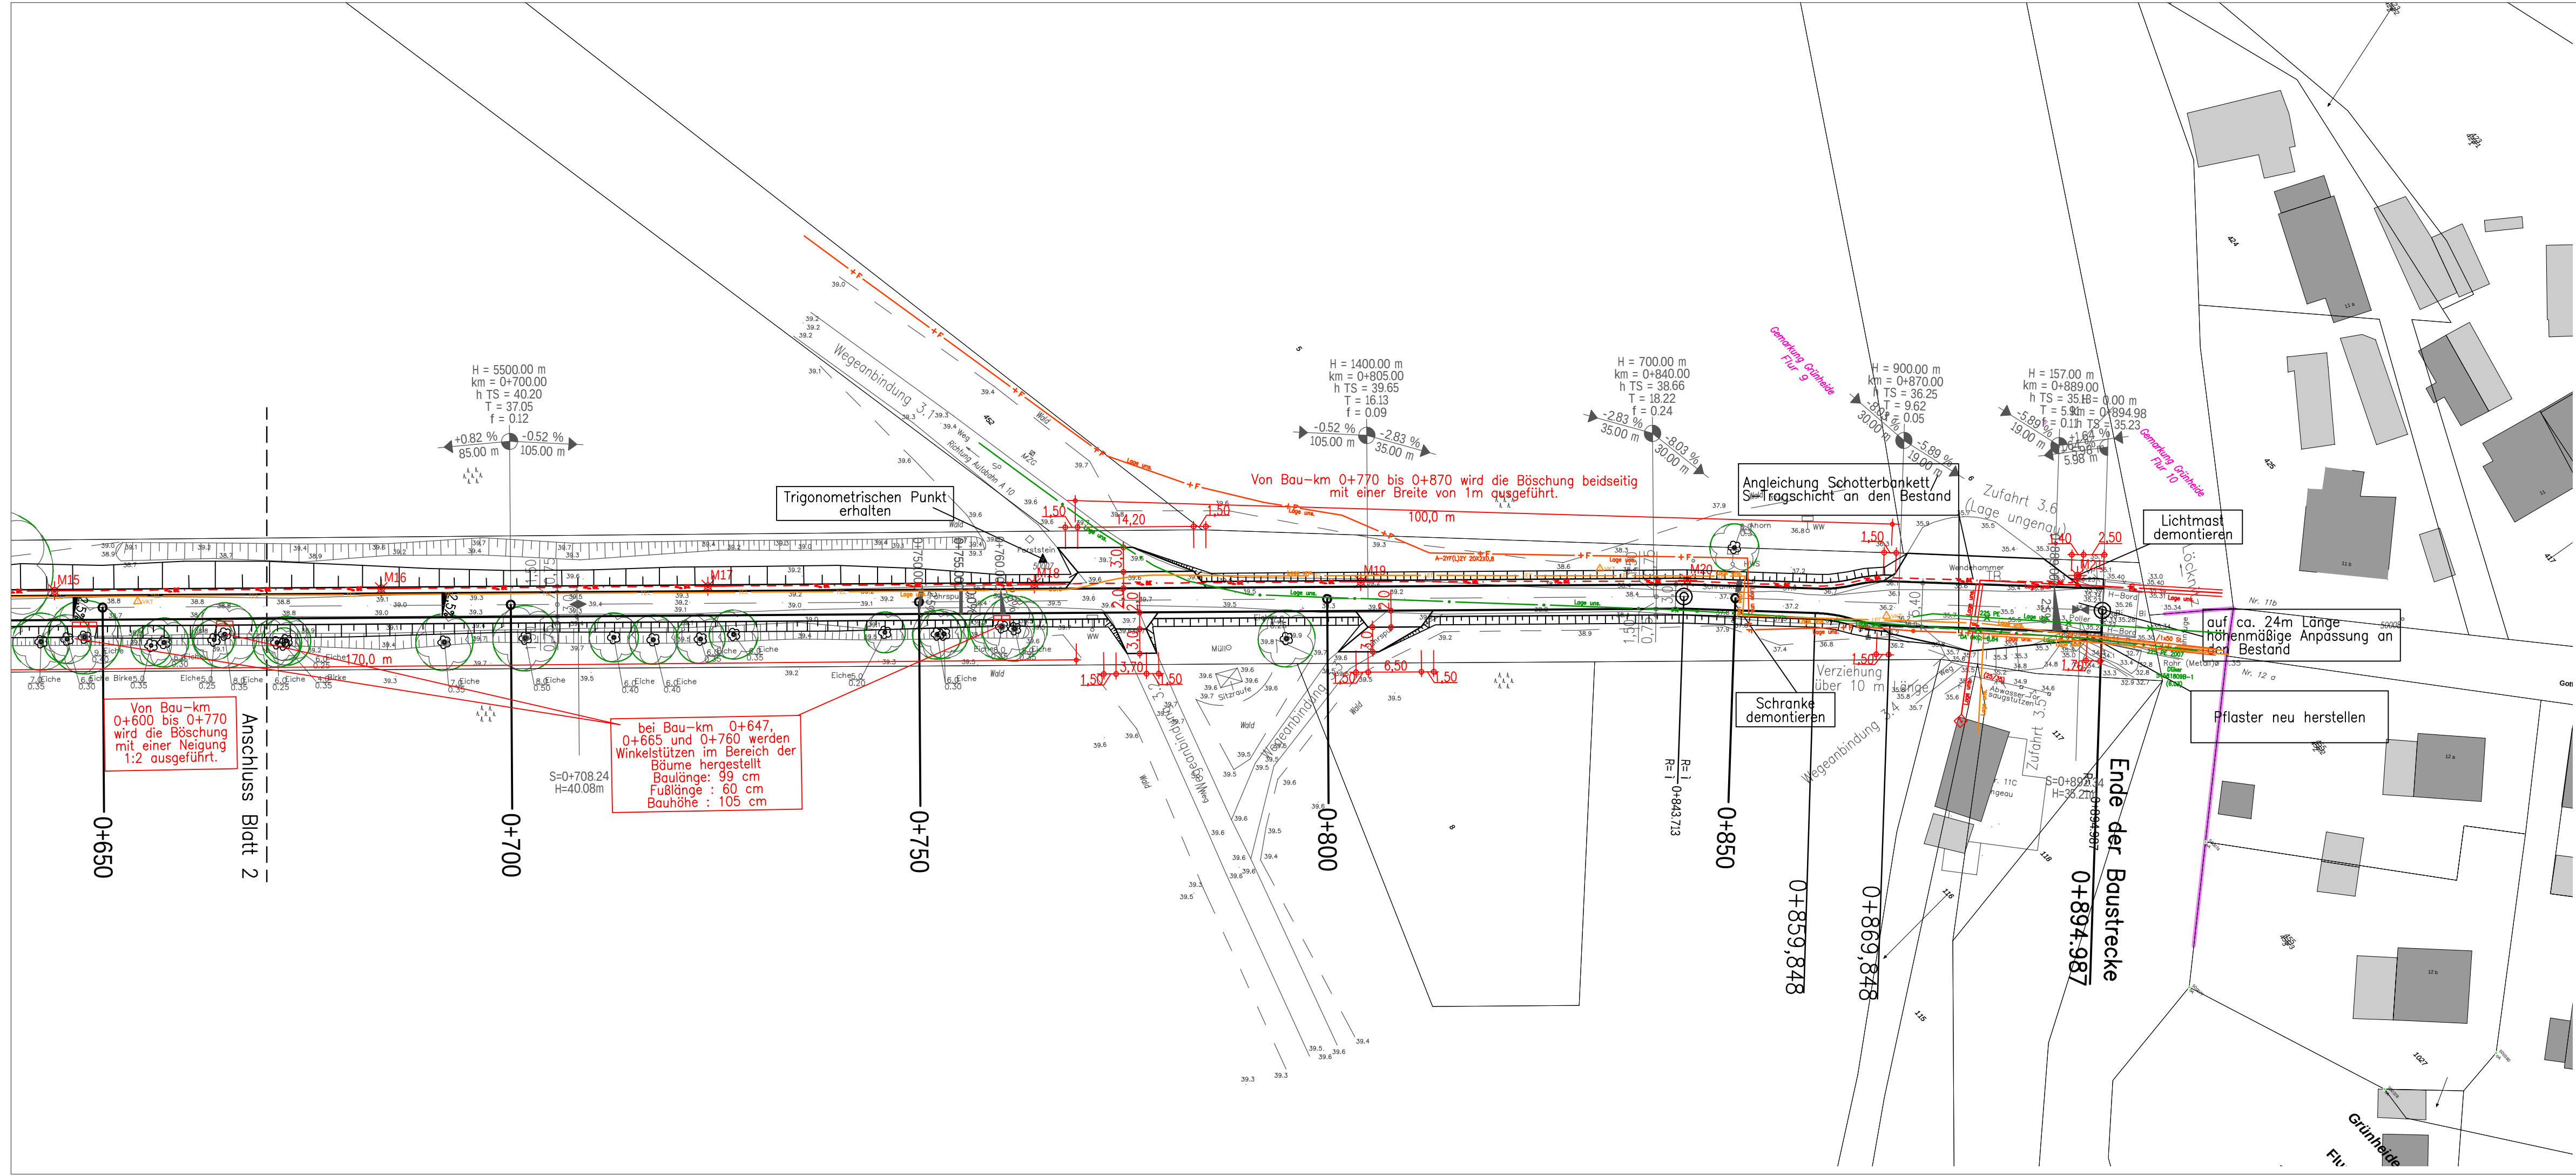

- Zeichenerklärung**
- Bestand**
- Niederspannungskabel (e.dis)
 - Fernmeldekabel (e.dis)
 - Gasleitung – stillgelegt (EWE –Netz)
 - Gasleitung (EWE –Netz)
 - Telekommunikationskabel (Telekom Deutschland GmbH)
 - Vorkriegstrasse (Lage sehr unsicher)
- Planung**
- Lichtpunkt Höhe 4,50m clever light mit Radwegspiegel
 - Beleuchtungskabel/Leerrohr
NYY–J 5x16mm²/Kabuflex 110x95

Anmerkung:
Der Leitungsbestand wurde aus den abgefragten Bestandsplänen der Versorgungsträger entnommen, und ist durch die teilweise ungenaue Lage nicht zur Maßentnahme geeignet!

Höhensystem: DHHN 2016 Lagesystem: ETRS 89

LTG 1	LTG 2	LTG 3
-------	-------	-------

Nr.	Art der Änderung	Datum	Name

Entwurfsbearbeitung:	Datum	Name
	bearbeitet	
	gezeichnet	
geprüft:		

Auftraggeber	Landkreis Oder-Spree Amt für Kreisentwicklung und Infrastruktur Breitscheidstraße 7 15848 Beeskow	Unterlage	16.1
		Blatt Nr.	3
		Reg.Nr.	
		Datum	Name

AUSSCHREIBUNG	bearbeitet gezeichnet geprüft	
Tesla Radweg RW 05.1 – Bahnhof Fangschleuse – Gottesbrück	Leitungs koordinierungsplan 3 von Bau-km 0+670 bis 0+894.987 Maßstab: 1: 500	

Grundplan erstellt:		Ergänzungen:	
Landkreis Oder-Spree Kataster – u. Vermessungsamt Spreeninsel 1, 15848 Beeskow Tel. 03366 / 35-1740 Fax. 03366 / 35-1708 E-mail: vermessung@landkreis-oder-spree.de	Gemeinde: Grünheide (Mark) Gemarkung: Grünheide Flur: 9	Koordinatensystem: ETRS 89 Höhensystem: DHHN2016	