


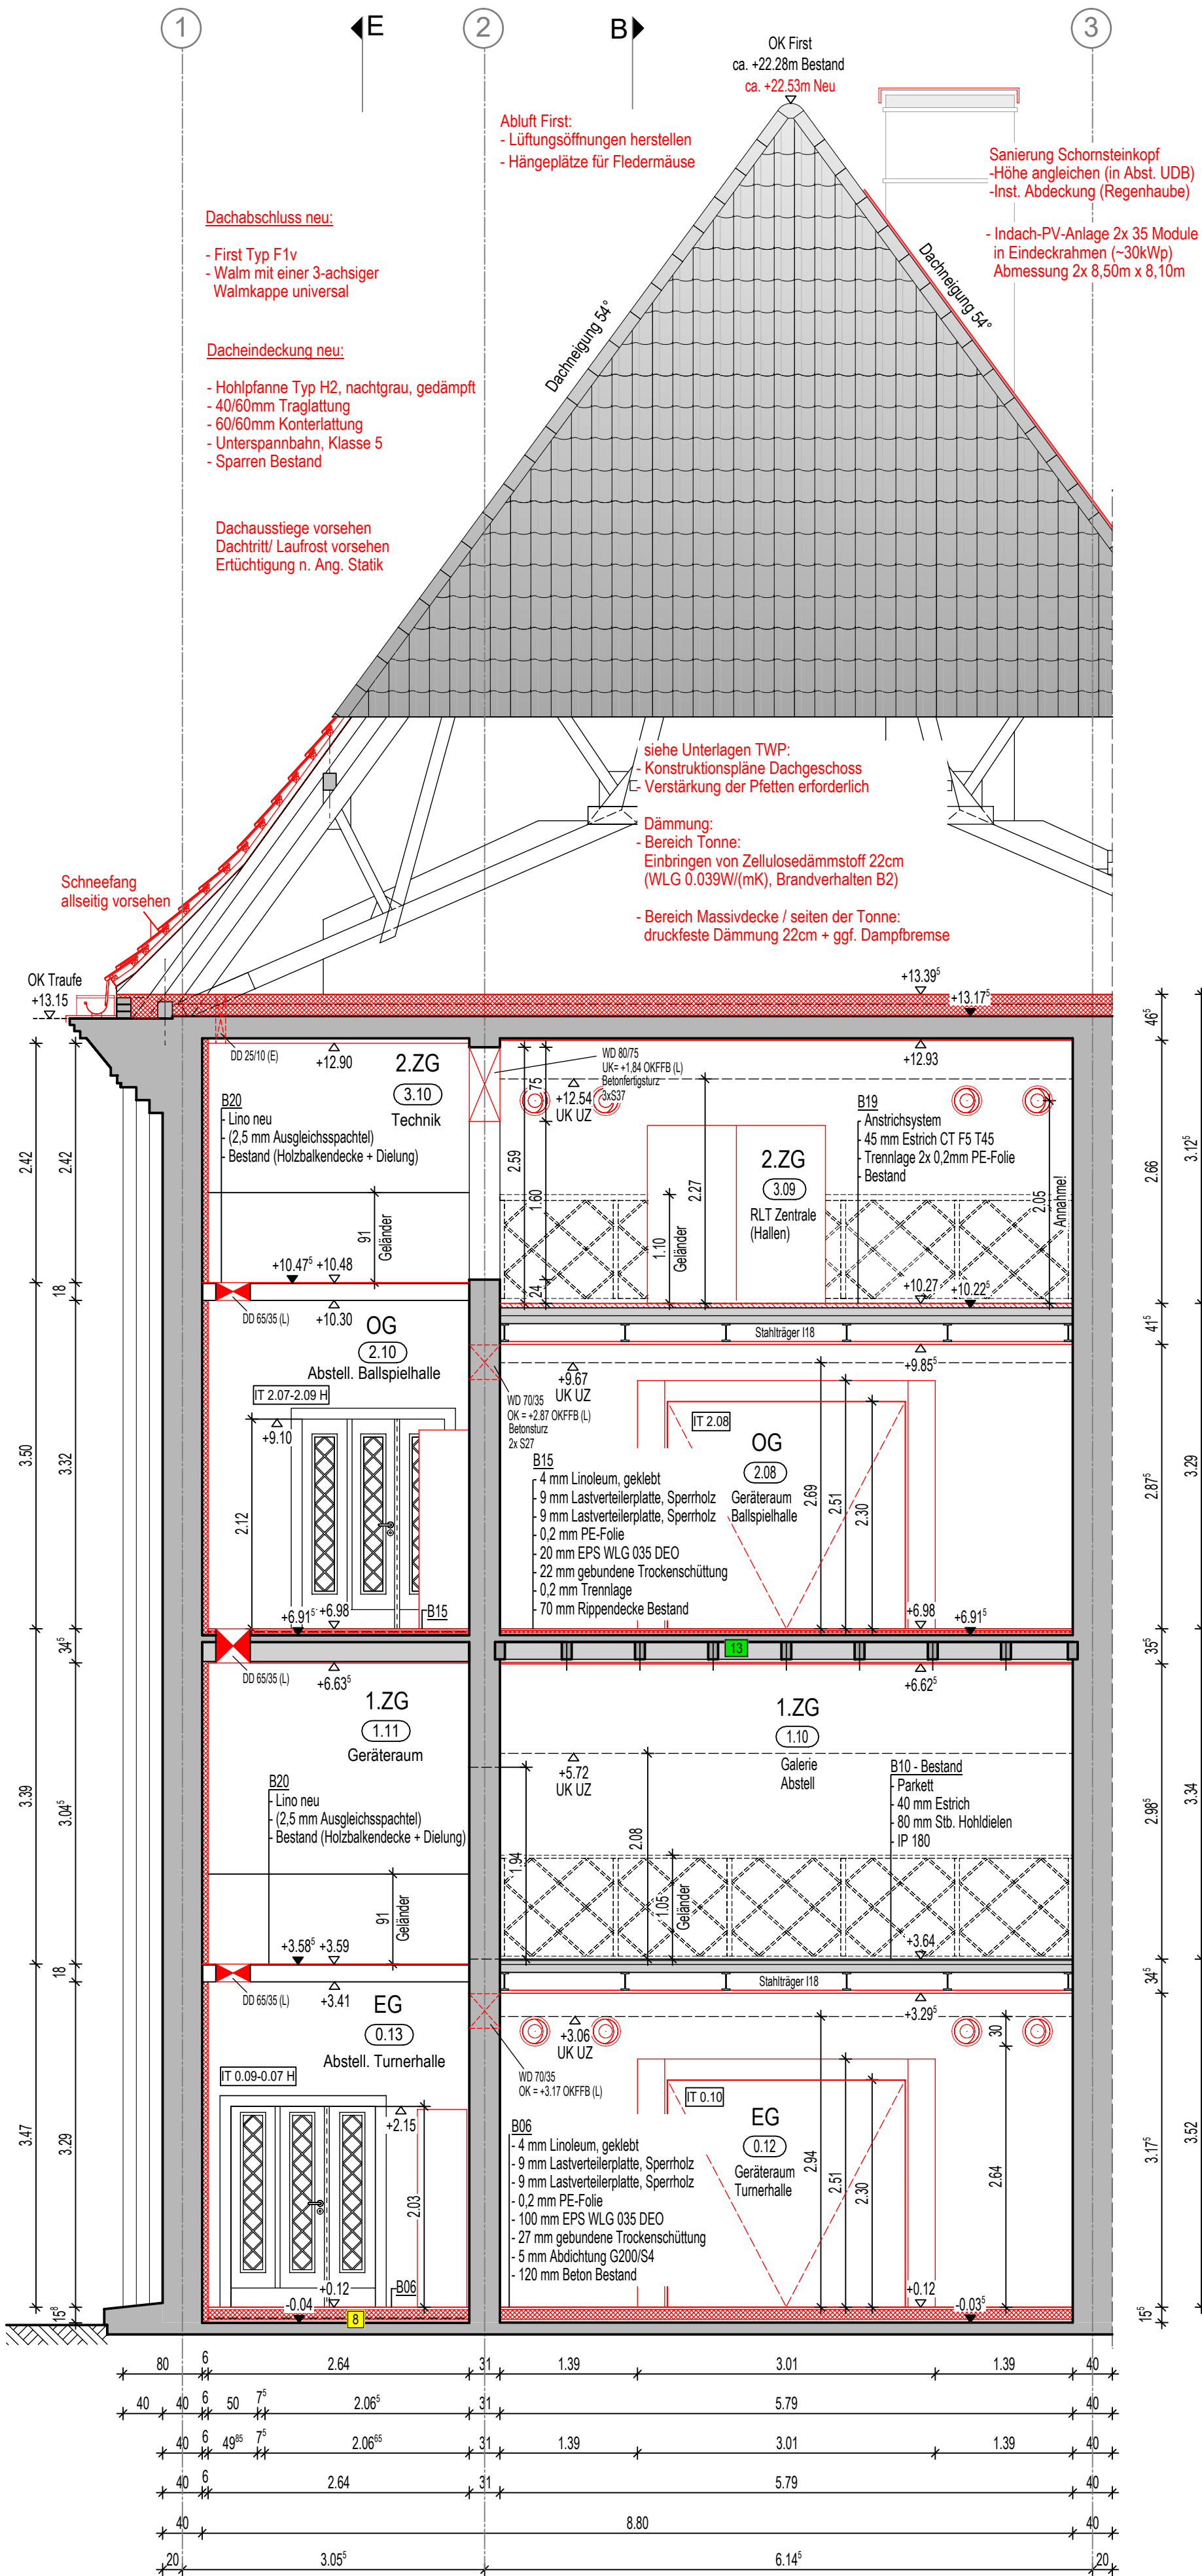

| ZEICHENERKLÄRUNG / LEGENDE   |   |
|---|---|
|   | Bestand<br>Mauerwerk, Kalkstein<br>SFK: 20/DM, Rohdichte: 2.0 kg/m³<br>Installationswand, Dicke nach Bedarf<br>Doppelständerwerk CW 50, 2-fach beplankt mit GKBi, Ständerabstand 62,5 cm, Dämmschichtdicke 2x40mm<br>Trockenbauständerwand, Dicke nach Bedarf<br>Einfachständerwerk CW 50, 2-fach beplankt, Bad GKBi, Ständerabstand 62,5 cm, Dämmschichtdicke 40mm<br>Stahlbeton<br>Betongüte: >C20/25<br>Estrich<br>Innenwanddämmsystem, d=6cm, WLG 042, Halle ballwurfsicher<br>Prallwand, h=2,50m |
| <b>INSTALLATION:</b><br>   | <b>ZEICHENERKLÄRUNG:</b><br>   |
| <b>SYMBOLIK - OBERFLÄCHENKENNZEICHNUNG</b><br>   | Wand<br>Decke<br>Fußboden   |
| <b>FUSSBODEN</b>   |   |
| <b>[01] KG (6 cm)</b><br>- Anstrichsystem<br>- 45 mm Estrich CT F5 T45<br>- Trennlage 2x 0,2mm PE-Folie<br>- 5 mm Abdichtung G200/S4<br>- 255 mm Bodenplatte Bestand   | <b>[21] Treppenläufe / Podeste / Emporen (0,5 cm)</b><br>- 2,5 mm Linoleum, R9<br>- 2,5 mm Ausgleichsschachtel<br>- FB-Aufbau Bestand, Sanierung n. Bedarf   |
| <b>[02] EG-TH (0,5 cm)</b><br>- 2,5 mm Linoleum, R9<br>- 2,5 mm Ausgleichsschachtel<br>- 3,5 mm Estrich Bestand<br>- 80 mm Rippendecke Bestand   | <b>[03] EG (15,5 cm)</b><br>- 2,5 mm Linoleum, R9<br>- 2,5 mm Ausgleichsschachtel<br>- 70 mm Heizestrich CT-F5-S70-H55 (stahlfaserbewehrt)<br>- 20 mm Tackerplatte WLG 035<br>- 60 mm EPS WLG 035 DEO<br>- 45 mm Rippendecke Bestand   |
| <b>[04] EG Sanitär (15,5 cm)</b><br>- 10 mm Fliesen, R10<br>- 3 mm Ausgleichsschachtel<br>- 2 mm Verbundabdichtung<br>- 70 mm Heizestrich CT-F5-S70-H55 (stahlfaserbewehrt)<br>- 20 mm Tackerplatte WLG 035<br>- 40 - 50 mm EPS WLG 035 DEO<br>- 80 - 45 mm Rippendecke Bestand                               |   |
| <b>[05] EG Halle, nicht beheizt (15,4 cm)</b><br>- 4 mm Linoleum, geklebt<br>- 9 mm Lastverteilerplatte, Sperrholz<br>- 9 mm Lastverteilerplatte, Sperrholz<br>- 10 mm Elastikschiene<br>- 80 mm EPS WLG 035 DEO<br>- 36 mm gebundene Trockenschüttung<br>- 5 mm Abdichtung G200/S4<br>- 120 mm Beton Bestand | <b>[06] EG Geräteraum (15,4 cm)</b><br>- 4 mm Linoleum, geklebt<br>- 9 mm Lastverteilerplatte, Sperrholz<br>- 9 mm Lastverteilerplatte, Sperrholz<br>- 0,2 mm PE-Folie<br>- 100 mm EPS WLG 035 DEO<br>- 27 mm gebundene Trockenschüttung<br>- 5 mm Abdichtung G200/S4<br>- 120 mm Beton Bestand   |
| <b>[08] 1.ZG (10 cm)</b><br>- 2,5 mm Linoleum, R9<br>- 2,5 mm Ausgleichsschachtel<br>- 70 mm Heizestrich CT-F5-S70-H56 (stahlfaserbewehrt)<br>- 25 mm Tackerplatte WLG 032<br>- 90 mm Rippendecke Bestand   | <b>[09] 1.ZG Sanitär (10 cm)</b><br>- 10 mm Fliesen, R10<br>- 3 mm Ausgleichsschachtel<br>- 2 mm Verbundabdichtung<br>- 60 mm Heizestrich CT-F5-S80-H46 (stahlfaserbewehrt)<br>- 25 mm Tackerplatte WLG 032<br>- 90 mm Rippendecke Bestand   |
| <b>[12] OG (13 cm)</b><br>- 2,5 mm Linoleum, R9<br>- 2,5 mm Ausgleichsschachtel<br>- 85 mm Heizestrich CT-F5-S85-H65<br>- 20 mm Tackerplatte WLG 035<br>- 20 mm EPS WLG 035 DEO<br>- 70 mm Rippendecke Bestand                                                                                                | <b>[13] OG Sanitär (13 cm)</b><br>- 10 mm Fliesen, R10<br>- 3 mm Ausgleichsschachtel<br>- 2 mm Verbundabdichtung<br>- 65 mm Heizestrich CT-F5-S85-H65<br>- 25 mm Tackerplatte WLG 032<br>- 10 mm EPS WLG 035 DEO<br>- 70 mm Rippendecke Bestand   |
| <b>[15] OG Geräteraum / Abstell (6,5 cm)</b><br>- 4 mm Linoleum, geklebt<br>- 9 mm Lastverteilerplatte, Sperrholz<br>- 9 mm Lastverteilerplatte, Sperrholz<br>- 0,2 mm PE-Folie<br>- 20 mm EPS WLG 035 DEO<br>- 22 mm gebundene Trockenschüttung<br>- 0,2 mm Trennlage<br>- 70 mm Rippendecke Bestand         | <b>[16] 2.ZG (10 cm)</b><br>- 2,5 mm Linoleum, R9<br>- 2,5 mm Ausgleichsschachtel<br>- 70 mm Heizestrich CT-F5-S70-H56<br>- 25 mm Tackerplatte WLG 032<br>- 75 mm Rippendecke Bestand   |
| <b>[18] 2.ZG (4,5 cm)</b><br>- Anstrichsystem<br>- 45 mm Estrich CT F5 T45<br>- Trennlage 2x 0,2mm PE-Folie<br>- 75 mm Rippendecke Bestand   | <b>[19] 2.ZG (0,3 cm)</b><br>- Lino neu<br>- (2,5 mm Ausgleichsschachtel)<br>- Bestand (Stb. Hohlbleien, Estrich)   |
| <b>[20] 2.ZG (0,3 cm) Technik</b><br>- Lino neu<br>- (2,5 mm Ausgleichsschachtel)<br>- Bestand (Holzbalkendecke + Dielung)   |   |
| <b>WAND</b><br>   | <b>Decke</b><br>   |
| Alle Höhen beziehen sich auf OK FFB<br>Alle Maße sind am Bauwerk zu überprüfen<br>Fußbodenaufbauten siehe Detailplanung<br>Dieser Plan besitzt nur in Verbindung mit folgenden Planungsunterlagen Gültigkeit:<br>- Haustechnik<br>- Tragwerksplanung                                                          |   |

## FUSSBODENAUFBAUTEN

- Die Ang. zum Bestand beziehen sich auf Bestandsunterlagen sowie Untersuchungen aus Probeentnahmen. Abweichungen zum tatsächl. Aufbau sind möglich.  
Angaben zu Aufbauhöhen sind ca.-Angaben und im Bestand zu prüfen!  
Für unebene Untergründe ist ein Ausgleich des Bestandsbodens erf.
- Mgl. Abweichungen bei der Planung hinsichtlich einer regelkonformen Sanierung sind in Bezug auf die tatsächlichen Aufbauhöhen im Best. und die neu geplanten Höhen zu prüfen.
- Sanierung/ Erneuerung erfolgt hinsichtl. Anf. Brandschutz, Bauphysik, Statik sowie sonstiger Erfordernisse.

## Auflagen UDB:

- Historische Bodenbeläge wie Fliesen, Terrazzo oder Dielen sind vor Rückbau zu prüfen. Eine Abstimmung zum Erhalt und der Sanierung erfolgen vor den Rückbauarbeiten.

- B.-.** Fußboden-/ Deckenaufbauten Bestand; entspr. der Untersuchungs-ergebnisse (Probeentnahme Materialuntersuchung), Entnahmestellen sind in den Plänen (Grundrisse: Abbruch-Bestand) dargestellt
- Annahme Bodenaufbau Bestand (keine Probeentnahme erfolgt)

## AUFLAGEN UNTERE DENKMALSCHUTZBEHÖRDE

## Wände und Decken

- Wandverkleidungen, Türen, Fenster, Sportgeräte, etc.: bestandsschonender Sanierungs-/ Gestaltungsvorschlag ist mit der UDB abzustimmen
- alle Holzbauteile sowie die Wände und Decken der Treppenhäuser und Turnhallen sind restauratorisch zu untersuchen, mit den Ergebnissen ist ein Farb-/ Gestaltungskonzept zu erarbeiten und bei der UDB einzureichen
- die Trennungen zwischen Turnhalle und den westlichen Bühnen- bzw. Emporen (Geräteräume, Tanzen, RLT Zentrale) sind im Detail abzustimmen, der ursprüngliche Raumeindruck sollte gestalterisch ablesbar bleiben

## Türen

- Türen der Bestandsräume (Bereich neuer Aufzugsschacht) sowie Türen aus Bereichen, die aufgrund ihrer Anforderungen nicht weiter genutzt werden können, sind an anderer Stelle wiederzuverwenden bzw. im Gebäude einzulagern.

## Ausstattung

- Bänke der Garderoben sind wiederzuverwenden bzw. im Gebäude einzulagern

|   |       |          |          |
|---|-------|----------|----------|
| F   |       |          |          |
| E   |       |          |          |
| D   |       |          |          |
| C   |       |          |          |
| B   |       |          |          |
| A   |       |          |          |
| Index   | Datum | Änderung | Zeichner |
| Gebäudeübersicht   |       |          |          |
| Projekt Doppelturnhalle Finsterwalde, August-Bebel-Straße 18<br>Energetische/ Barrierefreie Sanierung<br>03238 Finsterwalde |       |          |          |
| Planbezeichnung Ausführungsplanung<br>Schnitt G-G, Bestand-Neubau                                                           |       |          |          |
| Bauherr Stadtverwaltung Finsterwalde<br>Schloßstraße 7/8<br>03238 Finsterwalde                                              |       |          |          |
| Zeichnungs- / Plannummer CAD Projektnummer Maßstab Datum<br>Z. ... / Pl. 3225 22-016 1 : 50 m,cm 23.01.2026                 |       |          |          |
| 0000 5 ARC SN G-G BN 2007 -- FP --                                                                                          |       |          |          |