


Zusätzliche Baumbepflanzung am Markt
westliche Seite, Lösungsvorschlag 19.05.2025

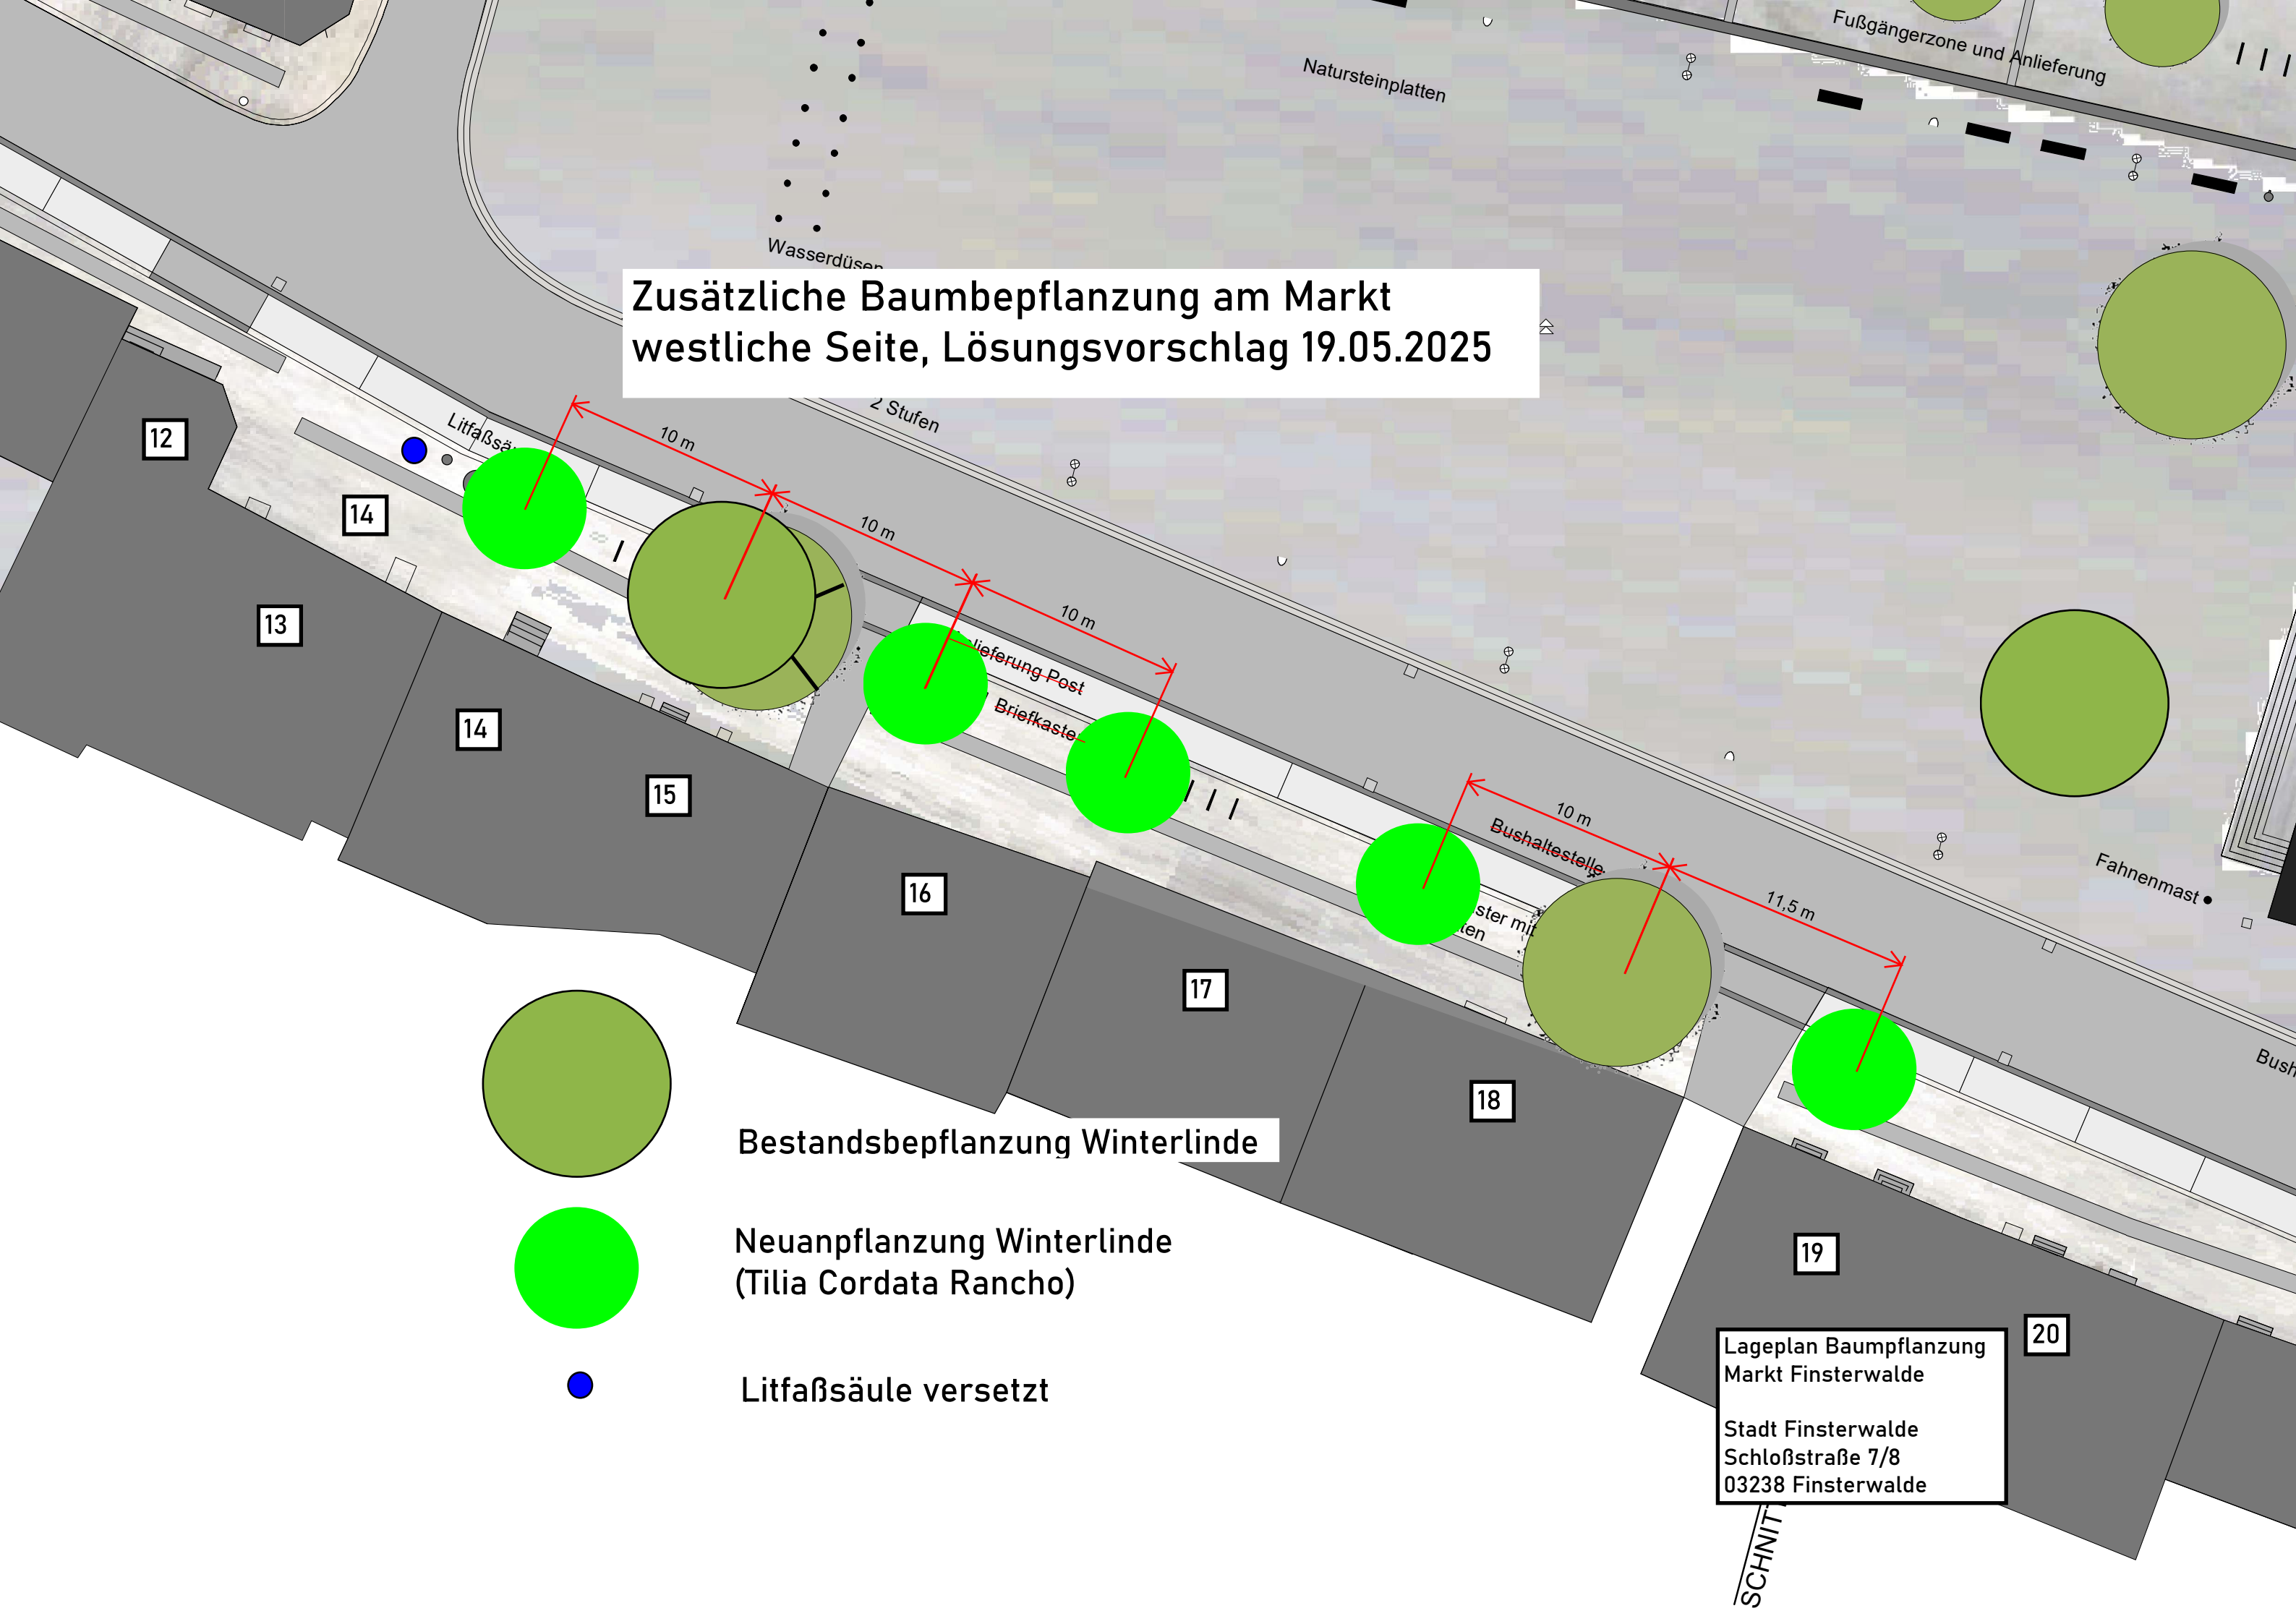

Bestandsbepflanzung Winterlinde

Neuanpflanzung Winterlinde
(Tilia Cordata Rancho)

Litfaßsäule versetzt

Lageplan Baumpflanzung
Markt Finsterwalde
Stadt Finsterwalde
Schloßstraße 7/8
03238 Finsterwalde