


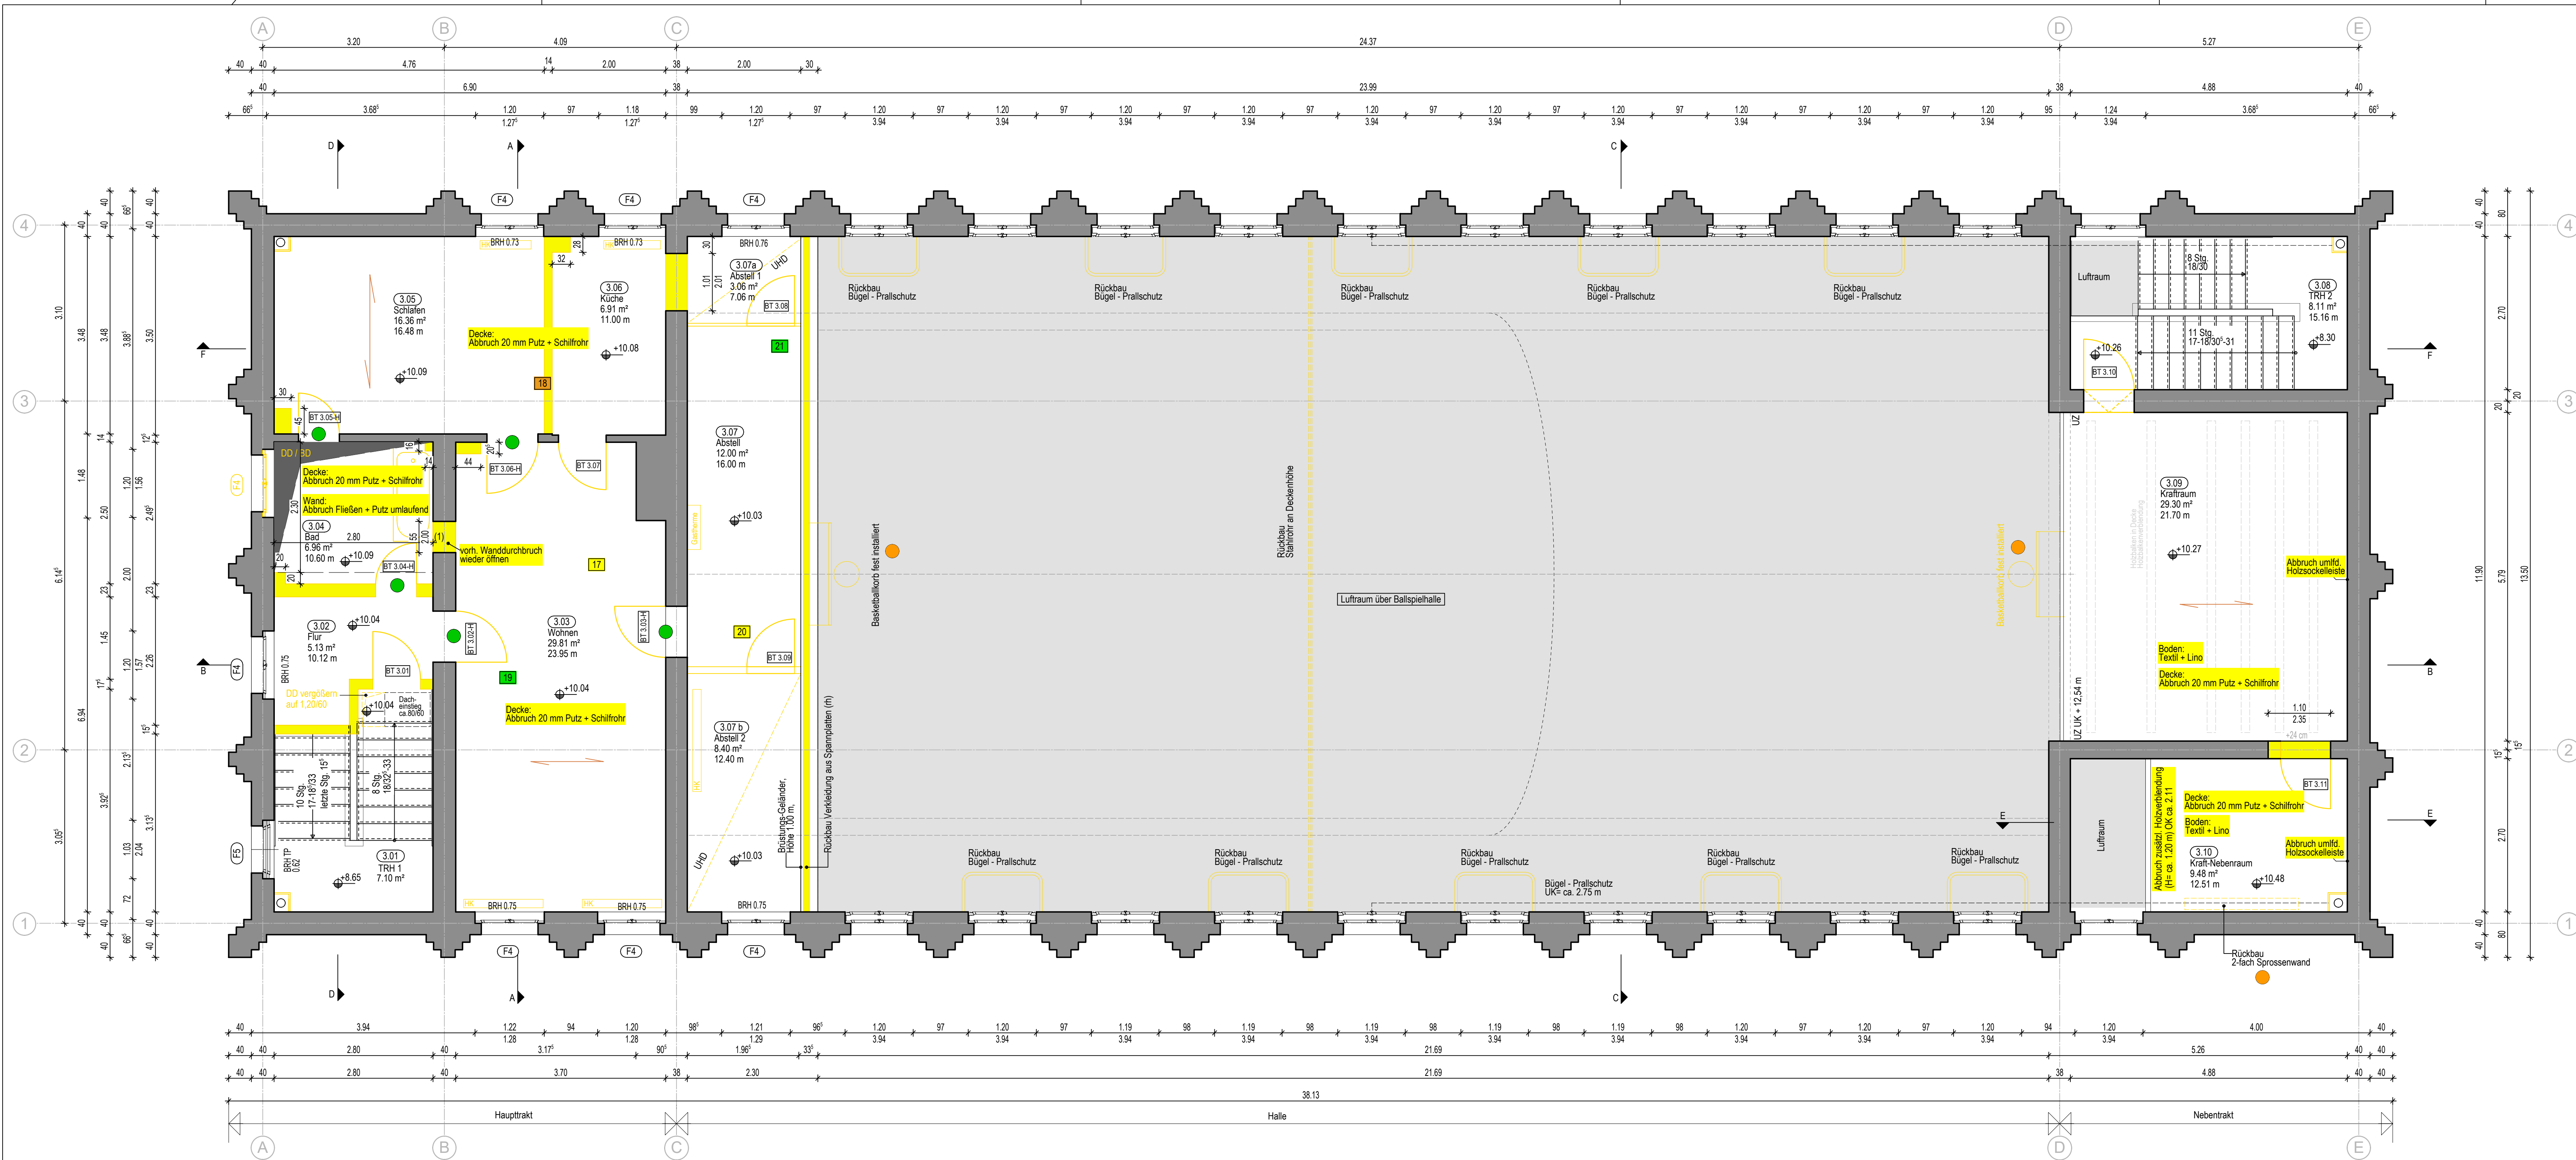

FUSSBODENAUFBAUTEN 2. ZG:

- B17**
Raum 3.03 - Wohnen
Raum 3.05 - Schlafen (Annahme)
Raum 3.06 - Küche (Annahme)
- 4 mm PVC
15 mm verm. Steinhölzestrich
75 mm Betonspiegel (Ripendecke)
≤1mm Dachpappe (verl. Schalung)
160 mm Hohlraum
30 mm Putz

Raum 3.04 - Bad (Annahme)

- 9 mm Fliese
65 mm mineralischer Estrich
≤1mm Schwarzabdichtung
75 mm Betonspiegel (Ripendecke)
≤1mm Dachpappe (verl. Schalung)
160 mm Hohlraum
30 mm Putz

B20
Raum 3.07 - Abstellbereich
Raum 3.07a - Abstell 1 (Annahme)
Raum 3.07b - Abstell 2 (Annahme)

- 3 mm PVC
20 mm verm. Steinhölzestrich
109 mm Beton
10 mm Putz

LEGENDE

- Bestand
- Abbruch Rohbauer
- Rückbau + Einlagerung für Wiedereinbau durch Los Sportgeräte
- Rückbau + Einlagerung für Wiedereinbau durch Los Tischler
- Rückbau + Einlagerung durch Los Tischler

B... Fußboden/ Deckenaufbauten Bestand; entspr. der Untersuchungsergebnisse (UB 11/22-331-1 der MFPA Leipzig vom 16. Juni 2023), (Probeentnahme Materialuntersuchung), Entnahmestellen sind in den Plänen Grundrisse: Abbruch-Bestand) dargestellt.

Annahme Bodenaufbau Bestand (keine Probeentnahme erfolgt)

Hinweis:
Für nicht untersuchte Bereiche, wurden Annahmen getroffen und können von tatsächlichen Aufbau abweichen.

Anmerkung:
Grundlage für diesen Plan bildet ein Aufmaß, durchgeführt von BC Dresden, vorliegende Bestandsunterlagen sowie der Untersuchungsbericht (UB 11/22-331-1 der MFPA Leipzig vom 16. Juni 2023)

(1) ehemaligen Türdurchbruch freilegen.

Index	Datum	Änderung	Zeichner
F			
E			
D			
C			
B			
A			

Gebäudeübersicht	
Projekt	Doppeltturnhalle Finsterwalde, August-Bebel-Straße 18 Energetische/ Barrierefreie Sanierung 03238 Finsterwalde
Planbezeichnung	Ausführungsplanung Grundriss 2. Zwischengeschoss, Abbruch-Rohbauer
Bauherr	Stadtverwaltung Finsterwalde Schloßstraße 7/8 03238 Finsterwalde

Zeichnungs- / Plannummer CAD	Projektnummer	Maßstab	Datum
Z. ... / Pl. 1604	22-016	1 : 50 m.cm	23.01.2026

0000 5 ARC GR E03 AB 1005 -- FP A

BAUTEIL / BAUAUSSCHNITT LPH PLANER PLANART ZUORDNUNG PLANINHALT FLFD PLANNUMMER PLANAUSSCH STATUS INDEX

H/B = 420 / 1200 (0.50m²)

Alplan 2024