
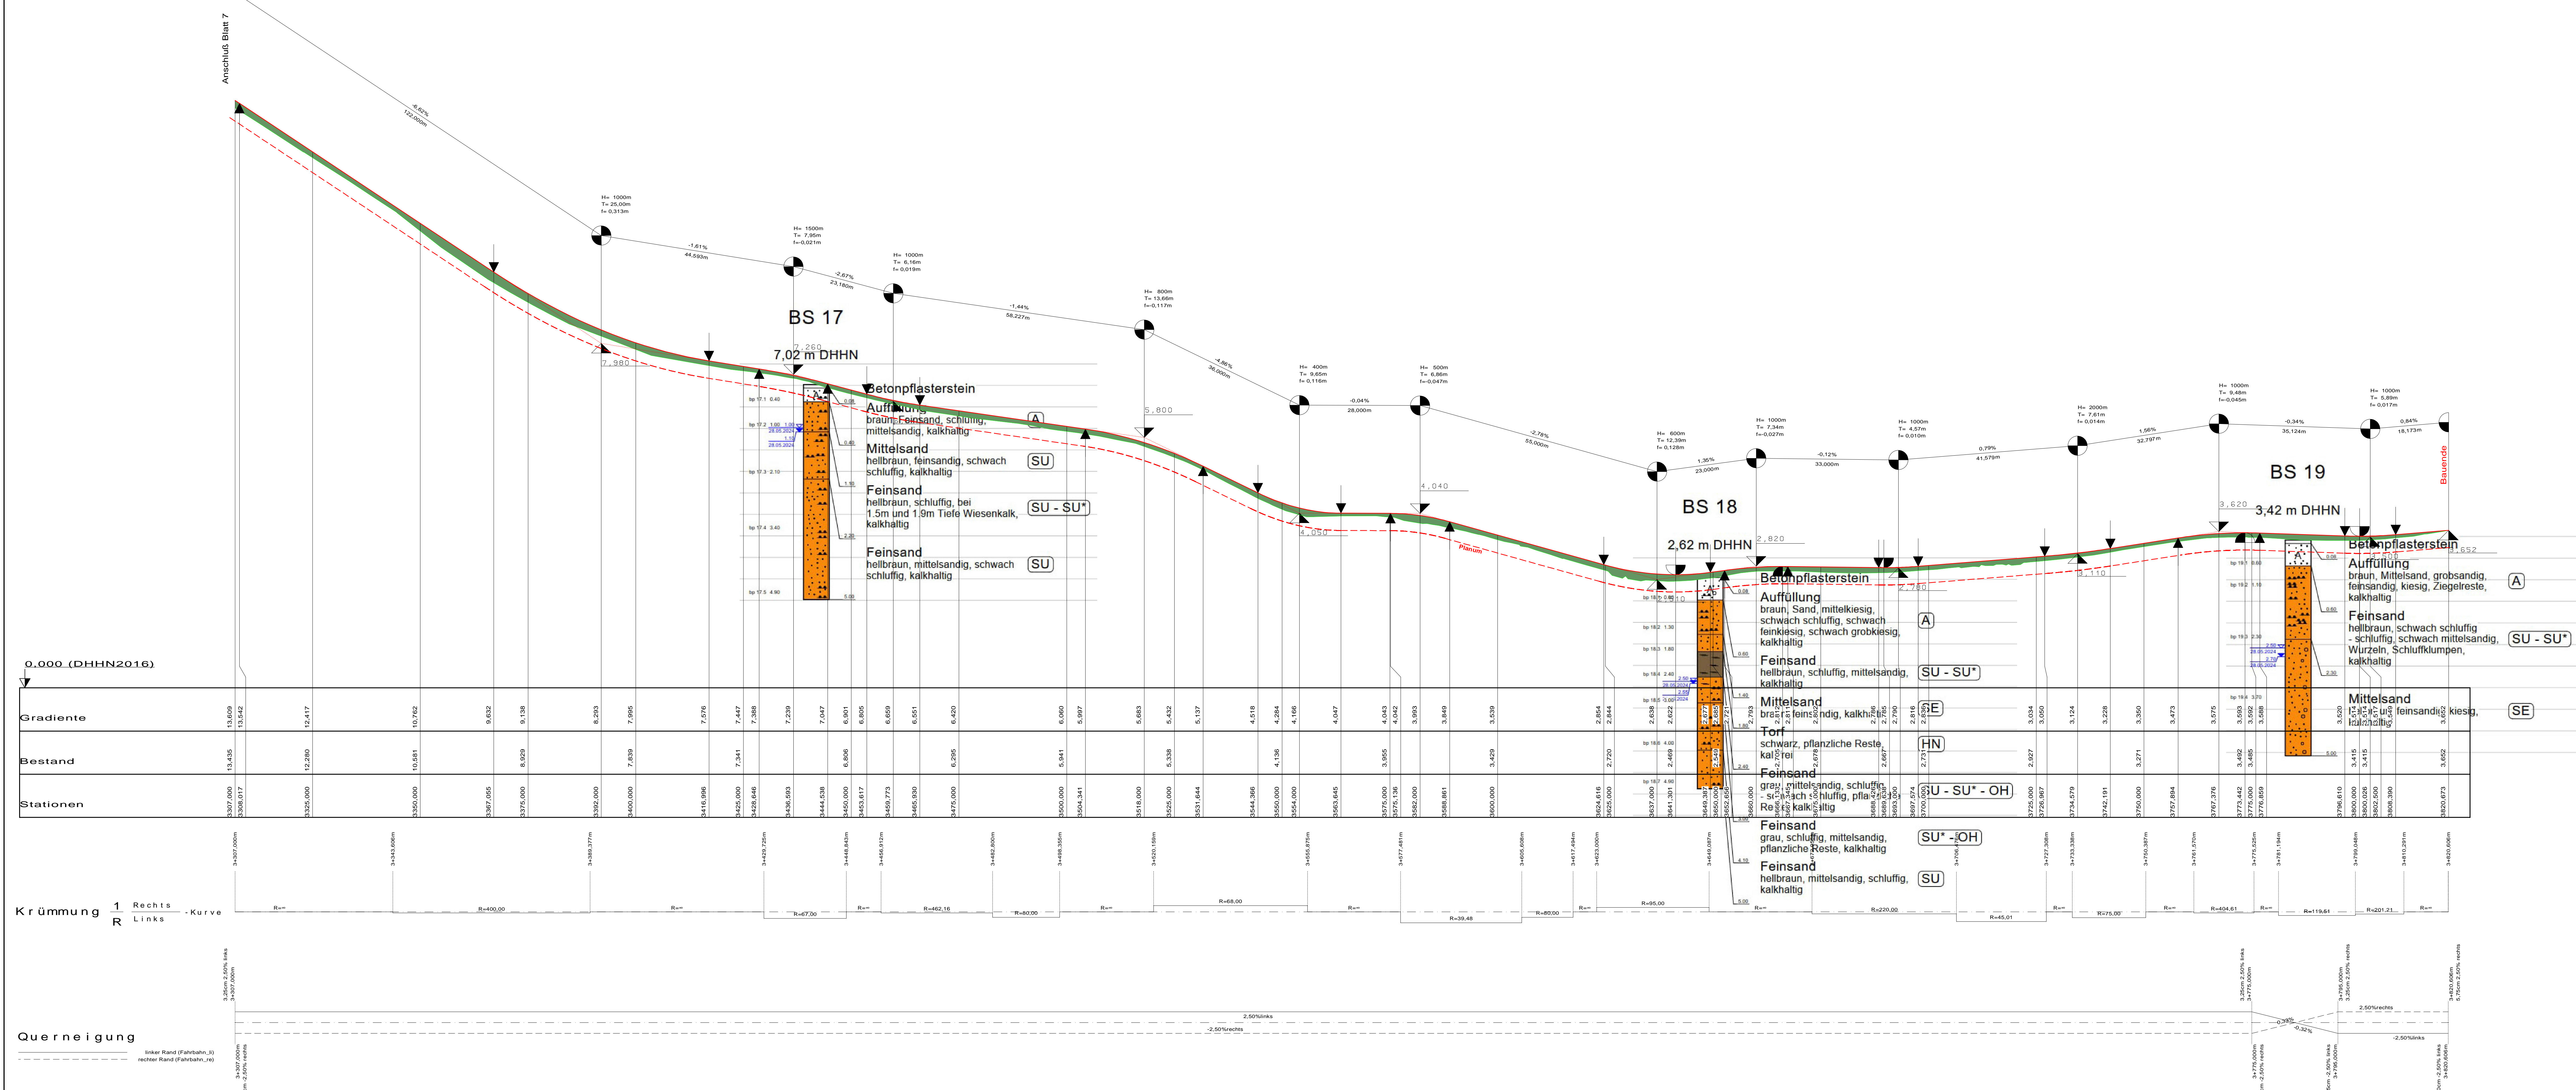


# Zeichenerklärung

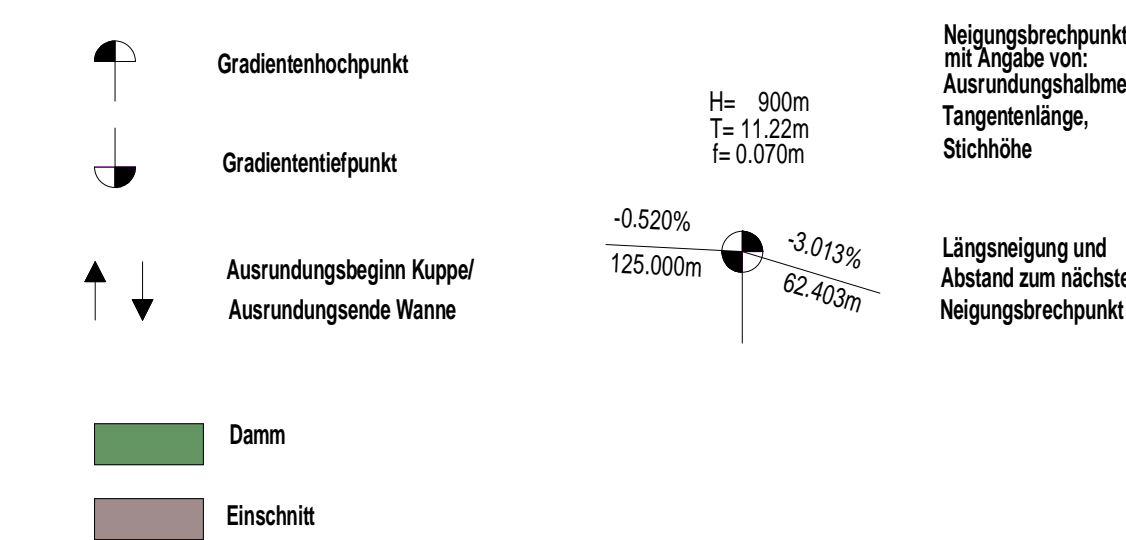

Stationen	Bestand	Gradierte
3307.000	13.435	13.609
3308.017		13.542
3325.000	12.250	12.417
3350.000	10.581	10.762
3377.055	9.632	9.632
3378.000	9.138	9.138
3392.000	8.293	8.293
3400.000	7.859	7.859
3416.996	7.576	7.576
3425.000	7.341	7.447
3426.646	7.389	7.389
3436.653	7.239	7.239
3444.538	7.047	7.047
3450.000	6.901	6.901
3453.617	6.805	6.805
3459.773	6.659	6.659
3465.930	6.551	6.551
3475.000	6.420	6.420
3500.000	5.941	6.060
3503.341	5.997	5.997
3518.000	5.883	5.883
3525.000	5.338	5.432
3531.644	5.137	5.137
3544.366	4.518	4.518
3550.000	4.136	4.284
3554.000	4.166	4.166
3565.645	4.047	4.047
3575.000	3.955	4.043
3576.130	4.042	4.042
3582.000	3.993	3.993
3588.861	3.949	3.949
3600.000	3.429	3.539
3624.615	2.854	2.854
3625.000	2.720	2.844
3637.000	2.468	2.608
3641.307	2.540	2.622
3650.000	2.540	2.622
3652.000	2.667	2.790
3659.574	2.816	2.859
3700.000	2.731	2.859
3702.000	2.827	2.954
3726.987	2.859	3.050
3734.679	3.124	3.124
3742.191	3.228	3.228
3750.000	3.271	3.350
3757.894	3.473	3.473
3767.376	3.575	3.575
3773.442	3.492	3.593
3775.000	3.485	3.592
3776.859	3.598	3.598
3796.610	3.520	3.620
3800.000	3.415	3.415
3800.026	3.415	3.415
3805.000	3.662	3.662
3808.380		
3820.673	3.652	3.652

Version	erstellt von	bearbeitet von	Qualitäts-sicherung	Datum	Beschreibung

Höhensystem: DHHN 2016 Lagesystem: ETRS 89

Entwurfsbearbeitung: **GAST** Ingenieurbüro für Tief- und Straßenbau  
 Gast GmbH  
 Kien-Meier-Strasse 1  
 17291 Prenzlau  
 Tel.: 03984 7014  
 Fax: 03984 701399

Bearbeitet: 09/2025 Branding  
 Gezeichnet: 09/2025 Gottschalk  
 Projekt-Nr.: 60-23-010

## AUSFÜHRUNGSPLANUNG

Landkreis Uckermark  
 Kien-Meier-Strasse 1  
 17291 Prenzlau  
 Tel.: 03984 7014  
 Fax: 03984 701399

Unterlage / Blatt-Nr.: U6/8  
 Höhenplan  
 Trasse 1  
 Maßstab: 1: 500/50

**Radwegabschnitt Gartzert Schrey**

ausgestellt: