

A

B

C

D

Postschule Luckenwalde

Türenkatalog Innentüren

Neubau Jugendclub

Tischlerarbeiten

E

Allgemeine Hinweise zur Ausführung der Drehflügeltüren:

- F
- Ausführung Zargen:
- Ausführung mit Umfassungszarge
 - für stumpf einschlagendes Türblatt
 - 2-teilig, aus Stahlblech
 - Oberfläche verzinkt und pulverbeschichtet, Farbton nach Bemusterung
 - ohne Bodeneinstand
 - Dicke Werkstoff Zarge 1,5 mm
 - Hinterfüllung der Zarge bei Mauerwerk mit Mörtel M 10
 - Hinterfüllung der Zarge bei Trockenbau mit Mineralwolle
- G
- Ausführung Türblatt:
- H

- Holzrahmenbauweise
 - Oberfläche des Türblattes mit Decklage aus Kunststoff HPL 2mm
 - Randbereich mit 4-seitigem verdeckten Anleimer, aus Kunststoff
 - mit Rollenband
 - mind. 3 Bänder je Türblatt
 - mit Einsteckschloss DIN 18251 für PZ-Zylinder (Zylinder bauseits), kompatibel mit eCLIQ von ASSA ABLOY
 - Klimaklasse 2
 - Beschlag: Drücker/Drücker, gekröpft, aus nichtrostenden Stahl, matt, geschliffen
 - mit Drückerrosette aus nichtrostenden Stahl, matt, geschliffen
 - mit Schlüsselrosette aus nichtrostenden Stahl, matt, geschliffen
 - bei Lichausschnitt: Verglasung VSG
- I
- J

K

Grundsätzlich sind sämtliche Türen barrierefrei im Hinblick auf Bedienkräfte und Schwellenlosigkeit und Beschläge (z.B. Drücker) auszuführen. Bei Feuerschutz- und/oder Rauchschutztüren schließt dies die Anforderungen an den Türschließer mit ein. Die vorgegebenen lichten Durchgangsmaße dürfen nicht unterschritten werden. Eine reduzierte Drückerhöhe ist allein durch die Anforderung "barrierefrei" nicht gemeint. Eine reduzierte Drückerhöhe kommt nur bei Türen, die überwiegend durch Personen im Rollstuhl benutzt werden, zum Einsatz und ist bei den betreffenden Türelemente eindeutig angegeben.

Hinweis: von der allgemeinen Ausführungsbeschreibung abweichende Angaben sind entsprechend auf den Detailblättern vermerkt!


INDEX	ÄNDERUNG	DATUM	NAME
01	Herausgabe für Ausschreibung	16.01.2026	PK

OBJEKT			
Umnutzung ehemalige Schule Poststraße 20, 14943 Luckenwalde			
MASSNAHME	BEARBEITUNGSPHASE		
Bauabschnitt 1: Umbau und Sanierung Bestand	LPH 5		
Bauherr	DATUM		
Stadtverwaltung Luckenwalde, Markt 10, 14943 Luckenwalde	05.12.2025		
ZEICHNUNGSTITEL	FORMAT	MASSSTAB	
Türenkatalog Innentüren Neubau Jugendclub, Tischlerarbeiten	A3	1:20/1:50	
ZEICHNUNGSNUMMER	PHASE	INDEX	

PSL-D-0310

E 01


A
B
C
D
E
F
G
H
I
J
K

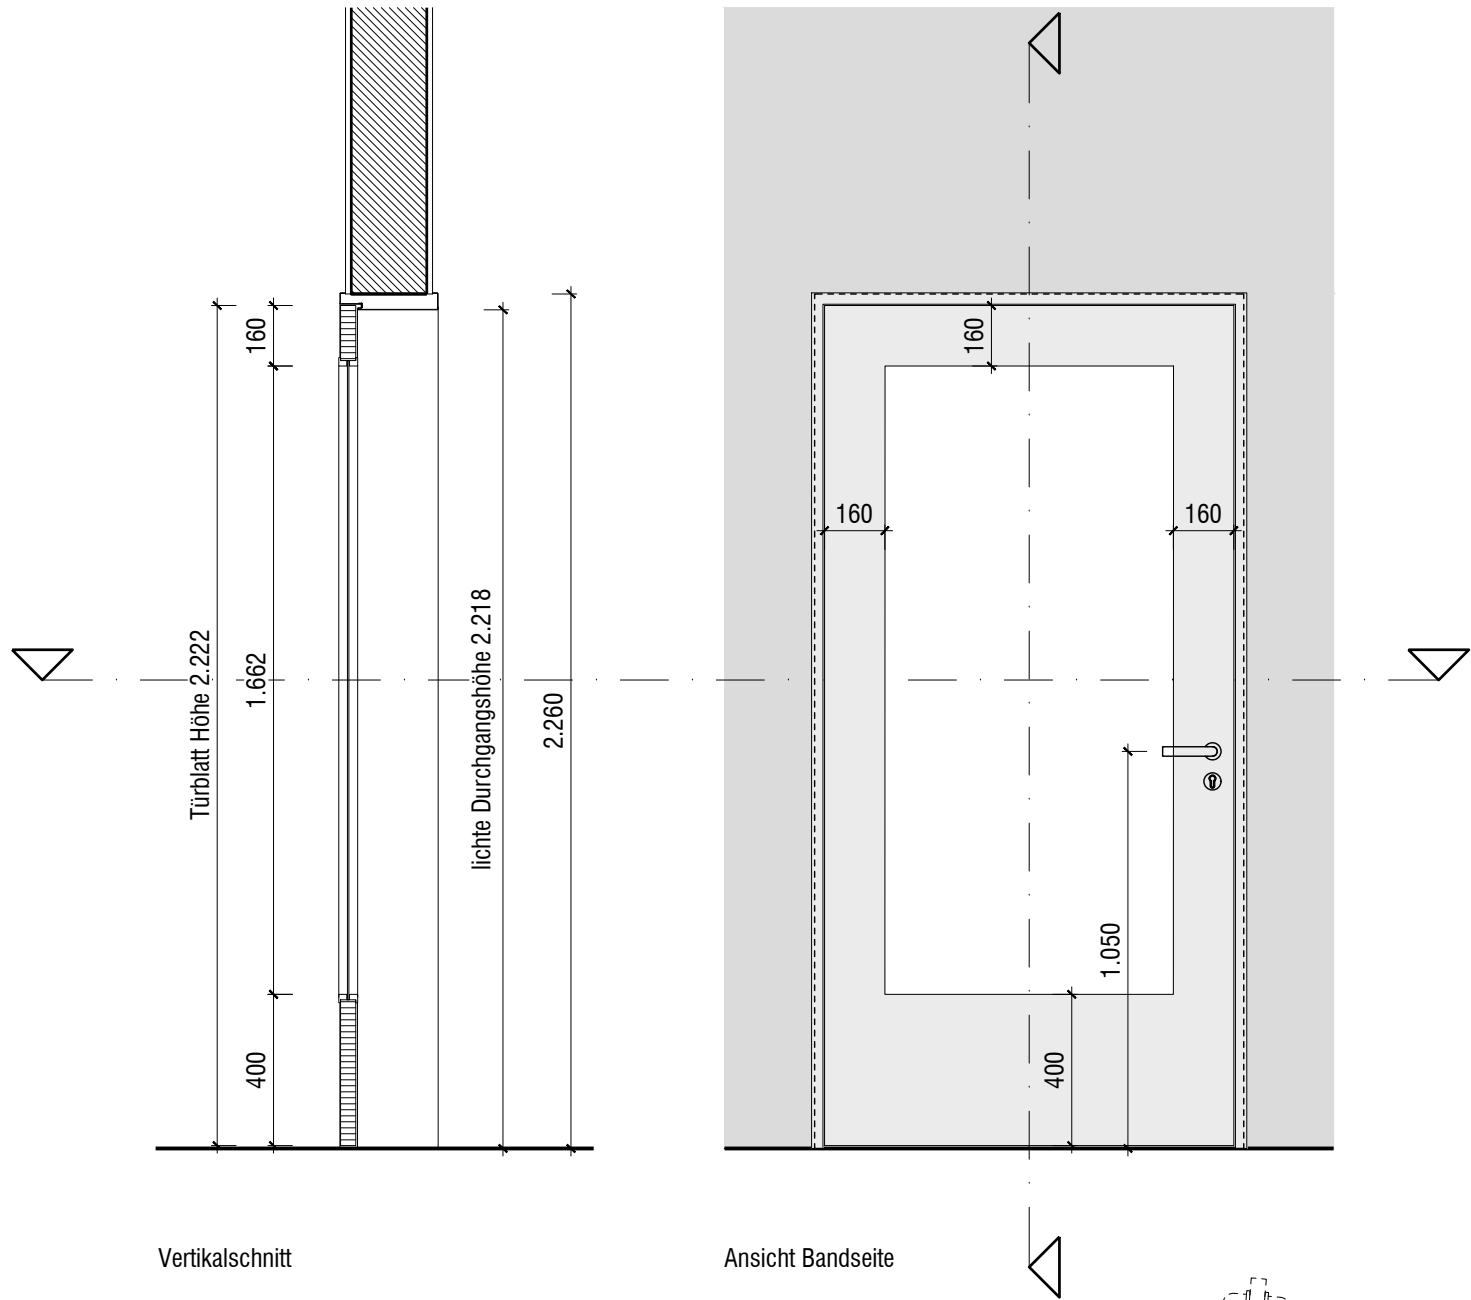

Innentür, Notausgang

IT.J01

- Ausführung: barrierefrei DIN 18040
- Öffnungsrichtung: links
- Lichtausschnitt mittig,
- Dicke 43mm (+3 / -0)
- Bodenabschluss: absenkbare Bodendichtung
- Tür nicht abschließbar (Notausgang in beide Richtungen)
- mit Blindzylinder

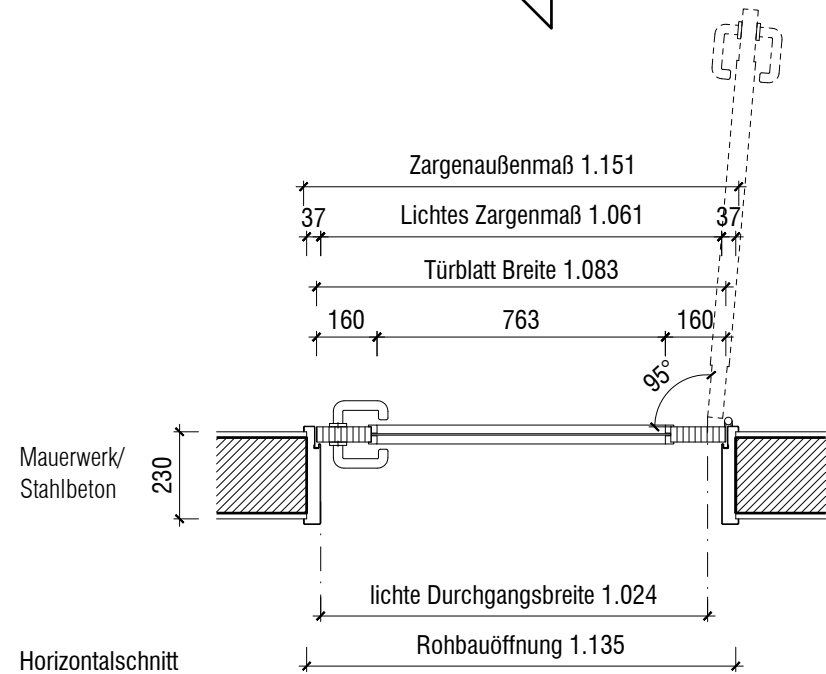

A

B

C

D

E

F


G

H


I

J


K

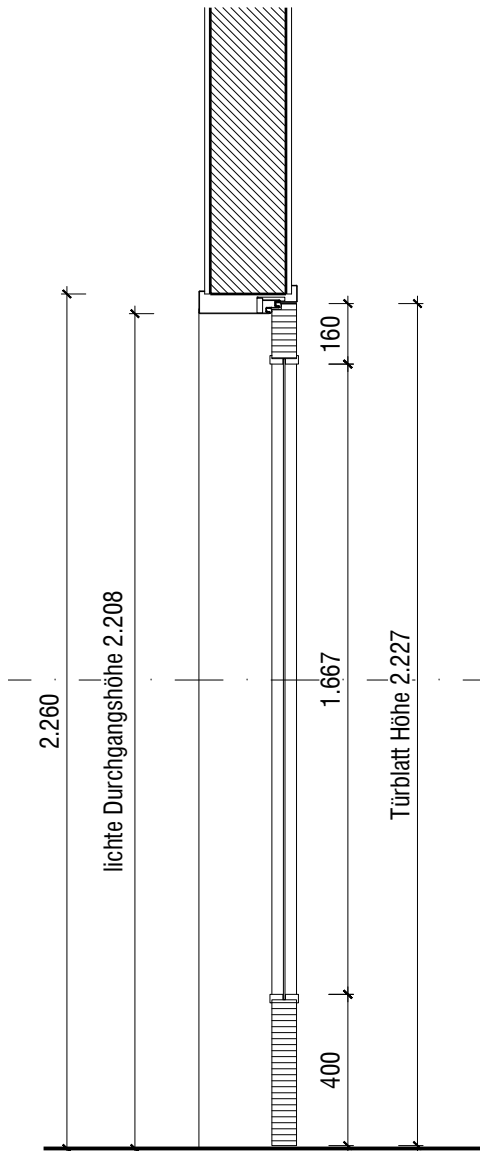

Vertikalschnitt

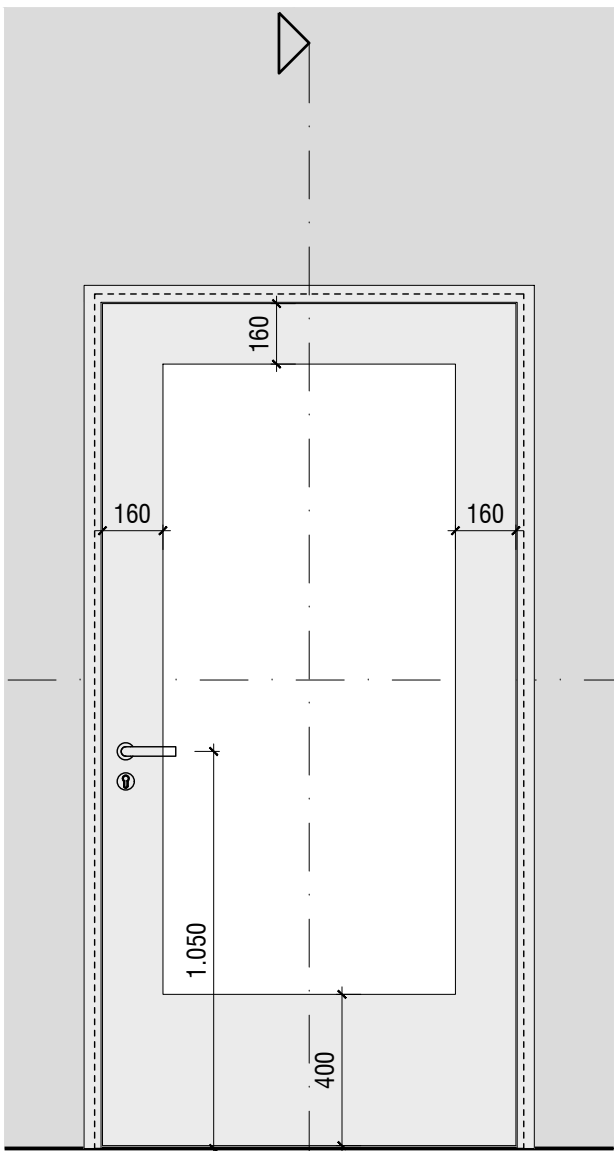

Ansicht Bandseite

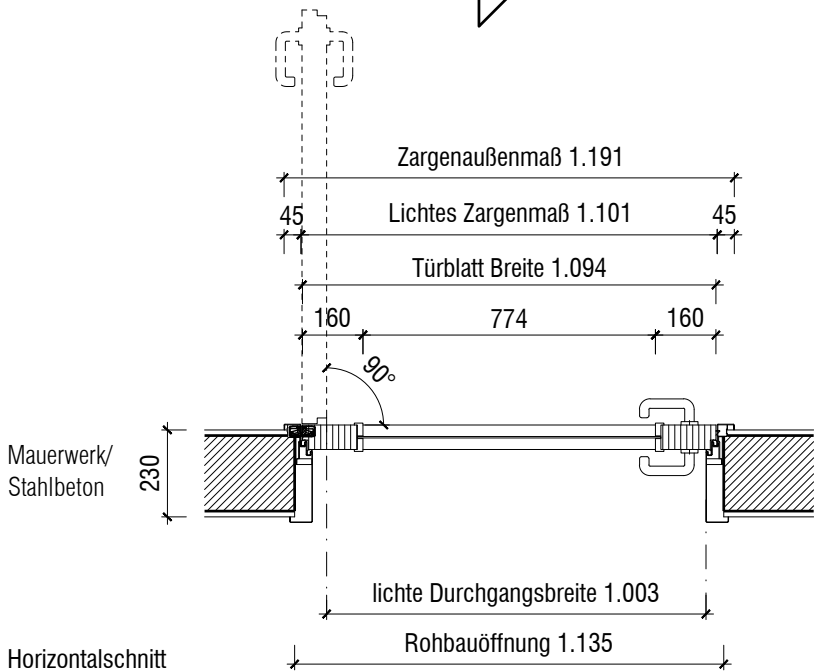


Horizontalschnitt

Innentür, Notausgang

IT.J02, IT.J03


- Ausführung: barrierefrei DIN 18040
- Öffnungsrichtung: rechts
- Ausführung Zarge stumpf, zweifach gefalzt
- Lichtausschnitt mittig,
- Türblatt Dicke 65mm (+3 / -0)
- verdeckt liegendes Türbandsystem mit 3D Verstellbarkeit
- Bodenabschluss: absenkbarer Bodendichtung
- Tür nicht abschließbar (Notausgang in beide Richtungen)
- mit Blindzylinder
- Anforderung Schallschutz: 37/42 dB

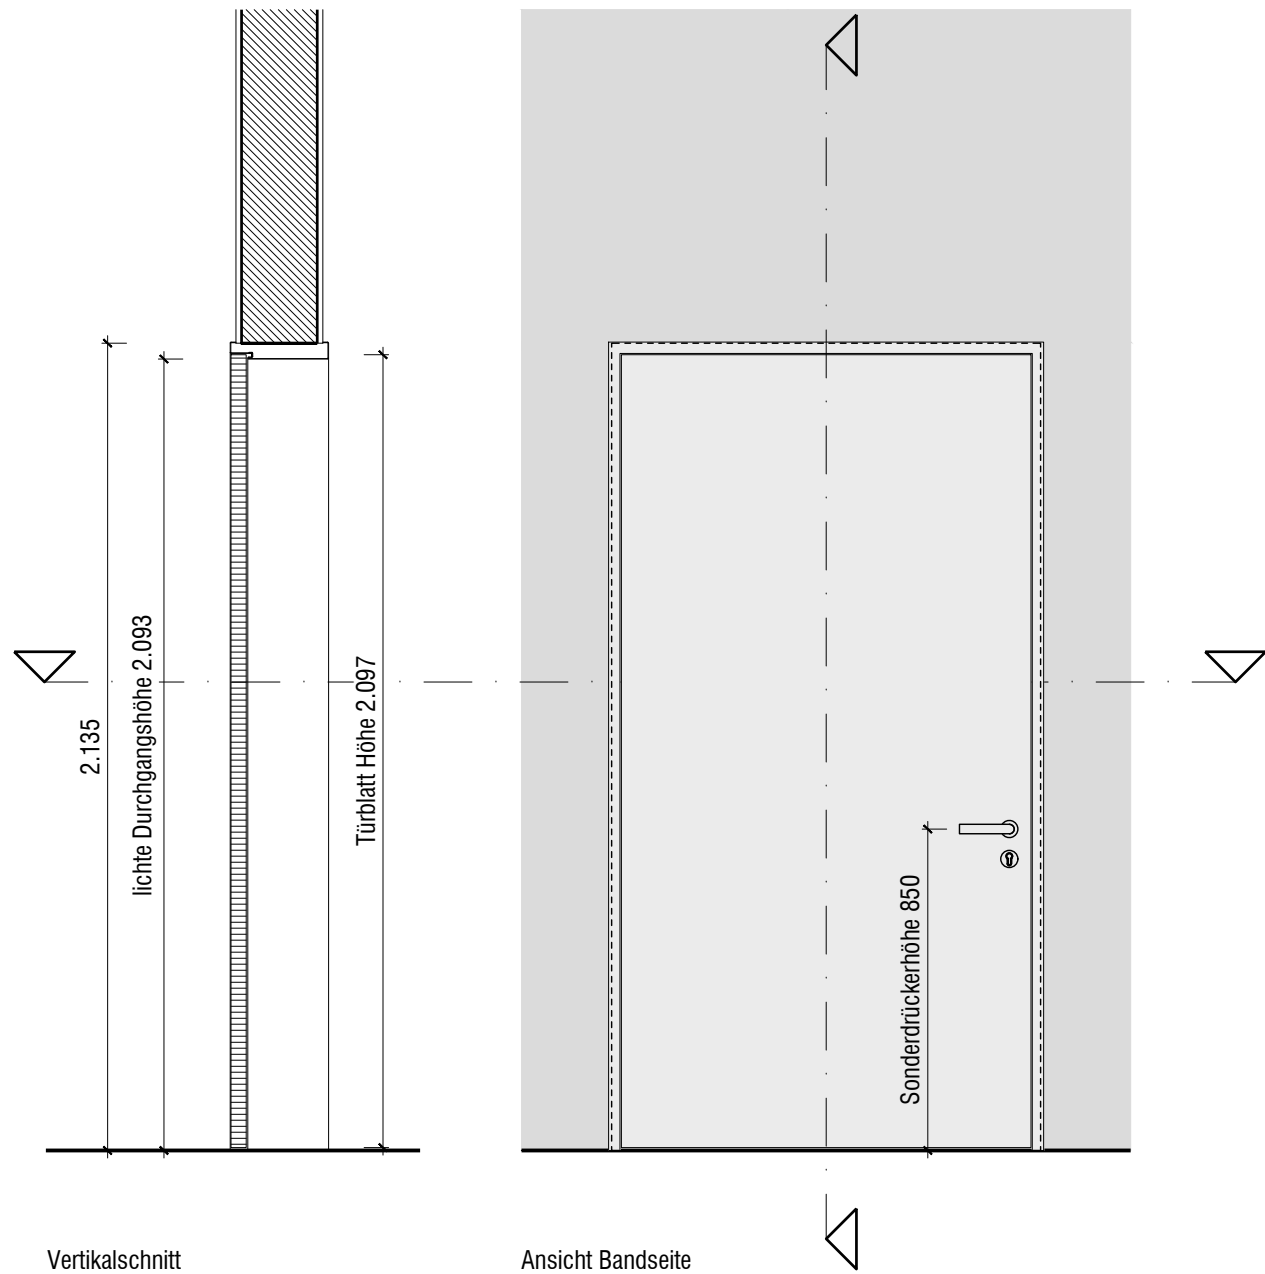

Innentür, Feuchtraumtür

IT.J04

- Ausführung: barrierefrei DIN 18040
- Öffnungsrichtung: links
- Obentürschließer als Freilauftürschließer, Farbbeschichtung wie Zarge
- notentriegelbar
- WC-Schloss mit Schauscheibe und Verriegelung von innen

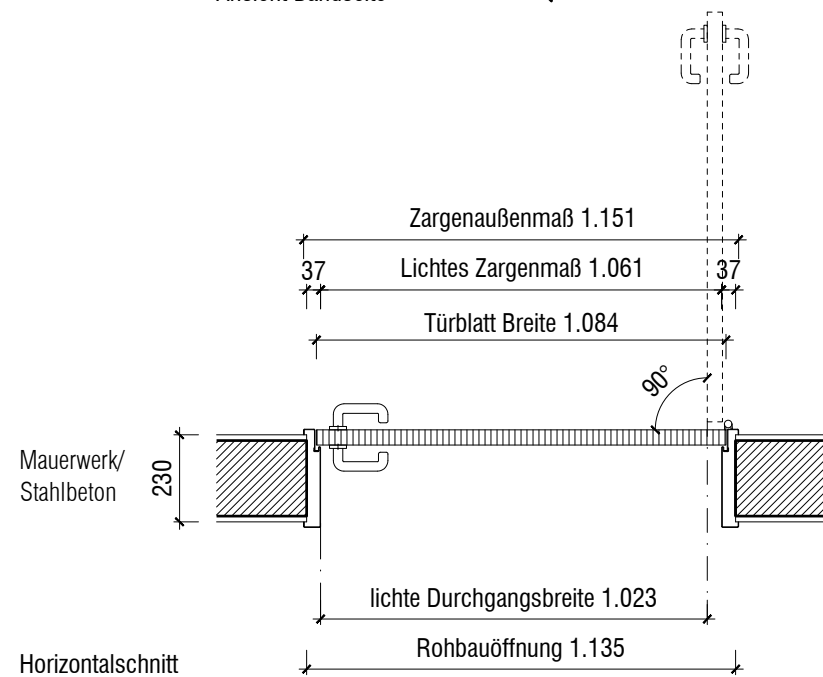

A

B

C

D

E

F


G

H

I

J

K

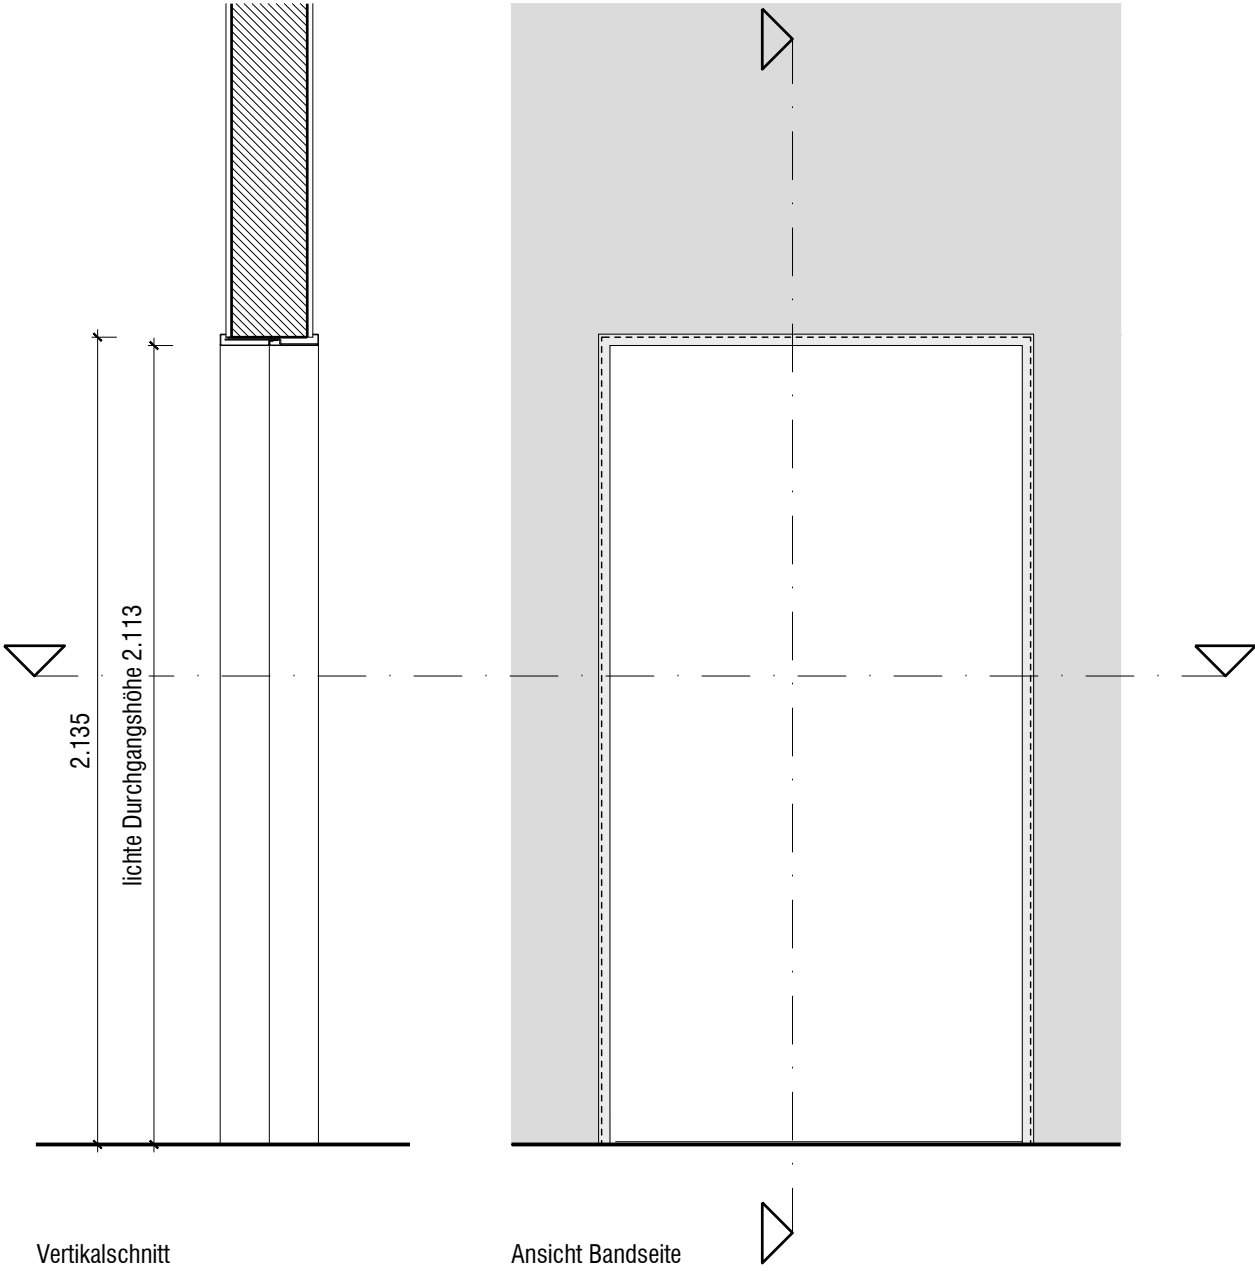


Durchgangszarge

IT.J05

- Zarge: **Durchgangszarge, Stahl**, zweischalig

Vertikalschnitt

Ansicht Bandseite

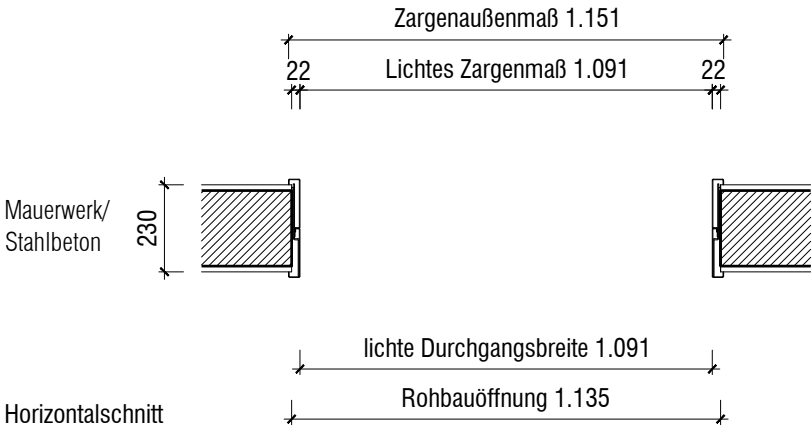

Horizontalschnitt

A

B

C

D

E

F

G

H



I

J

K

Innentür, Feuchtraumtür
IT.J07, IT.J08

- Öffnungsrichtung: links

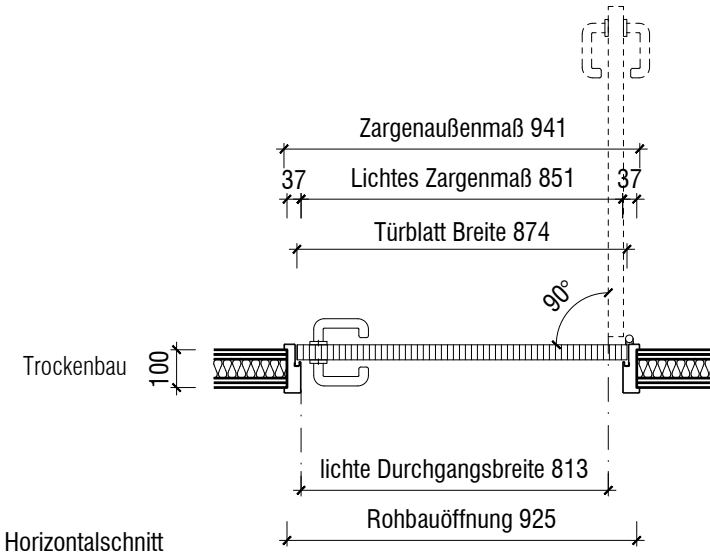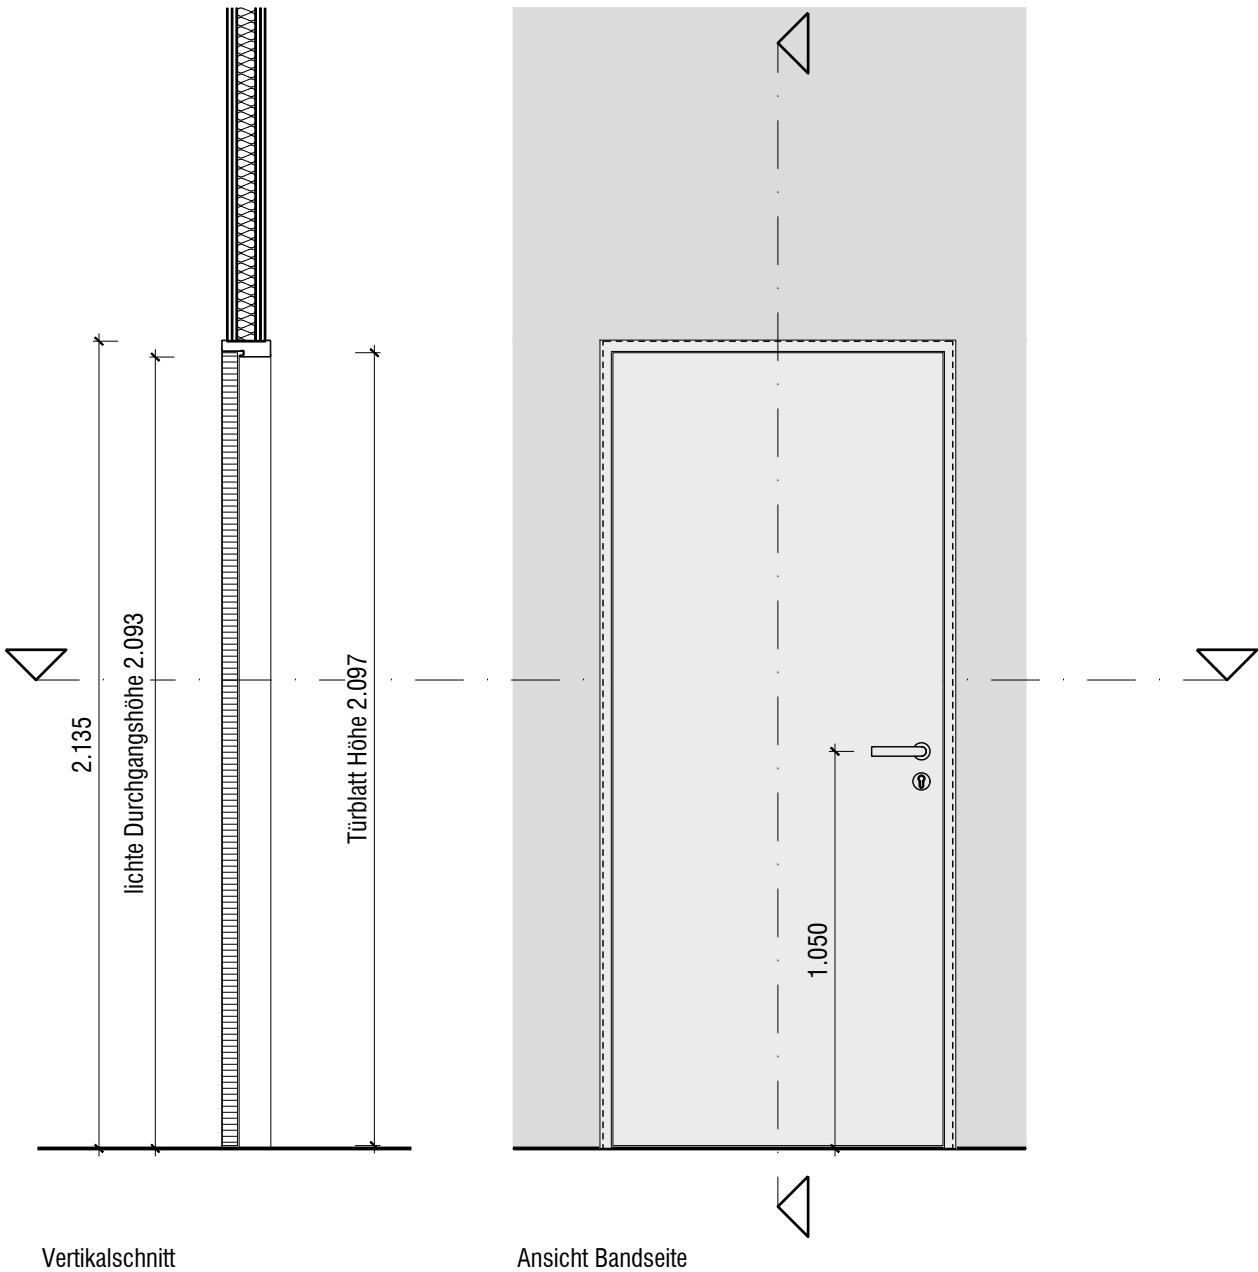

A

B

C

D

E

F


G

H

I

J


K

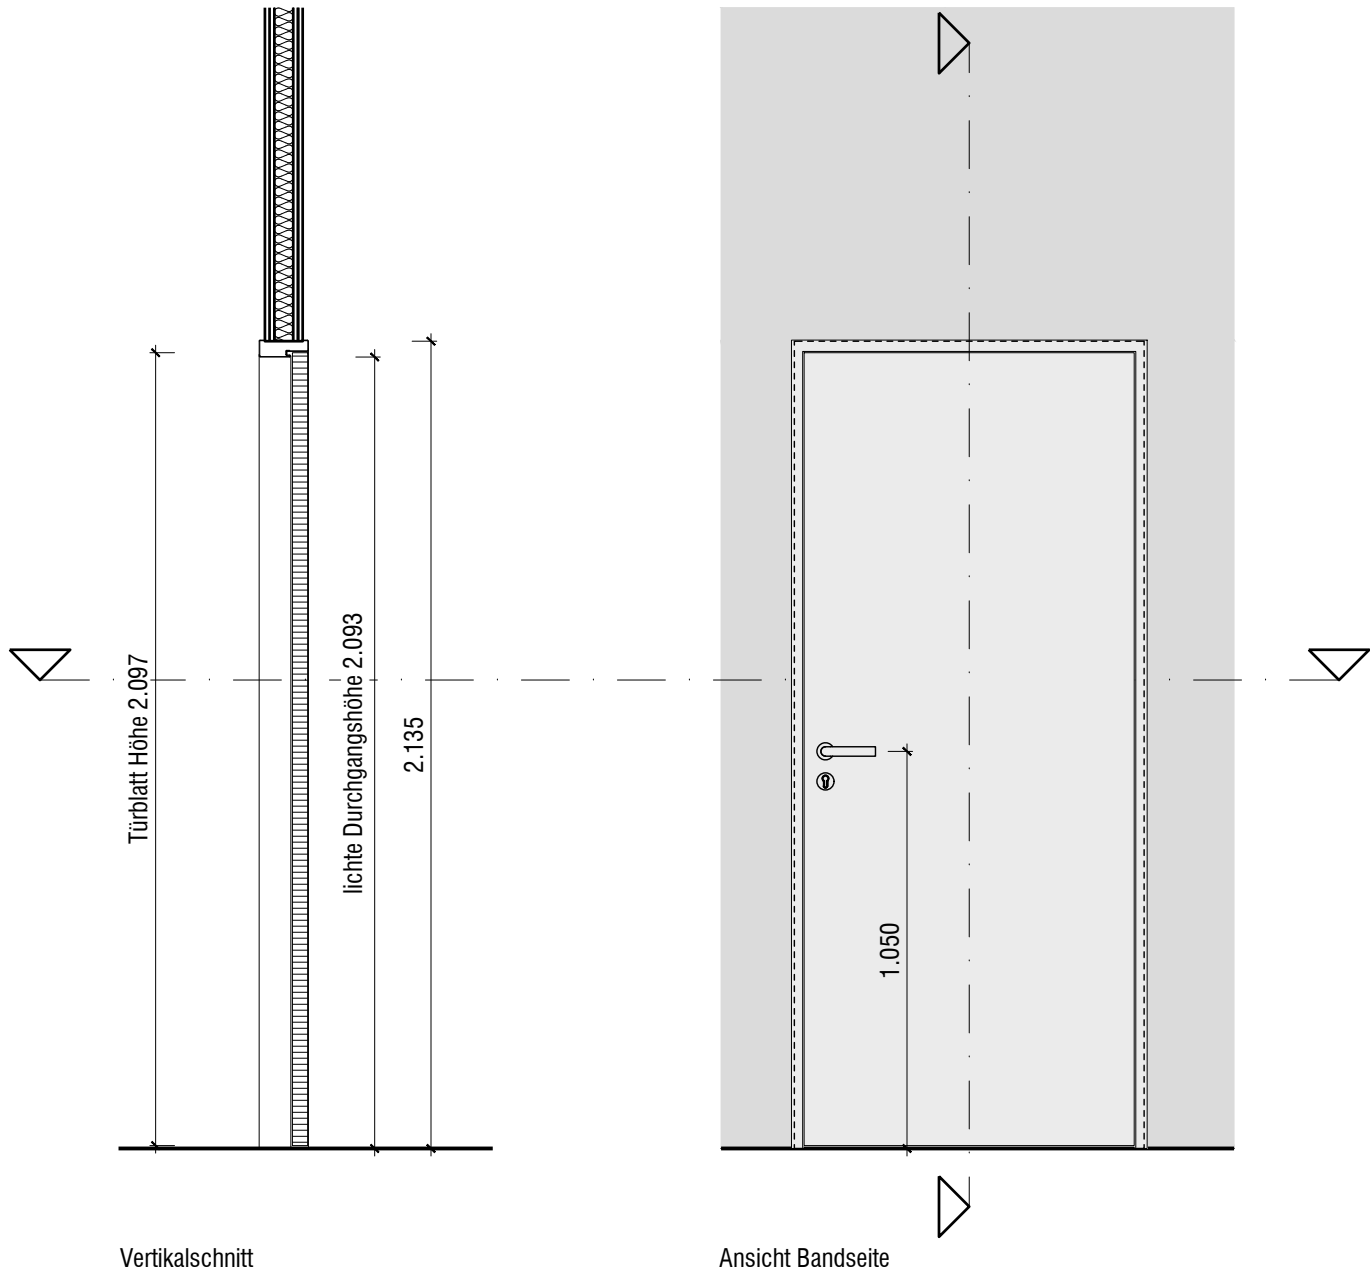

Innentür, Feuchtraumtür

IT.J06, IT.J09

- Öffnungsrichtung: rechts

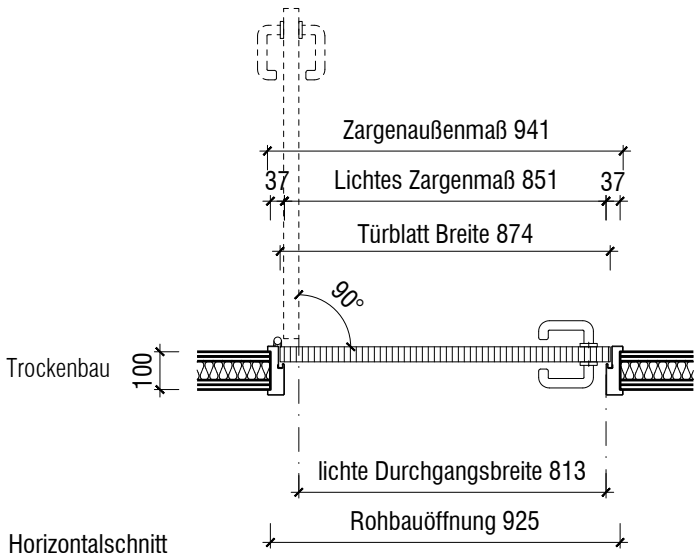

A

B

C

D

E

F


G

H

I


J

K

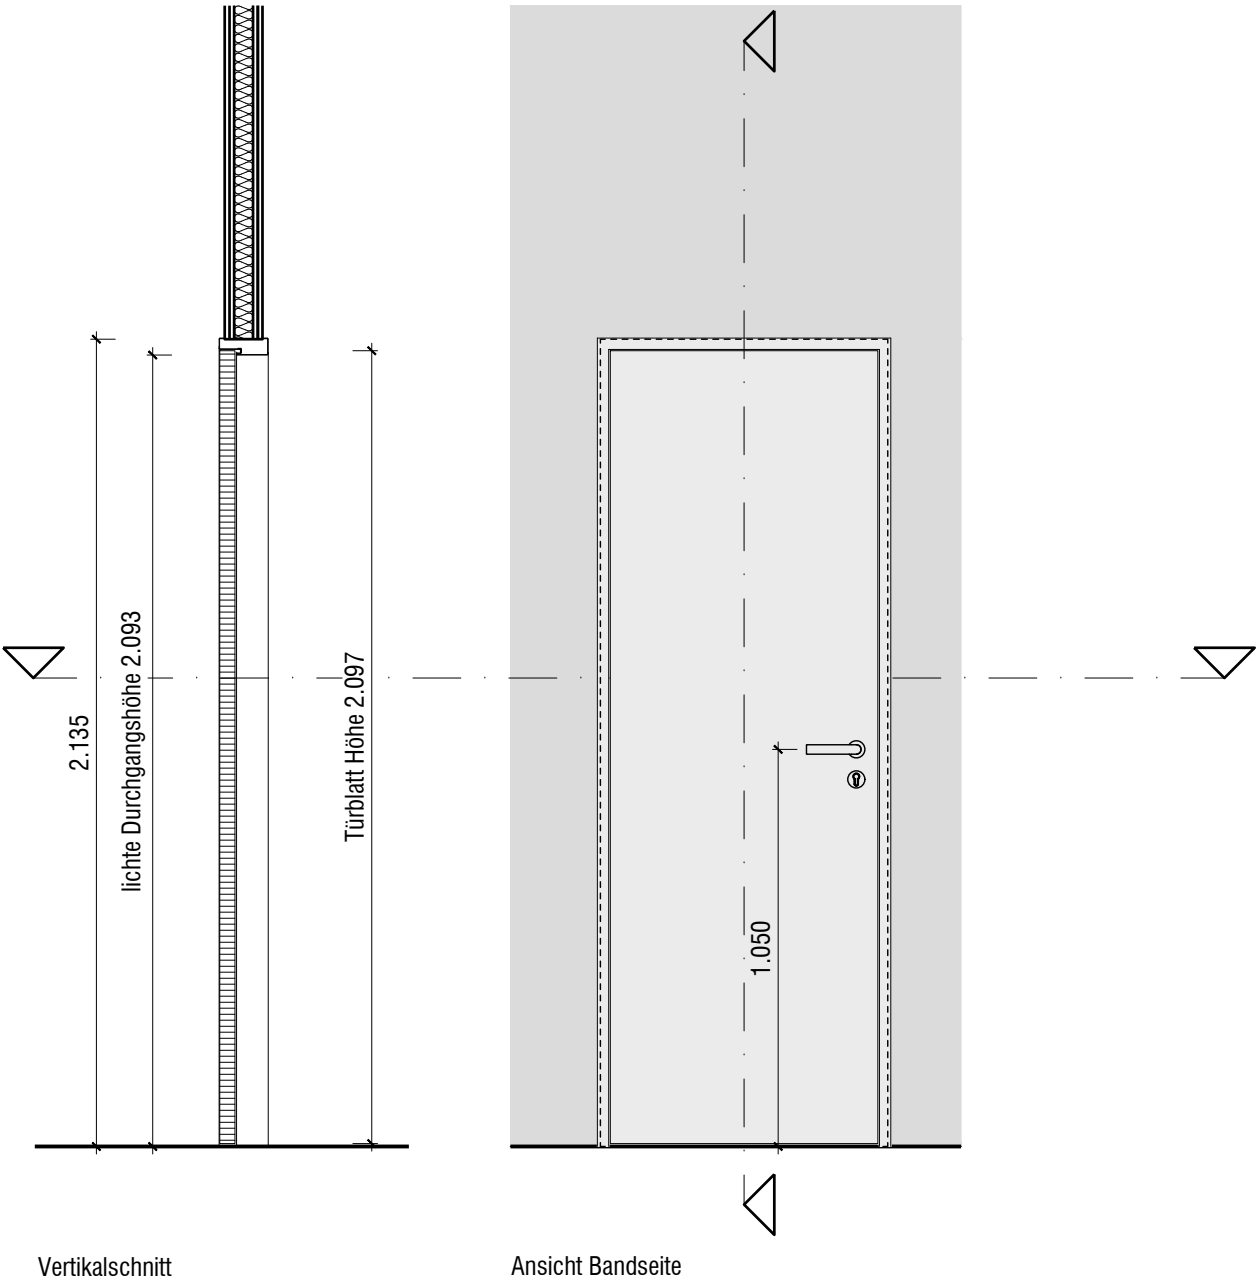

Vertikalschnitt

Ansicht Bandseite

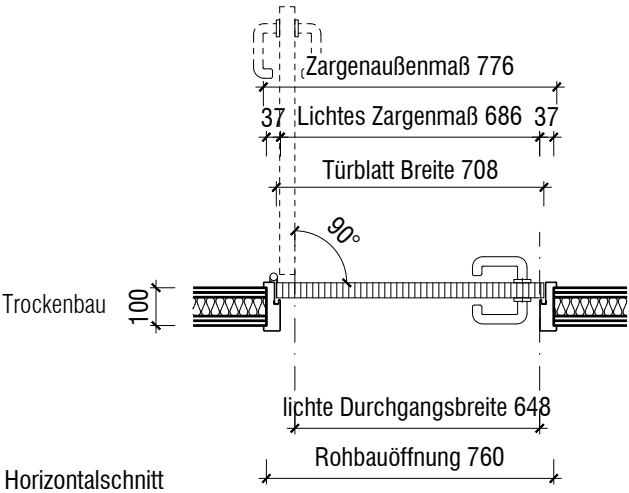

Horizontalschnitt

Innentür, Feuchtraumtür

IT.J10

- Öffnungsrichtung: rechts
- Klimaklasse: 3
- WC-Schloss mit Schauscheibe und Verriegelung von innen

A

B

C

D

E

F


G

H


I

J

K

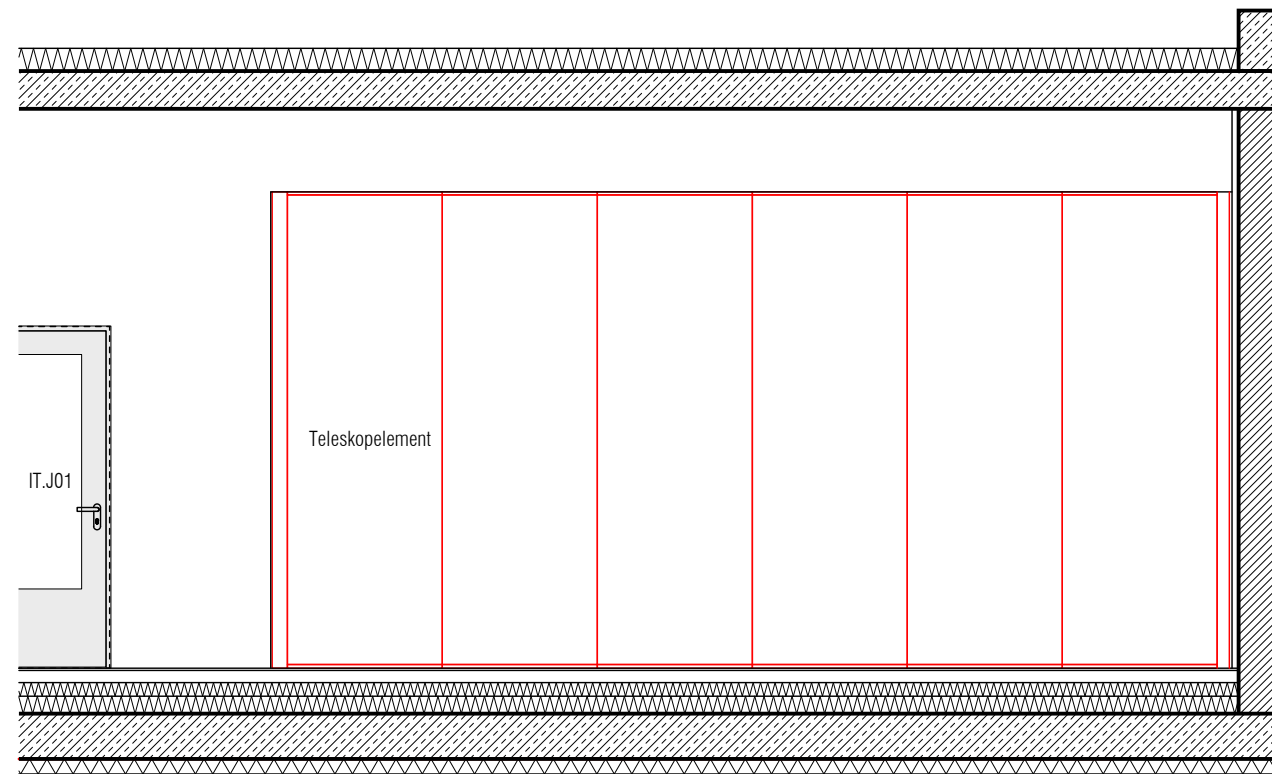

Ansicht Bedienseite 1:50

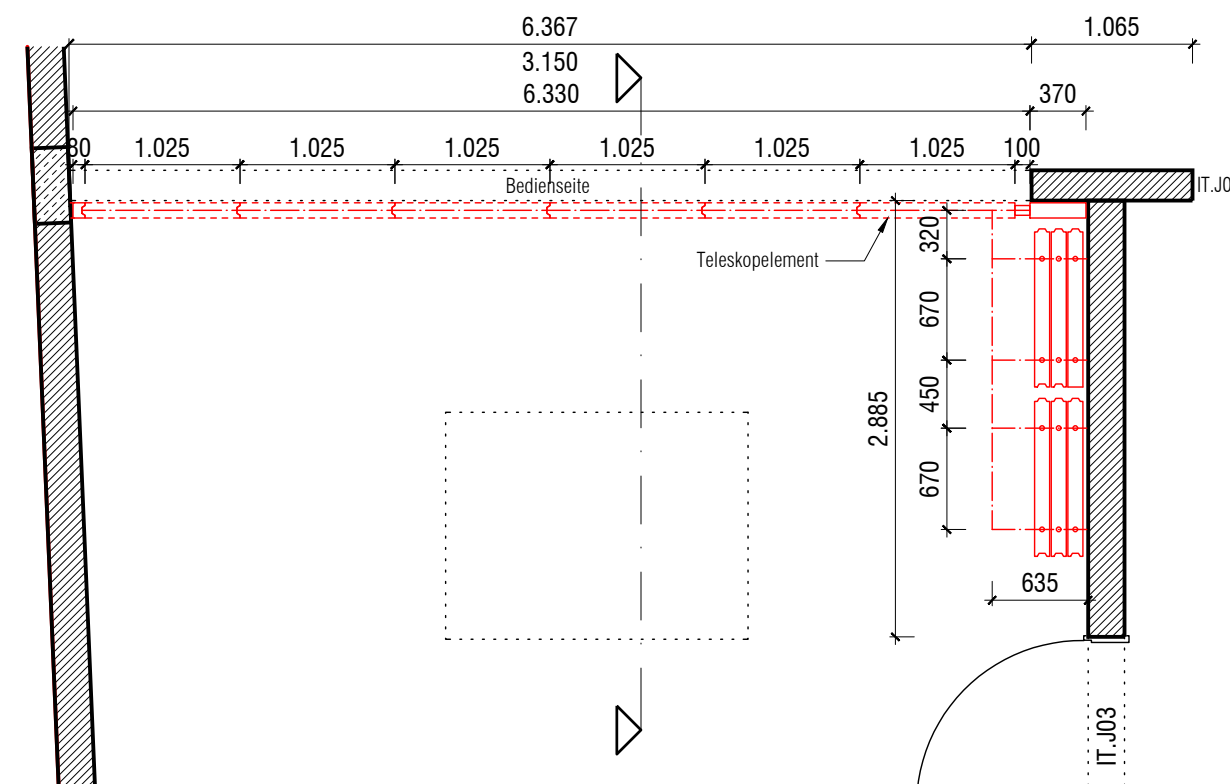


Grundriss 1:50


mobile Trennwand

IT.J12

- Betriebsart: Handbetrieb
- Anzahl Elemente: 6
- Schalldämmung: Rw, P 57 dB

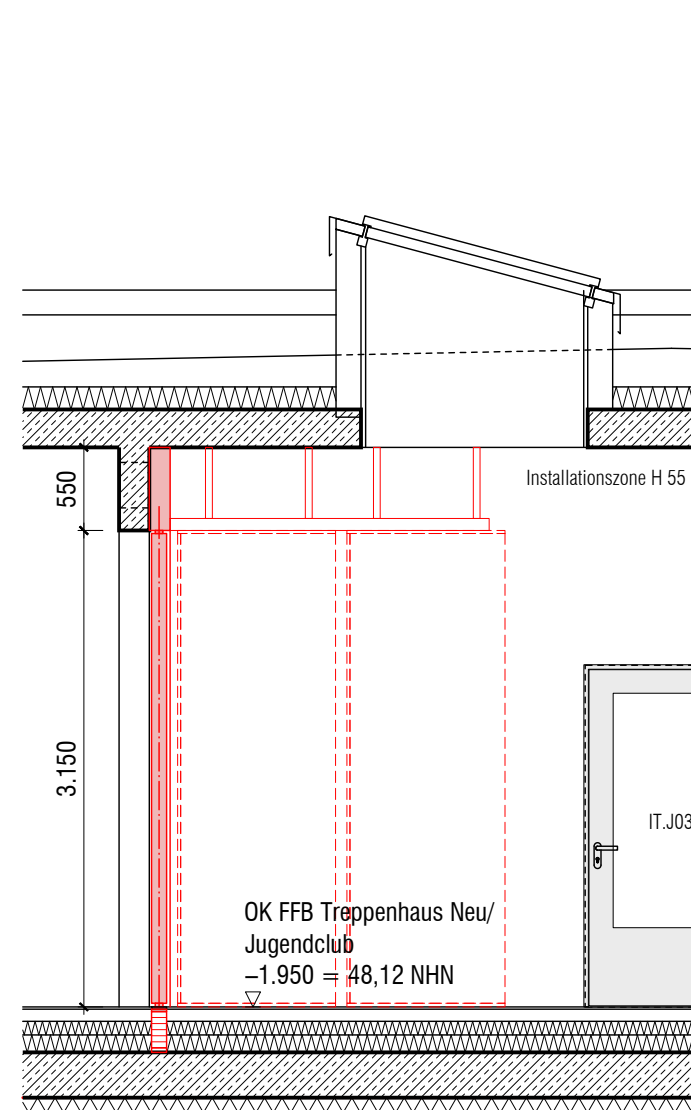


Schnitt 1:50

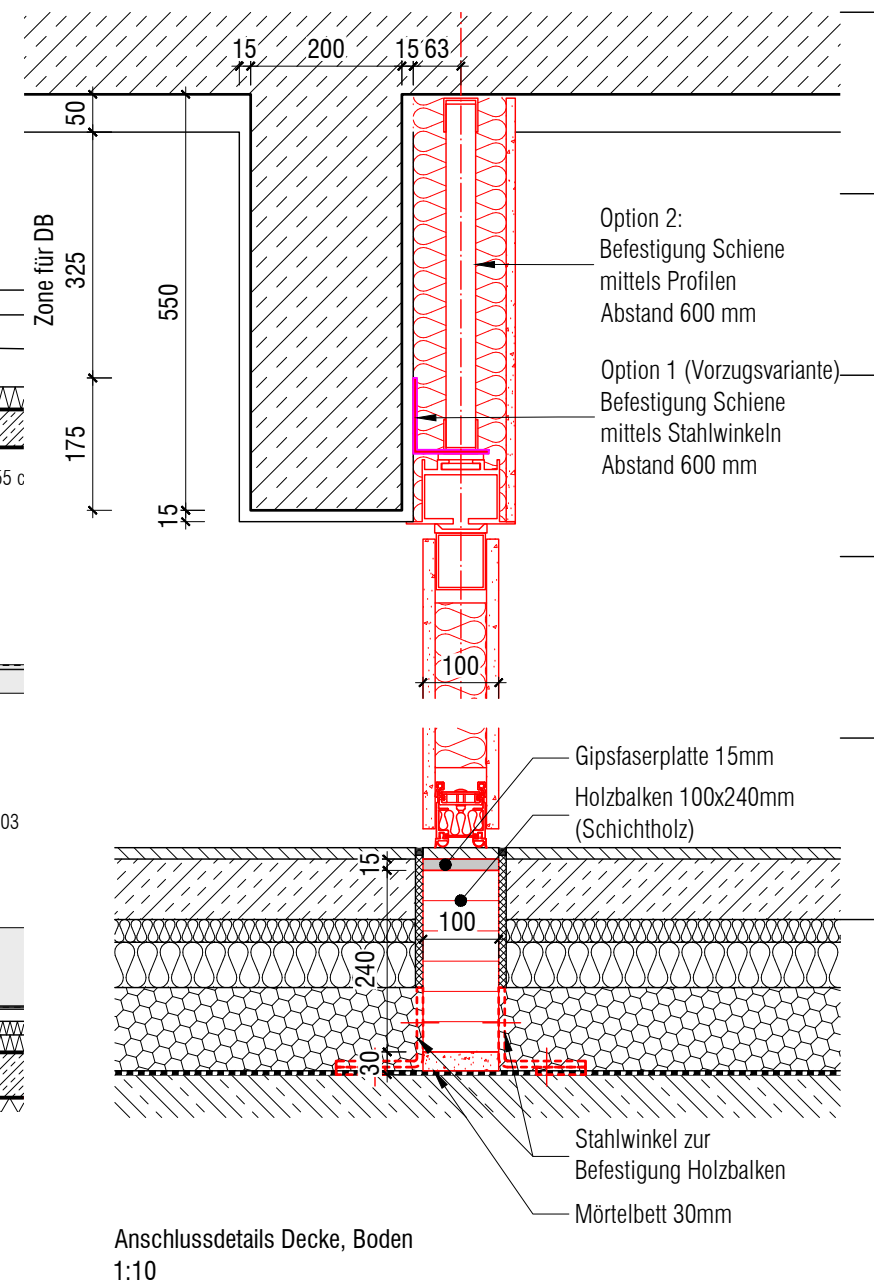


Hinweis: Rot gekennzeichnete Bauteile sind
Leistungsbestandteil Innentüren / Tischlerarbeiten.

1:50 / 1:10

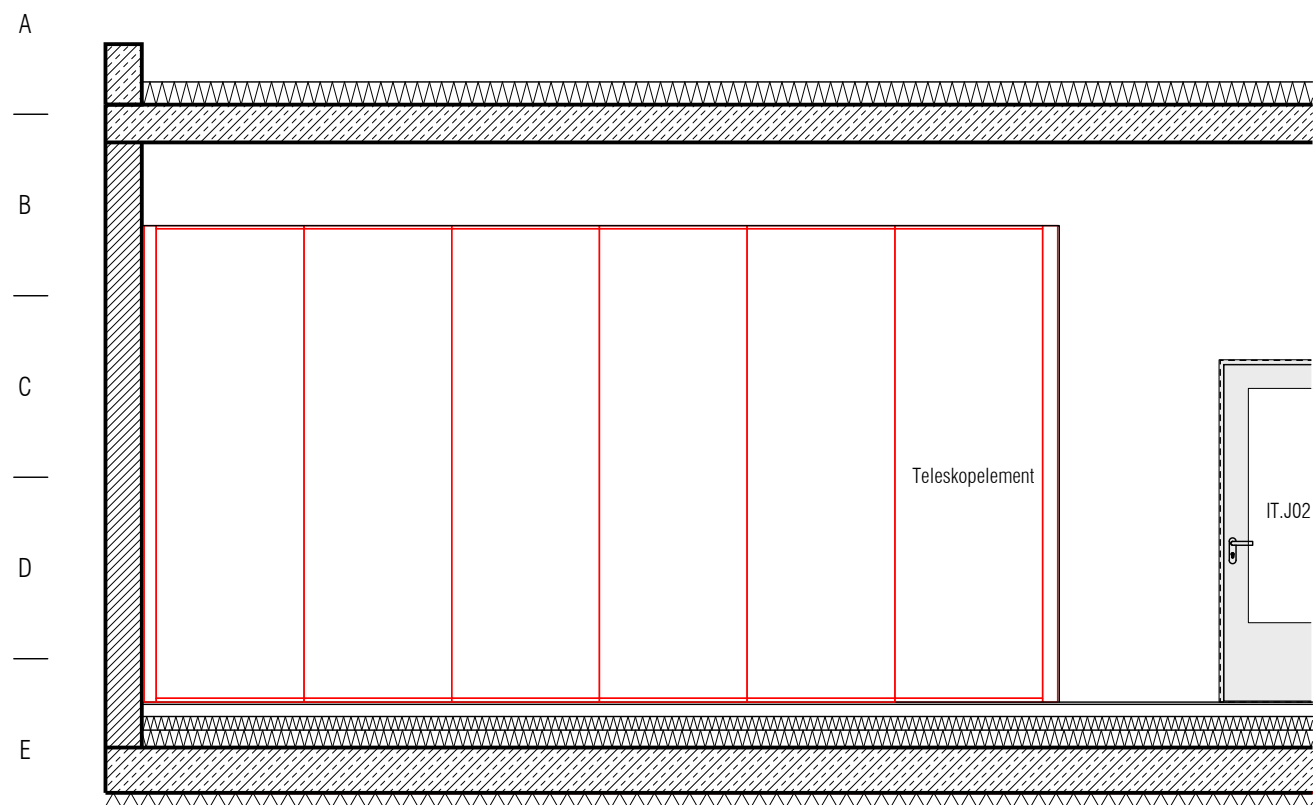

Ansicht Bedienseite 1:50

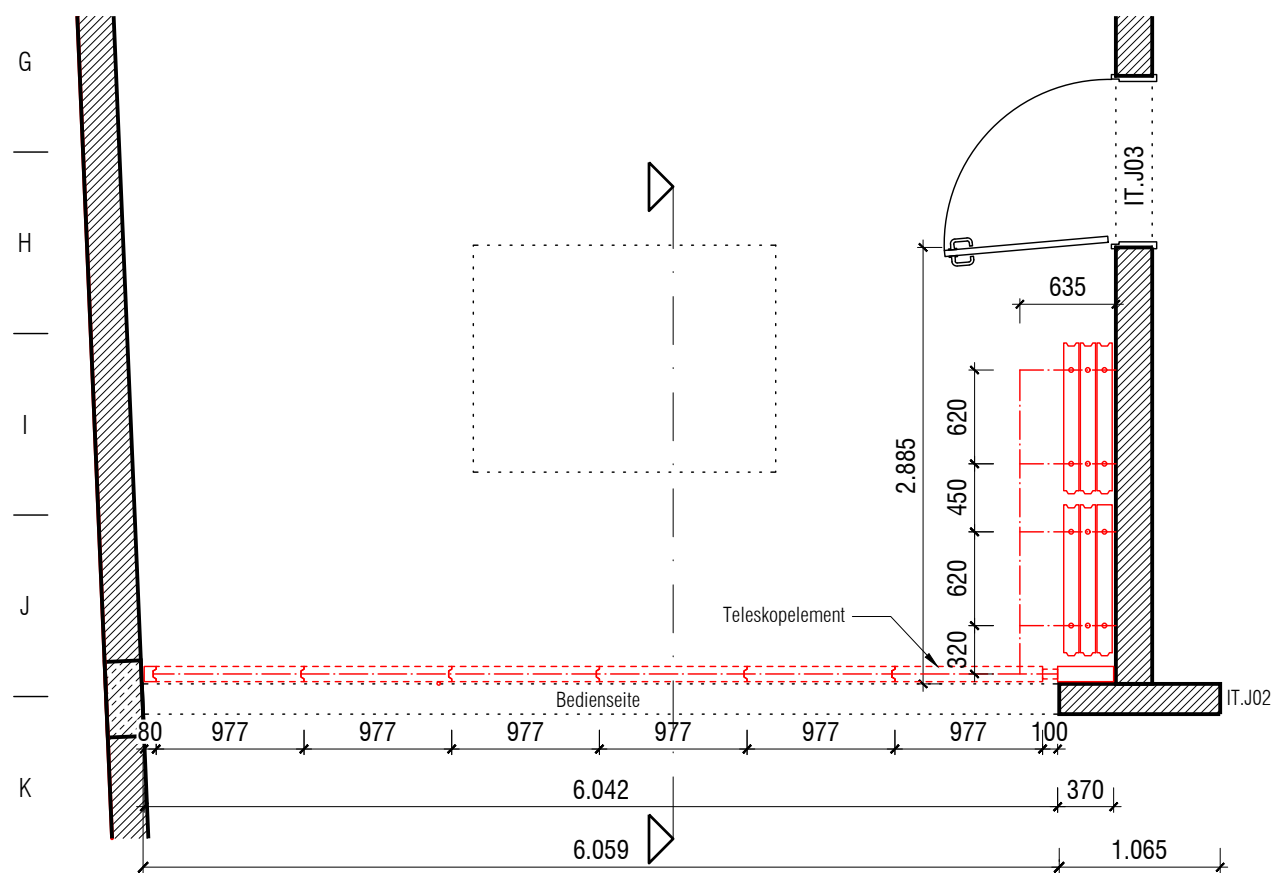


Grundriss 1:50

mobile Trennwand

IT.J11

- Betriebsart: Handbetrieb
- Anzahl Elemente: 6
- Schalldämmung: Rw, P 57 dB

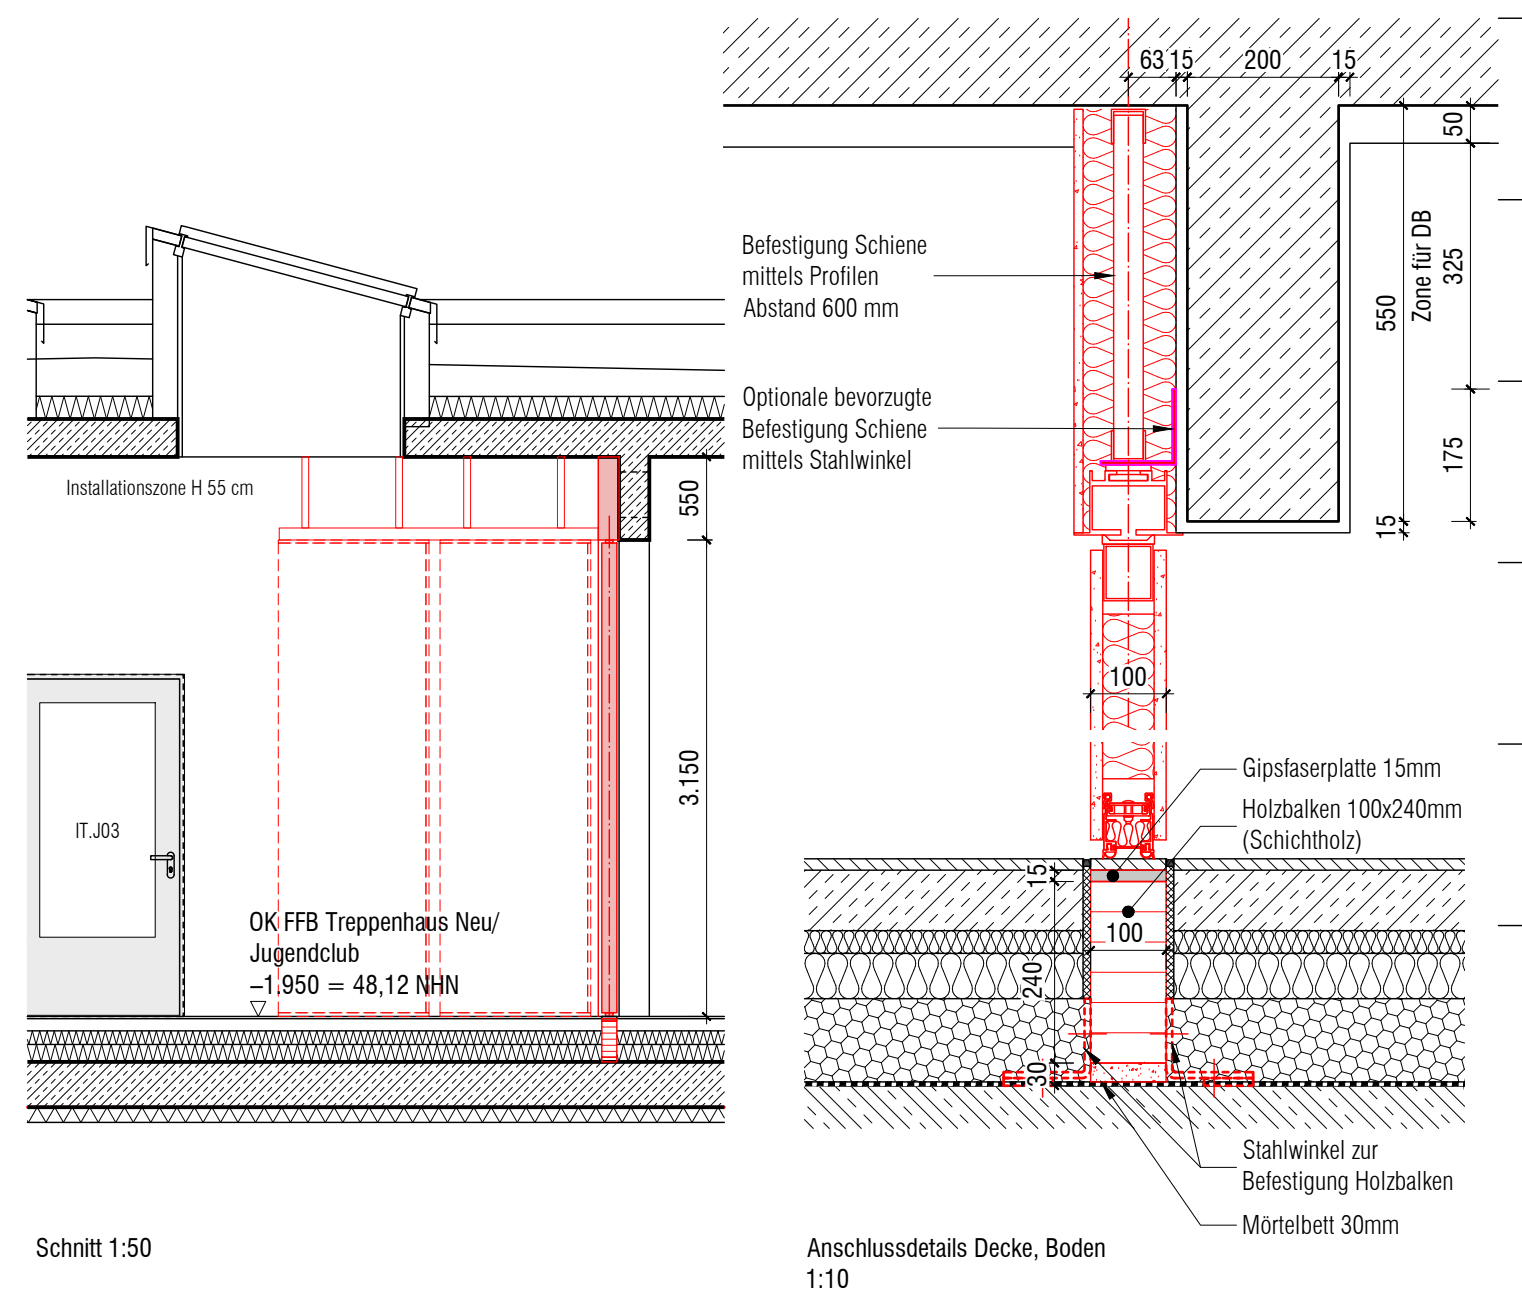

Schnitt 1:50

Anschlussdetails Decke, Boden
1:10

Hinweis: Rot gekennzeichnete Bauteile sind
Leistungsbestandteil Innentüren / Tischlerarbeiten.

1:50 / 1:10