


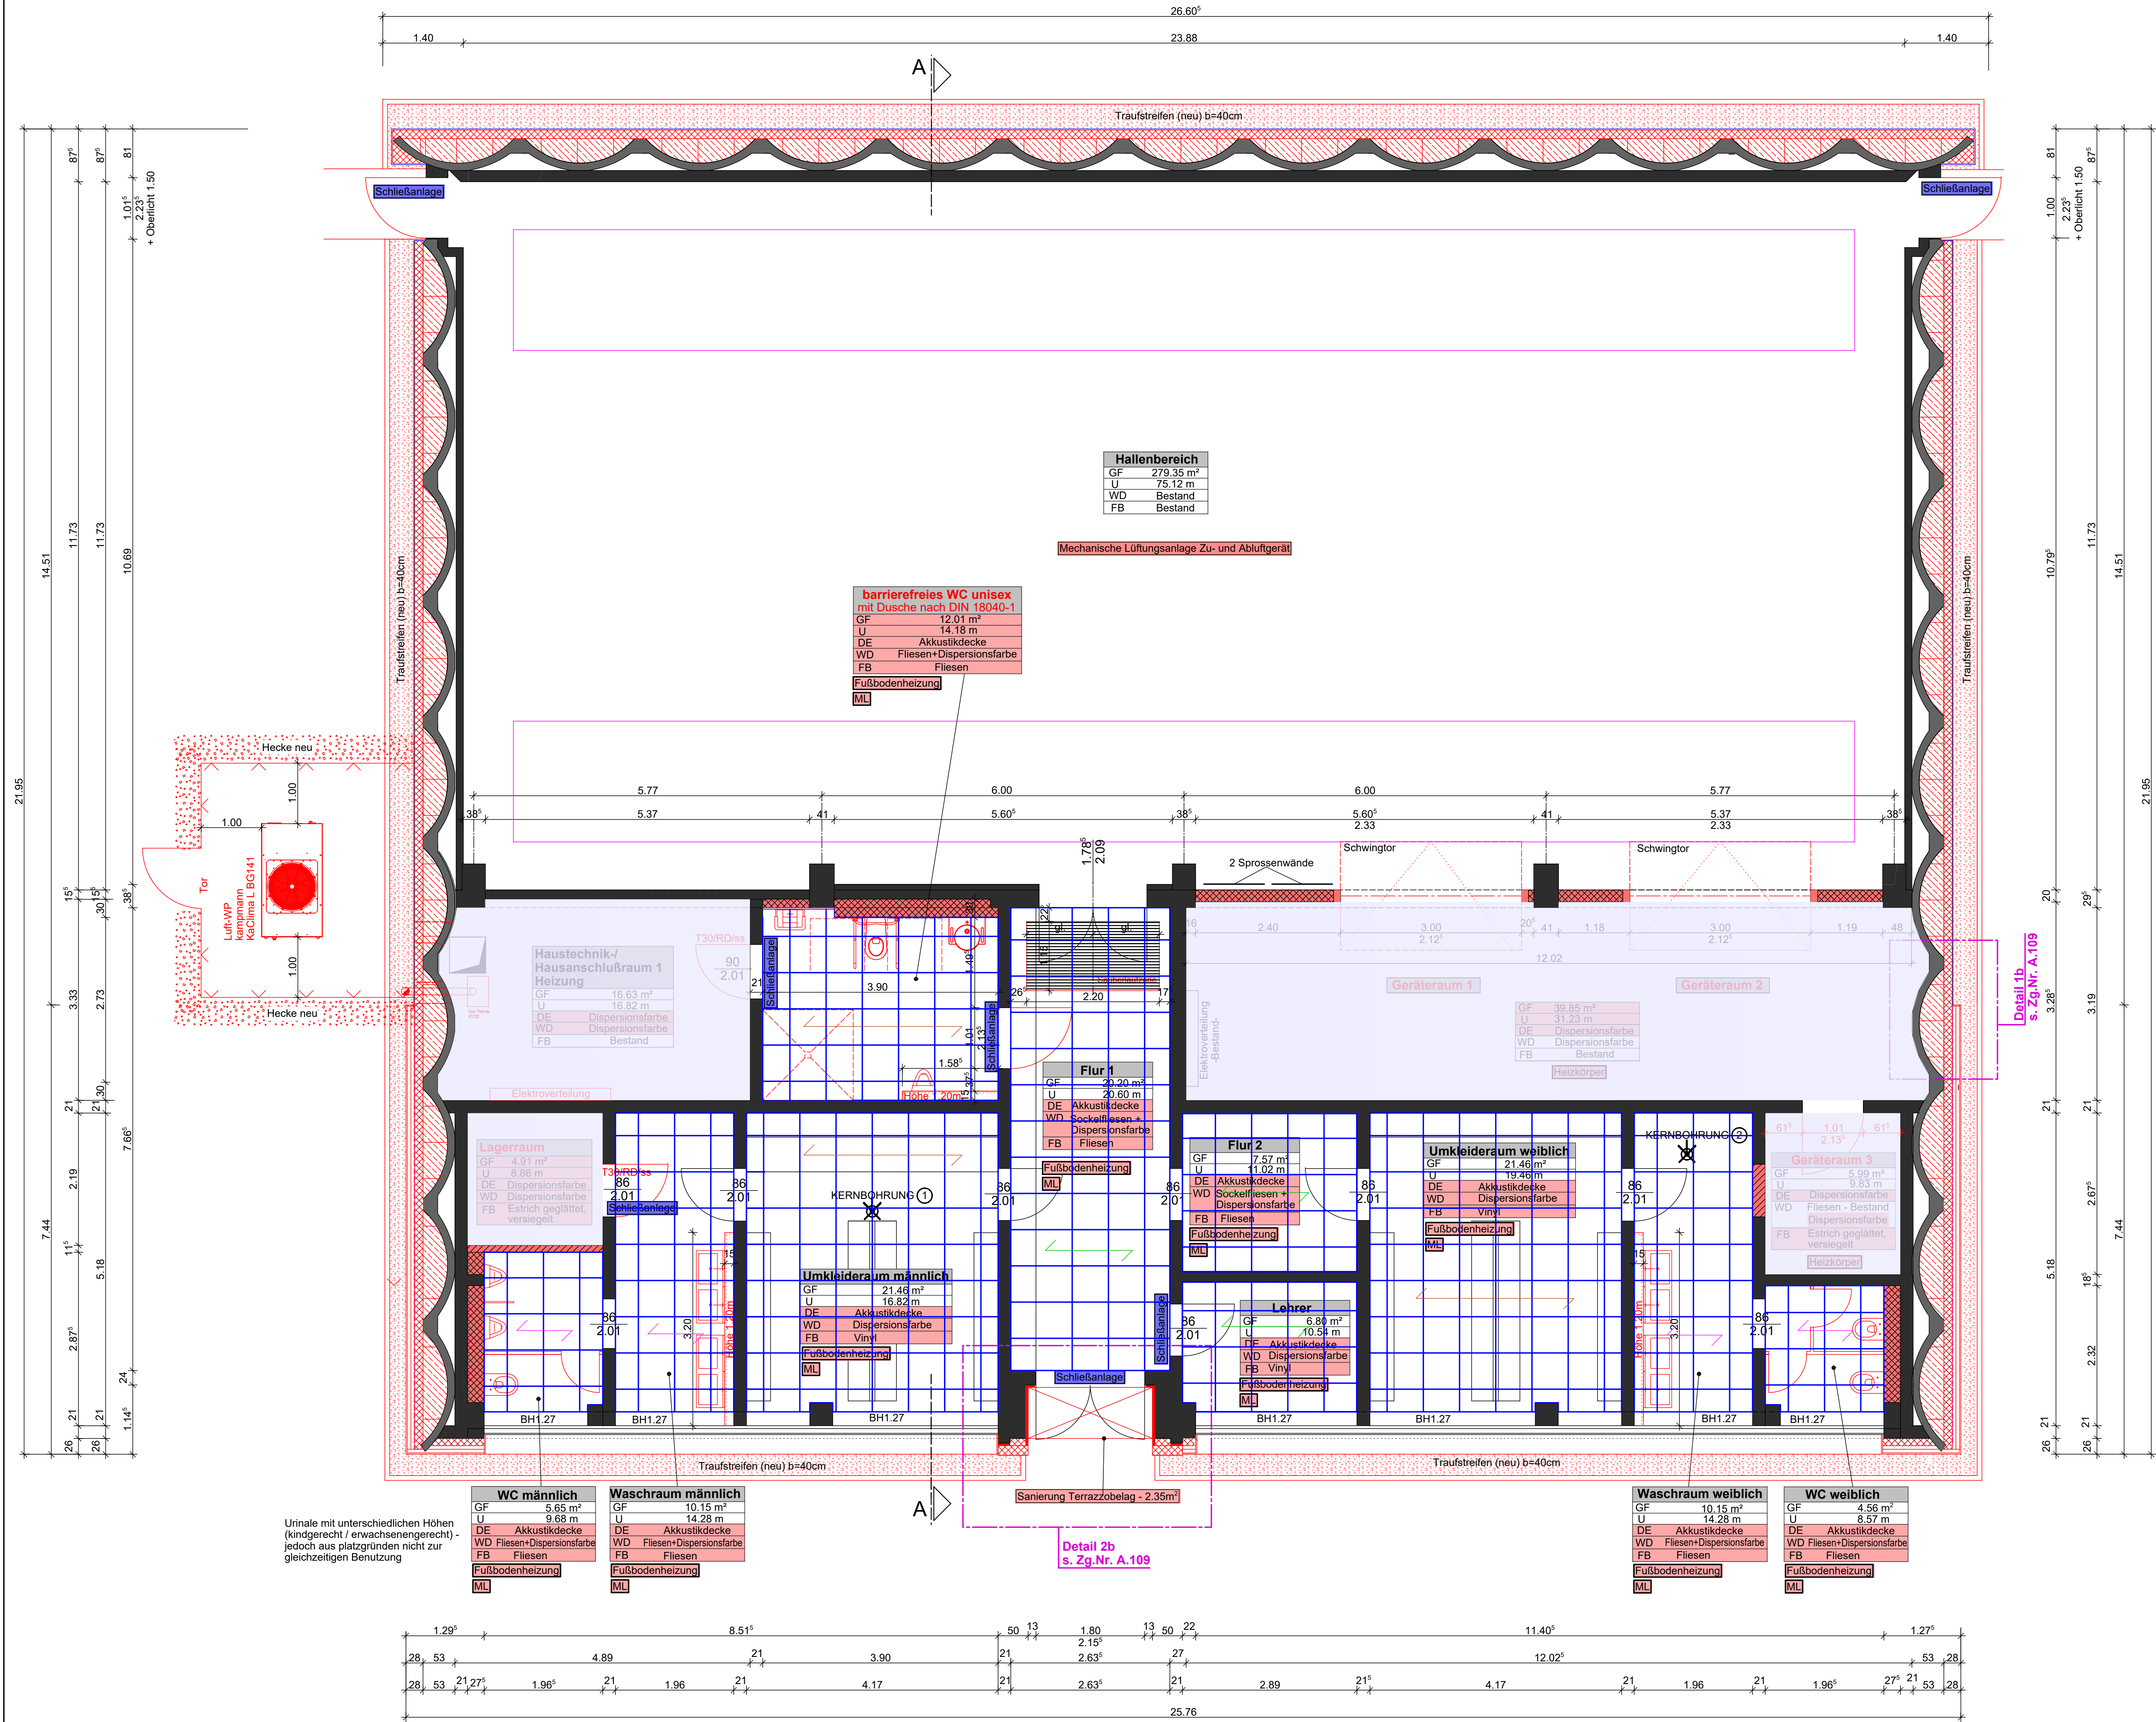

- Akustikdecke - Rastermaß 60x60cm, lichte Rumhöhe 2,70m
- Dispersionsfarbe - Nassabriebklasse 2
- Weitspannträgerdecken UA 125/40-2
- Weitspannträgerdecken UA 50/40-2
- Weitspannträgerdecken UA 75/40-2

Annahme:
Bestandsdecken-Materialstärke 55mm < erf. Bauteildicke für Verankerungen: 70-80mm

- Konstruktionsteile - Bestand bzw. Bestand = neu (keine Änderung)
- Neubau Trockenbau / Holzbau
- Neubau (Tür/Schwinger/Sanitärobjekte/Außenanlage)
- Sanitärtrennwände h = 2.00m - neu
- BH - Brüstungshöhe (bis OK Fensterbank)
- GF - Grundfläche
- U - Umfang
- ML - Mechanische Lüftungsanlage mit zentralem Zu- und Abluftgerät und Wärmerückgewinnung

Tür- und Brüstungshöhen jeweils ab OK Fertigfußboden

Bei der Darstellung handelt es sich um eine einfache Dokumentation in Grundrissgliederung, Höhenentwicklung, Form und Außenseitezeichnung.

Bauschäden, Verwerfungen, Durchbiegungen u.ä. sind nicht dargestellt.

Auf die Darstellung des Abbruchs vorhandener, nicht tragender, nicht aussteifernd und nicht raumabschließender Konstruktionsteile wird zu Gunsten der Übersichtlichkeit teilweise verzichtet.

Überarbeitung Grundriss-Öffnungsbreite (Geräteraum 2 und 3)		PA	30.01.2026	c
Überarbeitung Grundriss - barrierefreies WC / Waschräume / WC's		PA	21.01.2026	b
Aktualisierung barrierefreies WC unisex		PA	06.01.2026	a
Änderungen/Ergänzungen		Gez.	Datum	Index
Projekt		Bauherr		
4022		Amt Temnitz Bergstraße 2, 16818 Walsleben		
Bearb. 10.09.2025		Bezeichnung		
Gepr. SI / SZ / PA		Sanierung Turnhalle Grundschule am Burgwall Werderstieg 1, 16845 Temnitztal OT Wildberg		
Norm		Benennung		
Maßstab		Gebäudegrundriss Detailplanung Decke		
1: 50		Zeichnungsnummer		
kontakt@rai-ingenieure.de www.rai-ingenieure.de		A.104c		