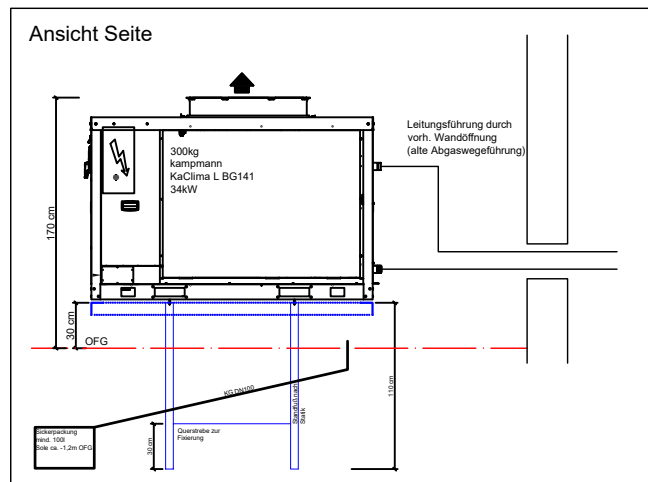
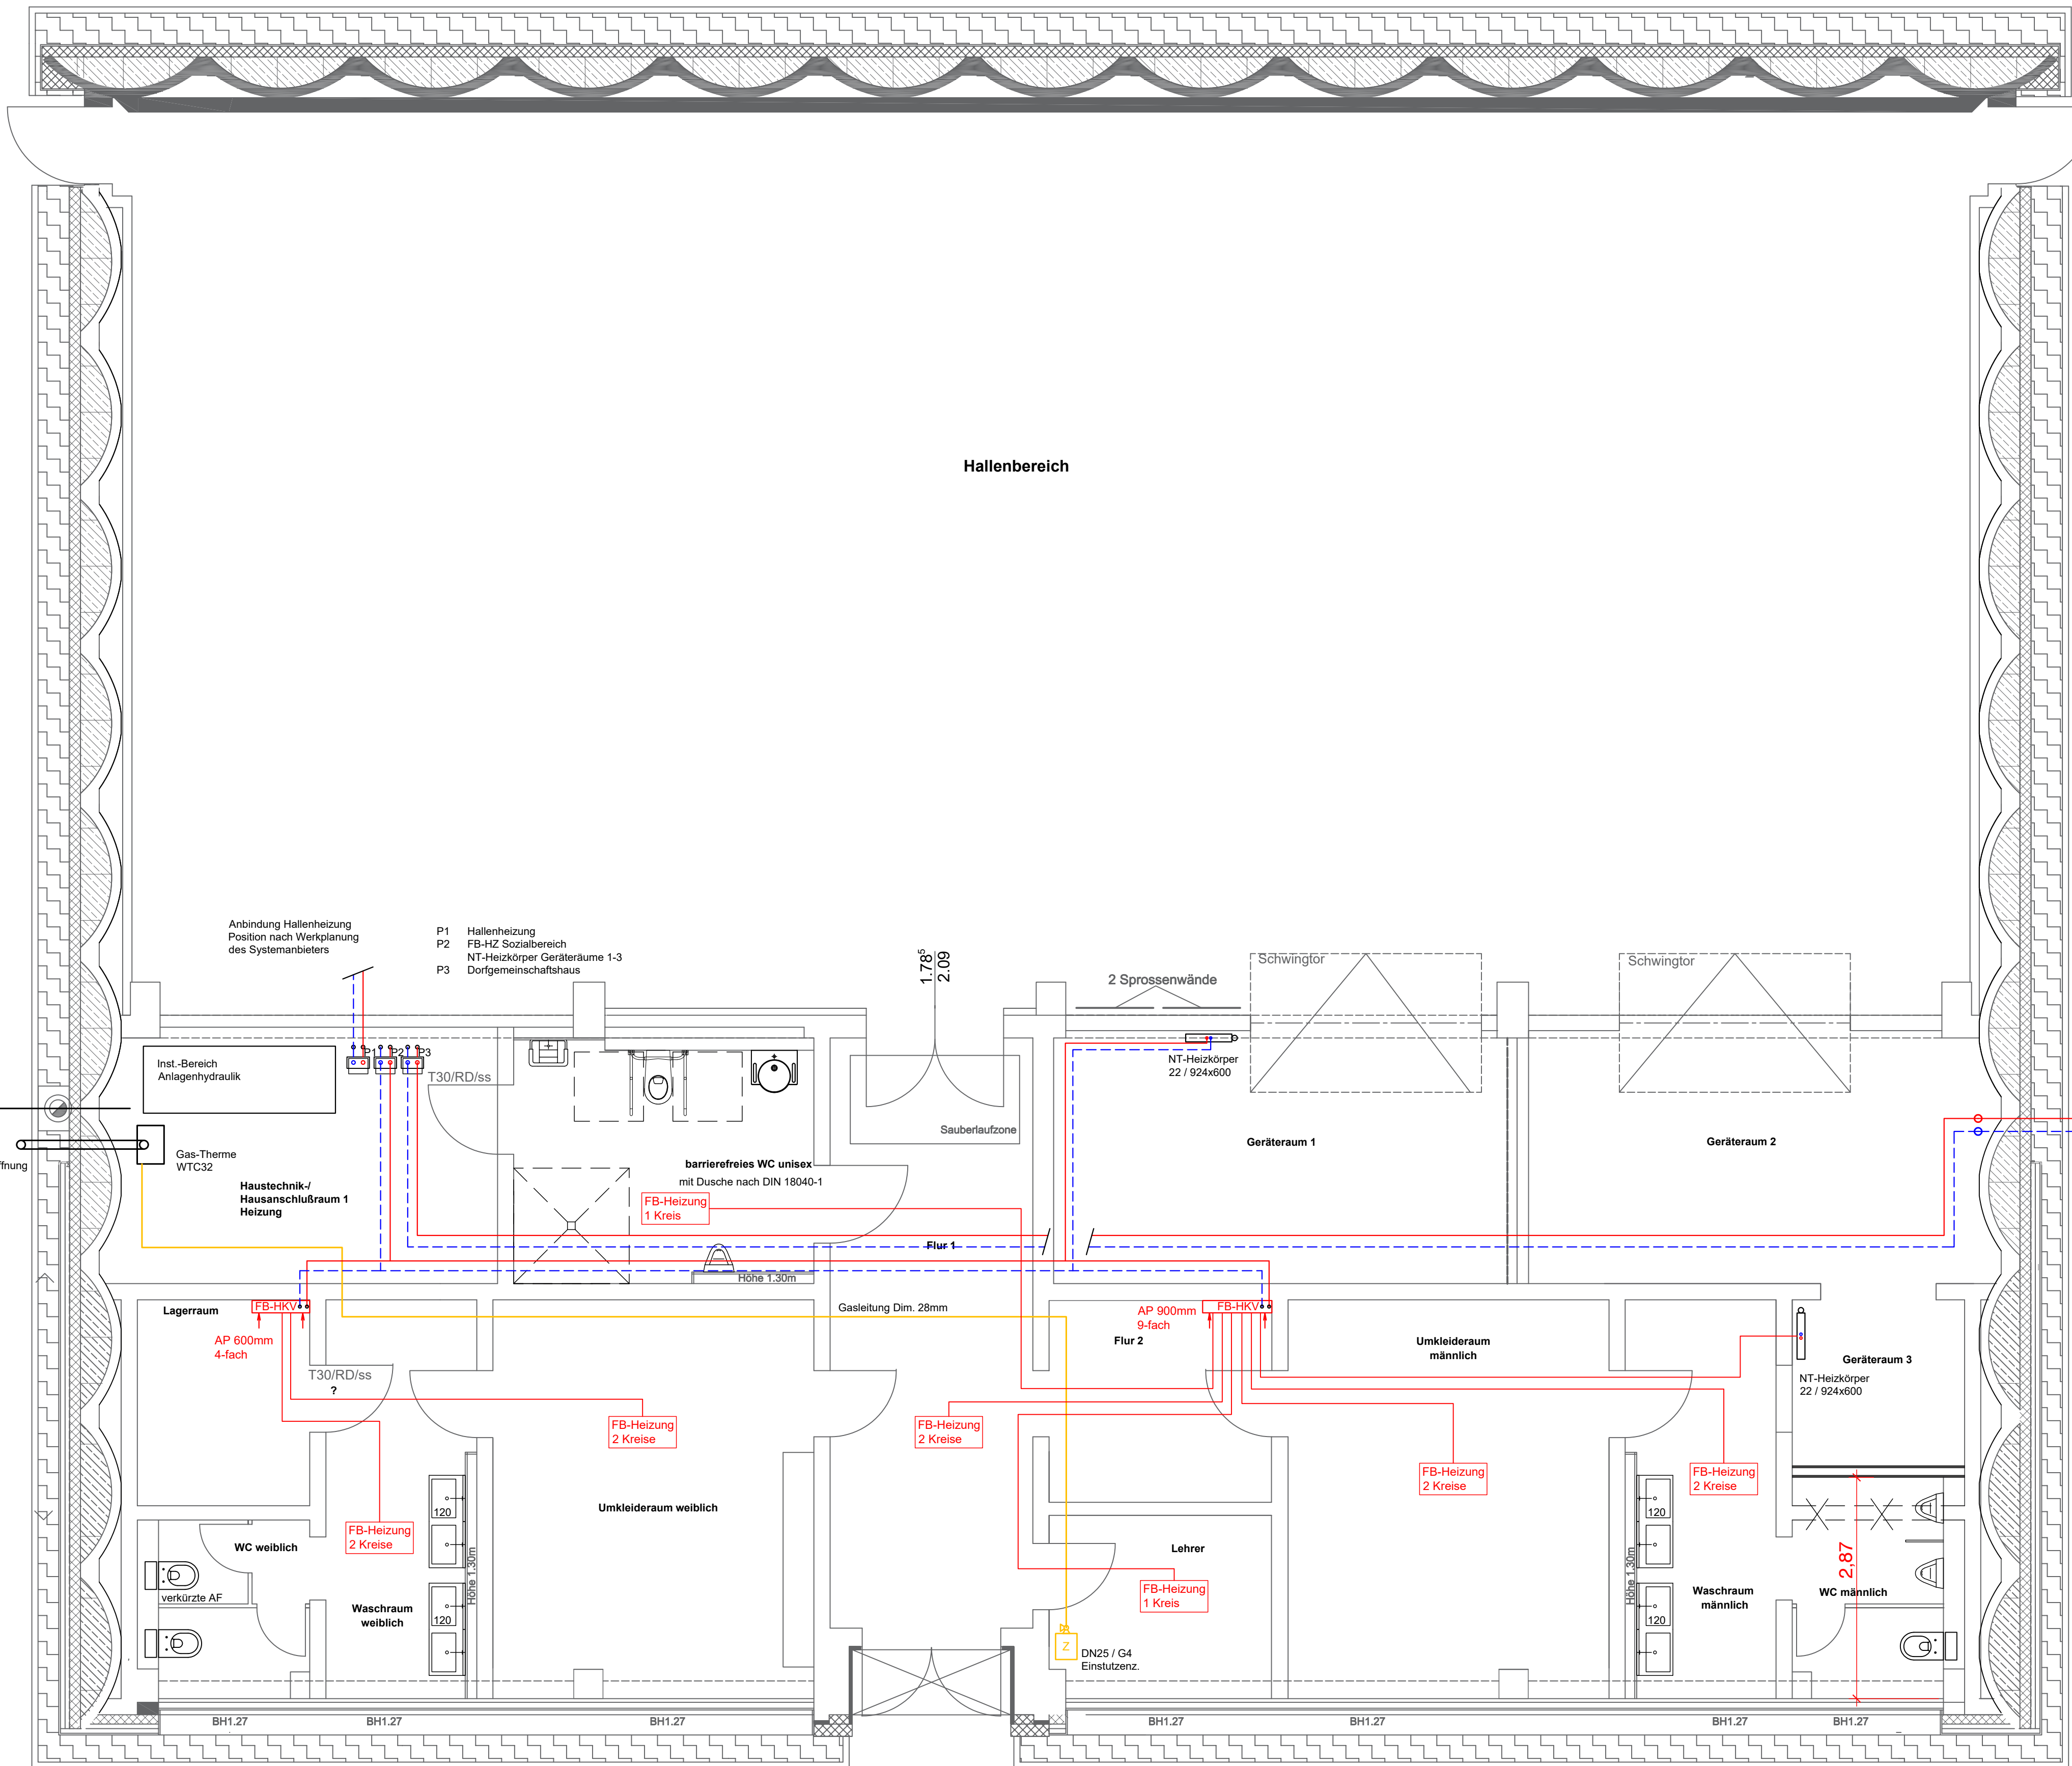


|   |                         |                                                                                  |               |          |
|---|-------------------------|----------------------------------------------------------------------------------|---------------|----------|
| <b>Entwurf (Vorabzug)</b>   |                         |                                                                                  |               |          |
| Bauvorhaben:<br>Sanierung Turnhalle<br>Grundschule am Burgwall<br>Werderstieg 1<br>16845 TERNITZ OT WILDBERG                                        |                         | Bauherr:<br>Amt TERNITZ<br>Bergstr. 2<br>16818 WALSLEBEN                         |               |          |
|  Ingenieurgesellschaft für<br>technische Gebäudeausrüstung mbH |                         | Hermesdorfer Weg 7c<br>16818 Neuruppin<br>zplan@zplan-bb.de<br>Tel. 0339/1574400 |               |          |
| gezeichnet : 12.01.26   | Name : St. Zühlke       | Planinhalt:                                                                      | Maßstab: 1:50 |          |
| kontrolliert :   |                         | <b>Heizungsinstallation</b>                                                      | CAD:          |          |
| Ersatz f. Bl.-Nr.:   |                         |                                                                                  | Blatt-Nr.: 01 | Index: 0 |
| Auftrags-Nr.:   |                         |                                                                                  | Bauherr:      |          |
| Blattgröße : A1   | Fachplaner Gewerke HSL: | Zühlke / Dipl.Ing (FH)                                                           |               |          |
| <b>EG</b>   |                         |                                                                                  |               |          |