


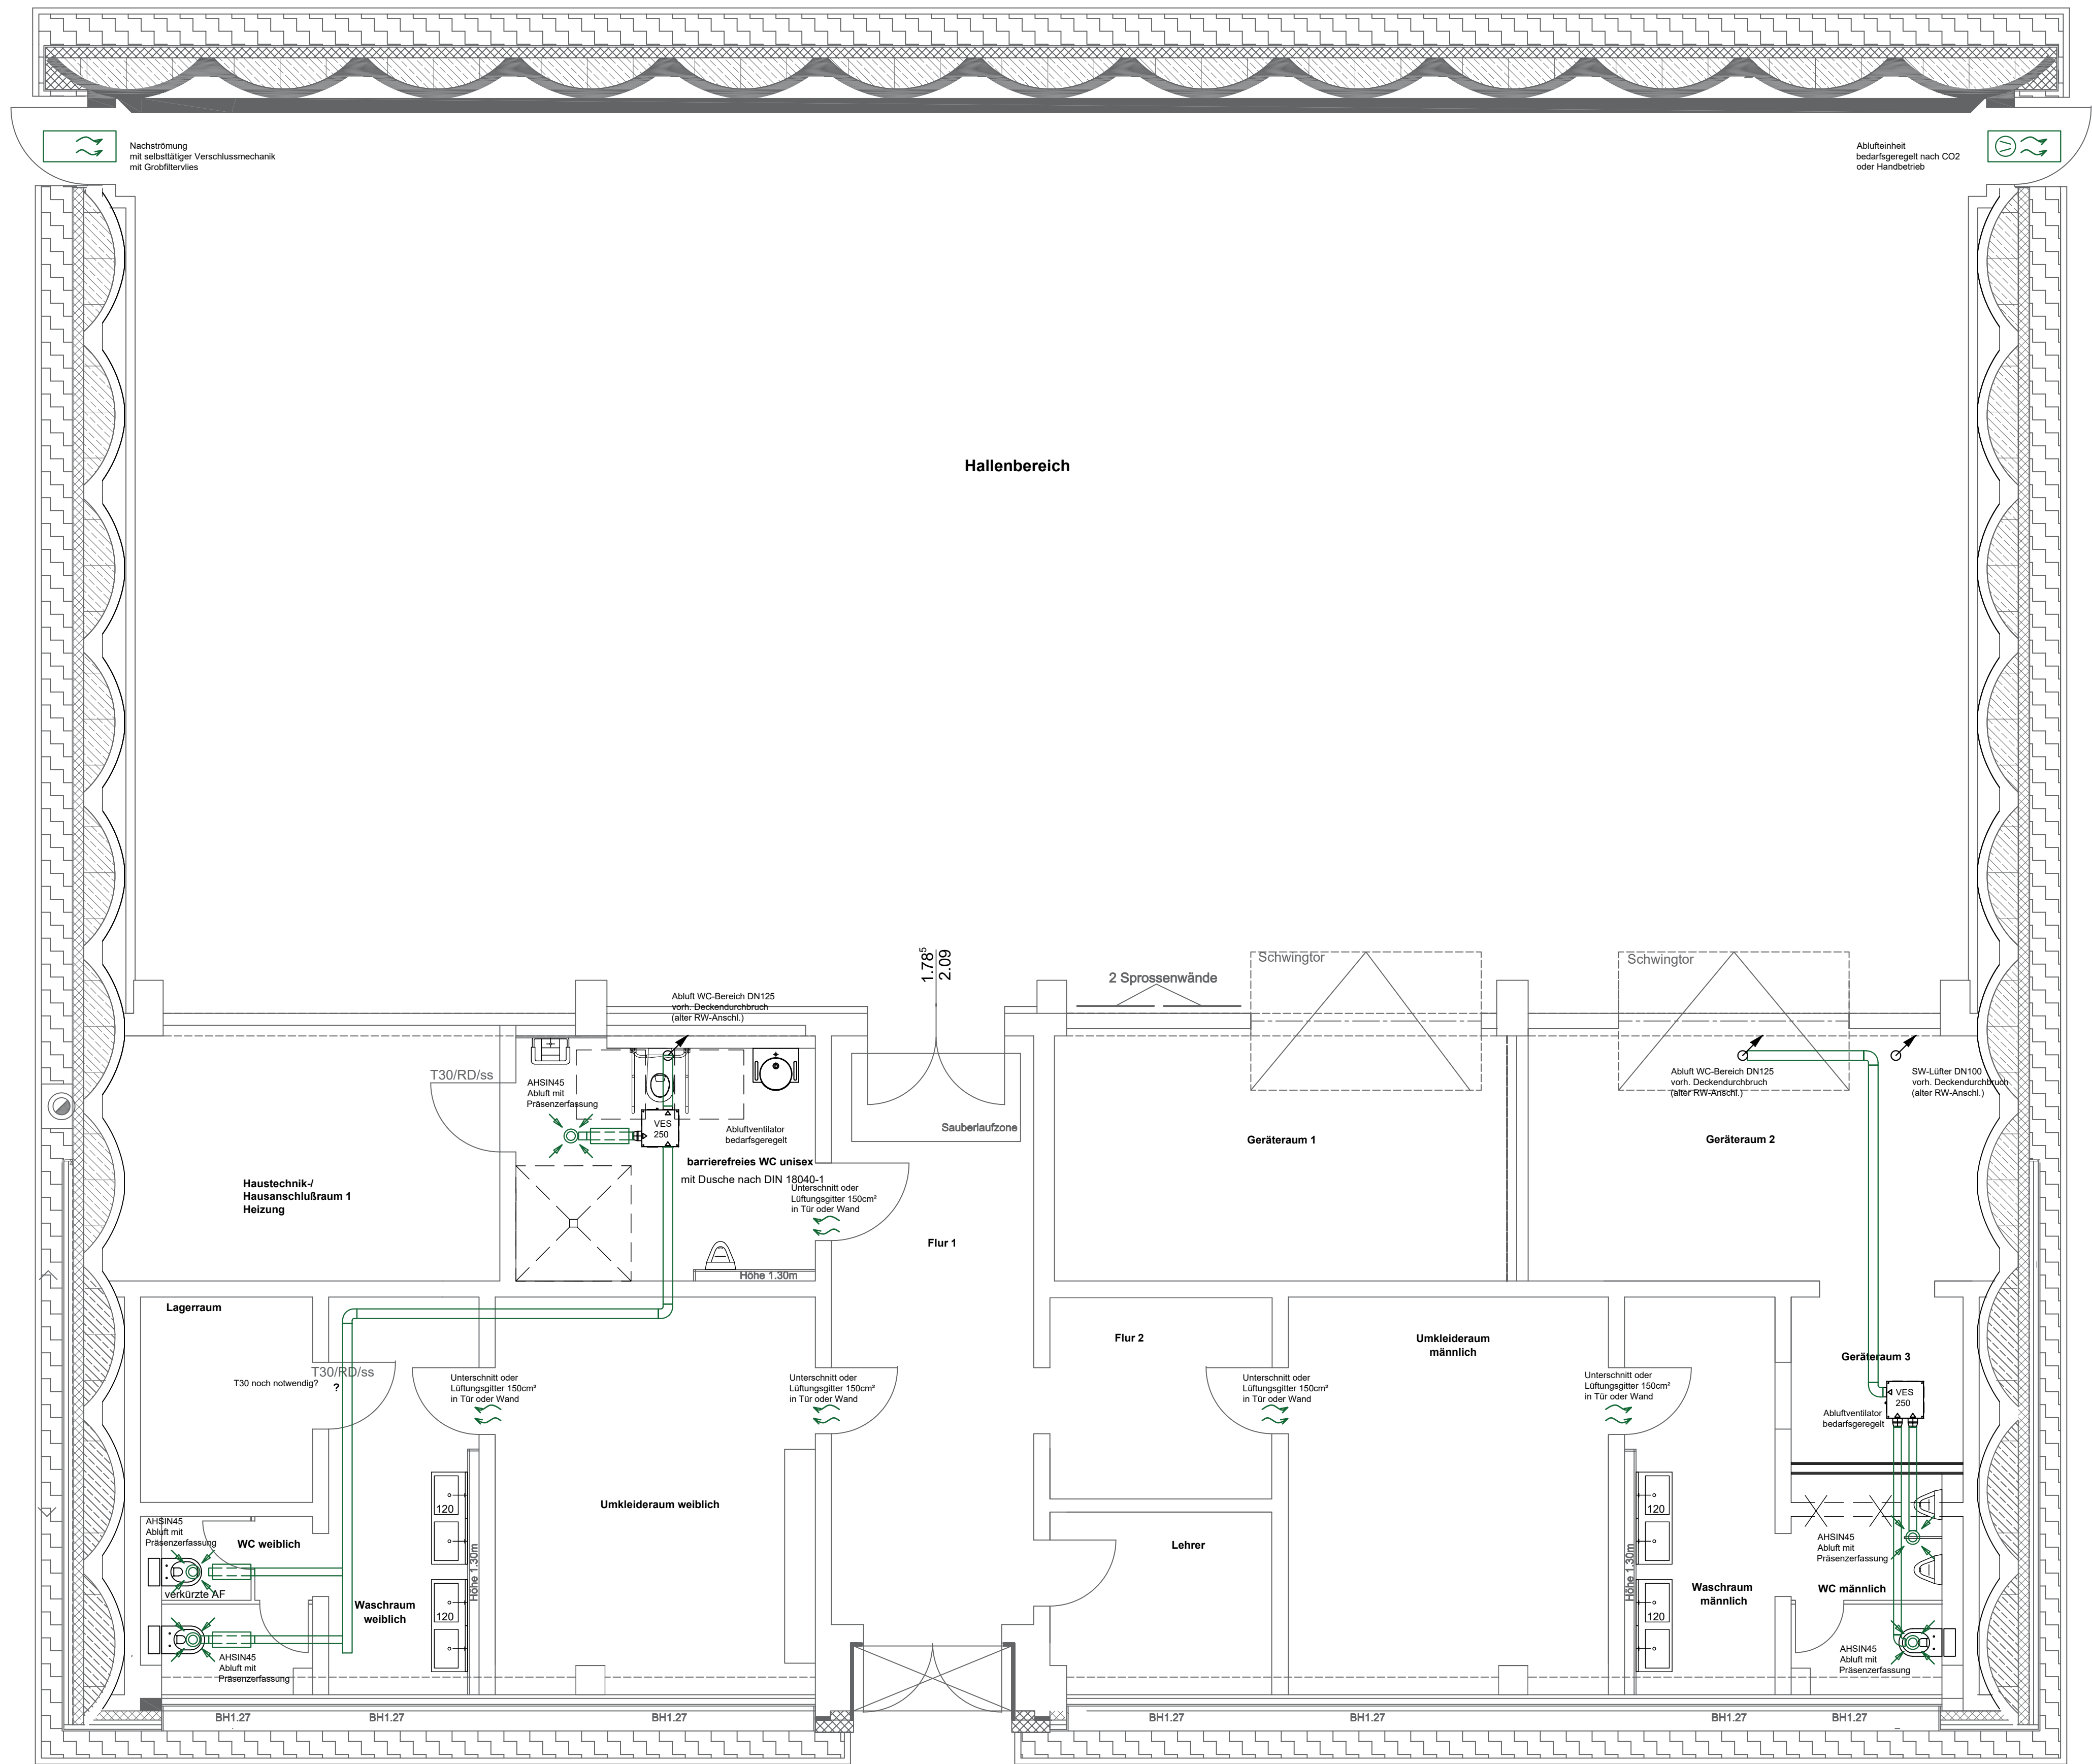

Entwurf (Vorabzug)																									
Bauvorhaben: Sanierung Turnhalle Grundschule am Burgwall Wendersteg 1 16845 Tennitztal OT Wildberg			Bauherr: Amt Tennitz Bergstr. 2 16818 Walsleben																						
 Ingenieurgesellschaft für technische Gebäudeausrüstung mbH			Hermisdorfer Weg 7c 16816 Neuruppin zplan@zplan-bb.de Tel. 03391574400																						
<table><tr><th>Datum</th><th>Name</th></tr><tr><td>gezeichnet : 12.01.26</td><td>St. Zühke</td></tr><tr><td>kontrolliert :</td><td></td></tr><tr><td>Ersatz f. Bl.-Nr.:</td><td></td></tr><tr><td>Auftrags-Nr.:</td><td></td></tr><tr><td>Blattgröße : A1</td><td></td></tr></table>			Datum	Name	gezeichnet : 12.01.26	St. Zühke	kontrolliert :		Ersatz f. Bl.-Nr.:		Auftrags-Nr.:		Blattgröße : A1		<table><tr><td>Planinhalt:</td><td>Maßstab: 1:50</td></tr><tr><td rowspan="3">Lüftungsinstallation</td><td>CAD:</td></tr><tr><td>Blatt-Nr.: 01</td><td>Index: 0</td></tr><tr><td colspan="2"></td></tr></table>			Planinhalt:	Maßstab: 1:50	Lüftungsinstallation	CAD:	Blatt-Nr.: 01	Index: 0		
Datum	Name																								
gezeichnet : 12.01.26	St. Zühke																								
kontrolliert :																									
Ersatz f. Bl.-Nr.:																									
Auftrags-Nr.:																									
Blattgröße : A1																									
Planinhalt:	Maßstab: 1:50																								
Lüftungsinstallation	CAD:																								
	Blatt-Nr.: 01	Index: 0																							
Fachplaner Gewerke HSL: Zühke / Dipl.Ing (FH)			Bauherr:																						
																									