


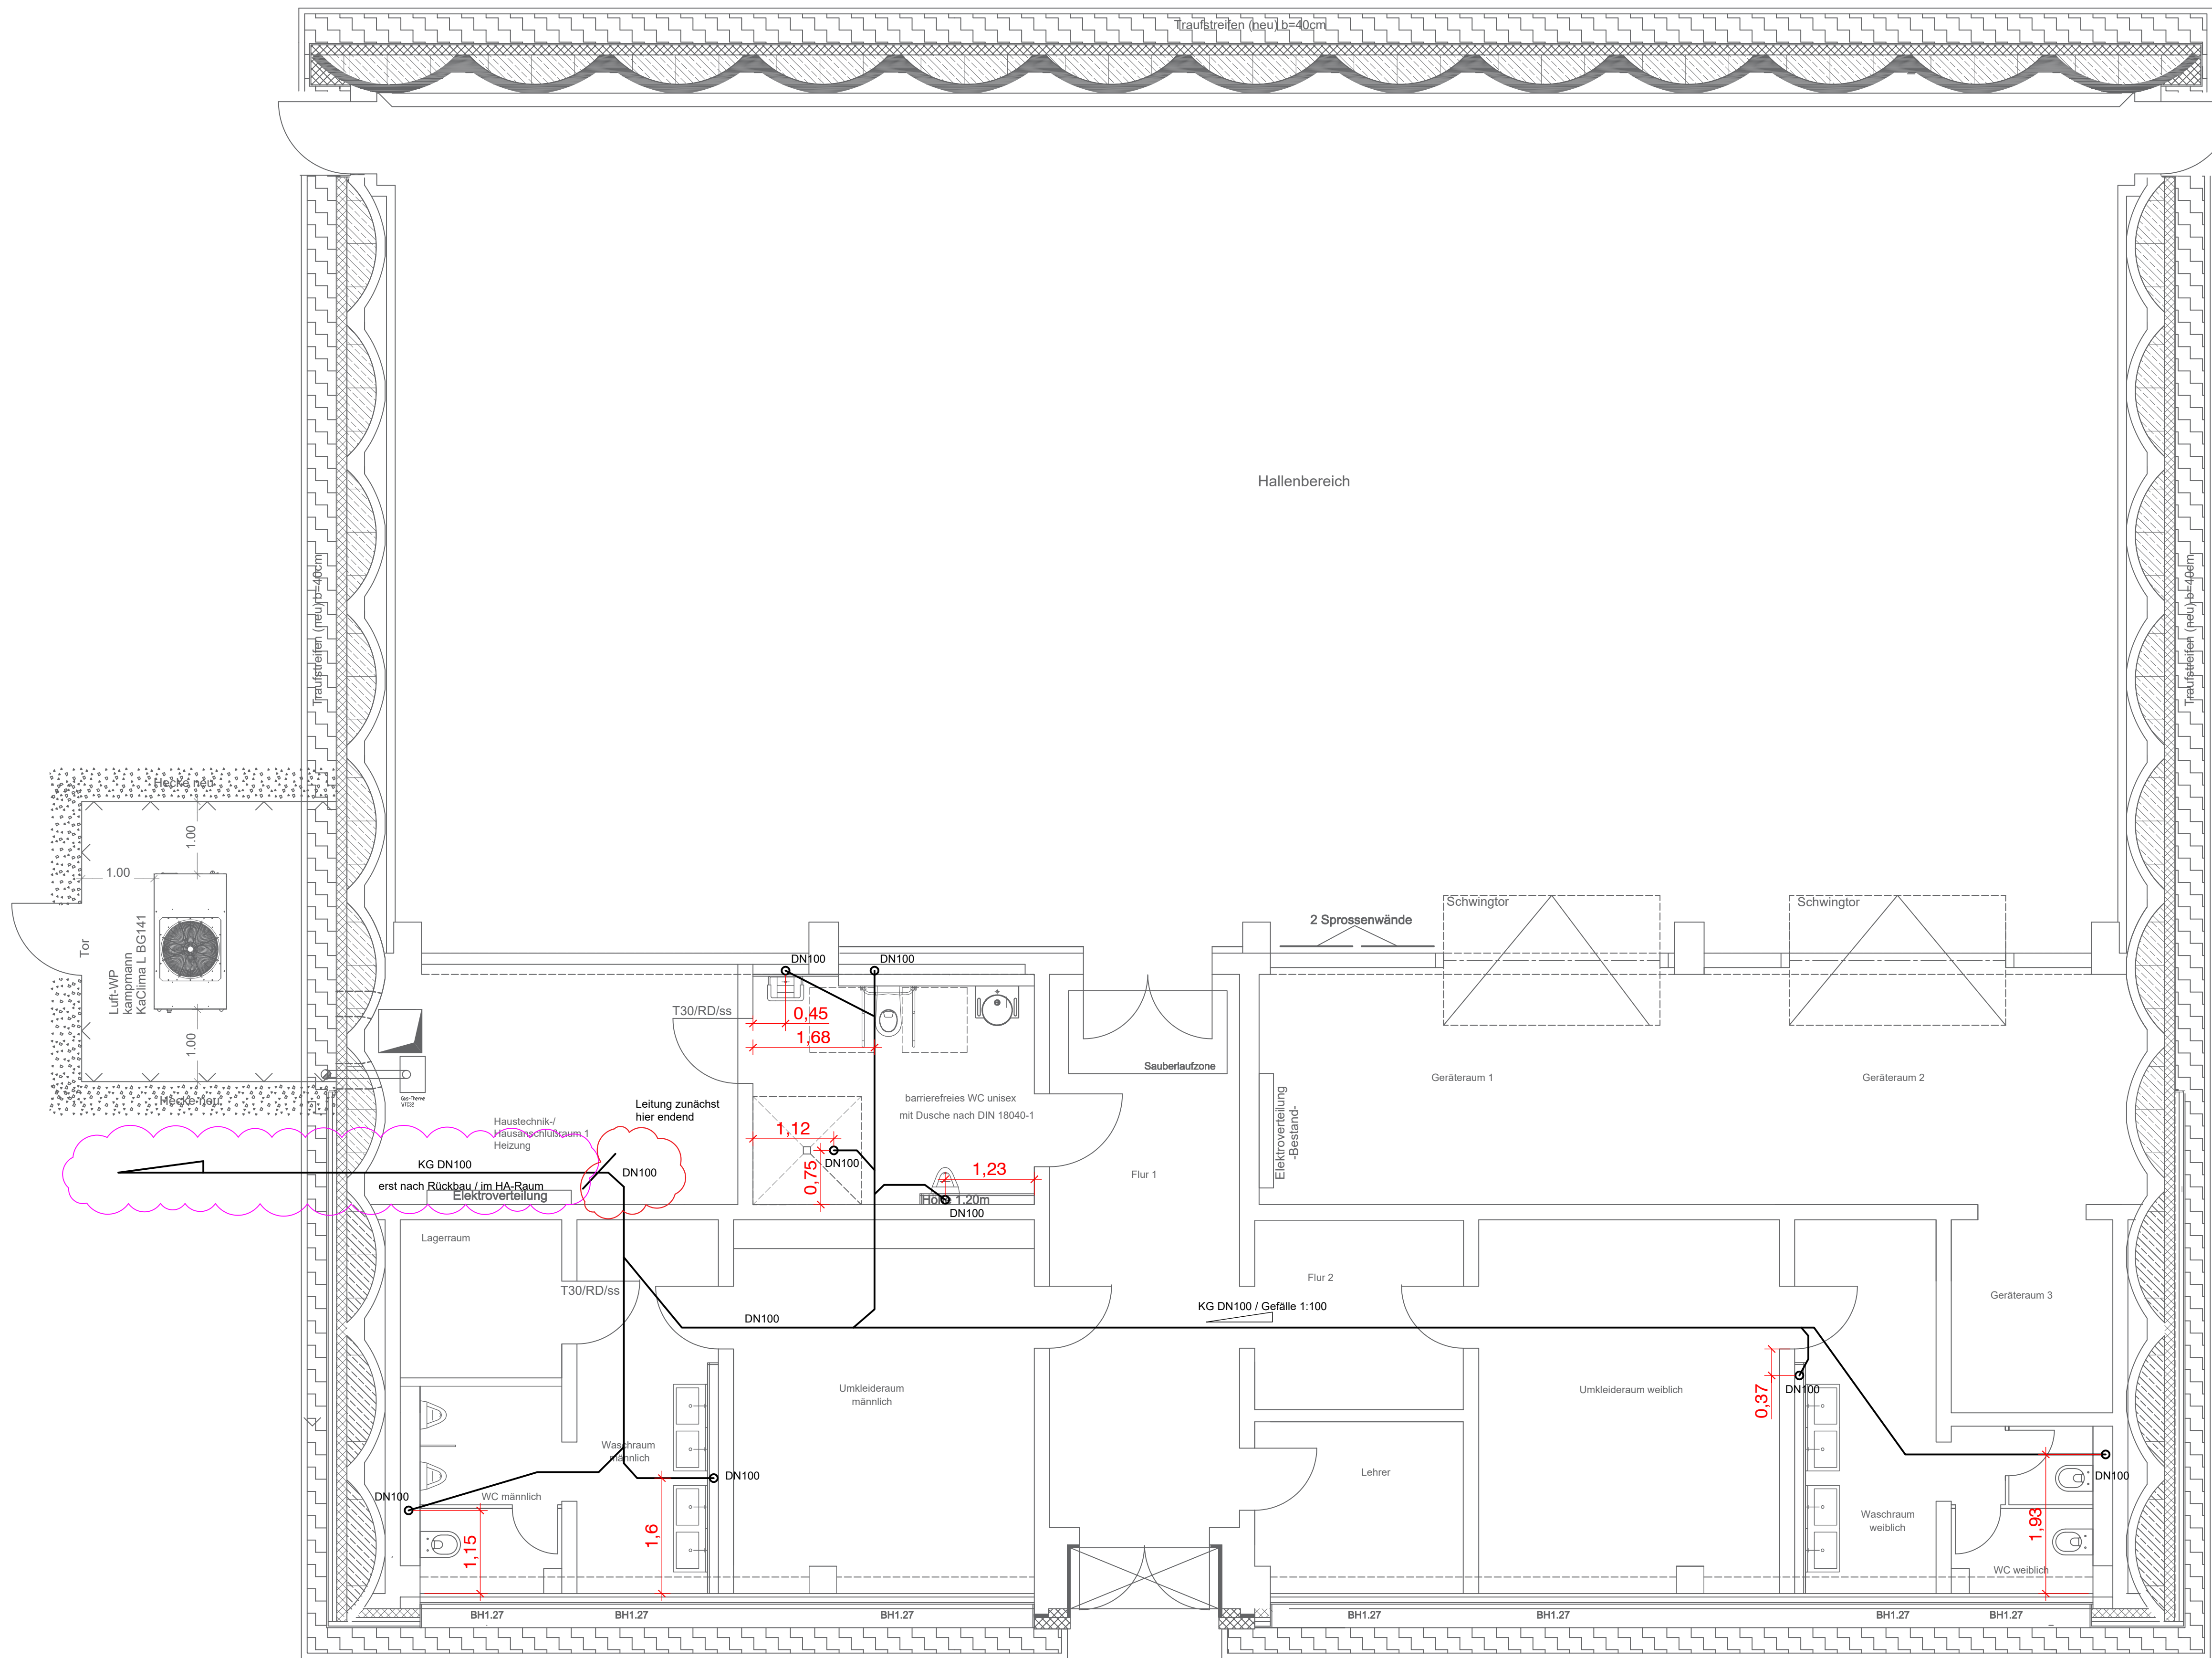

Grundlage Plansatz A.101c vom 21.01.2026

Ausführung			
Bauvorhaben: Sanierung Turnhalle Grundschule am Burgwall Werderstieg 1 16845 Tennitztal OT Wildberg		Bauherr: Amt Tennitz Bergstr. 2 16818 Walsleben	
 Ingenieurgesellschaft für technische Gebäudetechnik mbH		Hermesdorfer Weg 7c 16816 Neuruppin zplan@zplan-bb.de Tel. 03391574400	
Datum	Name	Planinhalt:	Maßstab: 1:50
gezeichnet : 29.01.26	St. Zühke	Grundleitungsplan	CAD:
kontrolliert :			Blatt-Nr.: 01
Ersatz f. Bl.-Nr.:			Index: 1
Auftrags-Nr.:			
Blattgröße : A1			
EG		Fachplaner Gewerke HSL: Zühke / Dipl.Ing. (FH)	Bauherr: