


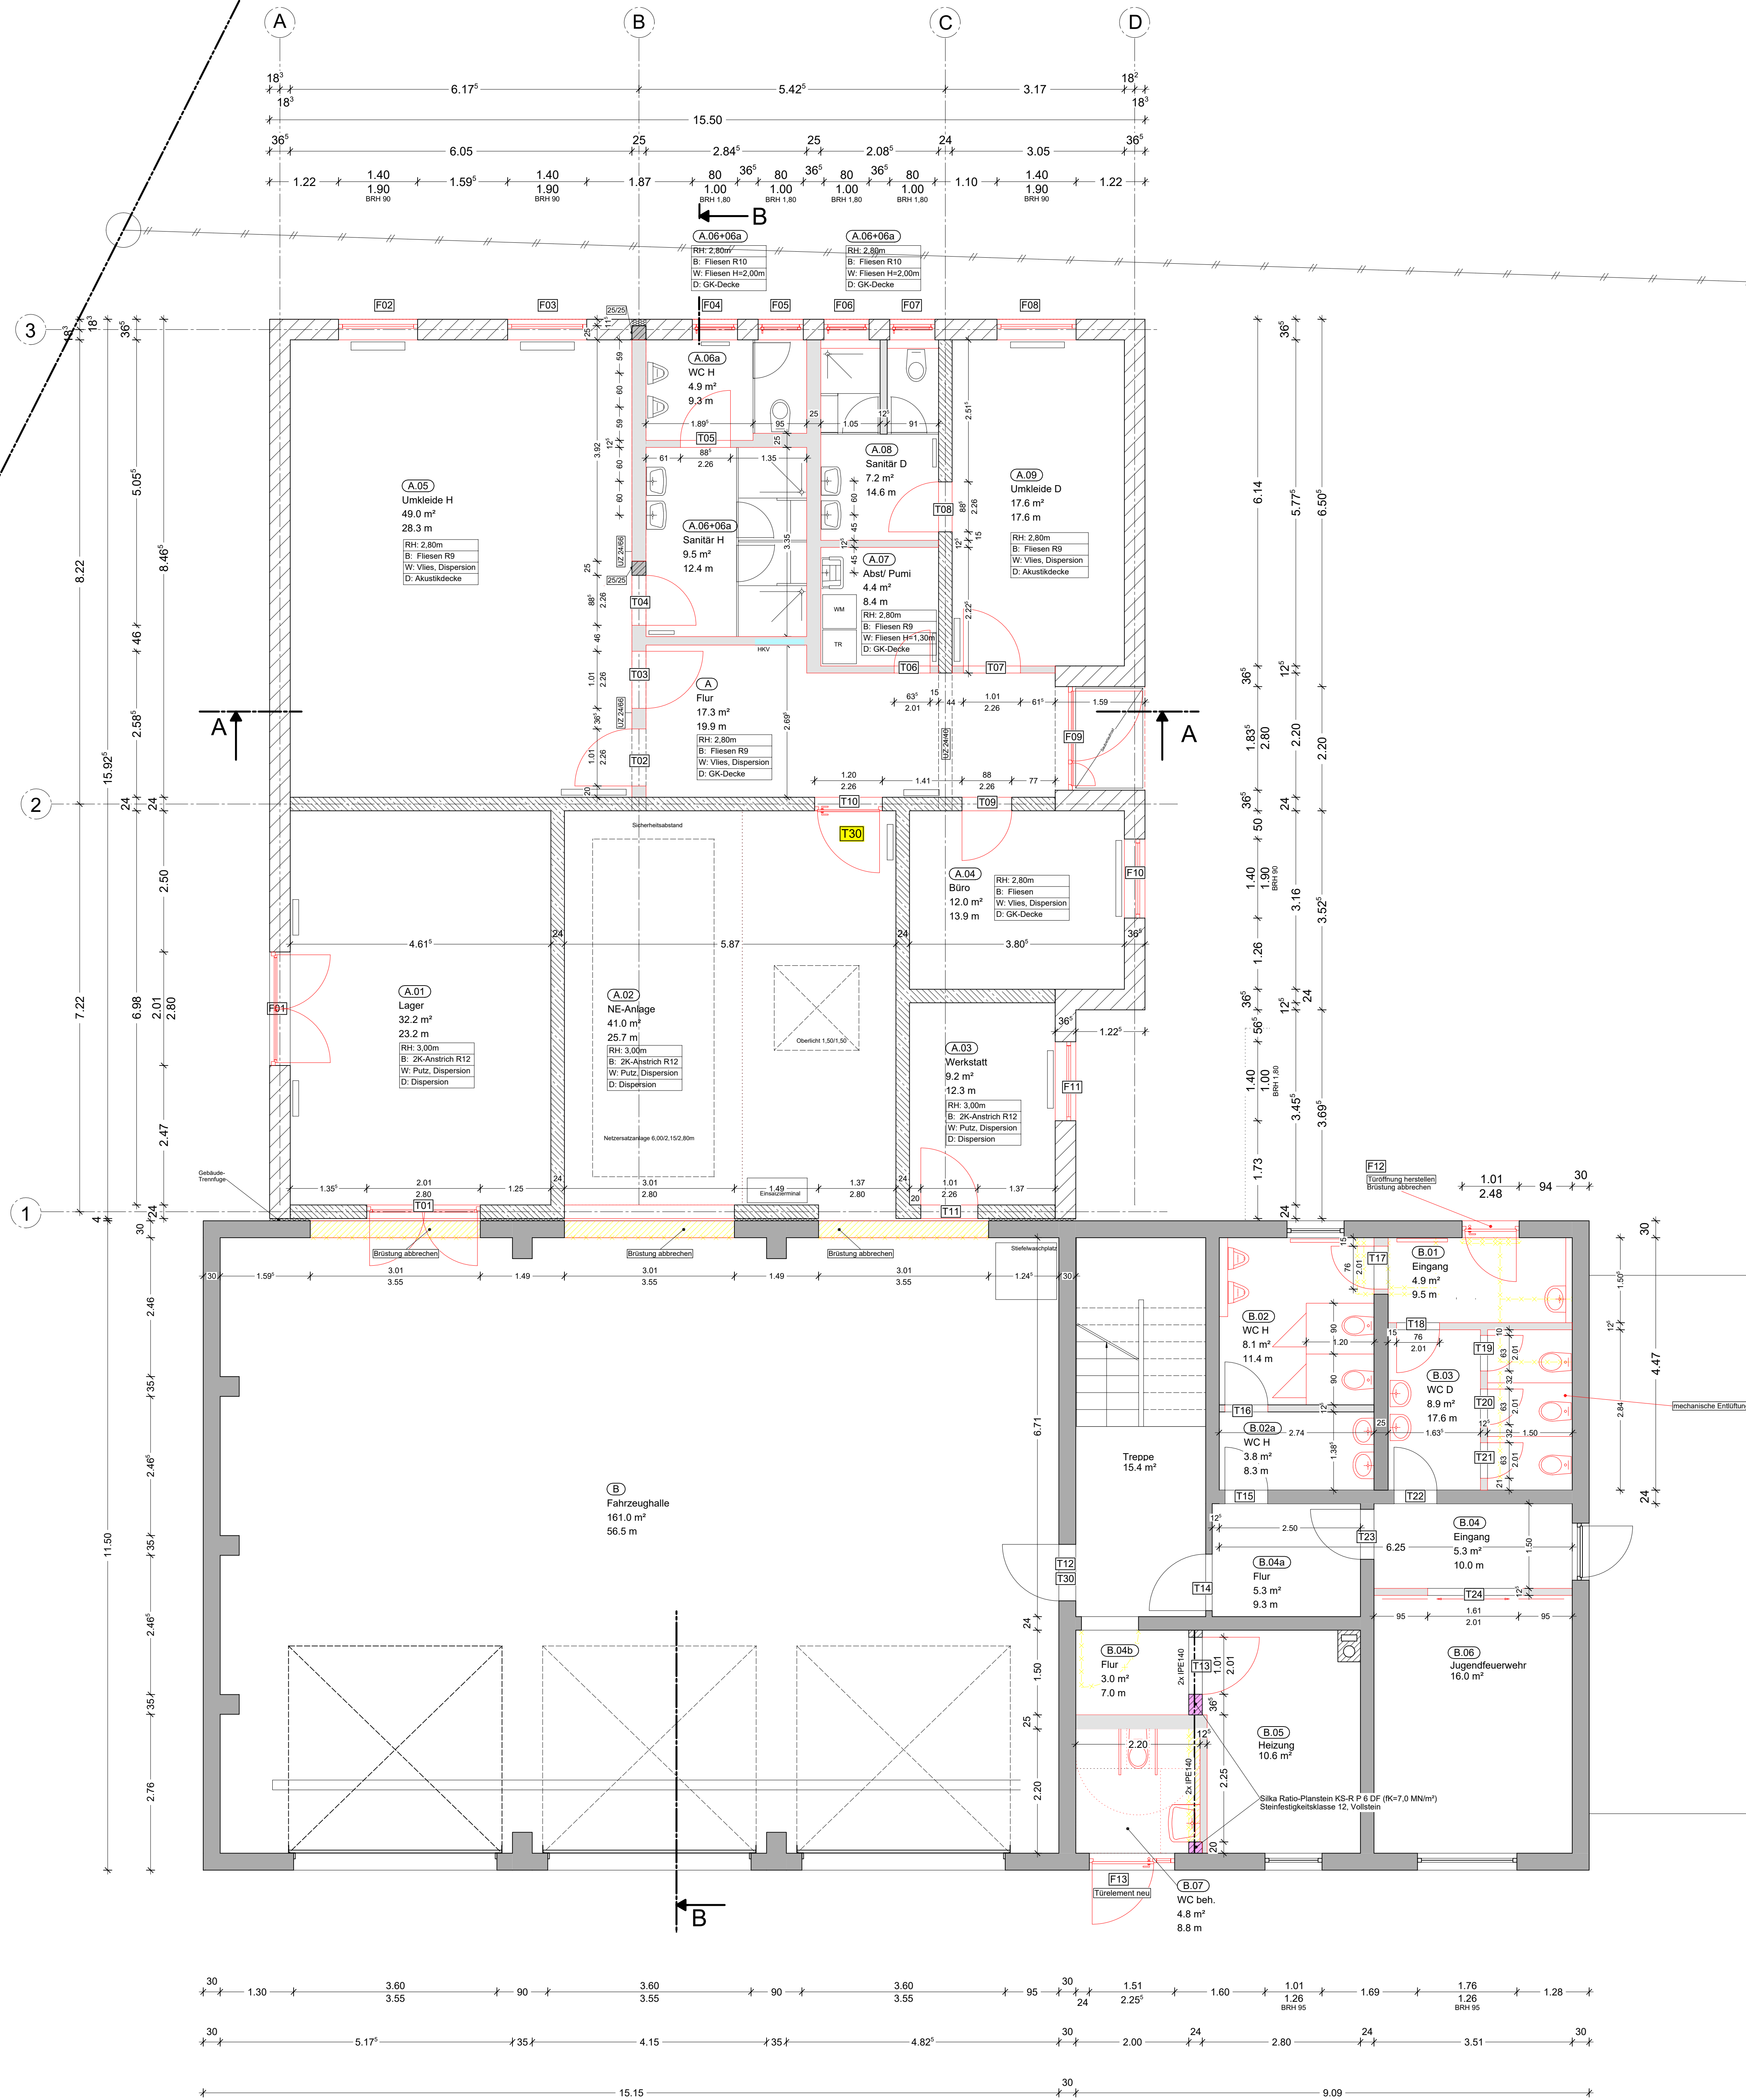

- Legende**
- Porenbeton Platten (R_c=1,8 MN/m²) DM, Stenfestigkeitsklasse 2, d=36,5cm
 - Porenbeton Platten (R_c>3,0 MN/m²) DM, Stenfestigkeitsklasse 4, d=24cm
 - Stahlbeton Ortbeton 2025
 - Bestandsmauerwerk
 - Trockenbau
 - MinWO-Dämmung
 - XPS-Dämmung
 - Wanddurchbruch, WD
 - Deckendurchbruch, DD
 - Abbruch
 - Neu
- D 01** Verweis auf Detailschnitt
- D 01** Detail
- Abbruch
- Änderungshinweis
- Oberkante Fertigfußboden
- Oberkante Rohfußboden
- BRH Brüstungshöhe / Öffnungsgabenteil ab OKFF Tür und Fensterrahmen, Balkenmaße ab OKFF
- Tür-/Fenstermaße T13, F13 Details s. Tür/ Fensterliste

Die Ausführungspläne gelten nur im Zusammenhang mit der genehmigten Baugenehmigung.

Für die Güte der einzubauenden Materialien und die Baueigenschaften der Montagezustände hat die ausführende Firma Nachweise und auf Verlangen vorzulegen.

Alle Maße sind vor Ort zu prüfen.

Alle Materialien sind vor Einbau zu bemustern.

Der Schutz bereits eingebauter Bauteile anderer Gewerke, sowie der Schutz angrenzender Bereiche ist sicherzustellen.

Alle verwendeten Klebmittel sind gegen Korrosion zu verzinken.

Alle zu liefernden sind mit einem amtlich zugelassenen Holzschutzmittel (DSB) auf Basisalkali nach DIN 68 800 zu imprägnieren.

Schnittstellen sind auf der Bauteile nachzuprüfen.

Haustelefon / ELT, Leitungsführung / Installationsachse nach Angaben der Fachgenosse Sanitär / Elektro

Für die Ausführung sind die angegebenen Detailblätter maßgeblich.

Belastungen für Unterzüge und Stützen gem. Statik: C20/25 XC1 WG, B51 500

Damsdorf

Bauvorhaben

02

Um- und Anbau
Feuerwehr Damsdorf
zum Sportplatz 14
14797 Kloster Lehnin

AU-PLANUNG

Gemeinde Kloster Lehnin
Friedensstrasse 3
14797 Kloster Lehnin

Planer:
Inhof & Partner
Architekten- und Ingenieurgesellschaft
Berghauser Str. 31a, 12559 Berlin
Tel.: 030 / 659 40 160
mobil: 0163 659 40 16
mail: buero.inhof@outlook.de

Planinhalt
Grundriss EG

AR / AZ / GR, EG - 01

Maßstab	Datum	Index
1:50	10.08.2025	A