


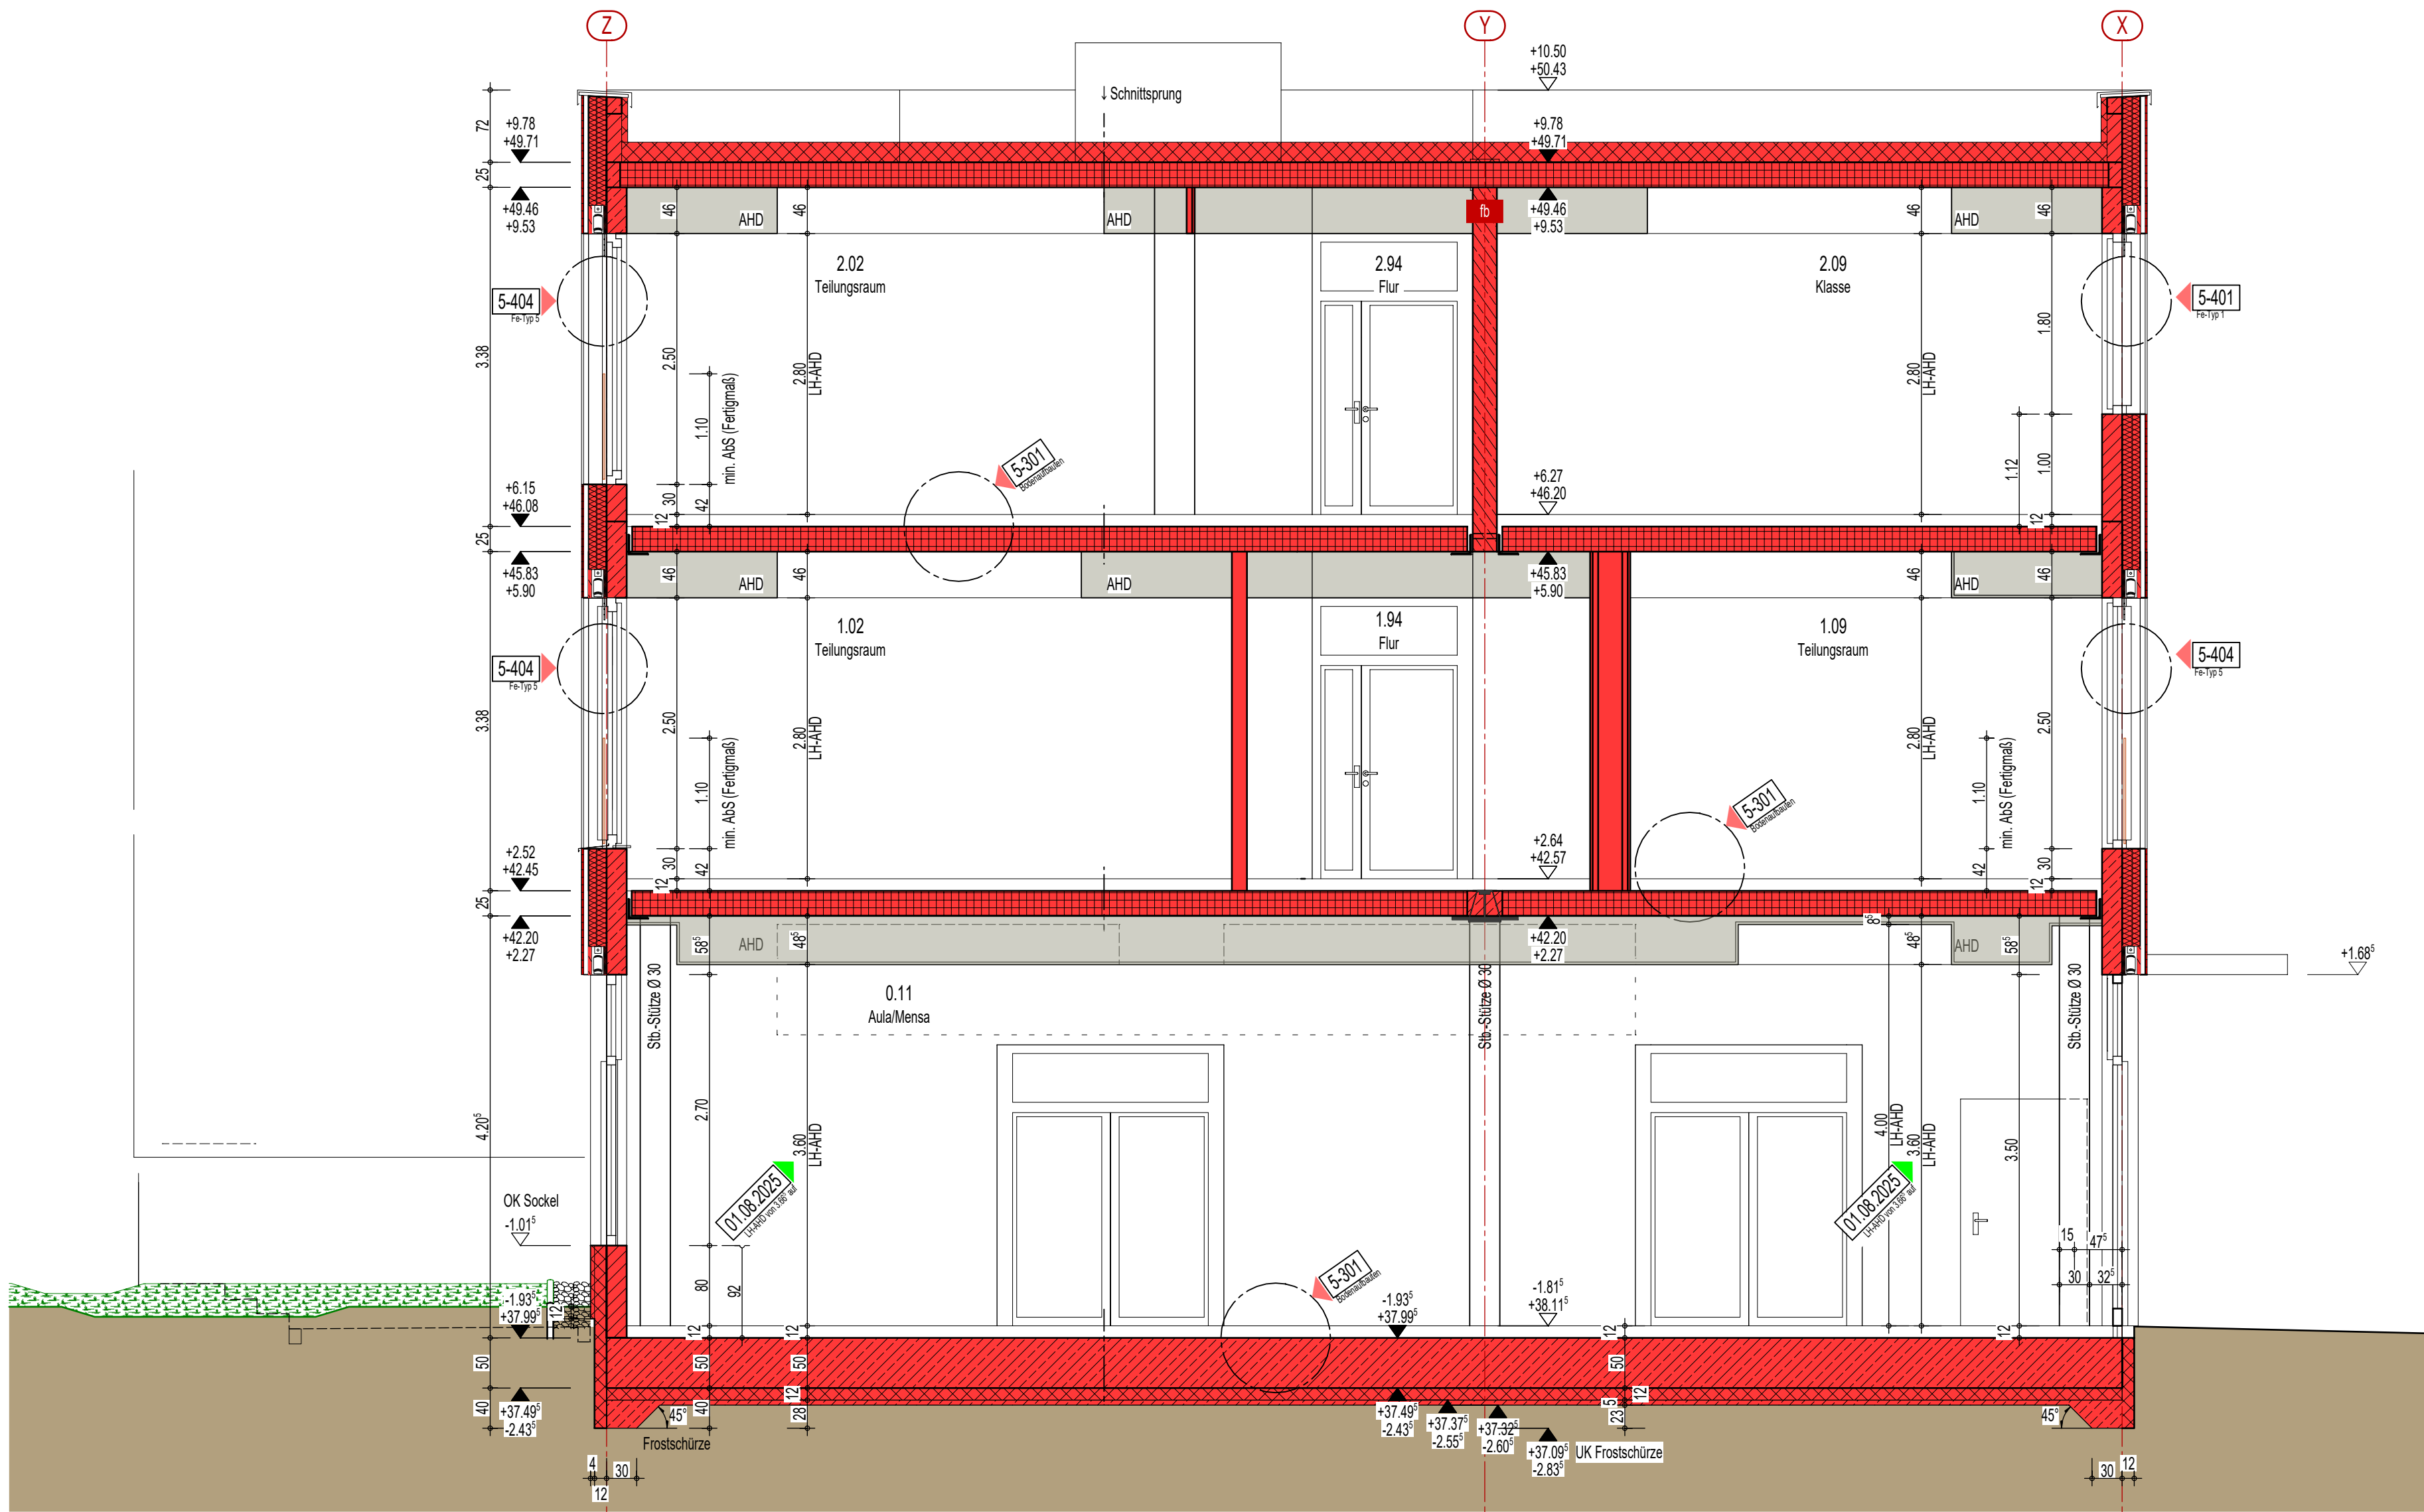

Planung

- noch zu klären
- Hinweis auf Plannummer
- Hinweis: Planänderung vom Datum

OK FF
OK RB

Tür-Brandschutzanforderung

- dichtschließende Tür
- dicht und selbstschließende Tür
- rauchdichte und selbstschließende Tür
- feuerhemmend
- Hochfeuerhemmend
- feuerbeständig
- feuerhemmende Verglasung
- Anforderung Bestand

Baustoffe (Schraffuren)


- Mauerwerk
- Mauerwerk mit Schallschutz
- Beton, bewehrt
- Beton unbewehrt
- Schacht / Installation raumhoch
- Trockenbauwand
- Installationsvorwand
- Fertigteil
- Dämmung
- Abbruch
- Bestand

Wand-Brandschutzanforderung

- feuerbeständige Wand, F90
- hochfeuerhemmende Wand, F60
- mechanisch belastbar
- hochfeuerhemmende Wand, F60
- feuerhemmende Wand, F30
- Brandwand
- Wand in Bauart Brandwand

Abkürzungen

- | | | | | | |
|-------|---------------------------|-------|---|-------|-------------------------------------|
| Abr | Abriss | GF | Gangflügel | ROLL | Rollladen |
| AbK | Abkoffierung | GK | Gipskarton | S | Schacht |
| AbS | Absturzsicherung | GL | Glaswand | ST | Stütze |
| Ac | Achse | h | Höhe | Stu | Sturz |
| AHD | Abhängende Decke | HKV | Heizkörperverteiler | Stb | Stahlbeton |
| brh | Brüstungshöhe RB ü. OK FF | i.L. | im Lichten | SF | Standflügel |
| BWST | Betonwerkstein | KI | Klimagerät | SMW | Sichtmauerwerk |
| b | Breite | KS | Kalksandstein | SSV | Sonnenschutzverglasung |
| B | Boden | L1:B5 | Fertigteile Positionsnummer | t | Tiefe |
| D | Decke | LB | lichte Durchgangsbreite / inkl. Standflg. | TB | Trockenbauwand |
| DN | Dach-Neigung | LH | lichte Höhe | ü. | über |
| Dü | Dachüberstand | Lüs | Lüftungstein | u. | unter |
| Elt | Elektro-Schacht | Lv | Lichtvoute | ü.D | über Dach |
| f-brh | Fertigbrüstungshöhe | MW | Mauerwerk | ÜZ | Überzug |
| F | Festverglasung | OK | Oberkante | UK | Unterkannte |
| FBH | Fußbodenheizung | OL | Oberlicht | UP | Unterputz |
| Fe | Fußbodeneinlauf | OTS | Oberentwürf | UV | Unterverteilung |
| FE | Fenster | Pf-Ri | Posten-Riegel-Fassade | UZ | Unterzug |
| FF | Fertigfußboden | R | rutschhemmend | vdT | vollwandige u. dichtschließende Tür |
| FL | Fliesen | Raff | Raffstore | VK | Vorderkante |
| FLA | Feststellanlage Tür | RB | Rohbau | Vonv. | Installationsvorwand |
| G | Tür mit Glaselement | RD | Rohdecke | VSG | Verbundsicherheitsglas |
| | | Rev | Reviklappe | W | Wand |
| | | Rh | raumhoch | WM | Waschmaschine |
| | | RR | Regenfallrohr | Zs | Zapfstelle |

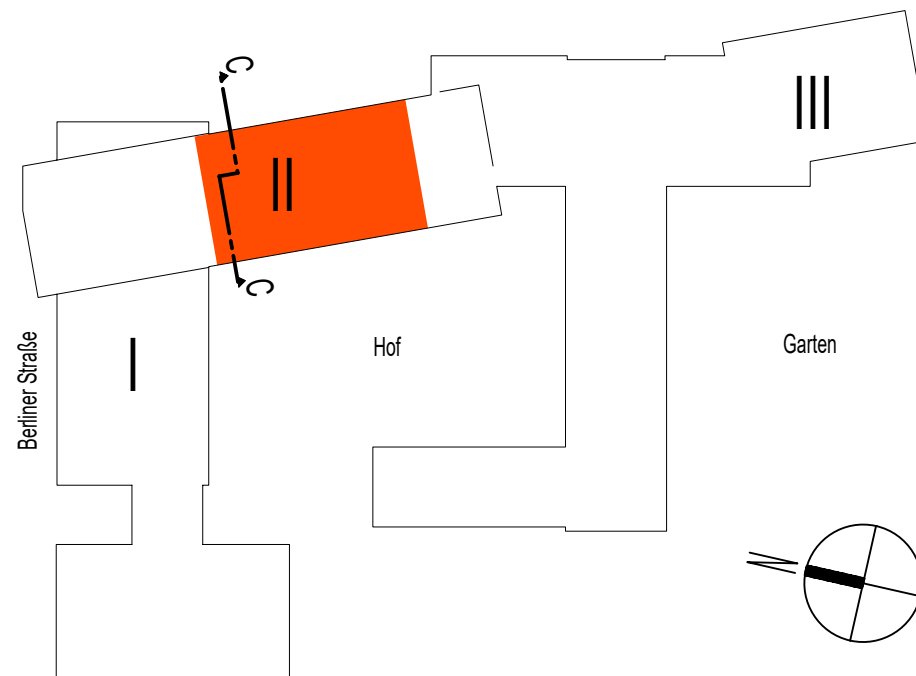

a	07.08.2025	cr	Anp. AHD
index	datum	gez	Änderungsvermerk: index-notiz
alle angaben	Alle Maße sind eigenverantwortlich vor Ausführung am Bau zu prüfen. Unstimmigkeiten sind vor Ausführungsbeginn der Bauleitung zu melden. Konstruktionspläne der Statik und Planungsunterlagen der Fachingenieure sind zu beachten. Tür- und Brüstungshöhen beziehen sich auf Oberkante Fertigfußboden (OKFF).		
bauvorhaben	GK GOS E - Erweiterung Grund- und Gesamtschule Schenkenland Berliner Straße 75 15746 Groß Köris		
bauherrschaft	Amt Schenkenländ. f. d. Gem. Groß Köris Markt 9 15755 Teupitz		
plan	Ausführungsplanung Schnitt C-C		
architektur	C-C		
erstellt	09.07.2025		
maßstab	1:50		
blattnummer	5-105		
index	a		

H/B = 420 / 594 (0.25m²)

Z-Plan 07.08.2025