


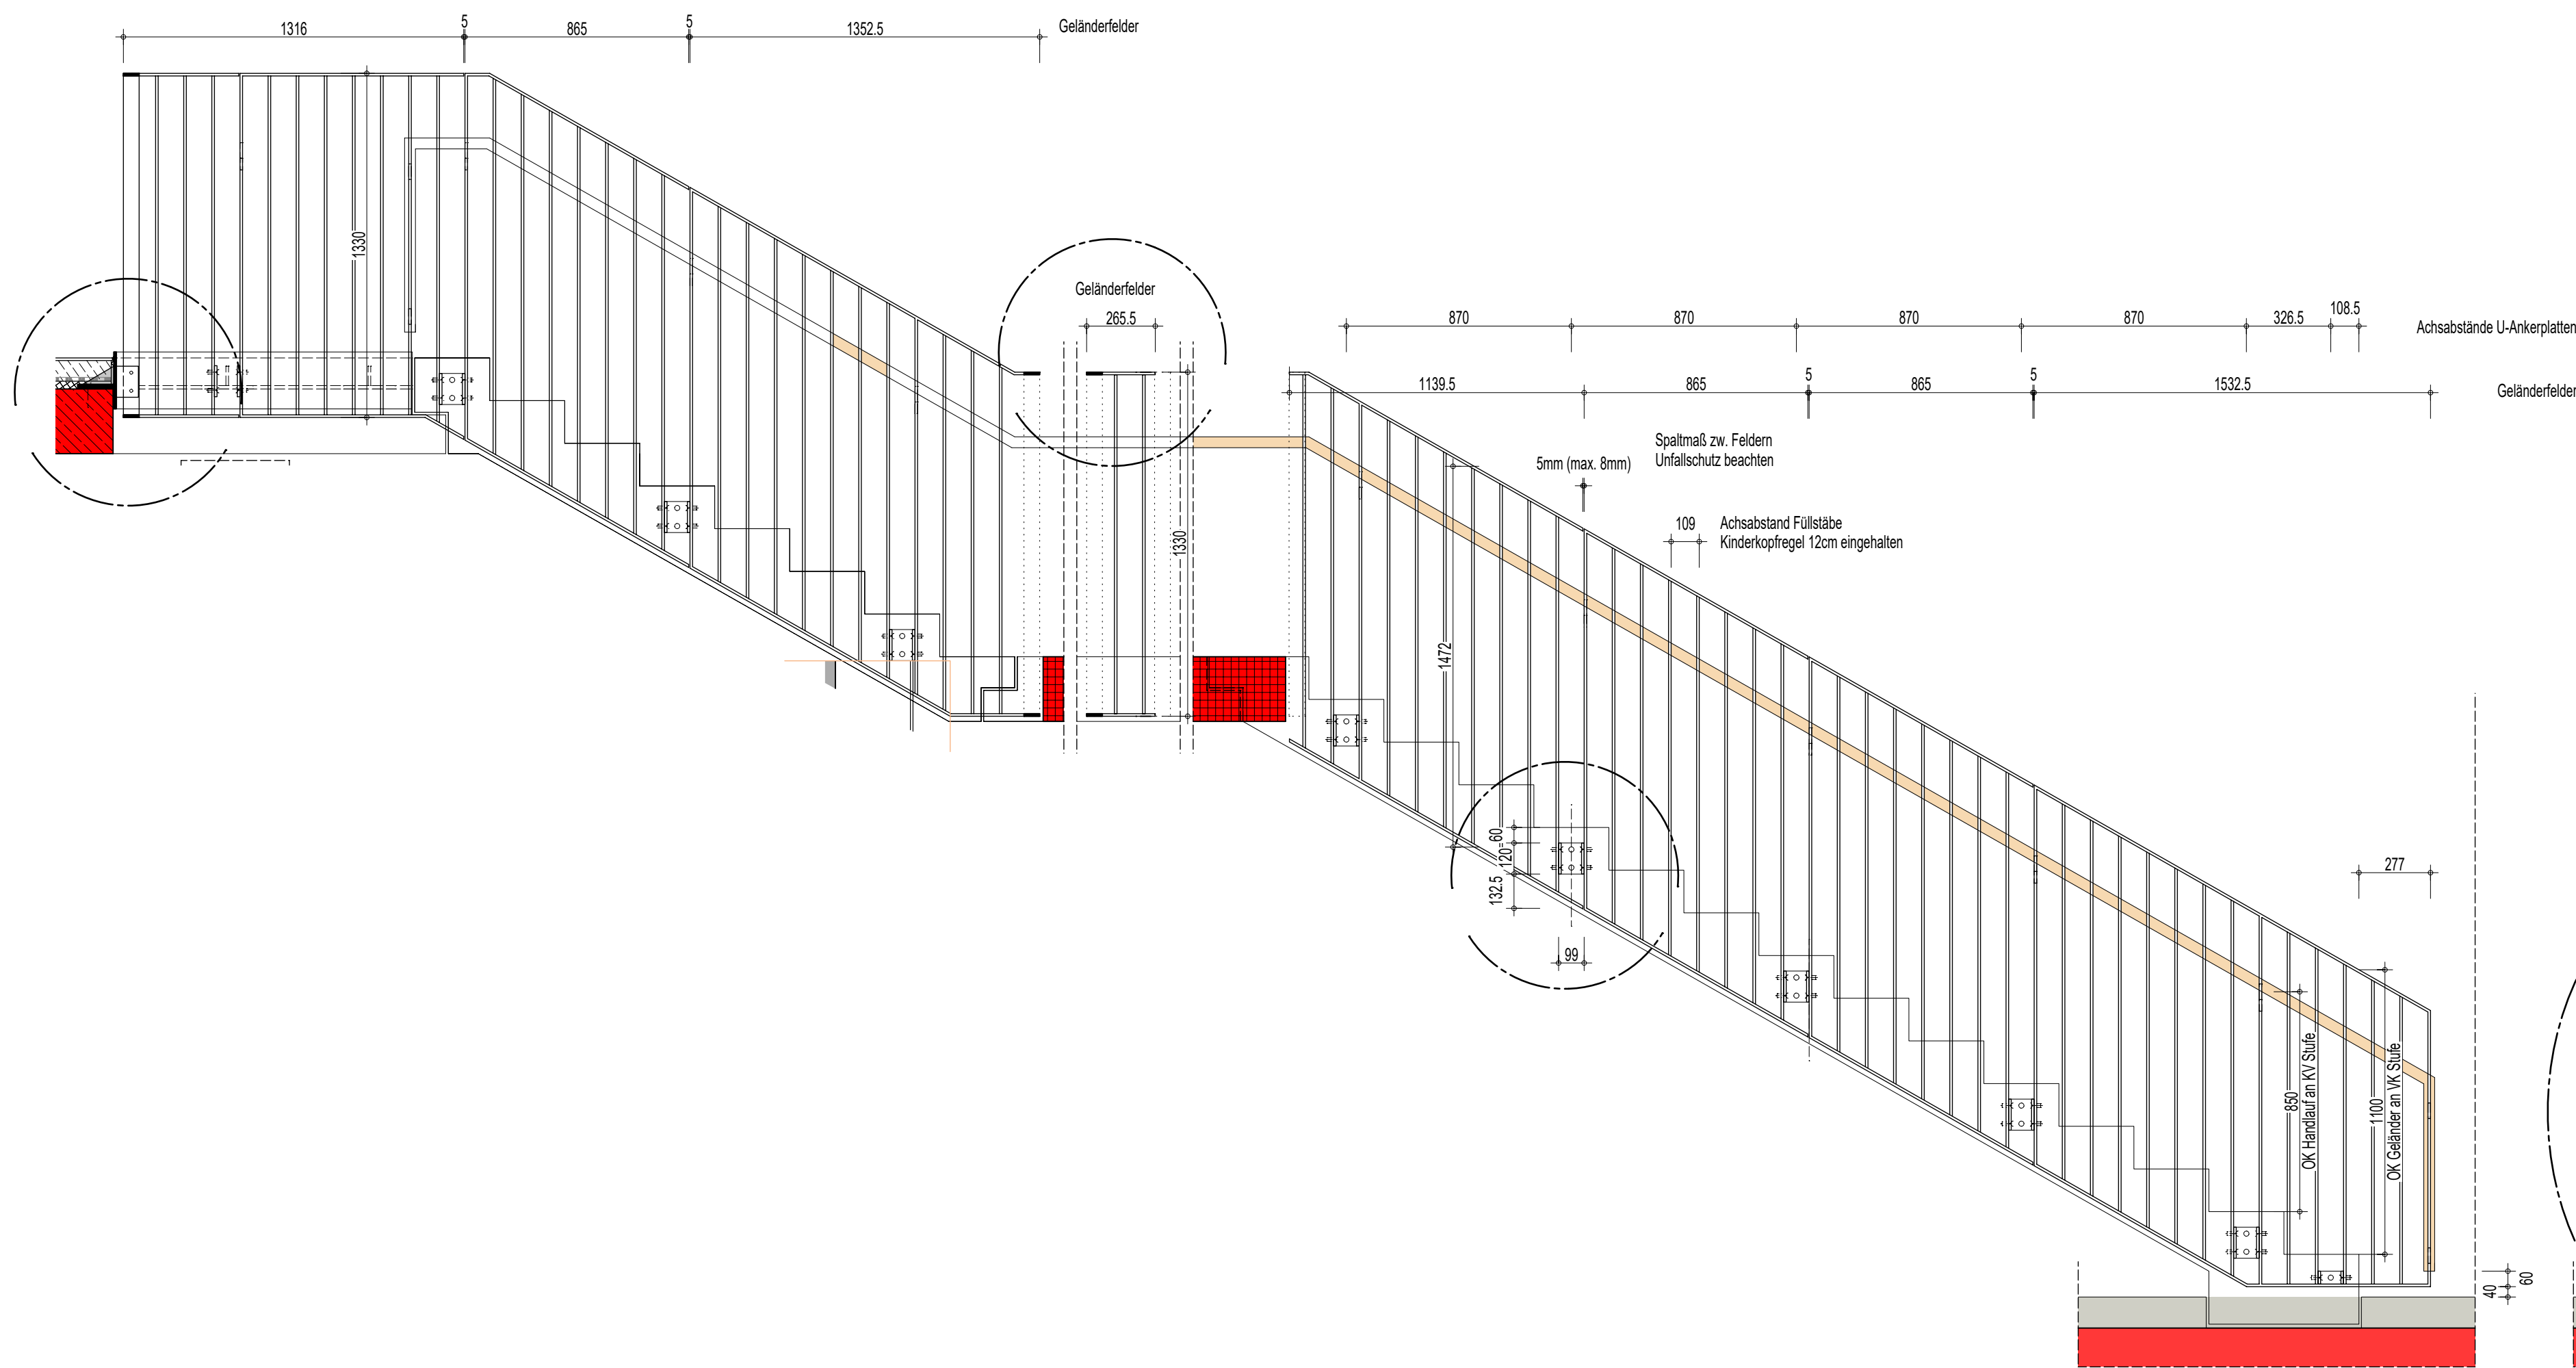

Konstruktionsbeschreibung

Prinzip Halterungen:
 Erste Stufe = kleine U-Halterung
 Zweite Stufe = U-Halterung, ab dann jede dritte Stufe


Aufteilung Stäbe:
 67cm / 8 Teilung = 10,875 cm Achse Stäbe

Alles aus Flachstahl 10 / 60 mm

Montage an Sichtbeton Fertigleitertreppe
 sichtbare Oberflächenbeschädigungen ausschließen

Oberfläche: DB702 Pulverbeschichtet


Ansicht Längsschnitt

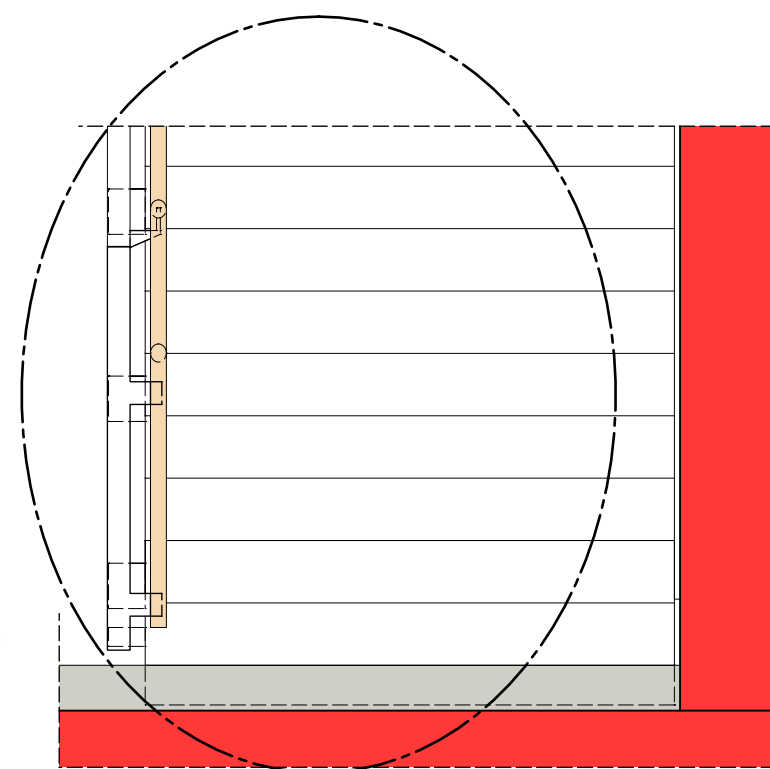

Ansicht Querschnitt

Detail Deckenrandabschluss mit Schwert

Vertikalschnitt und Ansicht

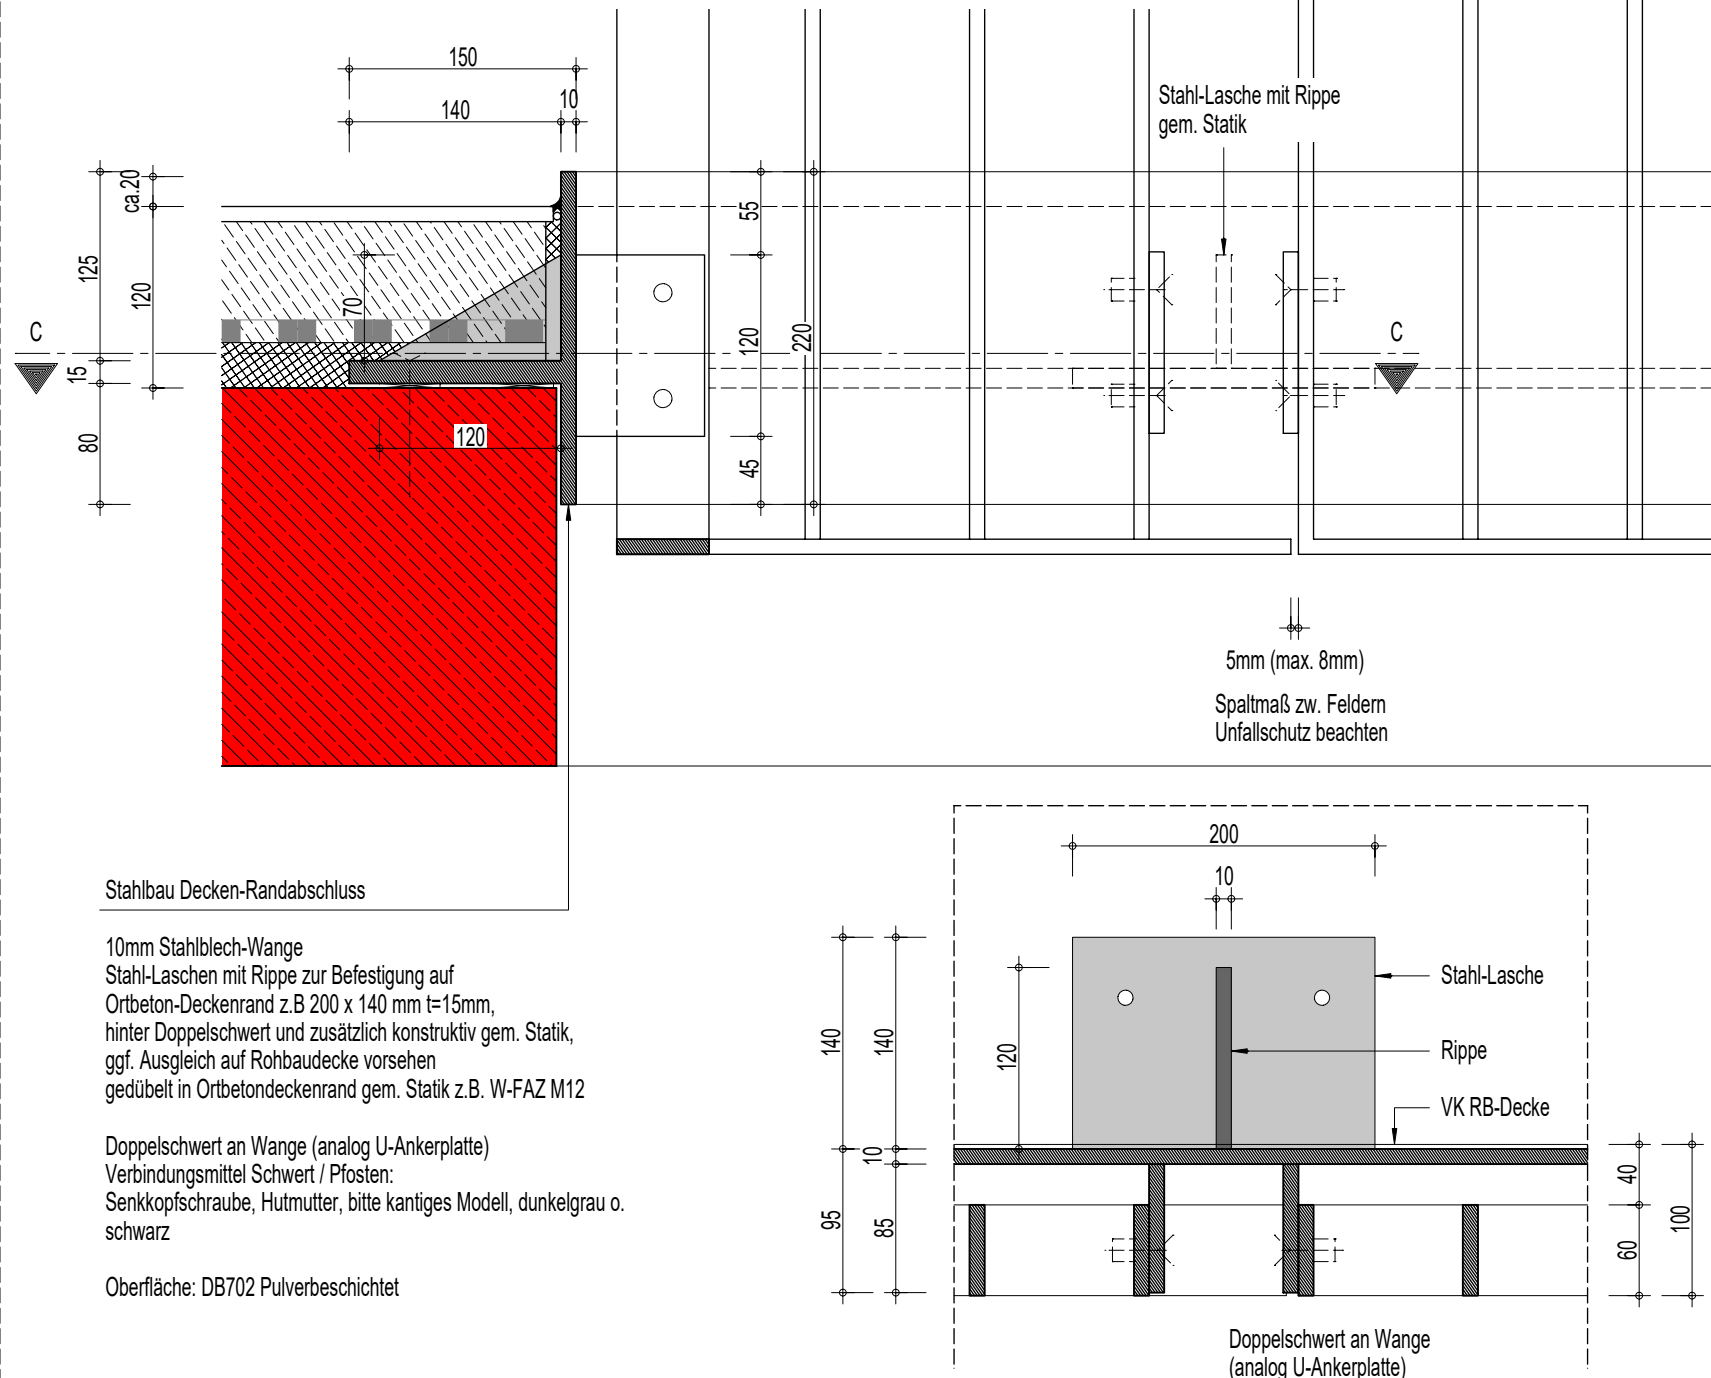

Detail Deckenrandabschluss mit Schwert

Horizontalschnitt C-C

Podest

Spaltmaß zw. Feldern Unfallschutz beachten

5mm (max. 8mm)


















Montage an Sichtbeton Fertigleitertreppe
sichtbare Oberflächenbeschädigungen
ausschließen

290

145

145

145

145

145

145

145

145

145

145

145

145

145


145

Detail U-Ankerplatte

Horizontalschnitt

Verbindungsmittel z.B.:
 an Treppenlauf: chemischer Dübel,
 dunkelgrau o. schwarz

Halter / Pfosten: Senkkopfschraube,
 dunkelgrau o. schwarz

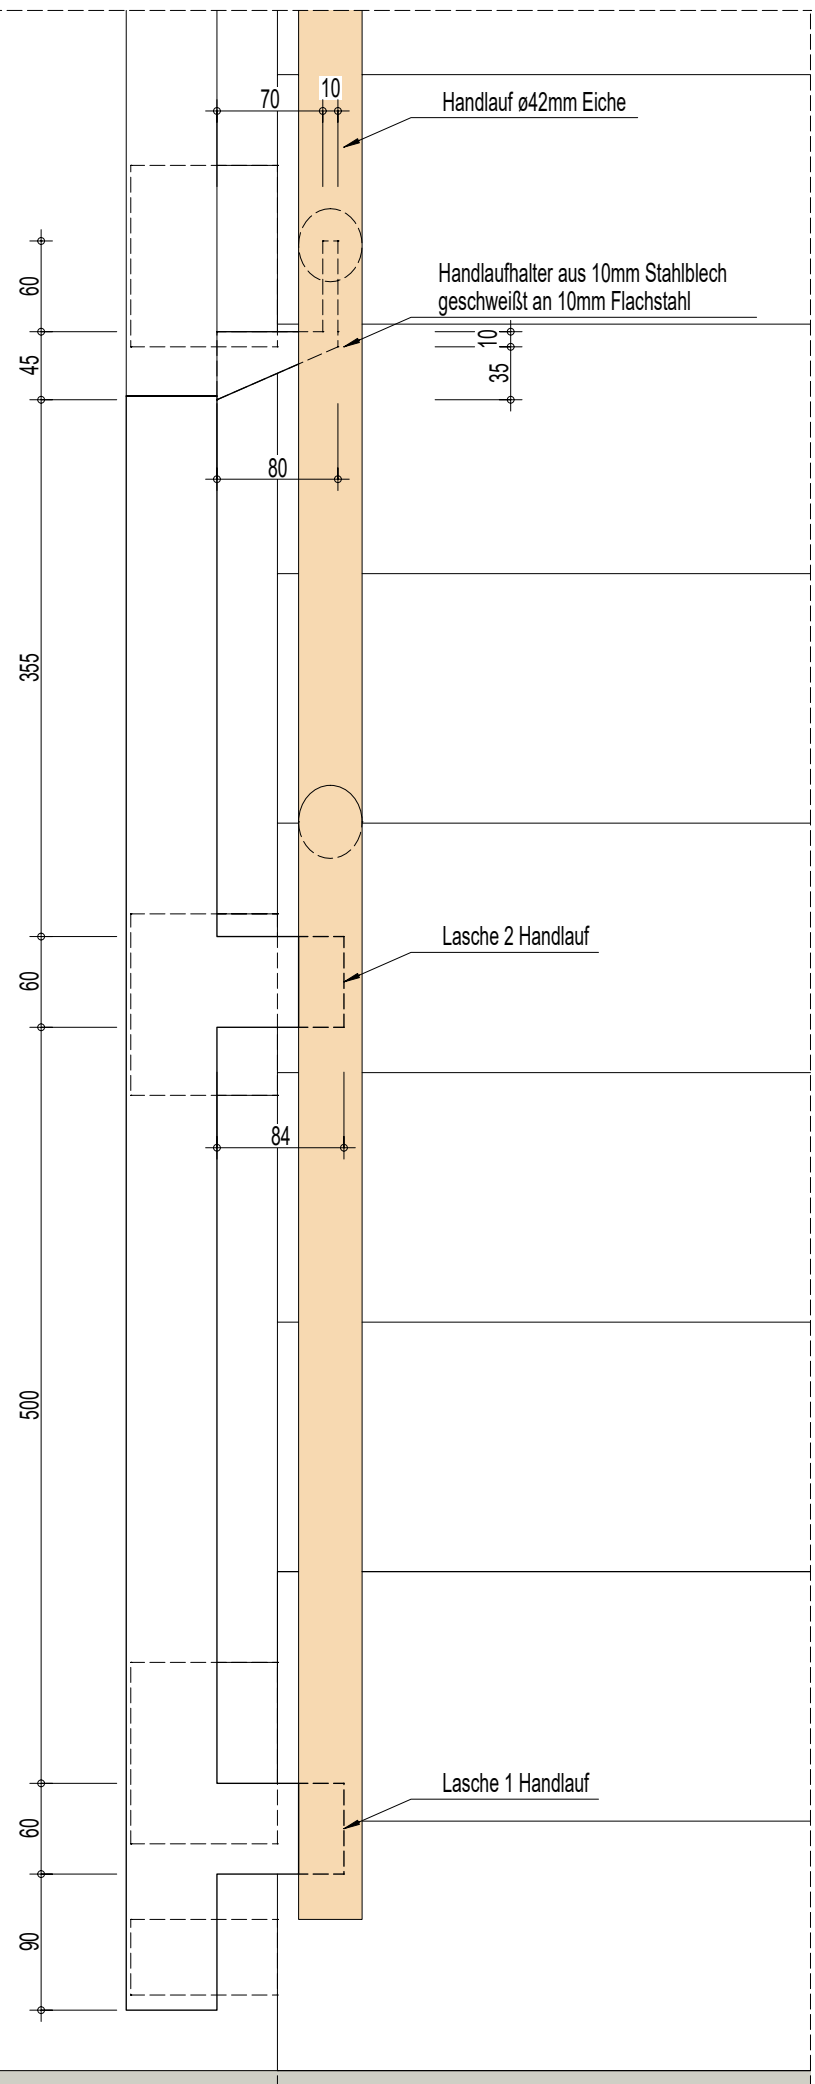

Vorabzug
 Stand: 23.01.2026

allgemeine angaben	alle Maße sind eigenverantwortlich vor ausführung am bau zu prüfen. unstimmigkeiten sind vor ausführungsbeginn der bauleitung zu melden. konstruktionspläne der statik und planungsunterlagen der fachingenieure sind zu beachten. tür- und brüstungshöhen beziehen sich auf oberkante fertigfußboden (OKFF).			plan projektor: 2024-07	planer: SS24	proj. se	bezugshöhe ±0,00 = 39,93 dHNN 2016
bauverhaben	GK GOS F - Erweiterung Grund- und Gesamtschule Schenkenland Berliner Straße 75 15746 Groß Köris			plan	Ausführungsplanung Geländer Tr-83 Treppe Süd		
	anordnlt 23.01.2026						
bauchschacht	Amt Schenkenland. f. d. Gem. Groß Köris Markt 9 13755 Teupitz			architektur	maßstab 1:20; 5		
	blattnummer 5-524VA						
					index		