

Legende

Allg. Topographie

- Befestigte Fläche
- Podest / Sockel
- Zaun
- Tor
- Holzmast
- Fahnenmast
- freistehender Briefkasten
- Gelände-Höhenpunkt
- Stahlrohrmast

Grünflächen

- Rasen
- Grünfläche
- Pflanzfläche
- Schnitthecke
- Strauchpflanzung
- Dachbegrünung
- Baumkronen
- Baumstumpf
- Sonstiges
- Böschung

Sonstiges

- Zaunpfosten
- Streugutbox
- Sitzbank
- Fahrradständer
- Kunstwerk
- Abfallbox
- Papierkorb
- allg. Punkt
- Pfeiler rund/eckig

Verkehrsanlagen

- Fahrbahn/Seitenstreifen
- Weg, befahrbare Fläche/ Flugverkehrsfläche
- Hinweisschild
- Verkehrszeichen
- Schilder, Pfahl

Gebäudebestand

Gebäude/Bauten

- Gebäude allg.
- Fundament
- Eingang
- überdachte Halle

Abwasser

Leitung/Haltung/Gerinne

- Regenwasser
- Schmutzwasser
- Mischwasser
- Sondersystem
- System unbekannt
- RW/MW/SW/Sonder/System unbek.

Dränleitung

- Regenwasser
- Mischwasser
- Sondersystem
- System unbekannt

Wasserversorgung

- Trinkwasserleitung
- Brauchwasserleitung
- Löschwasserleitung
- Rohwasser
- Wasserleitung allgemein

Schacht/Schachtdeckel

- Schacht/Schachtdeckel
- Straßenablauf
- Hofablauf

Schachtdeckel

- Schachtdeckel
- Absperrmatur
- Hydrant allgemein
- Überflurhydrant
- Unterflurhydrant

Gasversorgung

Gasversorgung

- Schaltschrank
- Gasleitung

Elektrische Anlagen

- Schaltschrank
- Verteiler/Schaltanlage
- Schranke
- Überwachungskamera
- Lüftungsrohr
- Lüftungsschacht
- Mittelspannung
- Niederspannung

ITK-Anlagen

- Antenne/Antennenmast
- Überwachungskamera
- Kabel Fernmeldung
- Kabelschacht
- Schacht
- Fernwärmeleitung

Wärmerversorgung

- Schaltschrank
- Gasleitung
- Entlüfter
- Absperrschieber
- Bodenstrahler
- Leuchte
- Straßenlaterne
- Blinklicht
- Kabelschacht allgem.
- Kabelbündel
- Kabel Strom/ITK
- Sprechanlage
- Notrufsäule/-telefon
- Klimaanlage
- Leerrohr Fernmeldung
- Absperrmatur

Legende Baustelleneinrichtung

Großgeräte

- Standort Turmdrehkran TDK (Obendreher)
- Auslegerlänge

Gebäude und Container

- Büro Bauleiter
- Teeküche
- WC, Duschen (San.)
- Abfallcontainer
- Sammelpunkt
- Parkplatz
- Baustellenausfahrt

Verkehrs-/ Transportwege


- Sammelpunkt
- Parkplatz
- Baustellenausfahrt

Baustellensicherung

- Schutzbelag Recycling
- Bauzaun Metall
- Bauzaun Holz
- Baustellentor
- Provisorische Baustraße freifalten, keine Materiallagerung
- Lastverteilplatten im Bereich der Fernwärmeleitungen

Medienversorgung

- Wasser (Hydrant)
- Bauwasseranschluss
- Abwasserleitung
- Telefonanschluss
- Stromanschluss
- Anschlussverteiler
- Baustromverteiler
- frei verlegte Leitung
- erdverlegte Leitung
- Kabelbrücke
- Treppenturm
- Lichtmast mit LED-Strahler

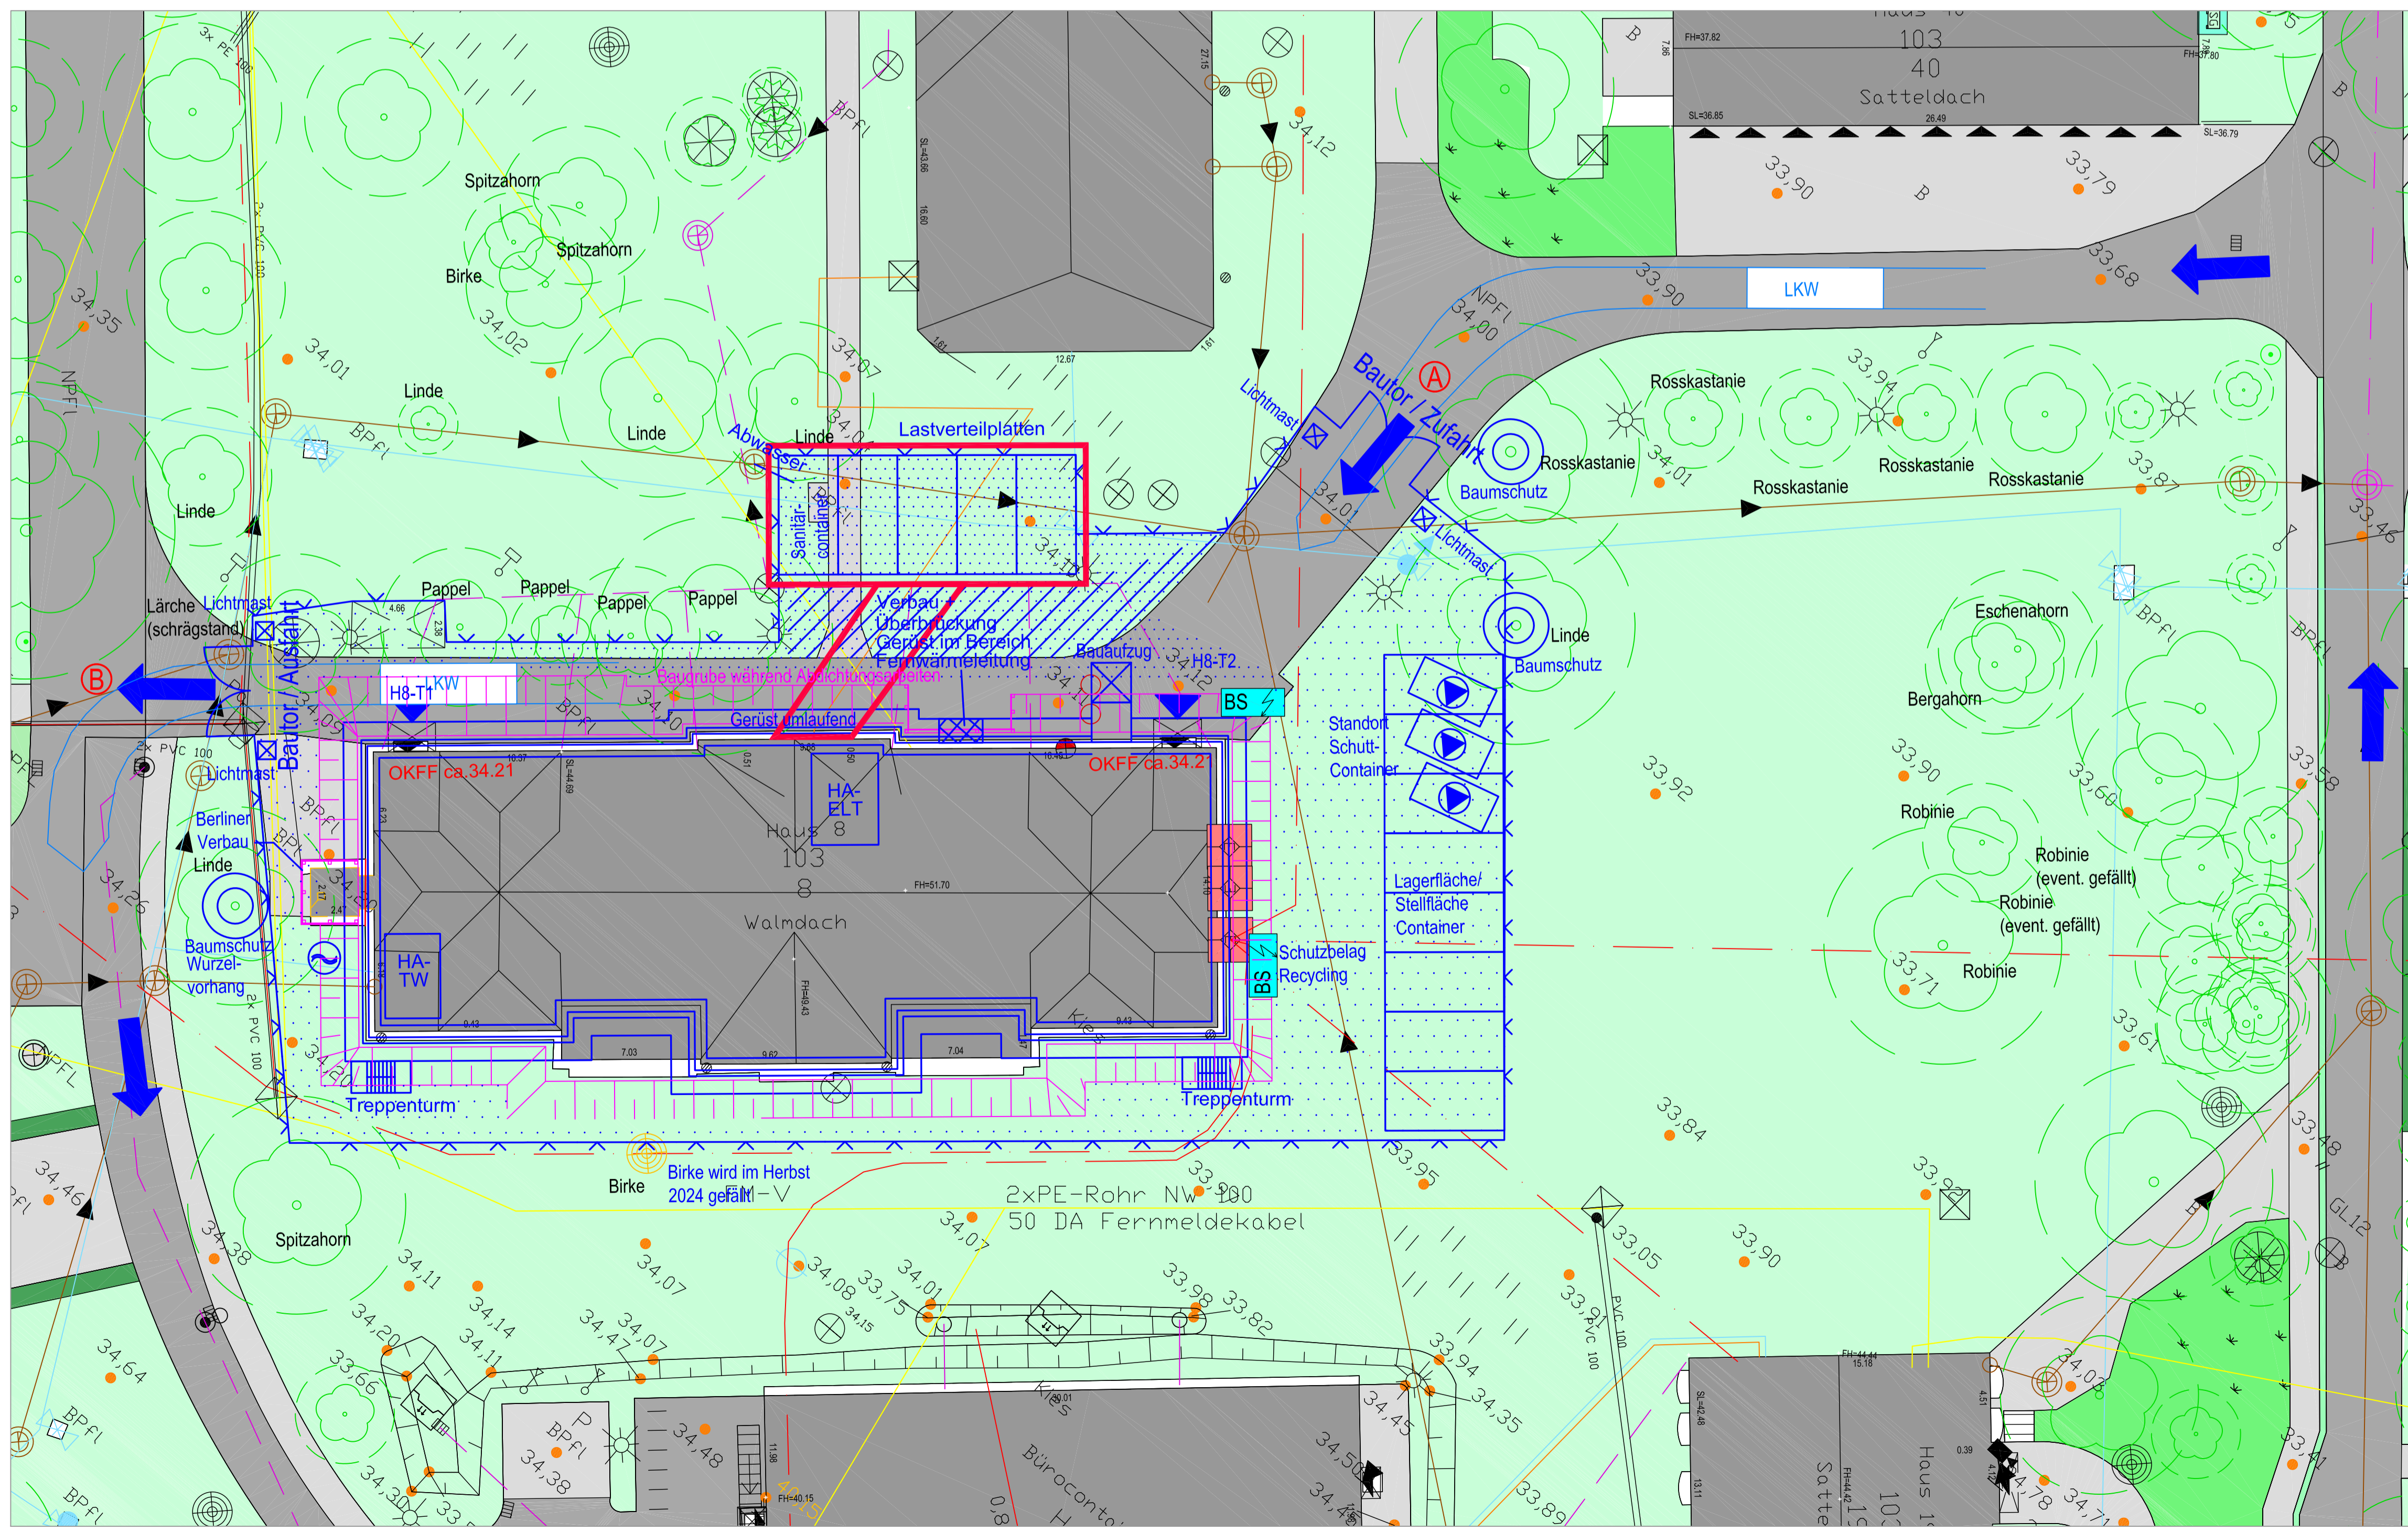

Baumbestand und Baumkronendurchmesser gemäß topographischer Aufnahme vom 15.03.2023 durch Vermessungsbüro Peickvermessung Beelitz

OK FF ±0.00 = 35.645 m ü. NHN

ZUR AUSFÜHRUNG FREIGEgeben

Alle Maße sind am Bau zu prüfen				
<p>8</p>	02	14.10.2024	IGE	Anpassung Baugrube am Aufzug, Zur Ausführung freigegeben
	01	12.06.2024	IGE	Ergänzung Lastverteilplatten, Baumschutz am Baudor, Bezeichnung Lichtmast
	00	18.04.2024	IGE	Erstellung für LV Baustelleneinrichtung
	Index	Datum	Bearbeiter	Änderung
Ressort	Bundesministerium des Innern und für Heimat			
Baumaßnahme	BlmA BPOL Comp. 8 / 13 / 14 Sanierung und bedarfsgerechte Herrichtung Haus 8 Heinrich-Mann-Allee 103 - 14473 Potsdam			
Planungsphase	Ausführungsplanung			
Planbezeichnung	Lageplan Baustelleneinrichtung Haus 8			
Planformat	Maßstab:	1:200	Plangröße:	841 x 594 mm
	gezeichnet:	IGE	18.04.2024	geprüft:
				FMA
				18.04.2024
Maßnahmeträgerin	Bundesanstalt für Immobilienaufgaben			
Maßnahmen-Nr. BlmA:	53119 Bonn		Hauptstelle Potsdam: Berliner Str. 98-101	
BA-PD 142413-A02	Ellerstraße 56		14467 Potsdam	
Bauverwaltung	Brandenburgischer Landesbetrieb für Liegenschaften und Bauen GB Baumanagement, Bereich Bundesbau Sophie-Alberti-Straße 4-6 14478 Potsdam			
BLB	Tel.: 0331 / 58181-0		Fax: 0331 / 58181-199	
	E-Mail: info@blb.brandenburg.de			
Gebäudeplaner				
Tragwerksplaner				
Planer Technische Ausrüstung - HLS				
Planer Technische Ausrüstung - ELT				
Außenanlagen				
Unterschrift Planer:				Unterschrift Bauherr: