


HEINRICH-MANN-ALLEE

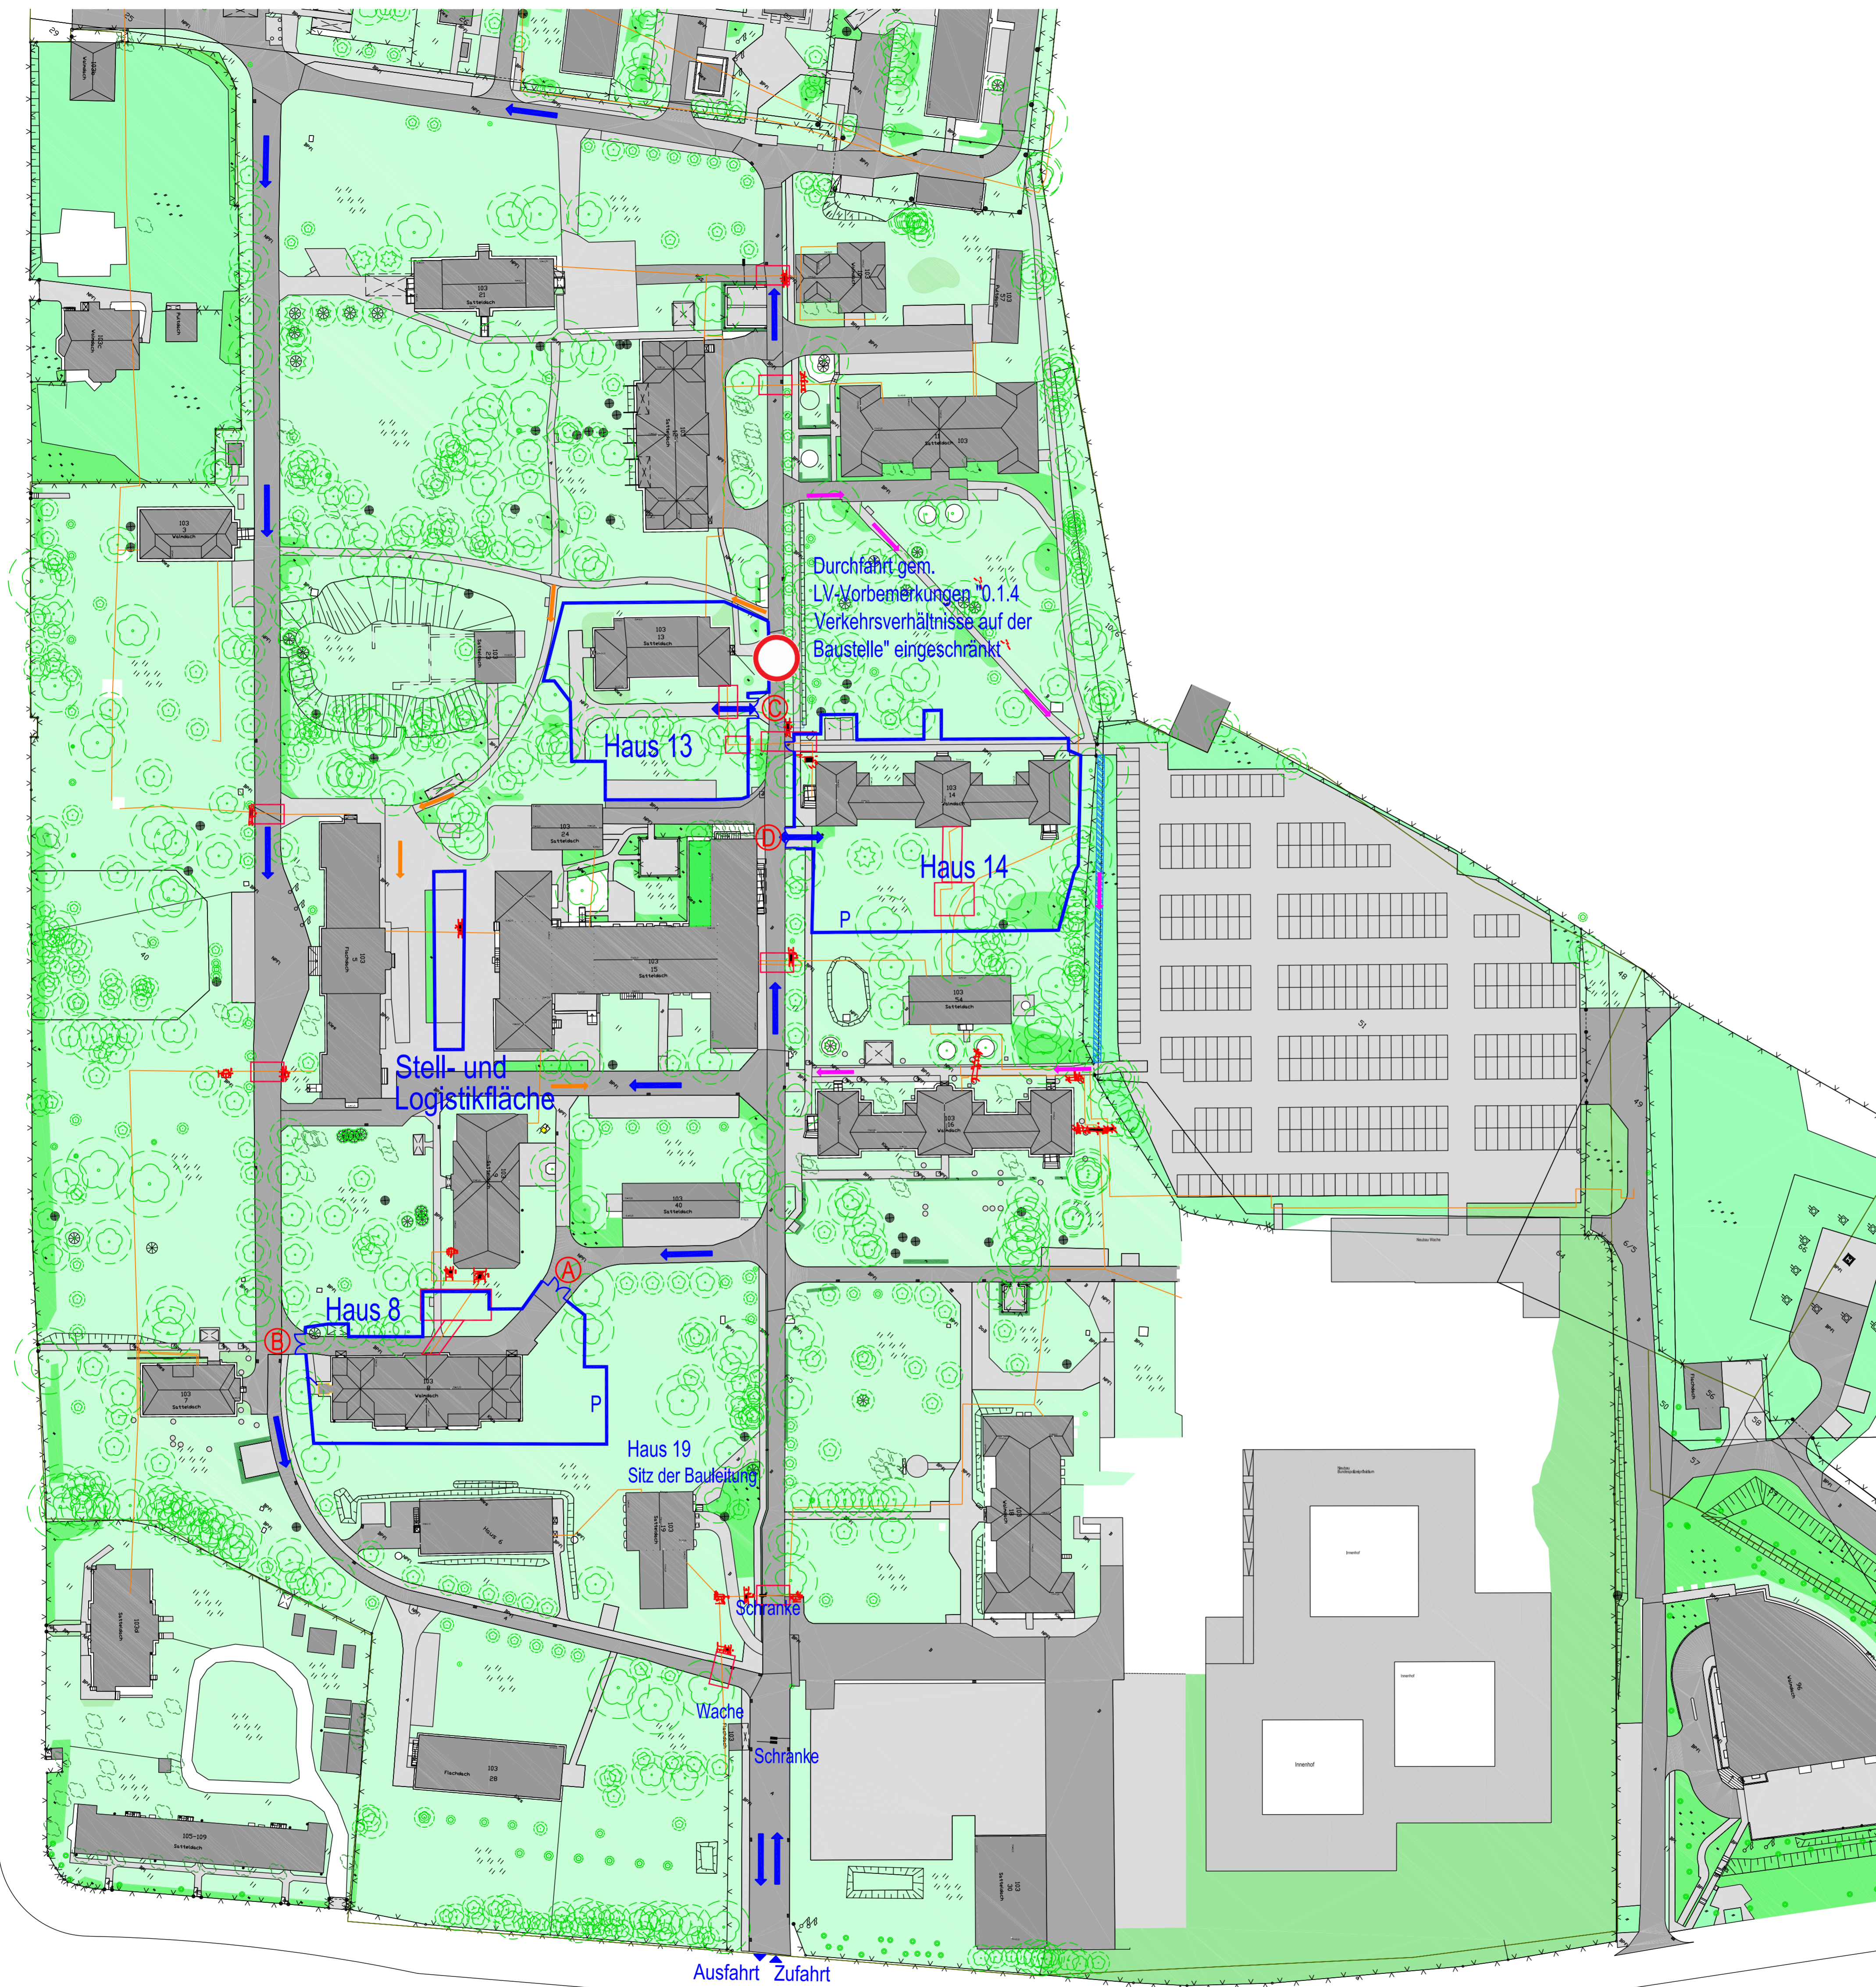

HORSTWEG

- Fernwärmeleitungen
- Lastverteilplatten im Bereich der Fernwärmeleitungen
- P** Parken

Zufahrt / Verkehr

Zufahr zur Liegenschaft / Baustelle einschließlich der Zugangskontrolle über Hauptzufahrt Horstweg

Auf der Liegenschaft gilt die STVO. Es sind die Hauptverkehrswege zu nutzen, Abkürzungen sind unzulässig. Geschwindigkeitsbeschränkungen und Einbahnstraßenregelungen sind zwingend einzuhalten.

ZUR AUSFÜHRUNG FREIGEgeben

Alle Maße sind am Bau zu prüfen

03	05.01.2026	IGE	Haus 8/14 Parkzone erglndt						
02	14.10.2024	IGE	Verlegung Sitz Baueinrichtung von Haus 6 nach Haus 19. Zur Ausfhrung freigegeben						
01	12.06.2024	IGE	Ergnzung Pkw-Liegeplte und Lastverteilplatten						
00	18.04.2024	IGE	Erstellung LV Baueinrichtung						
Index	Datum	Bearbeiter	nderung						
Ressort	Bundesministerium des Innern und fr Heimat								
Baumaßnahme	BImA BPOL Comp. 8 / 13 / 14 Sanierung und bedarfsgerechte Herrichtung Haus 8 / 13 / 14 Heinrich-Mann-Allee 103 - 14473 Potsdam								
Planungsphase	Ausfhrungsplanung								
Planbezeichnung	Lageplan Baueinrichtung bersicht								
Planformat	Maßstab:	1:750	Plangröße:	841 x 670 mm	Plancode:	142413_0000_5_AH_BE_ÜBE			
	gezeichnet:	IGE	Datum:	18.04.2024	geprüft:	FMA	18.04.2024		
Maßnahmentrgerin	Maßnahmen-Nr. BImA: BA-PD 142413-A02								
Bauverwaltung									
Gebäudeplaner									
Tragwerksplaner									
Planer Technische Ausrstung - HLS									
Planer Technische Ausrstung - ELT									
Außenanlagen									
Unterschrift Planer :					Unterschrift Bauherr :				