


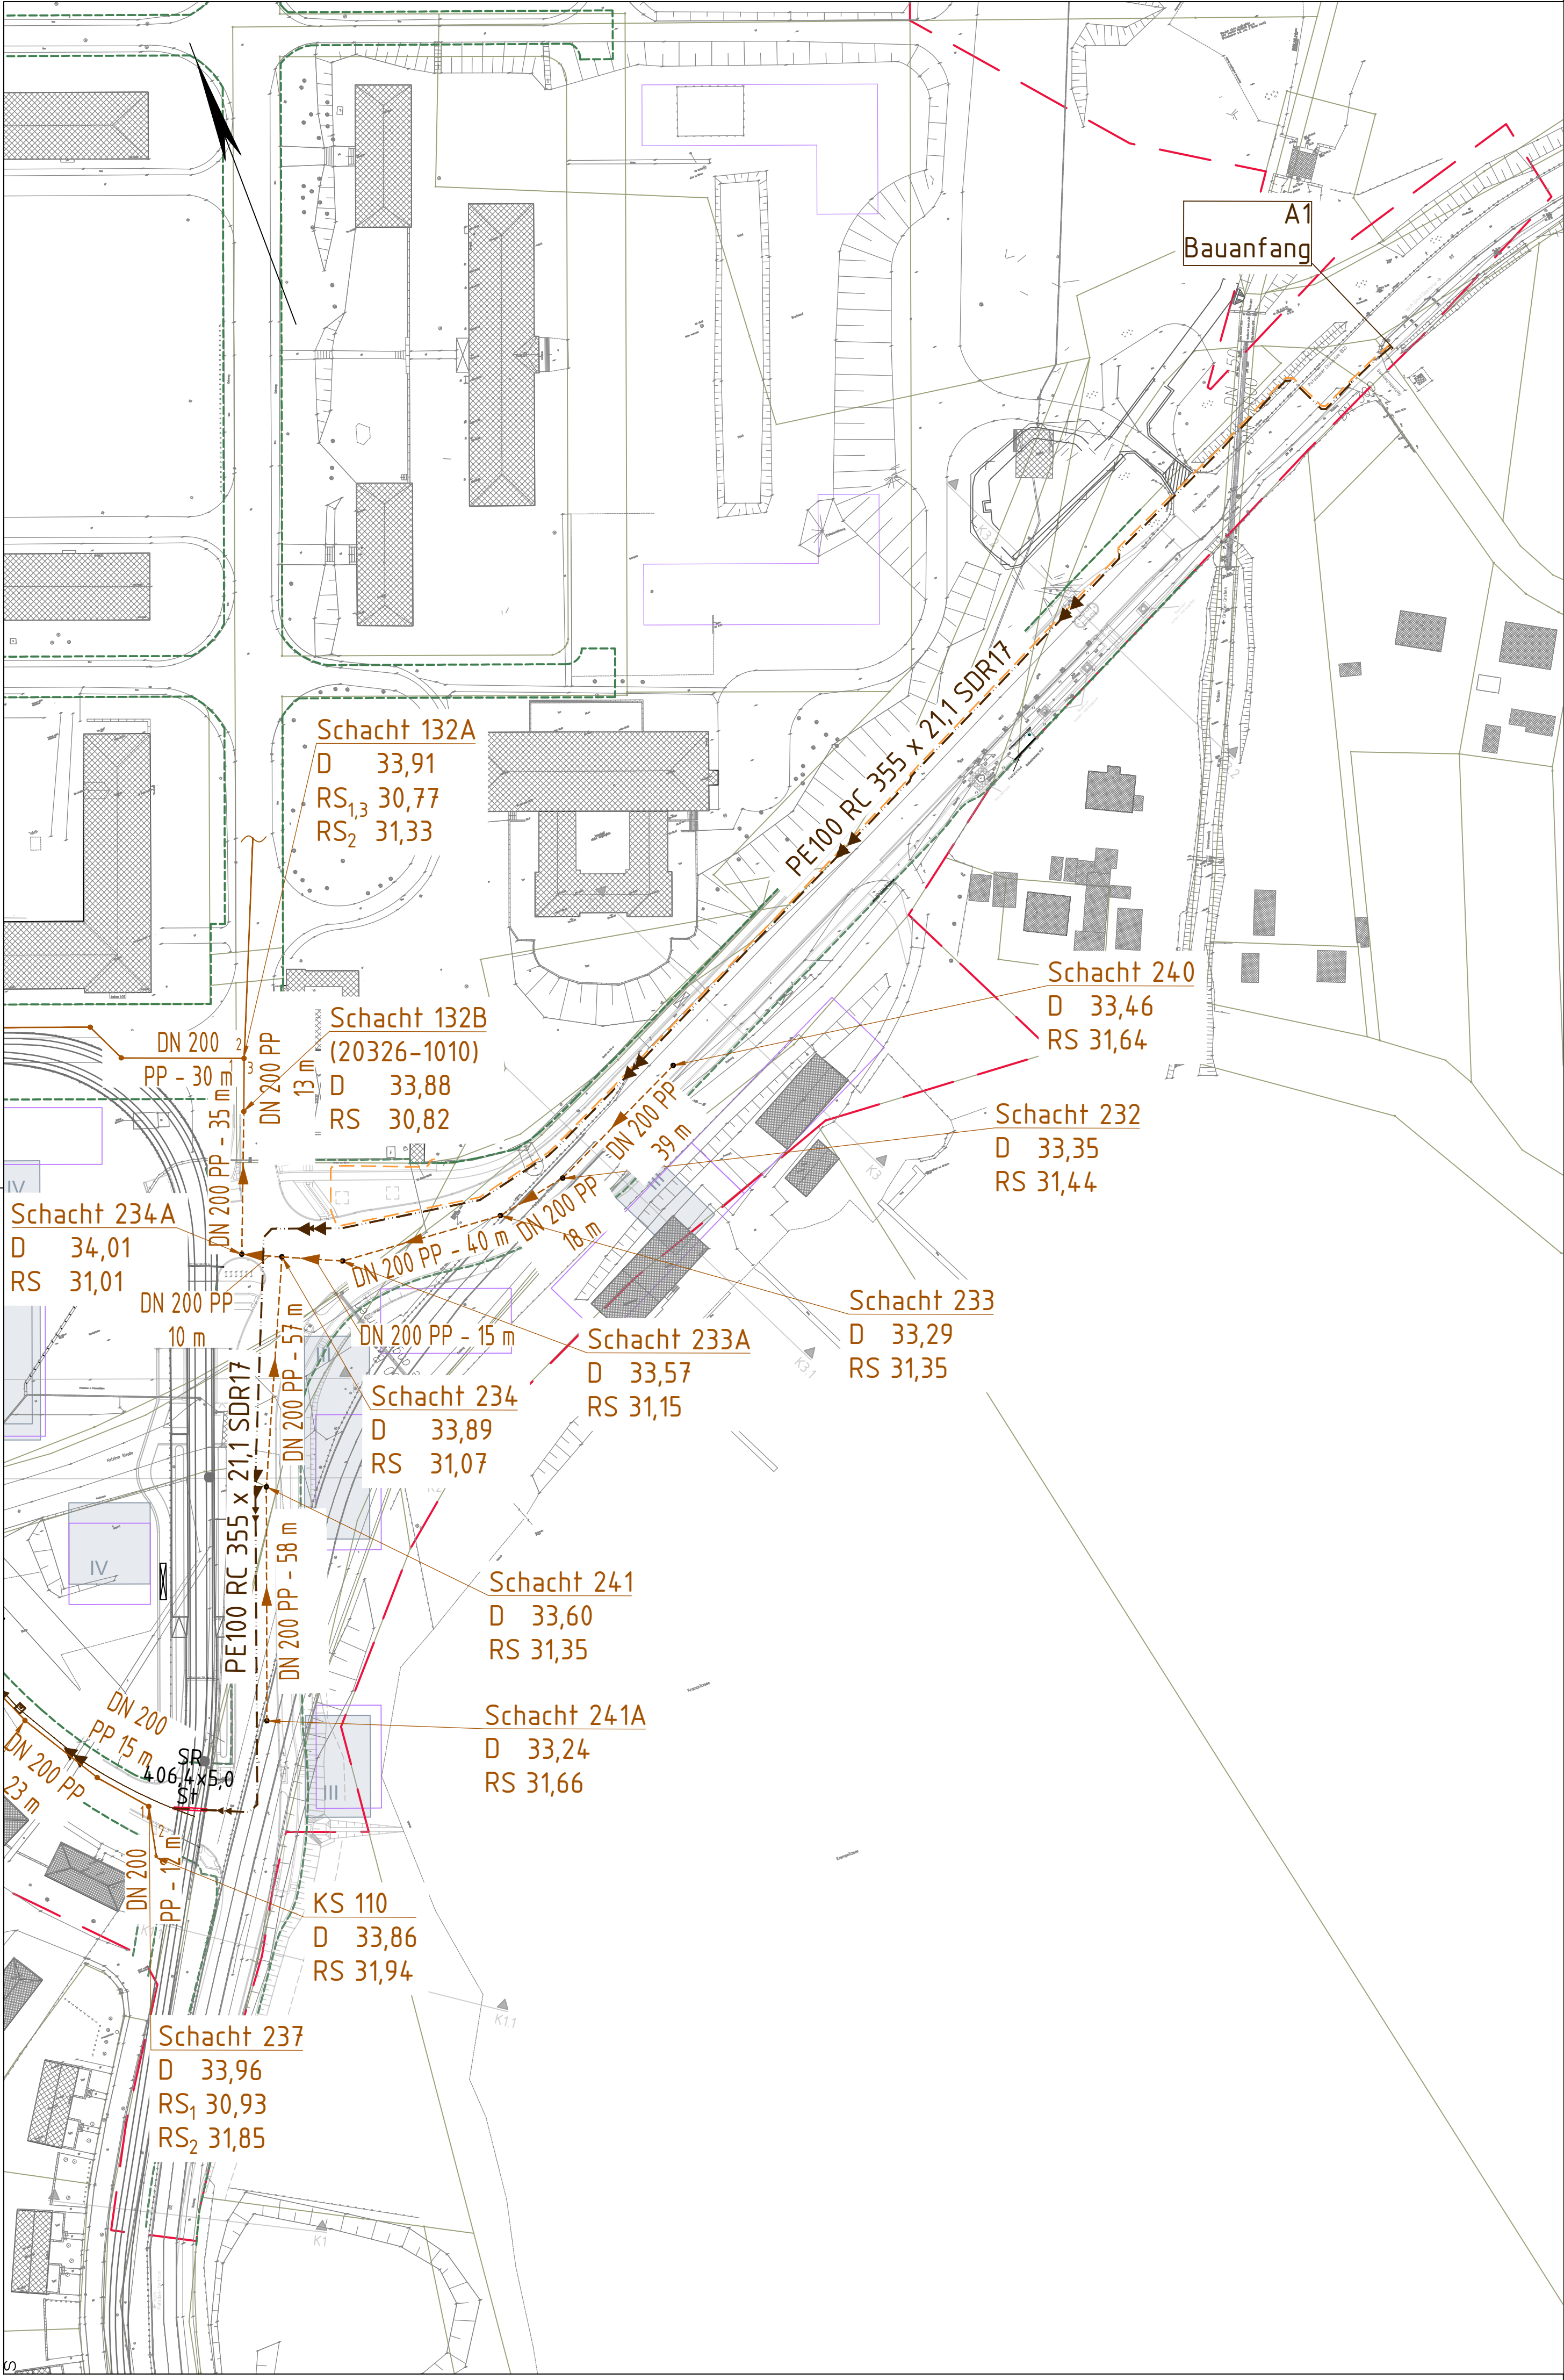

LEGENDE Städtebau

Bestand Gebäude

Neubau Gebäude

gepl. Bebauung als Berechnungsgrundlage für Bedarfsermittlung

Vorgesehene Anschlussrichtung

Grenze Bauabschnitt 1.BA

Baugrenze (§ 9 Abs. 1 Nr. 2 BauGB, § 23 BauNVO)

Entwicklungsbereich

Straßenbegrenzungslinie

LEGENDE Vermessung

Schornstein

Einzelanlage, unter Denkmalschutz

Bauwerk, unterirdisch

Gebäude, zerstört

Dachformen

Fernwasserleitung, Symbol

Schacht

Verteiler, Schaltkasten

Schilderfahrl, Gas

Merkstein, Trink-, Nutzwasserversorgung

Stamm/Baumkrone

Bu 05/10 Art Stammdurchm./Kronendurchm.

Kanaldeckel,eckig

Wasserständer

Ablauf

Schacht eckig

Grundwassermeßstelle

Einstiegsschacht, allgemein

Hydrant, oberirdisch

Hydrant, unterirdisch

Wasserschieberkappe

Gasschieberkappe

Kabelkasten

Stahlbetonmast

Holz/Metalleitungsmast

Stahlrohrmast

Poller

Haltestelle, Bus/Straßenbahn

Laubbusch, -strauch

Wegweiser von besonderer Bedeutung

freistehende Warntafel

Laterne, elektrisch

Fahnenmast, freistehend

Strassenkante undeutlich

Zaun mit Grundmauer

Zaun, top. bedeutend

Stützmauer, top. bed

Mauer

Strauchbuschgr.,Begr

Hecke

Kastenninne

Biotop/ NSG

Flurgrenze

Flurstücksgrenze

Flurstücksnummer

125

LEGENDE Schmutzwasserkanalisation

Bestand

Abwasserdruckleitung mit Fließrichtung, Dimension und Material

Schmutzwasserkanal mit Schacht, Fließrichtung und Haltungsangaben

Schachtnummer Schmutzwasser Deckeloberkante Rohrsohle

Planung

Schmutzwasserkanal mit Schacht, Fließrichtung und Haltungsangaben

Schachtnummer Schmutzwasser Deckeloberkante Rohrsohle

Abwasserdruckleitung mit Material, Dimension, SDR-Stufe, Fließrichtung und Schieber

Leerrohr für ADL

Schutzrohr

a	Aktualisierung nach Prüfung AG	09.01.2026	Lyubchenko
Index	Art der Änderung	Datum	Zeichen

Buswendeanlage Stadtplatz 1	Müller Reimann Architekten	25.02.2020
Gebäude K14-K21	Deutsche Wohnen	10/2019
Straßenbahnanlagen	Ramboll GmbH	17.04.2025
Massenplan Gebäude	Entwicklungsträger Krampnitz-ProPotsdam GmbH	06/2020
Vermessung / Kataster	Derksen und König ObVI	06/2020
Plangrundlage	aufgestellt von	Stand

arge

KRAMPNITZ

bearbeitet

gezeichnet

geprüft

herausgegeben

18 044 000/P1000354

Weinke

Lyubchenko

Lemke

24.09.2025

Träger der Baumaßnahme

ENTWICKLUNGSTRÄGER

Krampnitz – ProPotsdam

Netzgesellschaft

Potsdam

EWP

Stadtwerke Potsdam

geprüft/ gesehen

Ausführungsplanung

Landeshauptstadt Potsdam

Unterlage 3.4

Blatt-Nr. 1/1

Übersichtslageplan

Schmutzwasserkanalisation

Lagesystem ETRS 89/ UTM

Höhensystem DHHN 2016

Maßstab 1 : 1.000

Erschließung des Entwicklungsbereiches Krampnitz

1. Bauabschnitt

VE03 Potsdamer Chaussee (B2)

geprüft/ gesehen

geprüft/ gesehen

Gilt nur für

die Ausschreibung

Datei: P:\P1000354\5_Plane\55_Ausf_1.BA_VE03\551_Akad\03_AP_UlP_B2_VE03.dwg