


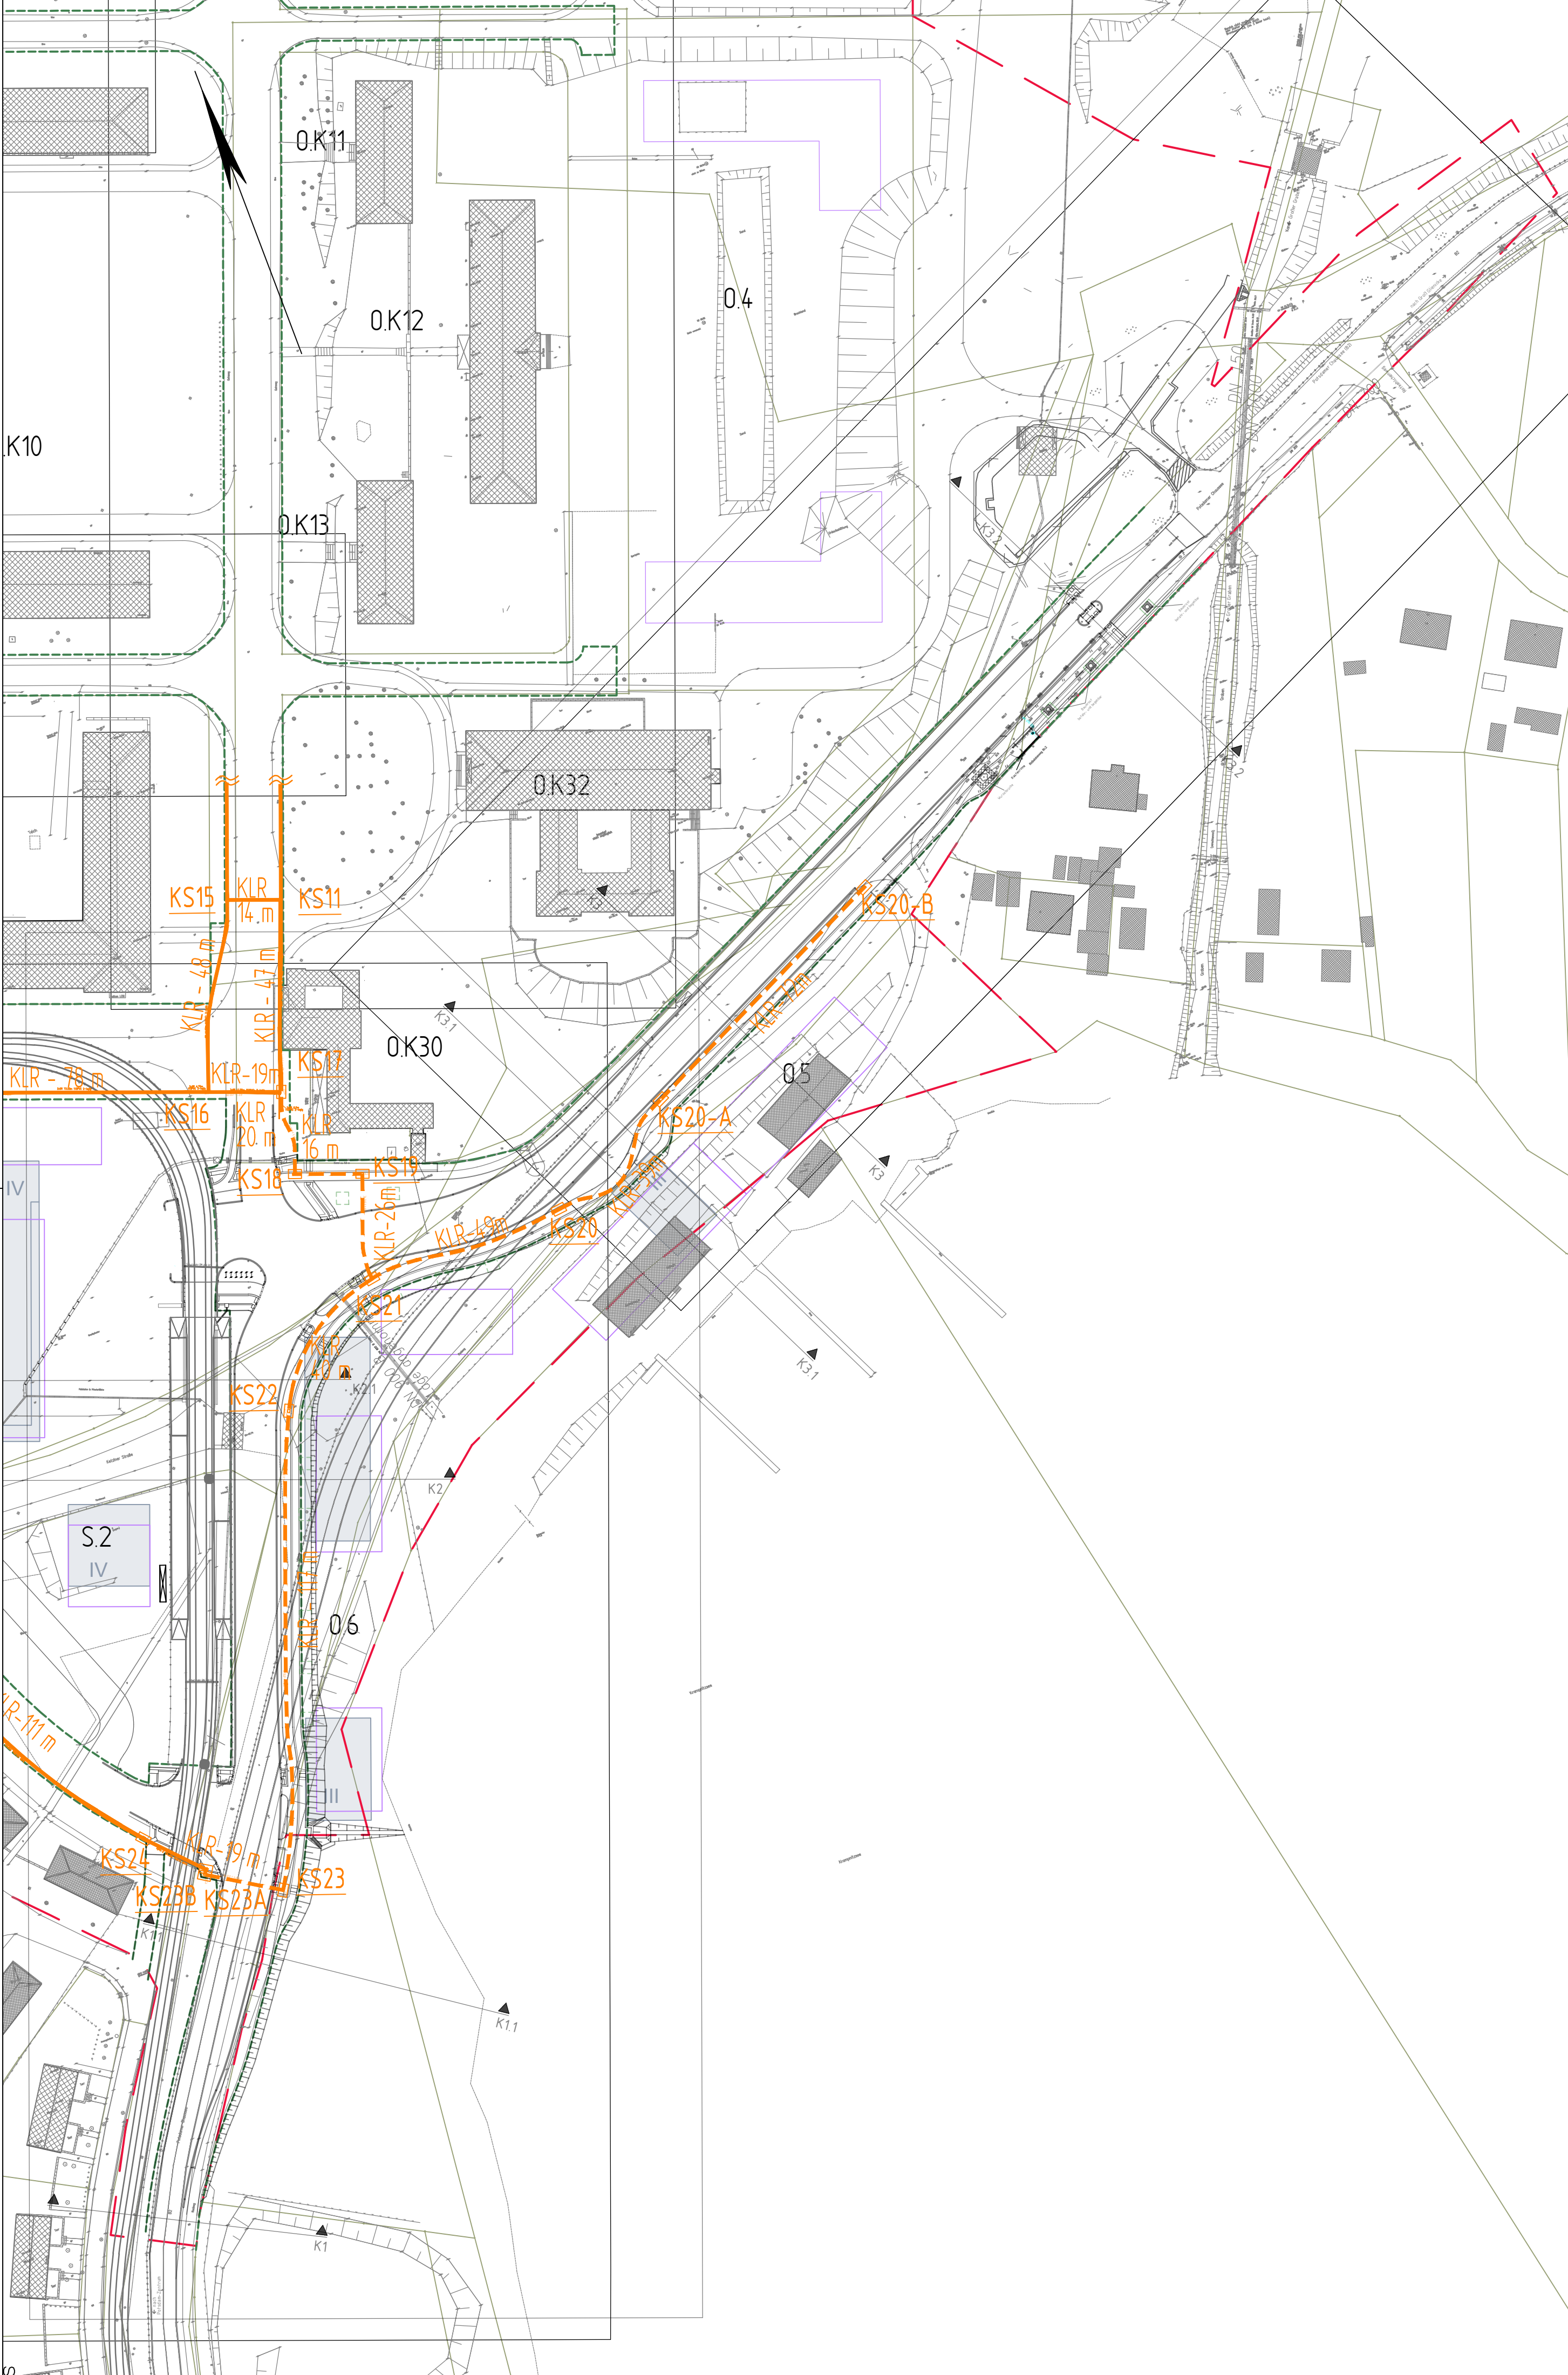

LEGENDE Städtebau


	Bestand Gebäude		Baugrenze (§ 9 Abs. 1 Nr. 2 BauGB, § 23 BauNVO)
	Neubau Gebäude		Entwicklungsbereich
	gepl. Bebauung als Berechnungsgrundlage für Bedarfsermittlung		Straßenbegrenzungslinie
	Grenze Bauabschnitt 1.BA		

LEGENDE Vermessung

	Schornstein		Stamm/Baumkrone		Gasschieberkappe		Strassenkante undeutlich
	Einzelanlage, unter Denkmalschutz		Art Stammdurchm./Kronendurchm.		Kabelkasten		Zaun mit Grundmauer
	Bauwerk, unterirdisch		Kanaldeckel/eckig		Stahlbetonmast		Zaun, top. bedeutend
	Gebäude, zerstört		Wasserstand		Holz/Metalleitungsmast		Stützmauer, top. bed.
	Dachformen		Ablauf		Stahlrohrmast		Stützmauer, top. bed.
	FW Fernwasserleitung, Symbol		Schacht eckig		Polter		Stützmauer, top. bed.
	Schacht		Grundwassermeßstelle		Halteselle, Bus/Straßenbahn		Stützmauer, top. bed.
	Verteiler, Schaltkasten		Einstiegsschacht, allgemein		Laubbush, -strauch		Stützmauer, top. bed.
	Schilderpfahl, Gas		Hydrant, oberirdisch		freistehende Warntafel		Stützmauer, top. bed.
	Merkstein, Trink-, Nutzwasserversorgung		Hydrant, unterirdisch		Laterne, elektrisch		Stützmauer, top. bed.
			Wasserschieberkappe		Fahnenmast, freistehend		Stützmauer, top. bed.

LEGENDE Kabelleerrohr

	KLR - 110 m		Kabelleerrohr 4 x d 110 PE mit Kabelzugschacht und Länge
	KS20		

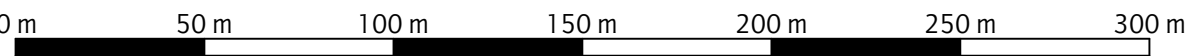

a	Aktualisierung nach Prüfung AG	09.01.2026	Lyubchenko
Index	Art der Änderung	Datum	Zeichen

Buswendeanlage Stadtplatz 1	Müller Reimann Architekten	25.02.2020
Gebäude K14-K21	Deutsche Wohnen	10/2019
Straßenbahnanlagen	Ramboll GmbH	17.04.2025
Massenplan Gebäude	Entwicklungsträger Krampnitz-ProPotsdam GmbH	06/2020
Vermessung / Kataster	Derksen und König ObVI	06/2020
Plangrundlage	aufgestellt von	Stand

 arge Erschließungsplanung KRAMPNITZ	bearbeitet	Weinke
	gezeichnet	Lyubchenko
	geprüft	Lemke
	herausgegeben	24.09.2025
	18 044 000/P1000354	

Träger der Baumaßnahme	geprüft/ gesehen

Ausführungsplanung

Landeshauptstadt Potsdam	Unterlage 3.6 Blatt-Nr. 1/1	Index a
Lagesystem ETRS 89/ UTM	Höhensystem DHNN 2016	Maßstab 1:1000
Erschließung des Entwicklungsbereiches Krampnitz 1. Bauabschnitt VE03 Potsdamer Chaussee (B2)		
geprüft/ gesehen	geprüft/ gesehen	
Gilt nur für die Ausschreibung		