


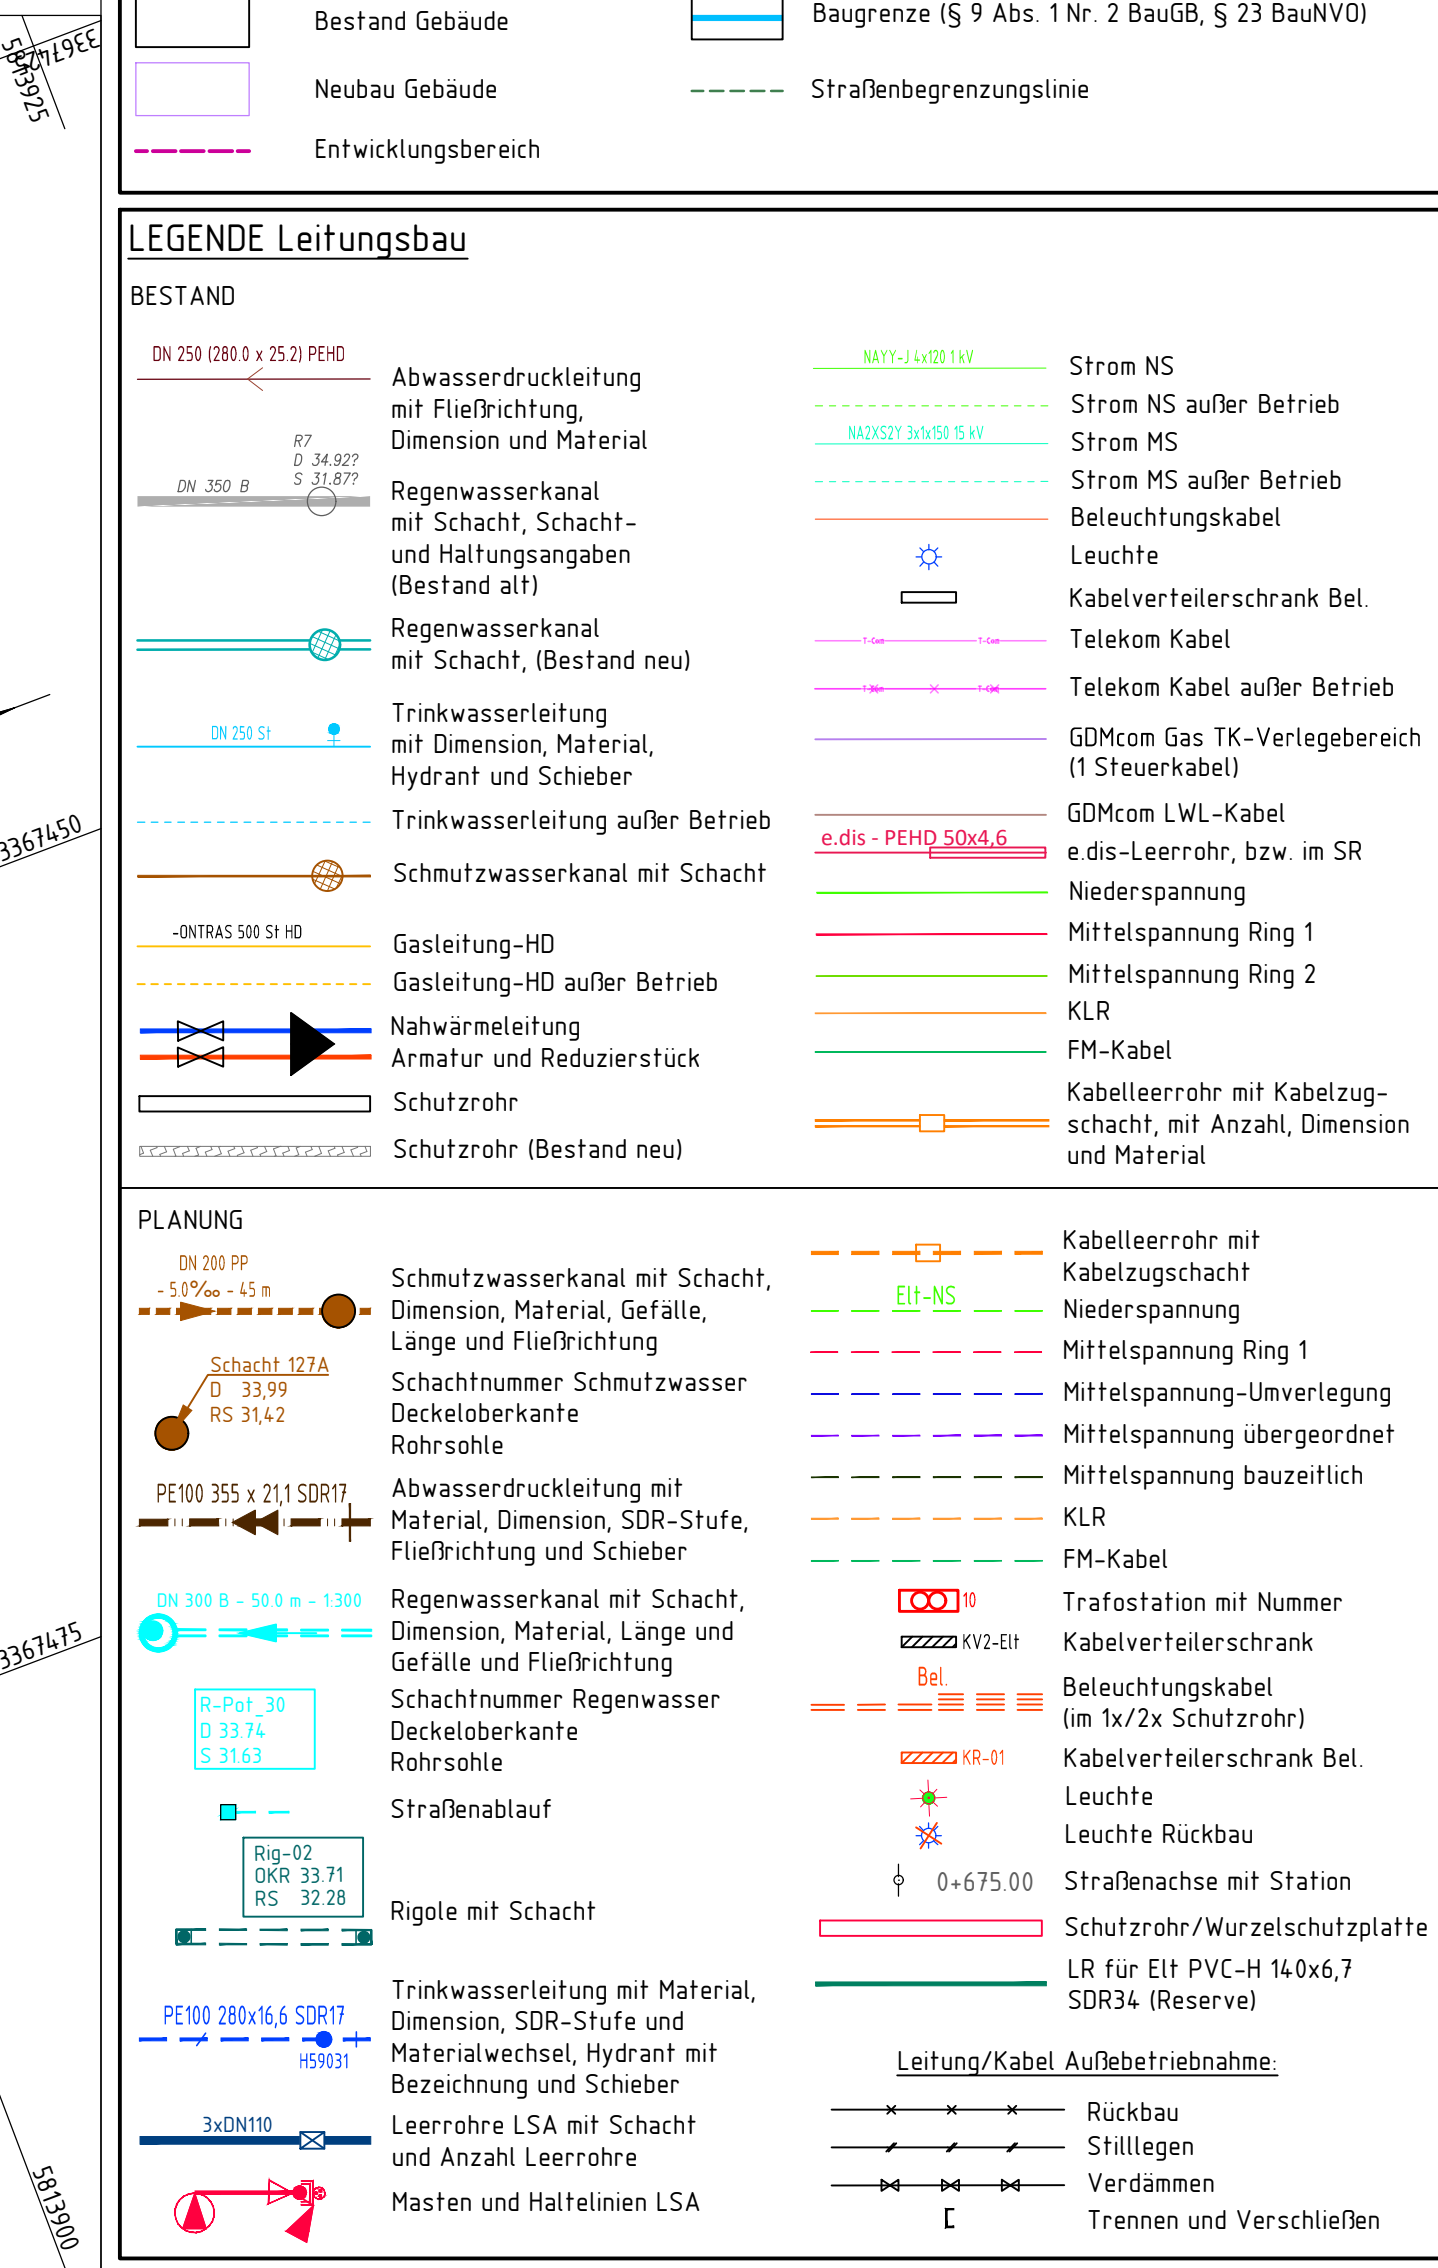

FREMDPLANUNG

- Fahrleitungsmasten Tram (VP)
- Signalmast (VP)
- Haltestelle (VP) / Induktionsschleife (VP)
- Haltestelle (VP) / Gleise (VP)

Leerröhrrasse Tram (VP)


SONSTIGES

- vorhandener Baum im Baubereich
- zu schützender Baum
- ⊗ Baumfällung geplant
- ⊗ Baumfällung bereits gefällt

gepl. späterer Bauminstand

**B 12/19
R6 12/19**

Baugrundaufschlüsse GdÜ

[illegible]

b	Aktualisierung nach Prüfung AG	09.01.2026	Lyubchenko
a	Entfall Wärmeplanung, Aktualisierung Regenwasser	24.09.2025	Lyubchenko
Index	Art der Änderung	Datum	Zeichen

Buwendeanlage Stadtplatz 1	Müller Remann Architekten	25.02.2020
Gebäude 1 (4.2)	Deutsche Wohnen	10/2019
Vermessung / Kataster	Deukens und König GbV	06/2020
Pfanggrundlage	aufgestellt von	Stand

	gezeichnet	Lyubchenko
	geprüft	Lemke
	herausgegeben	22.07.2025
18 044 000/P1000354		

Träger der Braunsstraße  ENTWICKLUNGSTRÄGER Kooperation – Partnerschaft  Netzgesellschaft Potsdam  EWP Stadtwerke Potsdam	geprüft/ gesehen

Ausführungsplanung

Landeshauptstadt Potsdam		Unterlage Blatt-Nr.	5.4 1/2	Index	b	
		Koordinierter Leitungsplan				
Lagensystem		ETRS 89/ UTM	Höhenystem	DHHN 2016	Maßstab	1 : 250
Erschließung des Entwicklungsbereiches Krampnitz 1. Bauabschnitt VE03 Potsdamer Chaussee (B2)						
geprüft/ gesehen			geprüft/ gesehen			
Gilt nur für die Ausschreibung						

geprüft/ gesehen

Gilt nur für
die Ausschreibung