


Datei: W:\projekte\2025\25034200-RW-Zisterne Steubenpl\02\_CAD\05\_AUSFÜHRUNG\_VestraCAD\E-IP-Zisterne-Steubenpl-Pdm.dwg  
 zuletzt bearbeitet und vorgeprüft am: 05.01.2026 durch: Hupka

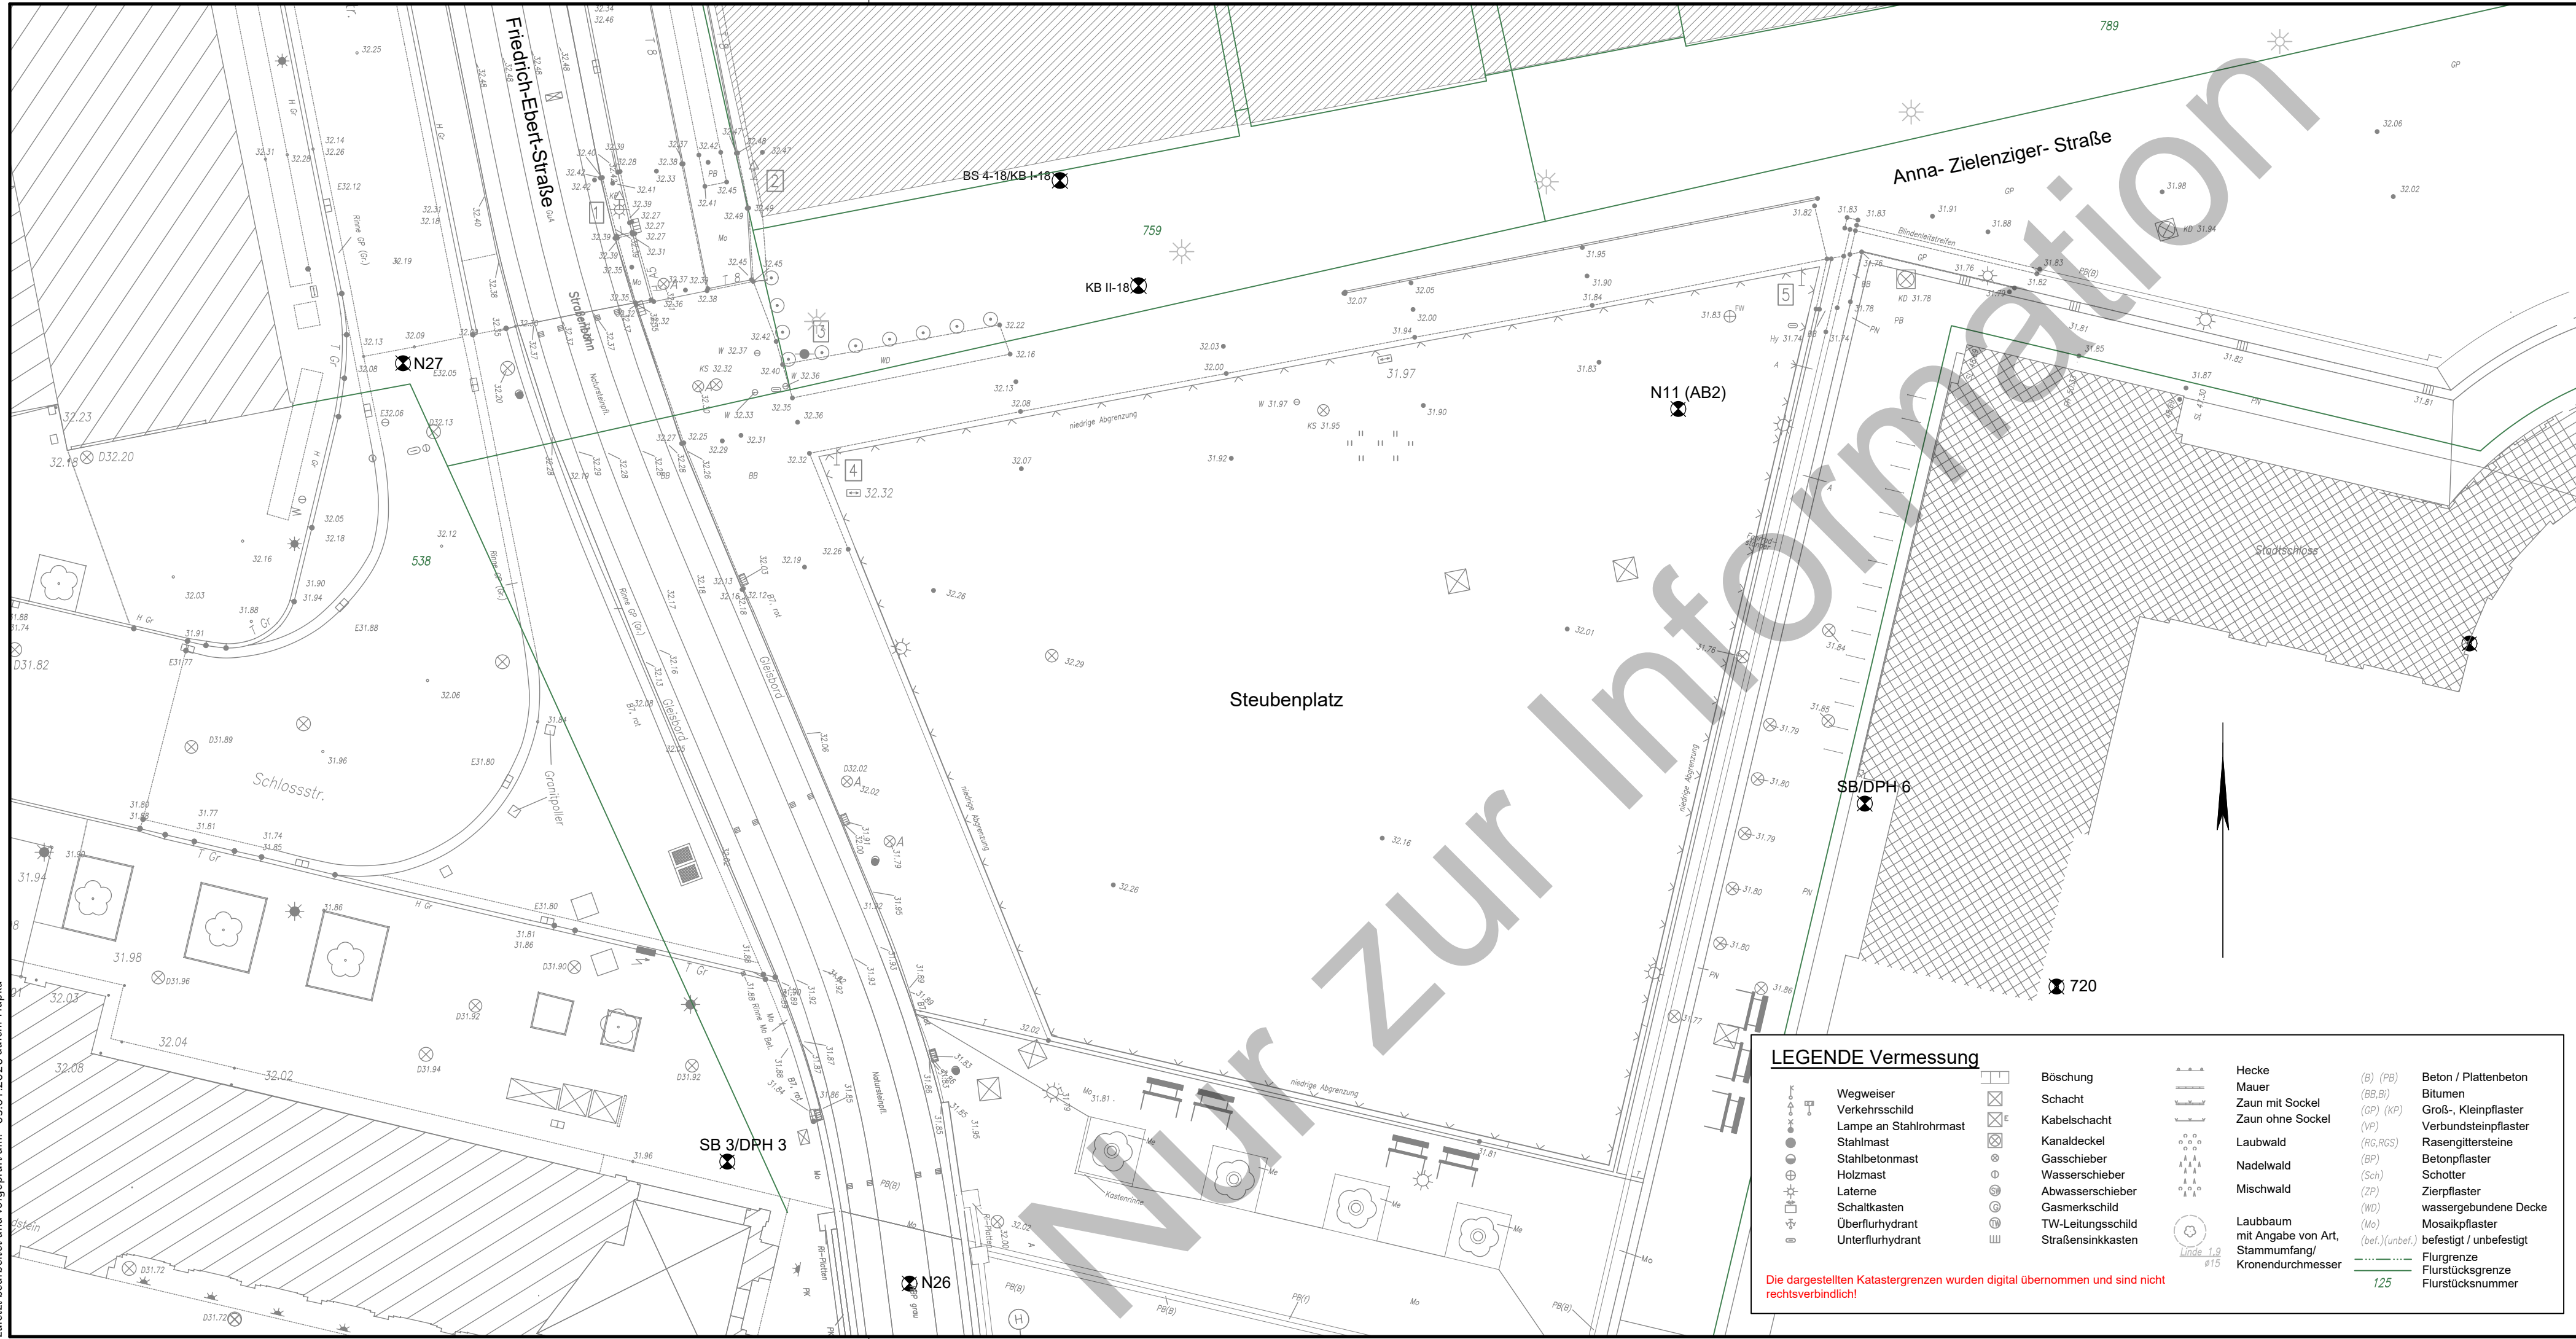

**LEGENDE Vermessung**

<ul style="list-style-type: none"> <li>Wegweiser</li> <li>Verkehrsschild</li> <li>Lampe an Stahlrohrmast</li> <li>Stahlmast</li> <li>Stahlbetonmast</li> <li>Holzmast</li> <li>Laterne</li> <li>Schaltkasten</li> <li>Überflurhydrant</li> <li>Unterflurhydrant</li> </ul>	<ul style="list-style-type: none"> <li>Böschung</li> <li>Schacht</li> <li>Kabelschacht</li> <li>Kanaldeckel</li> <li>Gasschieber</li> <li>Wasserschieber</li> <li>Abwasserschieber</li> <li>Gasmerkschild</li> <li>TW-Leitungsschild</li> <li>Straßensinkkasten</li> </ul>	<ul style="list-style-type: none"> <li>Hecke</li> <li>Mauer</li> <li>Zaun mit Sockel</li> <li>Zaun ohne Sockel</li> <li>Laubwald</li> <li>Nadelwald</li> <li>Mischwald</li> <li>Laubbaum mit Angabe von Art, Stammumfang/ Kronendurchmesser</li> </ul>	<ul style="list-style-type: none"> <li>(B) (PB) Beton / Plattenbeton</li> <li>(BB, B) Bitumen</li> <li>(GP) (KP) Groß-, Kleinpflaster</li> <li>(VP) Verbundsteinpflaster</li> <li>(RG, RGS) Rasengittersteine</li> <li>(BP) Betonpflaster</li> <li>(Sch) Schotter</li> <li>(ZP) Zierpflaster</li> <li>(WD) wassergebundene Decke</li> <li>(Mo) Mosaikpflaster</li> <li>(bef.) (unbef.) befestigt / unbefestigt</li> <li>Flurgrenze</li> <li>Flurstücksgrenze</li> <li>Flurstücksnummer</li> </ul>
--	--	--	---

Die dargestellten Katastergrenzen wurden digital übernommen und sind nicht rechtsverbindlich!

Index	Art der Änderung	Datum	Zeichen

Plangrundlage	aufgestellt von	Stand
Vermessung / Kataster	diverse Vermessungsbüros	2010-2019
Leitungsbau	MIC im Auftrag der Sanierungsträger Potsdam GmbH	01/2024
Grünplanung	WES GmbH LandschaftsArchitektur, berlin@wes-la.de	03/2024

Merkel Ingenieur Consult GmbH & Co. KG  
 Orenstein & Koppel-Straße 15  
 14482 Potsdam  
 Telefon 0331 74364-0  
 nl-potsdam@merkel-mic.de

bearbeitet Heumann von Werder  
 gezeichnet Hupka  
 geprüft Walter  
 herausgegeben 27. Januar 2026

25 034 200

Träger der Baumaßnahme

geprüft/ gesehen

Ausführungsplanung

Landeshauptstadt Potsdam

Unterlage 16.5.1 Index  
 Blatt-Nr. 1/1

Höhen- und Bestandsplan

Lagesystem ETRS 89

Höhensystem DHHN 92

Maßstab 1 : 250

Regenwasserzisterne  
am Steubenplatz in Potsdam

geprüft/ gesehen	geprüft/ gesehen
------------------	------------------