


Date: W:\projekte_2025\25034200-RW-Zisterne-Steubenpl\02 CAD\05 AUSFÜHRUNG\ VestraCAD\E-IP-Zisterne-Steubenpl-Pdm.dwg
zuletzt bearbeitet und vorgeprüft am: 27.01.2026 durch: Hupka

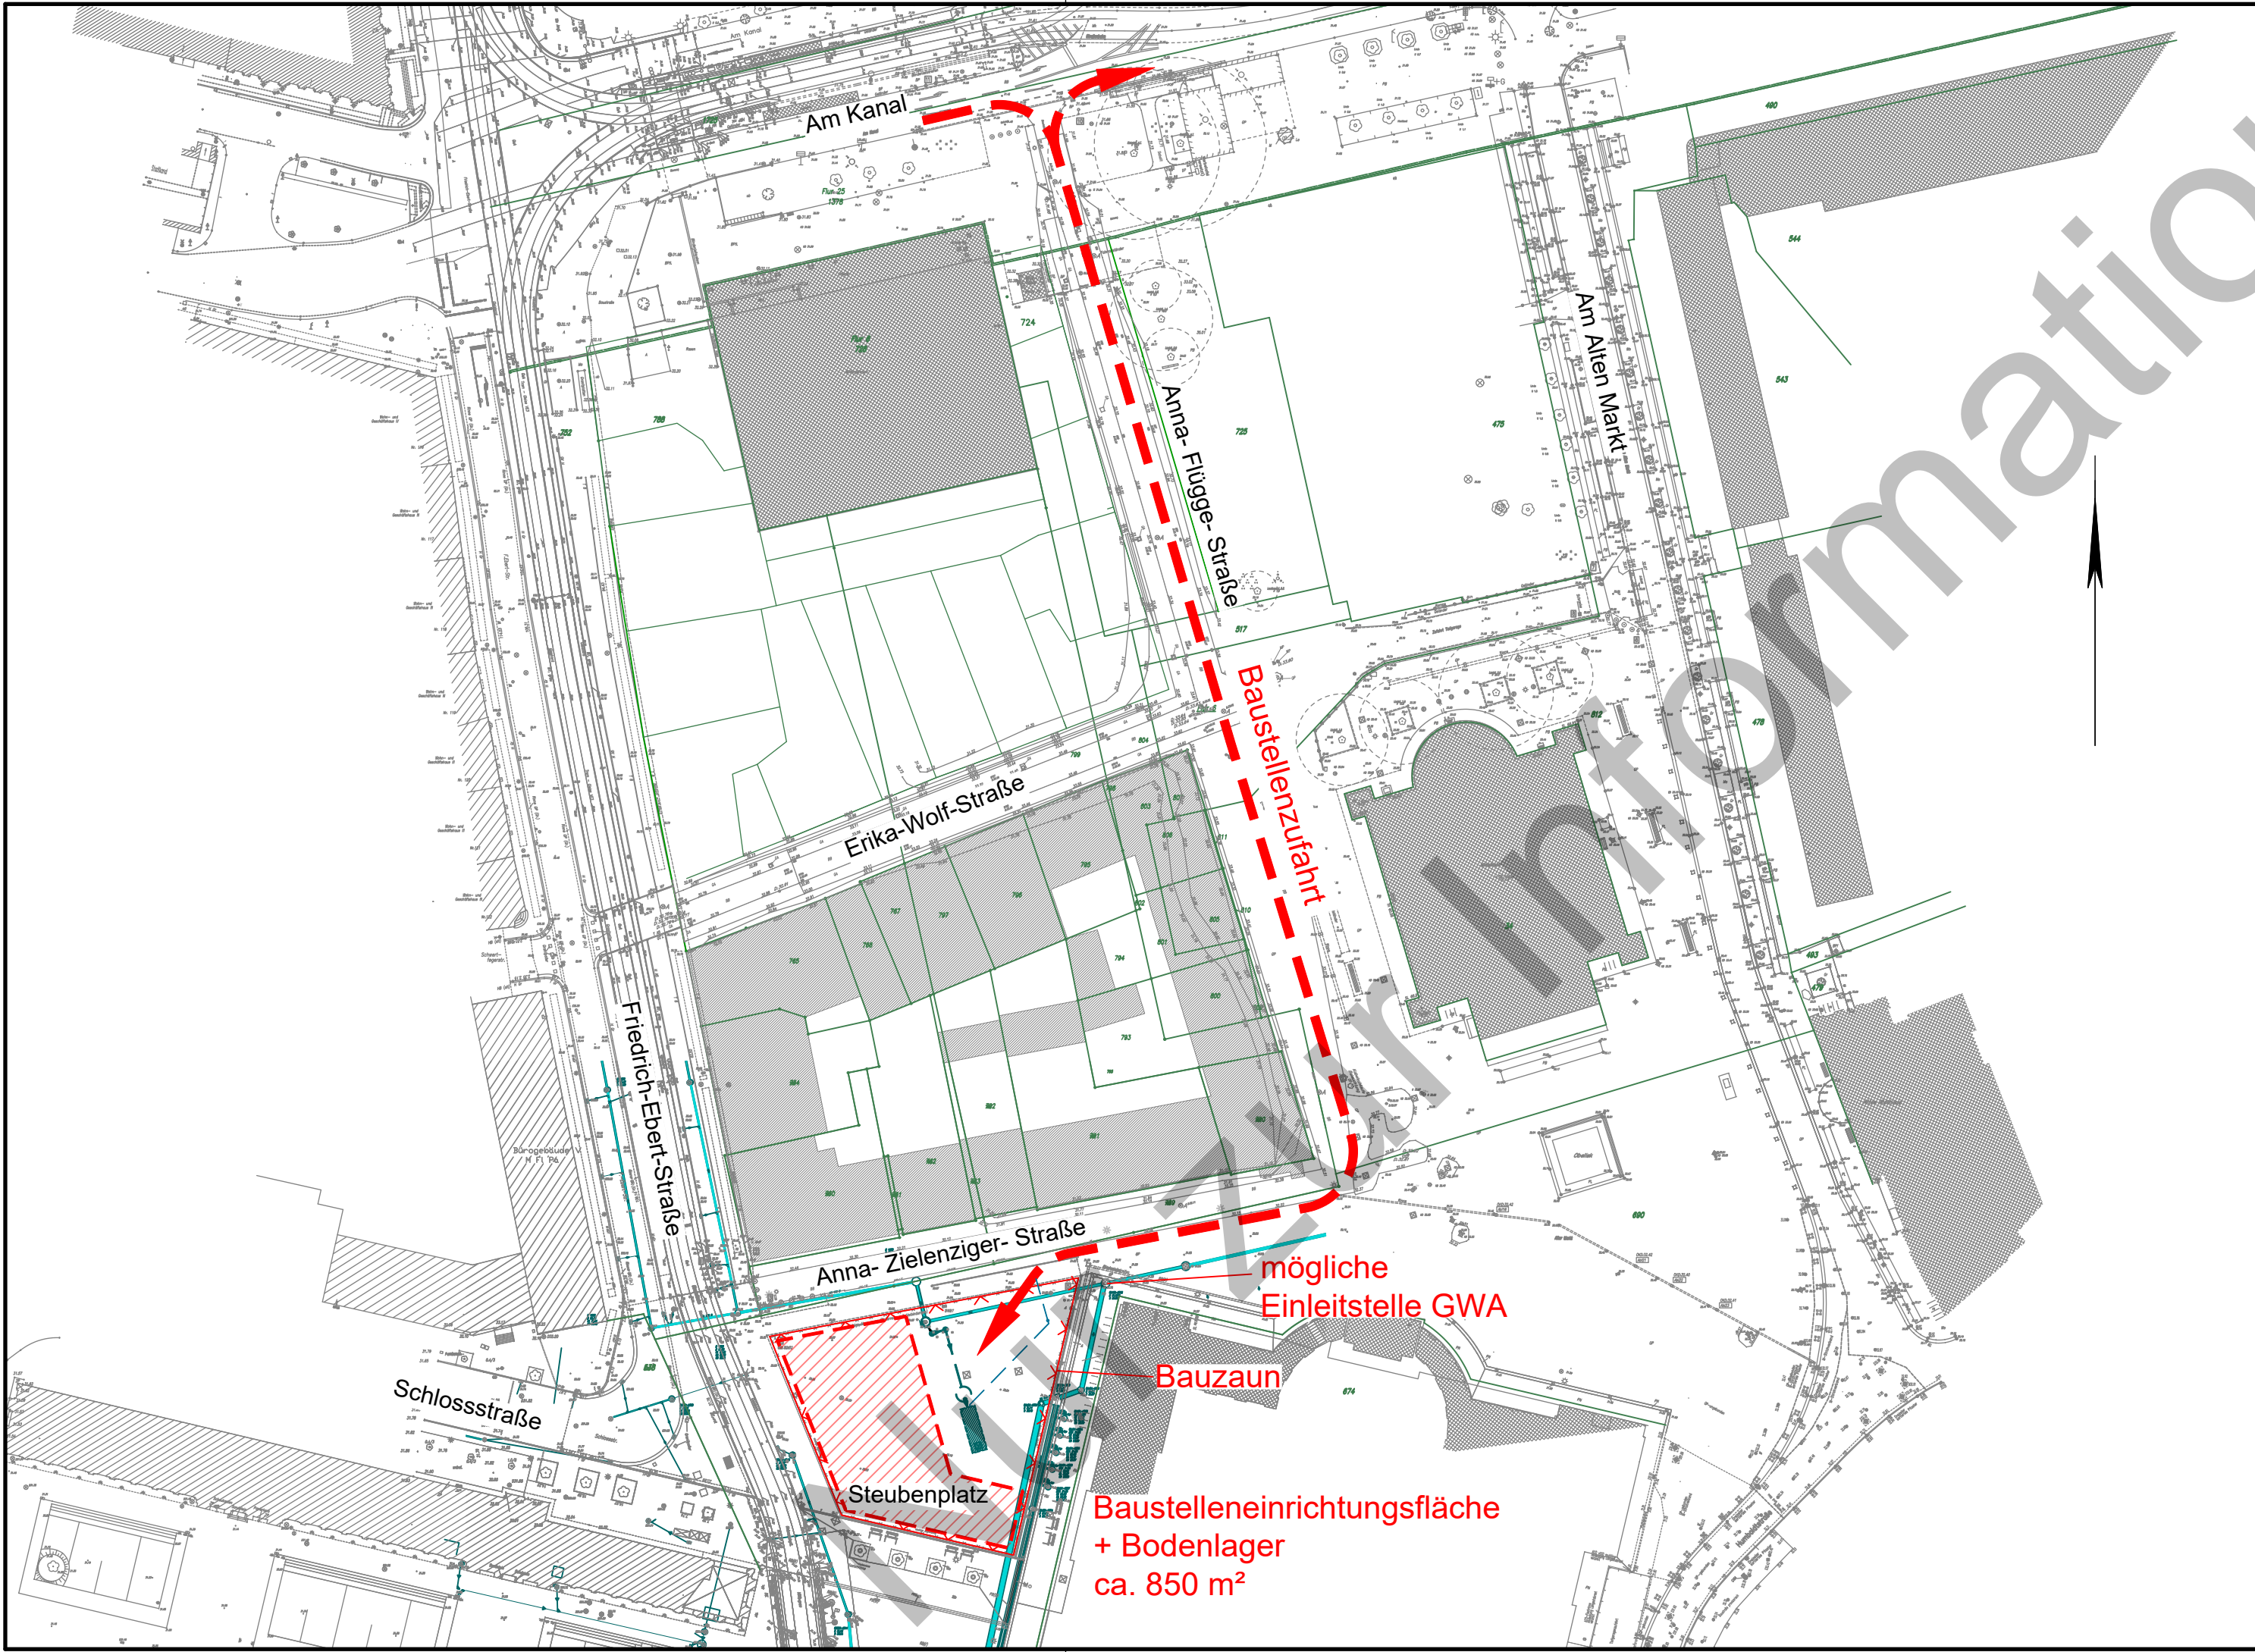

Index	Art der Änderung	Datum	Zeichen

Plangrundlage	aufgestellt von	Stand
Vermessung / Kataster	diverse Vermessungsbüros	2010-2019
Leitungsbau	MIC im Auftrag der Sanierungsträger Potsdam GmbH	01/2024
Grünplanung	WES GmbH LandschaftsArchitektur, berlin@wes-la.de	03/2024

 Merkel Ingenieur Consult GmbH & Co. KG Orenstein & Koppel-Straße 15 14482 Potsdam Telefon 0331 74364-0 nl-potsdam@merkel-mic.de	bearbeitet	Heumann von Werder
	gezeichnet	Hupka
	geprüft	Walter
	herausgegeben	27. Januar 2026
25 034 200		

Träger der Baumaßnahme	geprüft/ gesehen
	

Ausführungsplanung

Landeshauptstadt Potsdam	Unterlage 16.5.3 Index Blatt-Nr. 1/1 Baustellenzufahrt/ Baustelleneinrichtungsplan
Lagesystem ETRS 89	Höhensystem DHHN 92 Maßstab 1 : 1.000

Regenwasserzisterne am Steubenplatz in Potsdam

geprüft/ gesehen	geprüft/ gesehen