



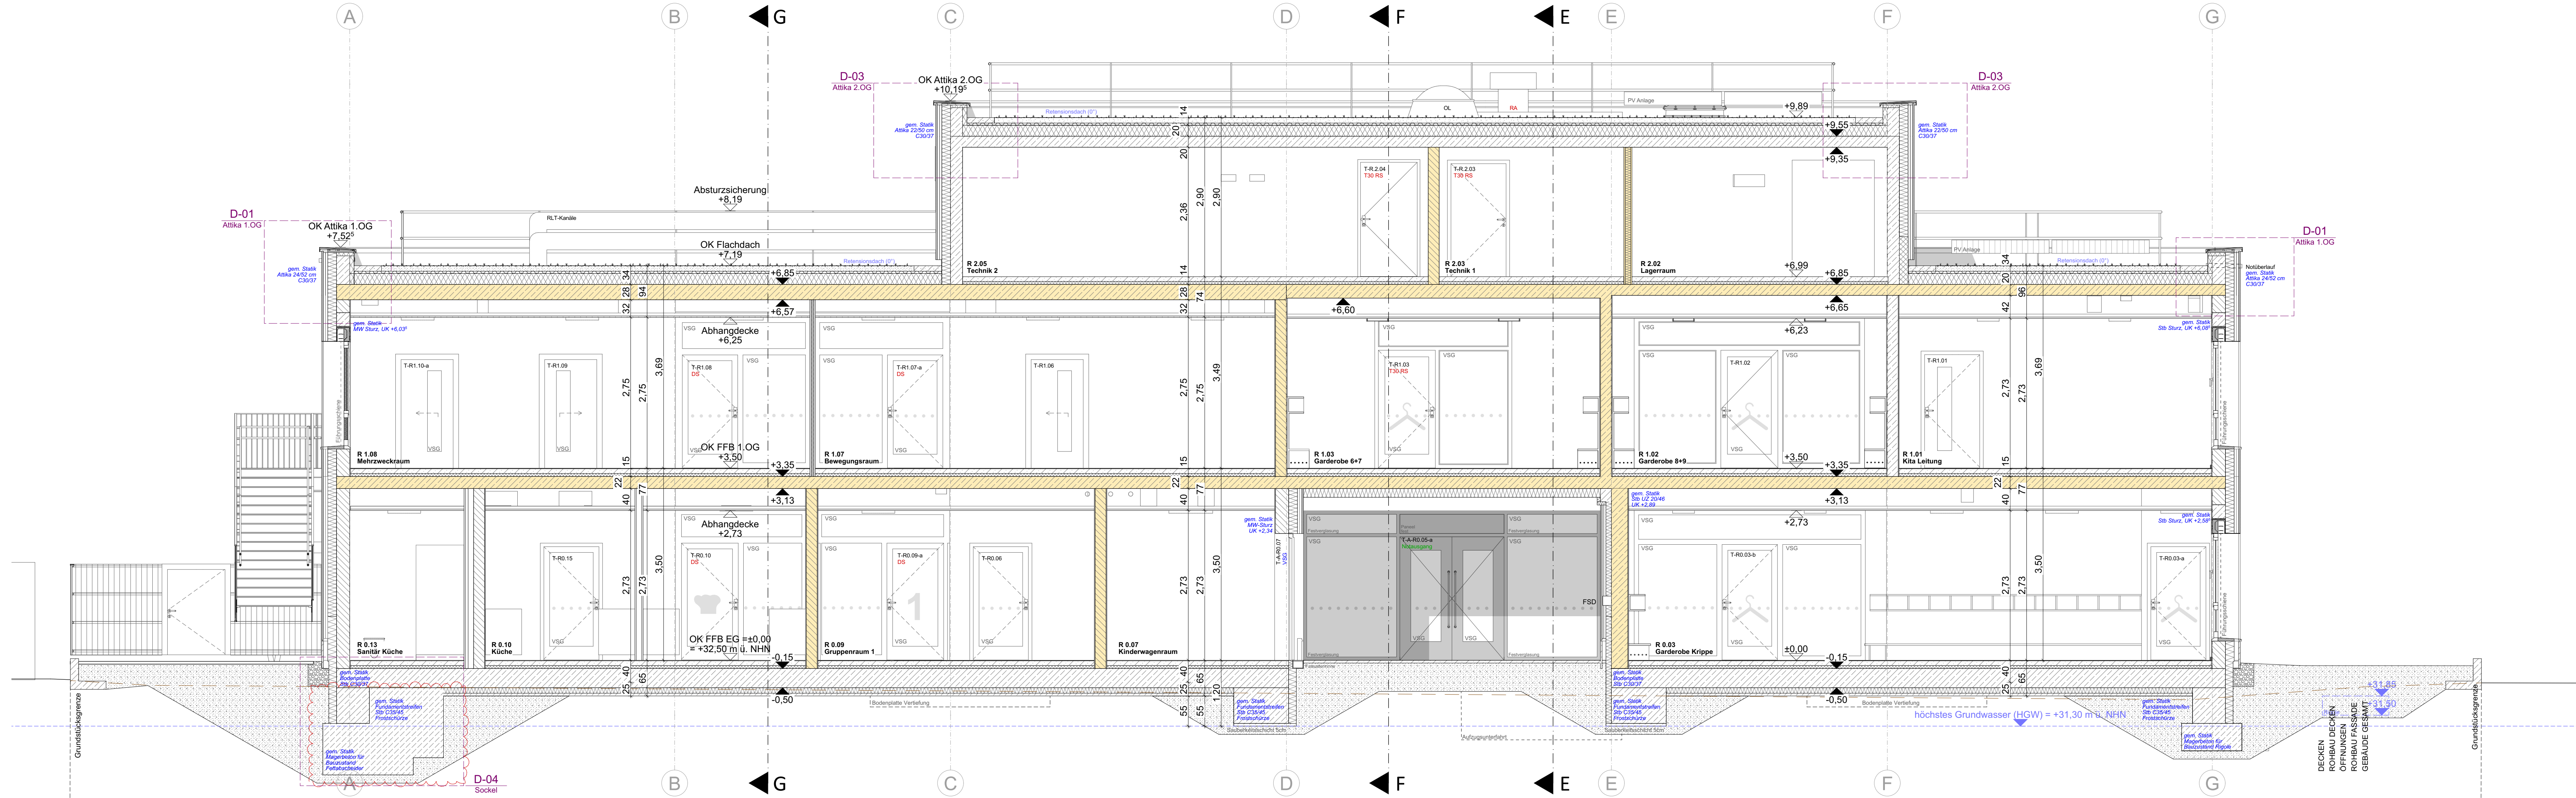

Schnitt AA

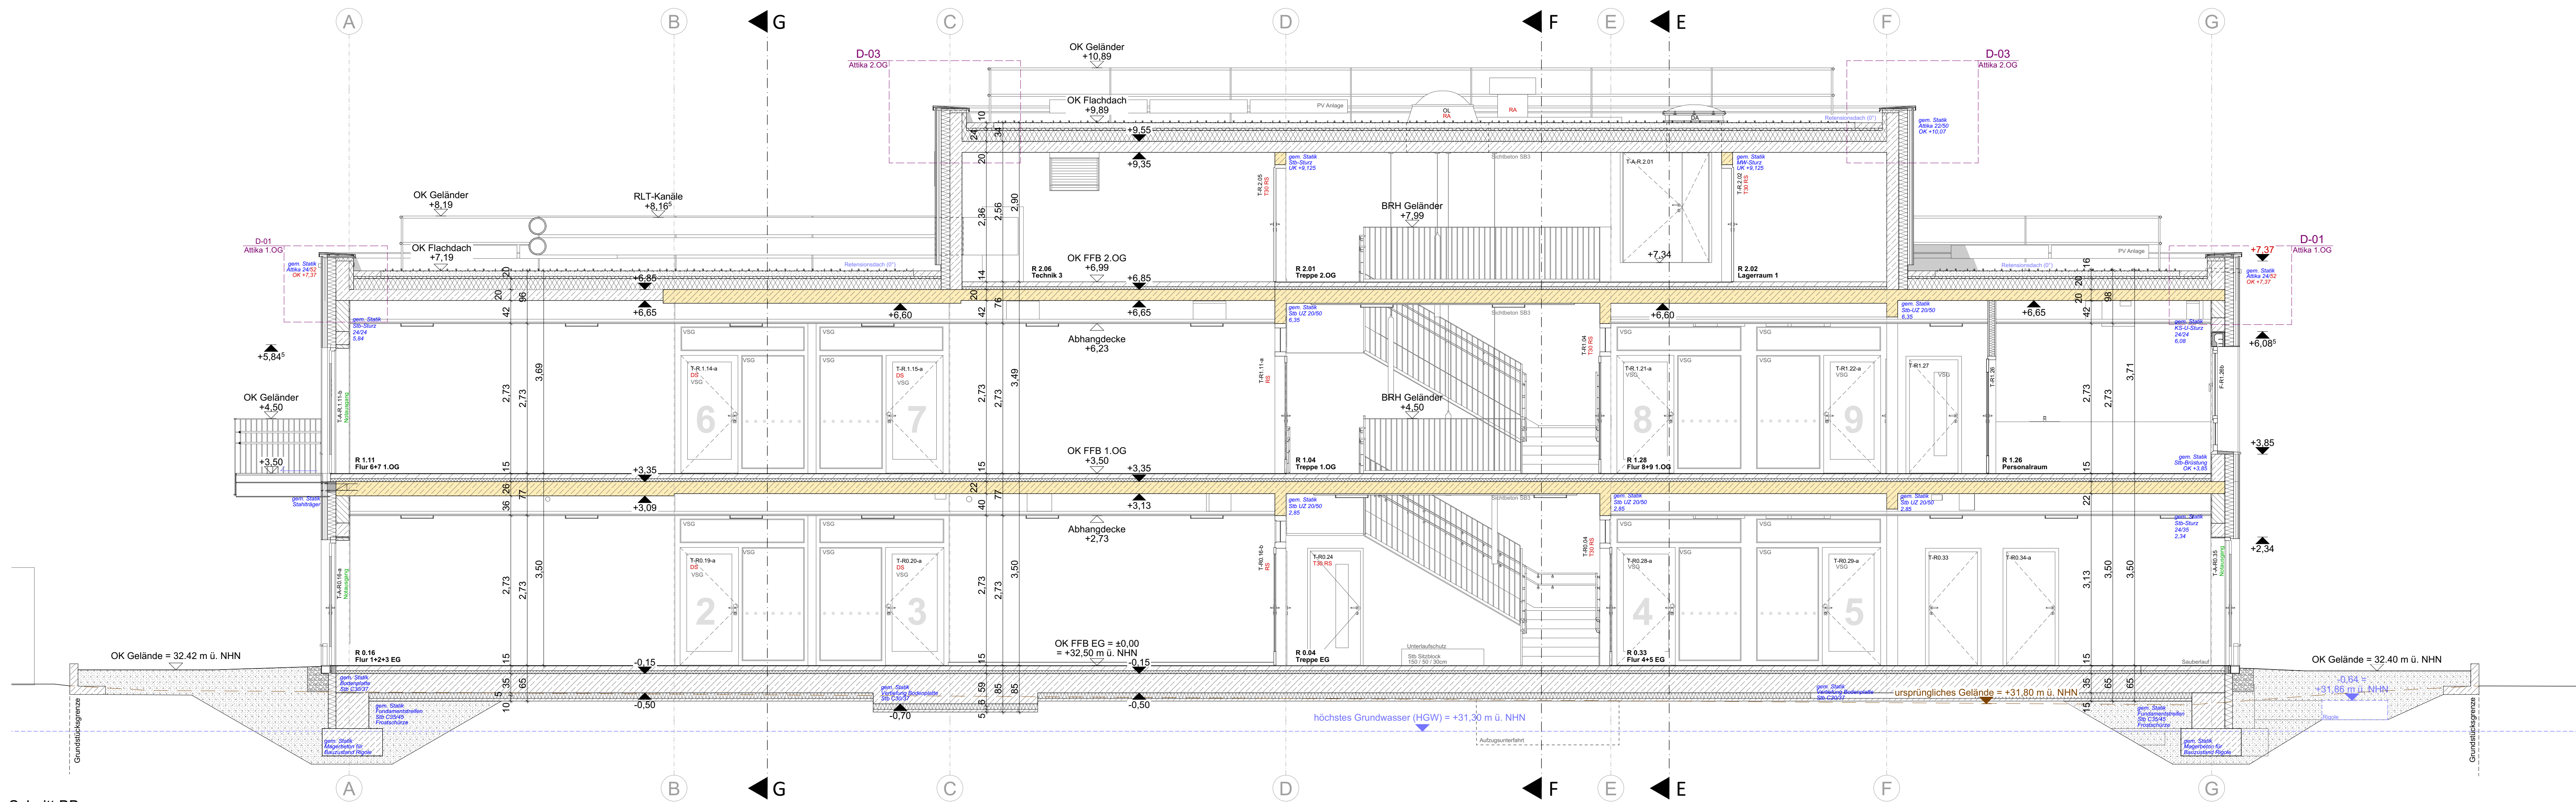


Schnitt BB

| LEGENDE                                         | SYMBOL                    |
|-------------------------------------------------|---------------------------|
| AK Außenkante                                   | h-feuerhemmend (F30-Wand) |
| BD Bodendurchbruch                              | Außenwand: Holzschalung   |
| BRH Brüstungshöhe, bezogen auf OK FFB           | Historisierung            |
| DD Deckendurchbruch                             | Mineralfaserdämmung       |
| E Elektro                                       | Mauerwerk (KS)            |
| FE Fußbodenaufbau                               | Stahlbeton                |
| GS Geschirrspüler                               | Trockenbau                |
| HS Heizung und Schutzwasser                     | vertikale Holzschalung    |
| HKV Heizkreisverteiler                          | extensive Dachbegrenzung  |
| KS Kälteschrank                                 | Grobkies                  |
| L Lüftung                                       | BD Bodendurchbruch        |
| OK FFB Oberkante Fertigfußboden                 | DD Deckendurchbruch       |
| OL Oberkante                                    |                           |
| RF Regenfallrohr                                |                           |
| SB Schutzwasser                                 |                           |
| Stb Stahlbeton                                  |                           |
| Stp Treppeneinstieg                             |                           |
| RF Regenfallrohr                                |                           |
| TRAV Verglasung gem. den technischen Regeln für |                           |
| VSG Abszur schiebende Verglasung                |                           |
| WD Rohbaumaß (Fenstermaß)                       |                           |
| 2,35(2,00)                                      |                           |

| ALLGEMEINE ANGABEN   |
|---|
| <ul style="list-style-type: none"> <li>- Alle Maße sind vor Ausführung am Bau zu prüfen</li> <li>- Maße sind abzurufen, nicht abzugeben</li> <li>- Unstimmigkeiten sind vor Ausführungsbau der Bauteile zu melden</li> <li>- Schal- und Bewehrungspläne des Statikers sind zu beachten</li> <li>- Decken/Wanddurchbrüche und Schlitze, siehe Schal- und Bewehrungspläne</li> <li>- Planungsunterlagen der Fachingenieure sind zu beachten</li> </ul>   |
| <ul style="list-style-type: none"> <li>- Außen- und Höhenmaße nach Angaben des Vermessungsingenieurs bzw. Freiflächenplaners</li> <li>- Tür- und Fensteröffnungen werden als Rohbaumaß vermaßt</li> <li>- Tür- und Brüstungshöhen beziehen sich auf OK FFB</li> <li>- Detailverweise auf gesonderte Blätter sind zu beachten</li> <li>- Firmenstempel gelten nur, wenn sie den Genehmigungsvermerk des Architekten und der verantwortlichen Bauleitung tragen</li> <li>- Sämtliche Farböne nach Angabe des Architekten</li> </ul>   |
| <p>Dieser Plan gilt nur in Verbindung mit:</p> <ul style="list-style-type: none"> <li>- den übrigen Ausführungsplänen, insbesondere denen der anschließenden Geschosse, den Schnittzeichnungen, Ansichten und Details, sowie den örtlichen Gegebenheiten, den Plänen, Berechnungen und Angaben der Fachingenieure, wie z.B. Statik und Hauschnik, sowie den Angaben der Sonderfachleute. Den Leistungsverzeichnissen mit den aus. technischen Vorschriften.</li> <li>- den einschlägigen DIN- Vorschriften und behördlichen Auflagen, den Angaben der Bauleitung, den Verarbeitungsanforderungen der Baustoffhersteller.</li> </ul> <p>Treppenaufbau aus Stahlbeton sind grundsätzlich als Betonfertigteile auszuführen. Vor der Ausführung ist die Werkplanung des Betonwerkes zur Prüfung und Freigabe der Bauleitung vorzulegen.</p> <p>Bei allen bodentiefen Fenstern sind die Verglasungen und Rahmen gem. TRAV auszuführen. Für alle Fensterprofile ist eine Elementstatik und ein Nachweis der horizontalen Lasten durch Personen auf Brüstungen vorzulegen.</p> <p>Bei der Ausführung sind die Richtlinien für den Bau von Schulen zu beachten.</p> <p>Dieser Plan gilt nur in Verbindung mit der Baugenehmigung.</p> |
| <p>DAS LOKALE HÖHNESYSTEM</p> <p>OK FFB EG = ± 0.00 = +34,50 m DHNN</p>   |

| KKF   | Projekt | 287-23  |
|---|---------|---------|
| ARC   | 5       | Schnitt |
| Planer   | LP      | AA, BB  |
| 070   | VA      | 0       |
| Planer   | Planer  | Index   |
| <p>Bauvorhaben: Neubau Kita mit Krippe für 110 Kindern</p> <p>Kochstraße 5-7<br/>14612 Falkensee</p>   |         |         |
| <p>Bauher: Stadt Falkensee</p> <p>Architekten / Generalplaner I ARC:</p> <p>BRÜCH KUNATH MÜLLER ARCHITECTEN PartG mbB<br/>Clara-Zelkin-Straße 19 16547 Birkenwerder<br/>Tel 03302 / 281463 Fax 03303 / 598 20 29<br/>E-Mail bau-kita-kochstrasse@falkensee.de</p>   |         |         |
| <p>Statik I/TWP:</p> <p>Krone Ingenieure GmbH<br/>Kaiserin-Augusta-Allee 14 10553 Berlin<br/>Tel 03021 / 263928-12<br/>E-Mail meier@ikrone.de</p> <p>Heizung / Lüftung / Sanitär I/HLS:</p> <p>tetra Ingenieure GmbH<br/>Rosa-Luxemburg-Str. 30, 16816 Neuruppin<br/>Tel 03391 / 39 62 0<br/>E-Mail info@tetra-ingenieure.de</p>   |         |         |
| <p>Außenanlagen I LAN:</p> <p>Büro Gleißner<br/>Nürnberg Str. 10 16547 Birkenwerder<br/>Tel 03303 / 218 401<br/>E-Mail buero.gleissner@web.de</p> <p>Elektro I ELT:</p> <p>Planungsbüro für Elektroanlagen Wolfgang Penke GmbH<br/>Heinrich-Rau-Str. 14a 16816 Neuruppin<br/>Tel 03391 / 401 360 Fax: 03391 / 401 361<br/>E-Mail info@pfe-penke.de</p>   |         |         |
| <p>Phase: Ausführungsplanung</p> <p>Projekt: KKF</p> <p>Blattgröße: A0 flach - 611 x 1189</p> <p>Maßstab: 1:50</p> <p>Plannummer: KKF_ARC_5_SC_AA_BB_070</p>   |         |         |
| <p>Datum: 05.12.2024</p>   |         |         |
| <p>Index:</p> <p>C 27.08.2025 Aktualisierung Fundamente u. Durchbruchplanung, Magerbetontreppe Achse A, SC</p> <p>B 30.04.2025 Schachtklärung (1. OG) SC</p> <p>A 13.02.2025 Oberkante Brüstung Stiege (R 0.06), Küchenplanung (R 0.12), Bodenbelag in Putzraum (R 0.23 &amp; R 1.25), Verschönerung F-0.12 &amp; F-0.18, Raumverl. R 0.23, Treppeneinstieg EG, SC</p> <p>Index: Datum: Änderungen: veränderte Türen (T-R1.06, T-R1.09) u. Achse 2 verschoben, SC</p> |         |         |

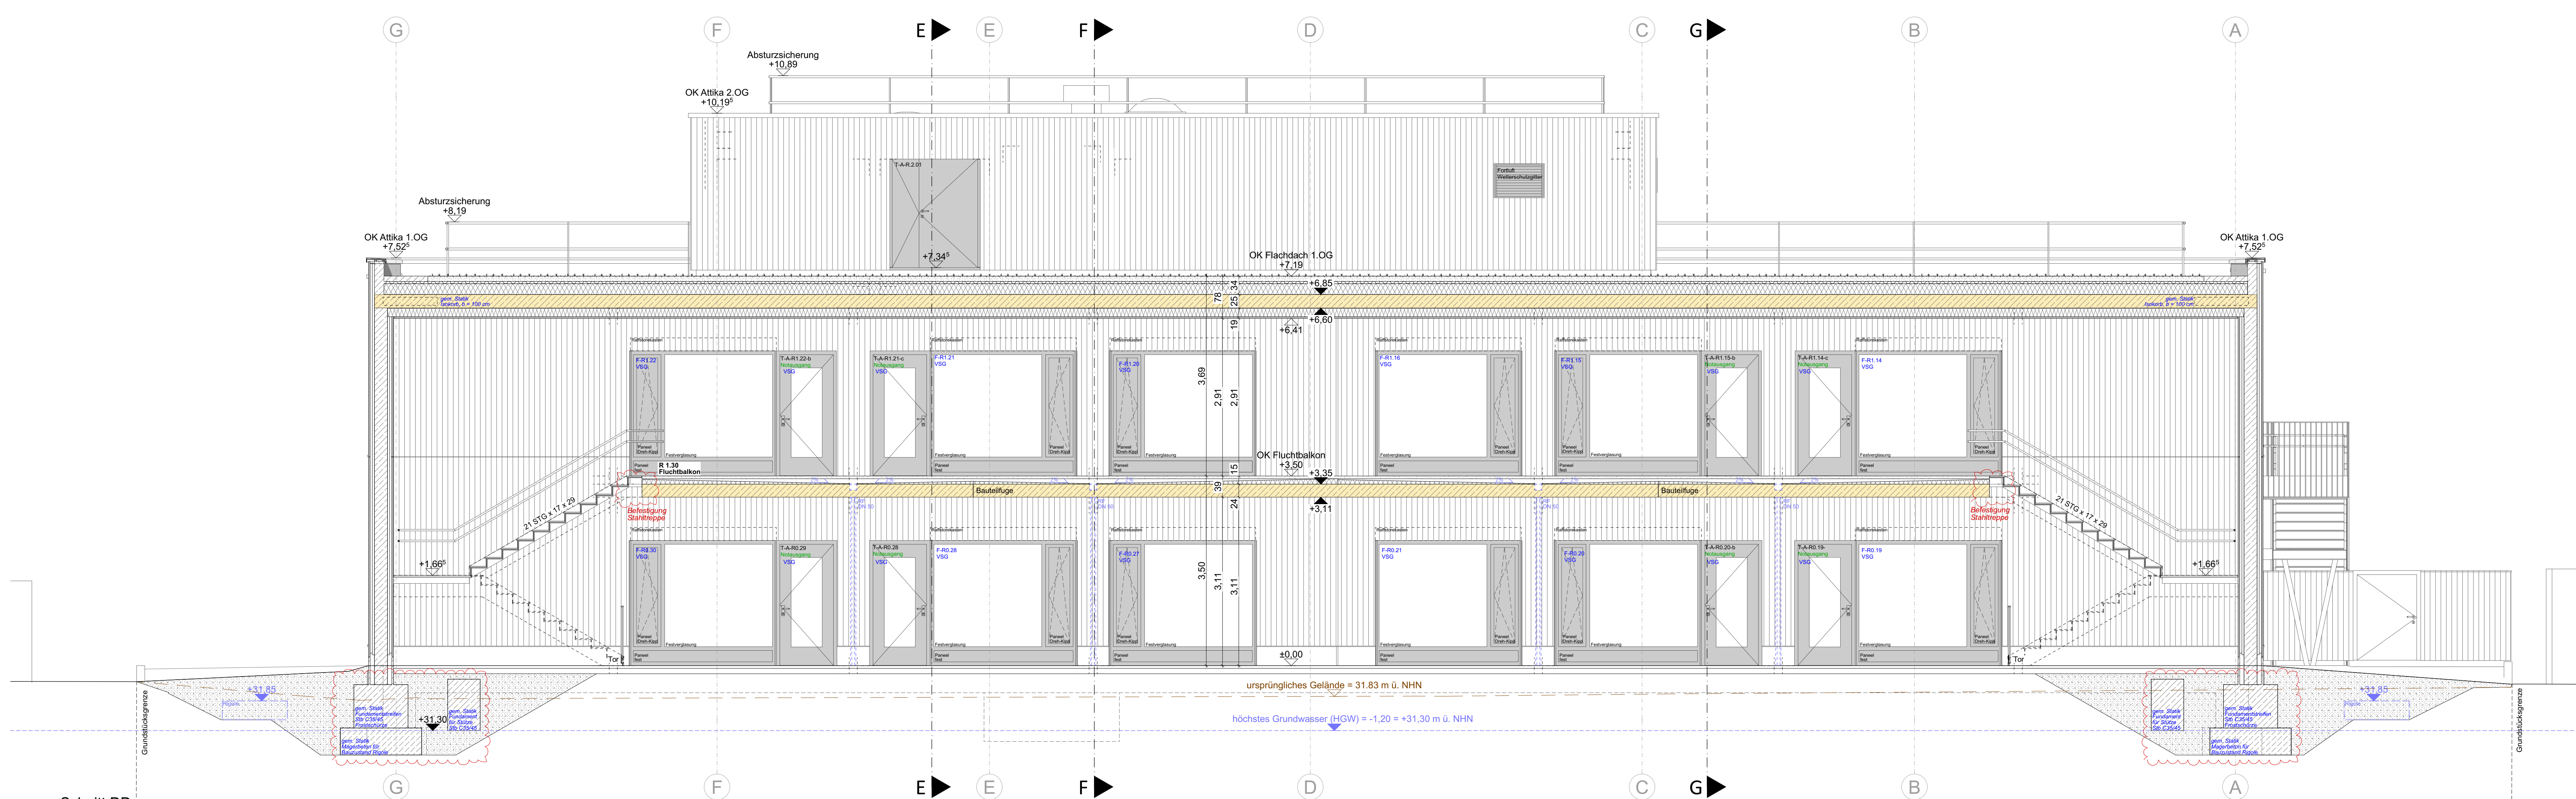

## ALLGEMEINE ANBAGEN

- Alle Maße sind vor Ausführung am Bau zu prüfen
- Maße sind abzurufen, nicht abzurufen
- Stimmigkeiten sind vor Ausführung Beginn der Bauleistung zu melden
- Sicht- und Bewehrungspläne des Stalkers sind zu beachten
- Decken Wanddurchbrüche und Schlitzlöcher, siehe Schnitt- und Bewehrungspläne
- Planunterlagen der Fachingenieure sind zu beachten
- Außen- und Höhenmaße nach Angaben des Vermessungsingenieurs bzw. Freiflächenplänen
- Tür- und Fenstöffnungen werden als Rohbaumaß vermessen
- Tür- und Brüstungshöhen beziehen sich auf OKFBF
- Tür- und Fenstwerke auf geordneten Böllern sind zu beachten
- Firmendatils sollen nur, wenn sie den Genehmigungsvermerk des Architekten und der verantwortlichen Bauleitung tragen
- Ständige Faktionen nach Angabe des Architekten

Dieser Plan gilt nur in Verbindung mit:

- den übrigen Ausführungsplänen, insbesondere denen der anschließenden Geschosse, den Statikplänen, Ansichten und Details, sowie den gefälligen Gegebenheiten, den Plänen, Berechnungen und Angaben der Fachingenieure, wie z.B. Stahl- und Holzschicht, sowie der Baubehörden
- den Leistungsverzeichnissen und den Leistungsverträgen mit aus technischen Vorschriften.
- den einschlägigen DIN-Vorschriften und behördlichen Angaben, den Angaben der Bauleitung, den Verabreichungsrichtlinien der Baustoffhersteller.

Treppe/taufe aus Stahlbeton sind grundsätzlich als Betonfertigteile auszuführen

Vor der Ausführung ist die Vergütung des Betonwerkes zur Prüfung und Freigabe der Bauleitung vorzulegen.


Bei allen bodentiefen Fenstern sind die Verglasungen und Rahmen gem. DIN zu ausführen.

Tür alle Fenstertypen ist eine Elementarlast und ein Nachwachs der horizontalen Lasten durch Personen auf Brüstungen vorzulegen.

Bei der Ausführung sind die Richtlinien für den Bau von Schulen zu beachten.

Dieser Plan gilt nur in Verbindung mit der Bauenehmung.

|                        |                    |              |                                            |
|------------------------|--------------------|--------------|--------------------------------------------|
| Phase:                 | Ausführungsplanung | Datum:       | 05.12.2024                                 |
| Planbezeichnung:       | Projekt:           | Blattgrösse: | A0 flach - 611 x 1189                      |
| Schnitt CC, Schnitt DD | KKF                | Maßstab:     | Plannummer:<br>KKF_ARC_5_CC, DD_CC, DD_071 |
|                        | 1:50               |              |                                            |

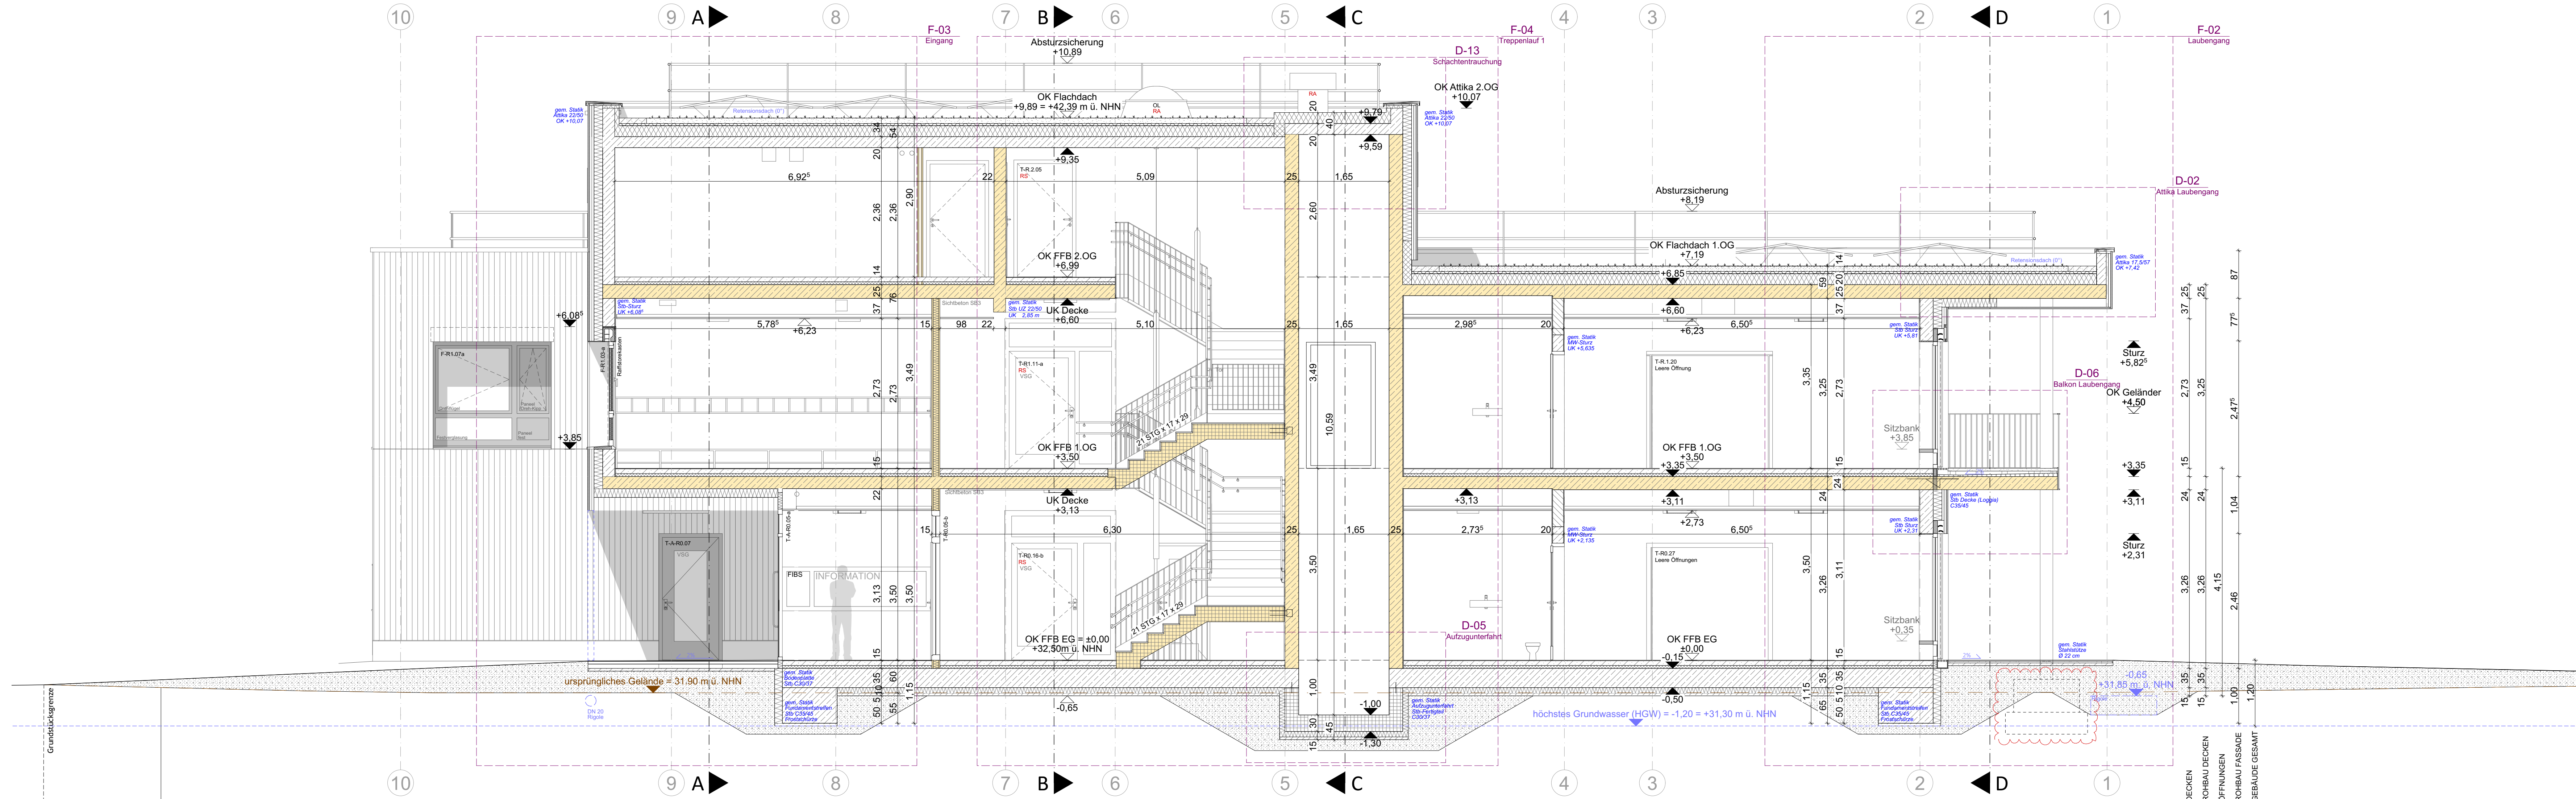


Schnitt FF

| LEGENDE                                         | SYMBOL                                                     |
|-------------------------------------------------|------------------------------------------------------------|
| AK Außenkante                                   | h-feuerhemmend (F30-Wand)                                  |
| BD Bodendurchbruch                              | Außenwand: Holzschalung                                    |
| BRV Brüstungshöhe, bezogen auf OK FFB           | Deckendurchbruch                                           |
| DD Deckendurchbruch                             | Elektro                                                    |
| E Elektro                                       | Feuerhemmende Tür (fh)                                     |
| FE Fußbodeneinlauf                              | Feuerhemmende Tür (fh)                                     |
| GS Geschossgiebel                               | Feuerbeständige Tür, Rauchschutz, selbstschließend (fb-rd) |
| HS Heizung und Schmutzwasser                    | Feuerbeständige Tür, Rauchschutz, selbstschließend (fb-rd) |
| HKV Heizkreisläufer                             | Feuerbeständige Tür, Rauchschutz, selbstschließend (fb-rd) |
| KS Kälte                                        | Feuerbeständige Tür, Rauchschutz, selbstschließend (fb-rd) |
| L Lüftung                                       | Feuerbeständige Tür, Rauchschutz, selbstschließend (fb-rd) |
| OK FFB Oberkante Fertigfußboden                 | Feuerbeständige Tür, Rauchschutz, selbstschließend (fb-rd) |
| OL Oberkante                                    | Feuerbeständige Tür, Rauchschutz, selbstschließend (fb-rd) |
| RF Regenfallrohr                                | Feuerbeständige Tür, Rauchschutz, selbstschließend (fb-rd) |
| RS Schmutzwasser                                | Feuerbeständige Tür, Rauchschutz, selbstschließend (fb-rd) |
| Sib Stahlbeton                                  | Feuerbeständige Tür, Rauchschutz, selbstschließend (fb-rd) |
| Slp Treppeneinigung                             | Feuerbeständige Tür, Rauchschutz, selbstschließend (fb-rd) |
| RF Regenfallrohr                                | Feuerbeständige Tür, Rauchschutz, selbstschließend (fb-rd) |
| TRAV Verglasung gem. den technischen Regeln für | Feuerbeständige Tür, Rauchschutz, selbstschließend (fb-rd) |
| Verbindungsstangeverglasung                     | Feuerbeständige Tür, Rauchschutz, selbstschließend (fb-rd) |
| WD Wanddurchbruch                               | Feuerbeständige Tür, Rauchschutz, selbstschließend (fb-rd) |
| WD Rohbaumaß (Fenstermaß)                       | Feuerbeständige Tür, Rauchschutz, selbstschließend (fb-rd) |
| VSG Versilberung                                | Feuerbeständige Tür, Rauchschutz, selbstschließend (fb-rd) |
| 2,392(20)                                       | Feuerbeständige Tür, Rauchschutz, selbstschließend (fb-rd) |

| ALLGEMEINE ANGABEN   |
|---|
| - Alle Maße sind vor Ausführung am Bau zu prüfen   |
| - Maße sind abzurufen, nicht abzugeben   |
| - Unstimmigkeiten sind vor Ausführungsbau der Bauteile zu melden   |
| - Schal- und Bewehrungspläne des Statikers sind zu beachten   |
| - Decken/Wanddurchbrüche und Schlitze, siehe Schal- und Bewehrungspläne   |
| - Planungsunterlagen der Fachingenieure sind zu beachten   |
| - Außen- und Höhenmaße nach Angaben des Vermessungsingenieurs bzw. Freiflächenplaners   |
| - Tür- und Fensteröffnungen werden als Rohbaumaß vermaßt   |
| - Tür- und Brüstungshöhen beziehen sich auf OK FFB   |
| - Detailverweise auf gesonderte Blätter sind zu beachten   |
| - Firmenstempel gelten nur, wenn sie den Genehmigungsvermerk des Architekten und der verantwortlichen Bauleitung tragen   |
| - Sämtliche Farböne nach Angabe des Architekten   |
| - Dieser Plan gilt nur in Verbindung mit:   |
| - den übrigen Ausführungsplänen, insbesondere denen der anschließenden Geschosse, den Schnittzeichnungen, Ansichten und Details, sowie den örtlichen Gegebenheiten, den Plänen, Berechnungen und Angaben der Fachingenieure, wie z.B. Statik und Hauschnik, sowie den Angaben der Sonderfachleute. Den Leistungsverzeichnissen mit den zus. technischen Vorschriften. Den einschlägigen DIN-, Vorschriften und behördlichen Auflagen, den Angaben der Bauleitung, den Verarbeitungsrichtlinien der Baustoffhersteller. |
| - Treppenaufgänge aus Stahlbeton sind grundsätzlich als Betonfertigteile auszuführen. Vor der Ausführung ist die Werkplanung des Betonwerkes zur Prüfung und Freigabe der Bauleitung vorzulegen.   |
| - Bei allen bodentiefen Fenstern sind die Verglasungen und Rahmen gem. TRAV auszuführen. Für alle Fensterelemente ist eine Elementstatik und ein Nachweis der horizontalen Lasten durch Personen auf Brüstungen vorzulegen.   |
| - Bei der Ausführung sind die Richtlinien für den Bau von Schulen zu beachten.   |
| - Dieser Plan gilt nur in Verbindung mit der Baugenehmigung.   |


DAS LOKALE HÖHNESYSTEM OK FFB EG = ± 0.00 = +34,50 m DHNN

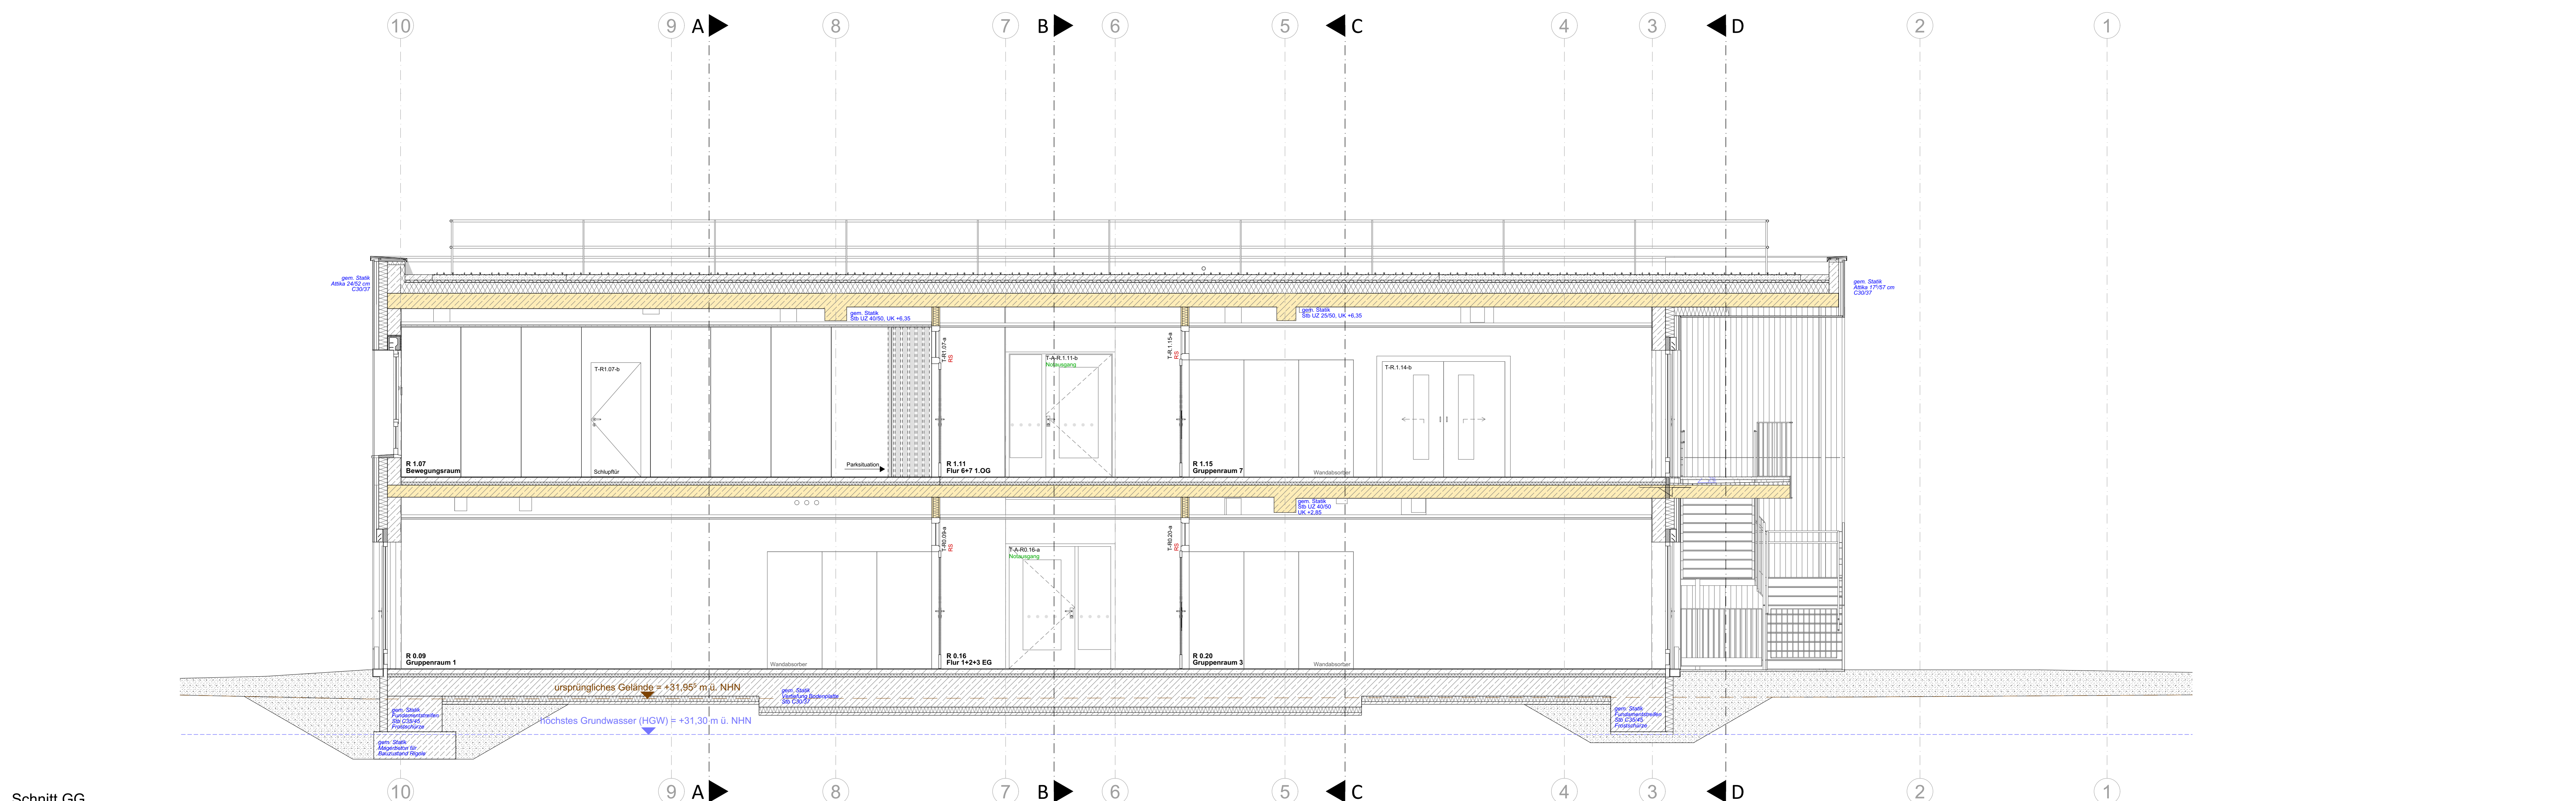

Schnitt GG


| KKF     | Projektnummer: | ARC | 5  | Schnitt | FF, GG      | 072        | VA         | 287-23 |
|---------|----------------|-----|----|---------|-------------|------------|------------|--------|
| Projekt | Planer         | LP  | LP | LP      | Darstellung | Plannummer | Planstatus | Index  |

Bauvorhaben: Neubau Kita mit Krippe für 110 Kindern  
Kochstraße 5-7  
14612 Falkensee

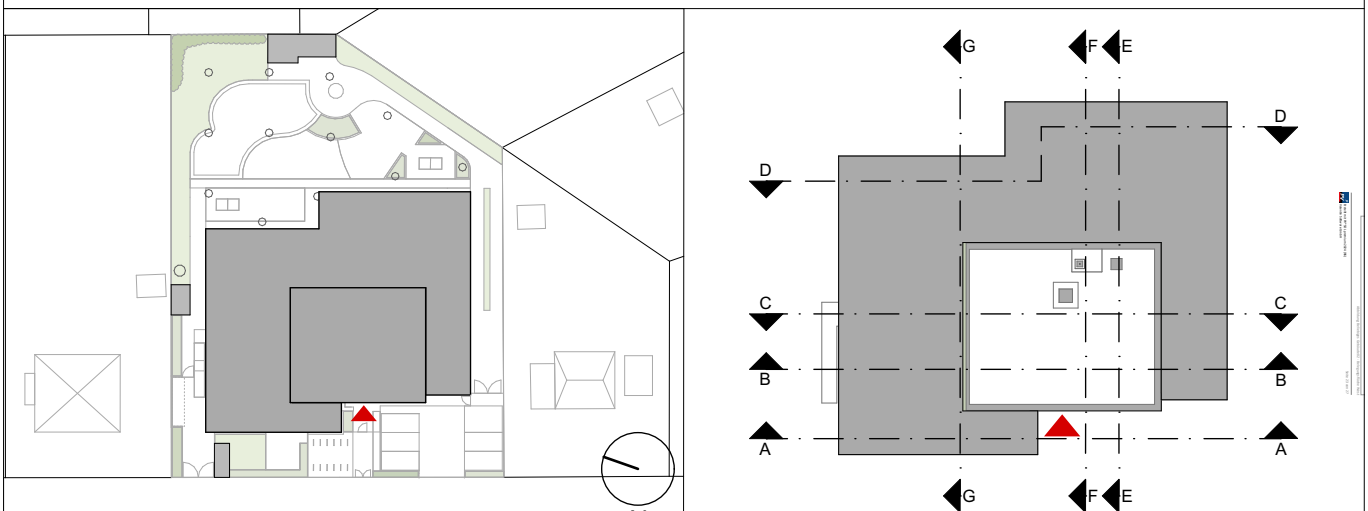


|   |   |
|---|---|
| Bauherr:   | Architekten / Generalplaner   ARC:   |
| Stadt Falkensee<br>Falkenhagener Straße 43/49<br>Tel 03322 / 281463<br>E-Mail bau-kita-kochstrasse@falkensee.de | BRÜCH KUNATH MÜLLER ARCHITECTEN PartG mbB<br>Clara-Zetkin-Straße 19<br>Tel 03303 / 598 20 20<br>Fax 03303 / 598 20 29<br>E-Mail kontakt@bkma.de        |
| Statik / TWP:                                                                                                   | Heizung / Lüftung / Sanitär / HLS:   |
| Krone Ingenieure GmbH<br>Kaiserin-Augusta-Allee 14<br>Tel 03021 / 263928-12<br>E-Mail meier@krone.de            | tetra Ingenieure GmbH<br>Rosa-Luxemburg-Str. 30,<br>Tel 03391 / 39 62 0<br>E-Mail info@tetra-ingenieure.de                                             |
| Außenanlagen   LAN:                                                                                             | Elektro   ELT:   |
| Büro Gleißner<br>Nürnberg Str. 10<br>Tel 03303 / 218 401<br>E-Mail buero.gleissner@web.de                       | Planungsbüro für Elektroanlagen Wolfgang Penke GmbH<br>Heinrich-Rau-Str. 14a<br>Tel 03391 / 401 360<br>Fax 03391 / 401 361<br>E-Mail info@pfe-penke.de |

|  |  |  |  |  |  |
|--|--|--|--|--|--|
|  |  |  |  |  |  |
|  |  |  |  |  |  |
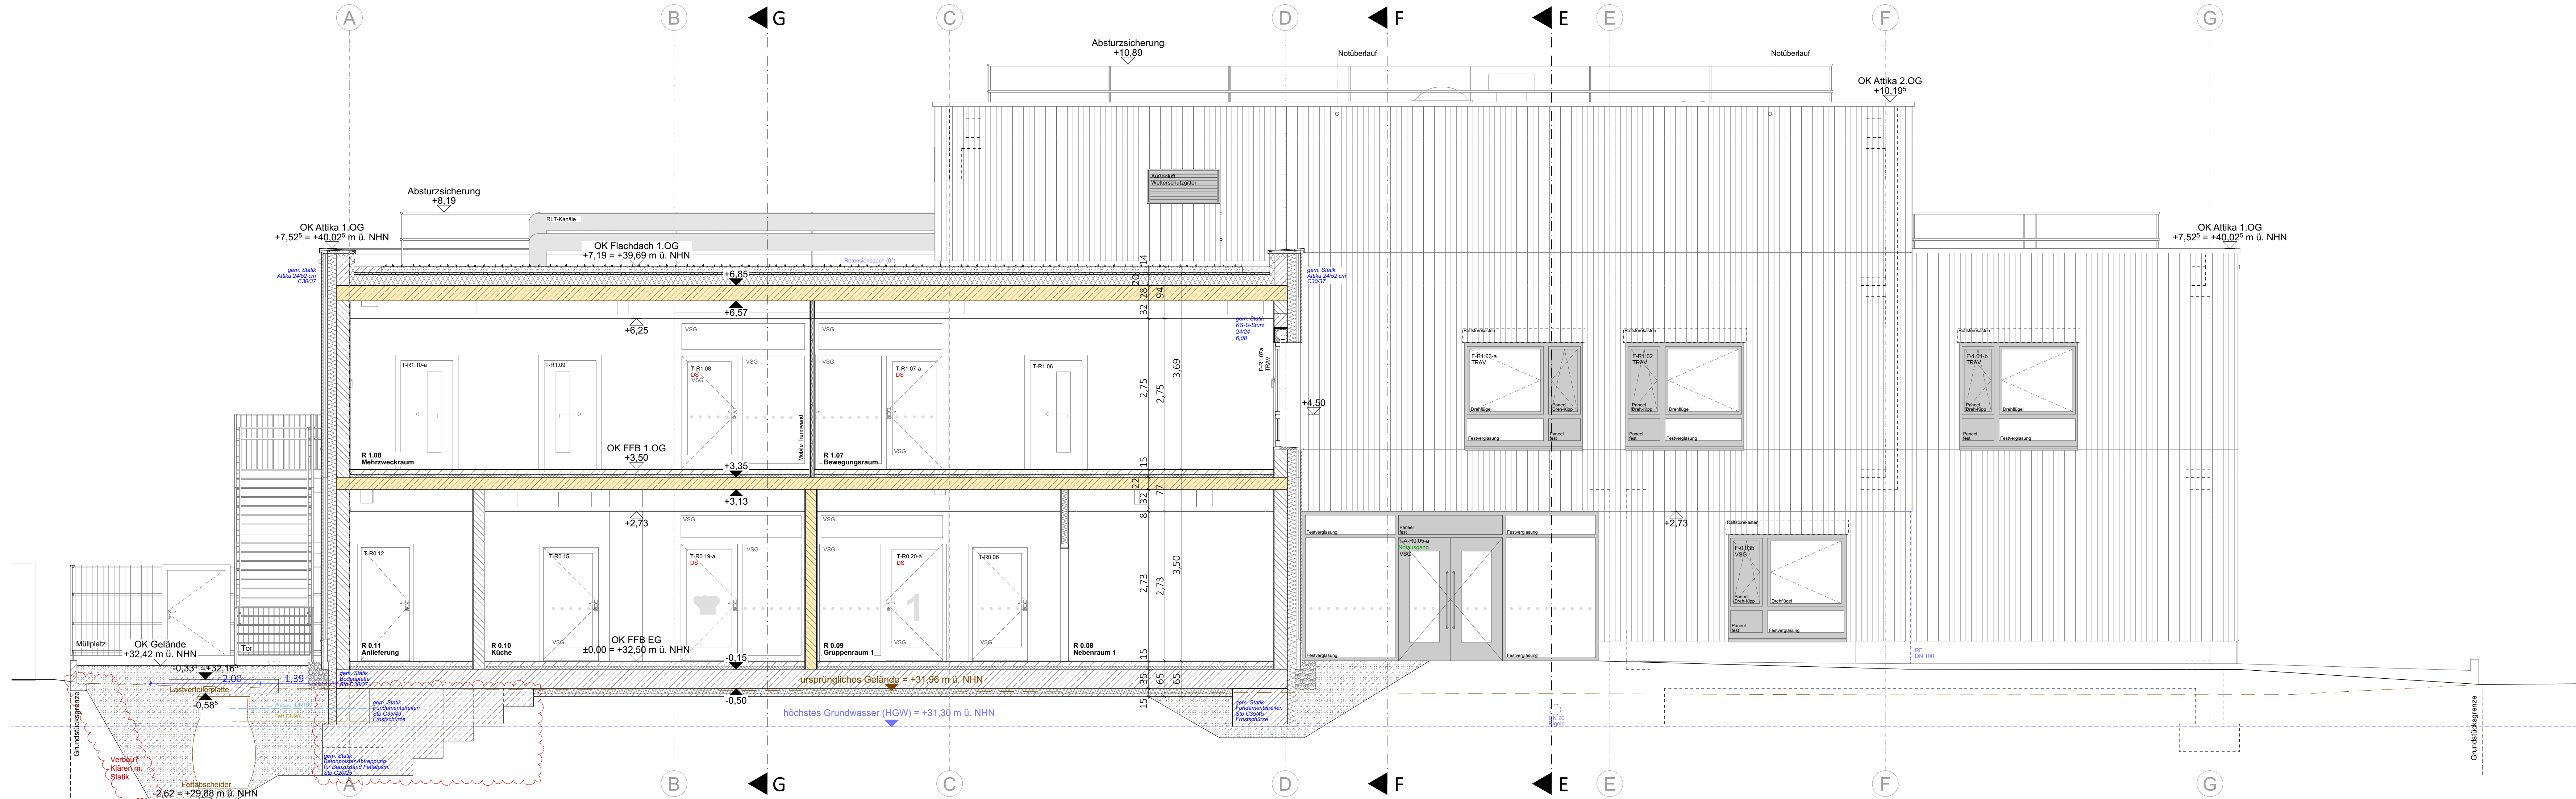

Schnitt II\_Fettabscheider

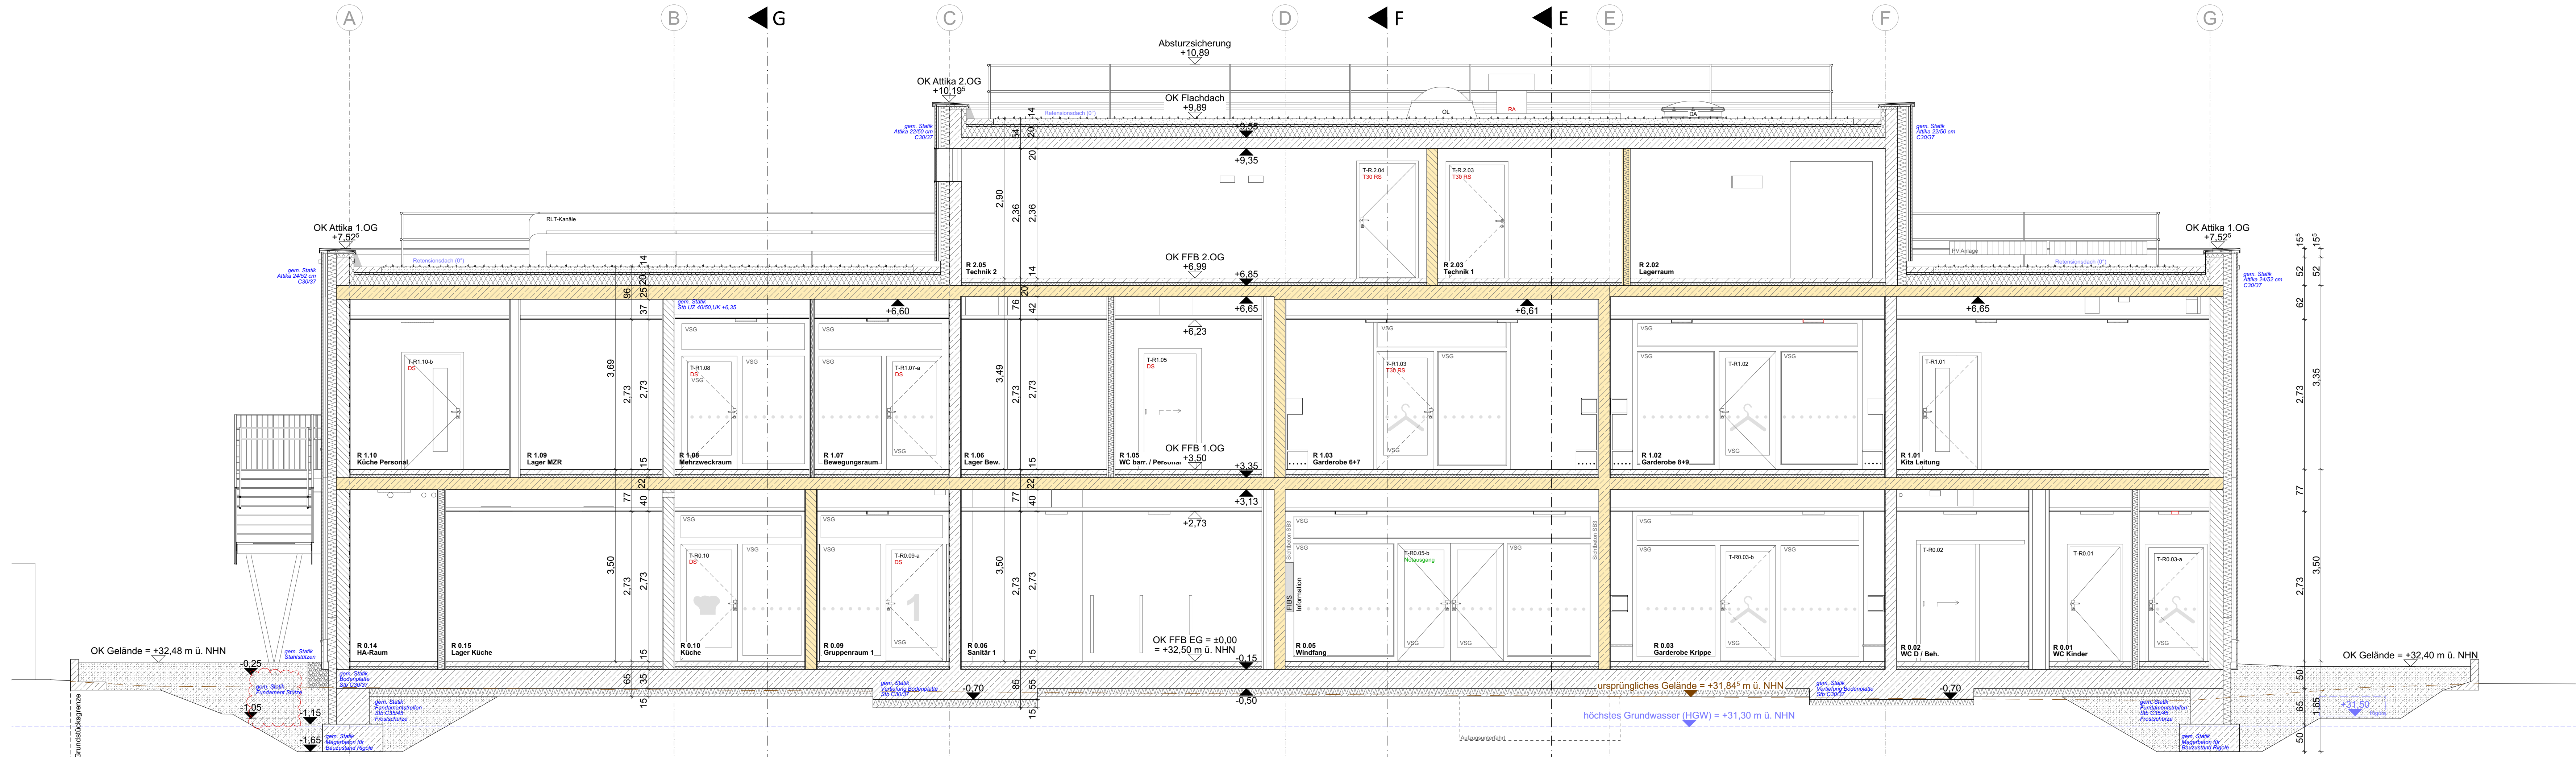

Schnitt JJ\_Hausanschluss

**LEGENDE**

|            |                                                                           |
|------------|---------------------------------------------------------------------------|
| AK         | Außenkante                                                                |
| BD         | Bodendurchbruch                                                           |
| BRH        | Brüstungshöhe, bezogen auf OK FFB                                         |
| DD         | Deckendurchbruch                                                          |
| E          | Elektro                                                                   |
| FE         | Fußbodeneinlauf                                                           |
| GS         | Geschirrspüler                                                            |
| HS         | Heizung und Schmutzwasser                                                 |
| HKV        | Heizkreisverteiler                                                        |
| KS         | Kühltechnik                                                               |
| L          | Lüftung                                                                   |
| OK FFB     | Oberkante Fertigfußboden                                                  |
| OL         | Oberrand                                                                  |
| RF         | Regenfallrohr                                                             |
| S          | Schmutzwasser                                                             |
| Sib        | Stahlbeton                                                                |
| Slp        | Treppeneinigung                                                           |
| RF         | Regenfallrohr                                                             |
| TRAV       | Verglasung gem. den technischen Regeln für Abschutz schiebende Verglasung |
| VSD        | Verbindungsstangeverglasung                                               |
| WD         | Wanddurchbruch                                                            |
| 2,35(2,00) | Rohbaumaß (Fenstermaß)                                                    |

**SYMBOL**

|  |                            |
|--|----------------------------|
|  | ff-feuerhemmend (F30-Wand) |
|  | Außenwand: Holzschalung    |
|  | Innenwand: Mineralwolle    |
|  | Mauwerk (KS)               |
|  | Stahlbeton                 |
|  | Trockenbau                 |
|  | vertikale Holzschalung     |
|  | extensive Dachbegrenzung   |
|  | Grobkies                   |
|  | BD Bodendurchbruch         |
|  | DD Deckendurchbruch        |

**ALLEGEMEINE ANGABEN**

- Alle Maße sind vor Ausführung am Bau zu prüfen
- Maße sind abzurufen, nicht abzugreifen
- Unstimmigkeiten sind vor Ausführungsbau der Bauleitung zu melden
- Schal- und Bewehrungspläne des Statikers sind zu beachten
- Decken/Wanddurchbrüche und Schlitze, siehe Schal- und Bewehrungspläne
- Planungsunterlagen der Fachingenieure sind zu beachten
- Außen- und Höhenmaße nach Angaben des Vermessungsingenieurs bzw. Freiflächenplaners
- Tür- und Fensteröffnungen werden als Rohbaumaß vermaßt
- Tür- und Brüstungshöhen beziehen sich auf OK FFB
- Detailverweise auf gesonderte Blätter sind zu beachten
- Feinmaßstäbe gelten nur, wenn sie den Genehmigungsvermerk des Architekten und der verantwortlichen Bauleitung tragen
- Sämtliche Farböne nach Angabe des Architekten

Dieser Plan gilt nur in Verbindung mit:  
den übrigen Ausführungsplänen, insbesondere denen der anschließenden Geschosse, den Schnittzeichnungen, Ansichten und Details, sowie den örtlichen Gegebenheiten, den Plänen, Berechnungen und Angaben der Fachingenieure, wie z.B. Statik und Hausstatik, sowie den Angaben der Sonderfachleute. Den Leistungsverzeichnissen mit den zus. technischen Vorschriften. Den einschlägigen DIN- Vorschriften und behördlichen Auflagen, den Angaben der Bauleitung, den Verarbeitungsrichtlinien der Baustoffhersteller.

Treppenaufgänge aus Stahlbeton sind grundsätzlich als Betonfertigteile auszuführen. Vor der Ausführung ist die Werkplanung des Betonwerkes zur Prüfung und Freigabe der Bauleitung vorzulegen.

Bei allen bodentiefen Fenstern sind die Verglasungen und Rahmen gem. TRAV auszuführen. Für alle Fensterprofile ist ein Elementstatik und ein Nachweis der horizontalen Lasten durch Personen auf Brüstungen vorzulegen.

Bei der Ausführung sind die Richtlinien für den Bau von Schulen zu beachten.

Dieser Plan gilt nur in Verbindung mit der Baugenehmigung.

**DAS LOKALE HÖHENSYSTEM** OKFFB EG = ± 0.00 = +34,50 m DHNN

**KKF**

|         |        |    |   |         |        |     |    |        |
|---------|--------|----|---|---------|--------|-----|----|--------|
| Projekt | Planer | LP | 5 | Schnitt | II, JJ | 073 | VA | 287-23 |
|         |        |    |   |         |        |     |    | Index  |

Bauvorhaben: **Neubau Kita mit Krippe für 110 Kindern**

Kochstraße 5-7  
14612 Falkensee

**Bauher:**  
Stadt Falkensee  
Falkenhagener Straße 43/49  
Tel 03302 / 281463  
E-Mail bau-kita-kochstrasse@falkensee.de

**Architekten / Generalplaner / ARC:**  
BRÜCH KUNATH MÖLLER ARCHITEKTEN PartG mbB  
Clara-Zetkin-Straße 19  
Tel 03303 / 598 20 20 Fax 03303 / 598 20 29  
E-Mail kontakt@bkma.de

**Statik / TWP:**  
Krone Ingenieure GmbH  
Kaiserin-Augusta-Allee 14  
Tel 03021 / 263928-12  
E-Mail meier@ikrone.de

**Elektro / ELT:**  
Planungsbüro für Elektroanlagen Wolfgang Penke GmbH  
Heinrich-Rau-Str. 14a  
Tel 03391 / 401 360 Fax 03391 / 401 361  
E-Mail info@pfe-penke.de

**Außenanlagen / LAN:**  
Büro Gleißner  
Nürnberg Str. 10  
Tel 03302 / 218 401  
E-Mail buero.gleissner@web.de

**Index:**

|   |            |   |    |
|---|------------|---|----|
| C | 27.08.2025 | Aktualisierung Fundamente u. Durchbruchplanung, Magenbelotriebe Achse A, Schachtklammern (1. OG)                                                      | SC |
| B | 30.04.2025 | Oberrandveränderung Sanitär / R 0.06, Küchenplanung in Putzraum (R 0.23 & R 1.25), Verschönerung F-R 12 & F-R 10, Raumwerk R 2.03, Treppeneinigung EG | SC |
| A | 13.02.2025 | verkleinert, Türen (T-R 1.06, T-R 1.09) u. Achse 2 verschoben                                                                                         | SC |

**Phase:** Ausführungsplanung **Datum:** 05.12.2024

**Planbezeichnung:** Schnitt (Fettabscheider), Schnitt (HA-Raum) **Projekt:** KKF **Blattgröße:** A0 flach - 611 x 1189

**Maßstab:** 1:50 **Plannummer:** KKF\_ARC\_5\_II\_JJ\_II\_JJ\_073



