
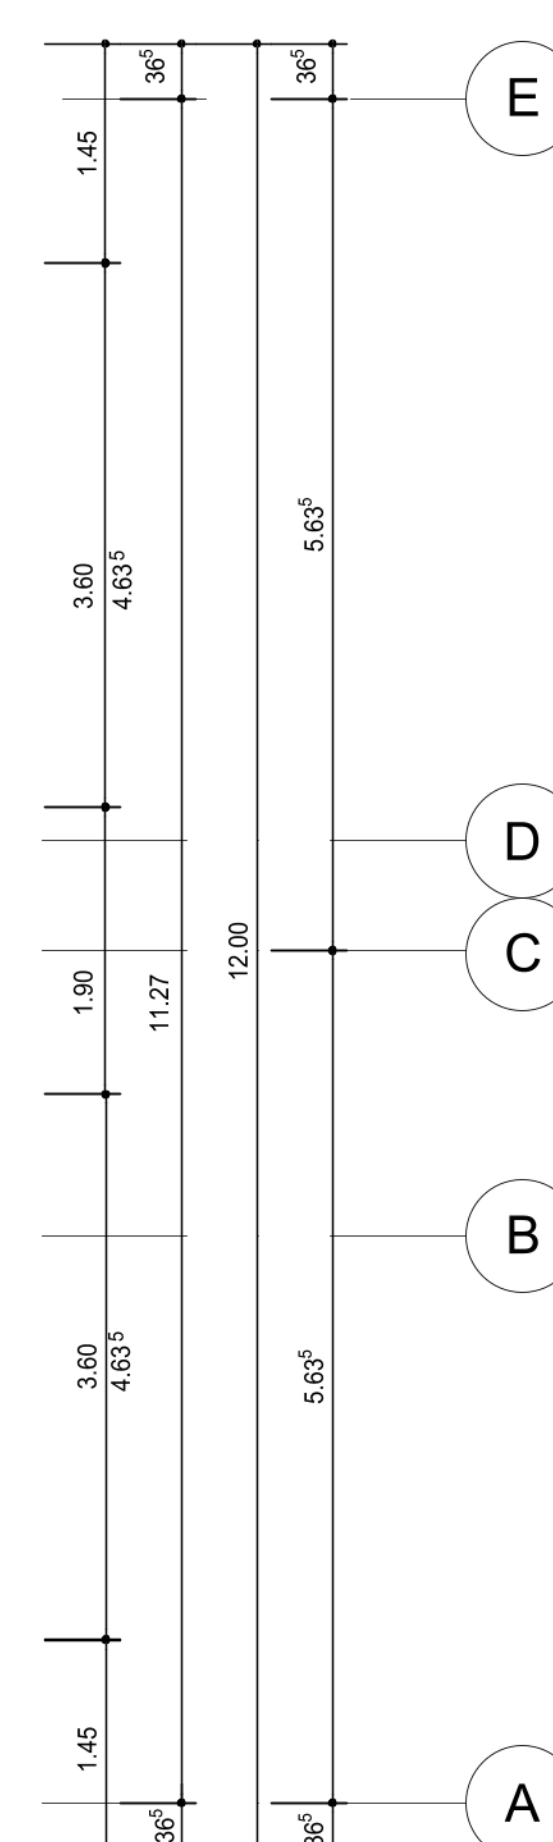
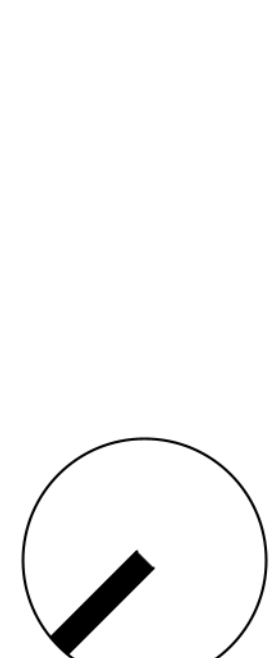


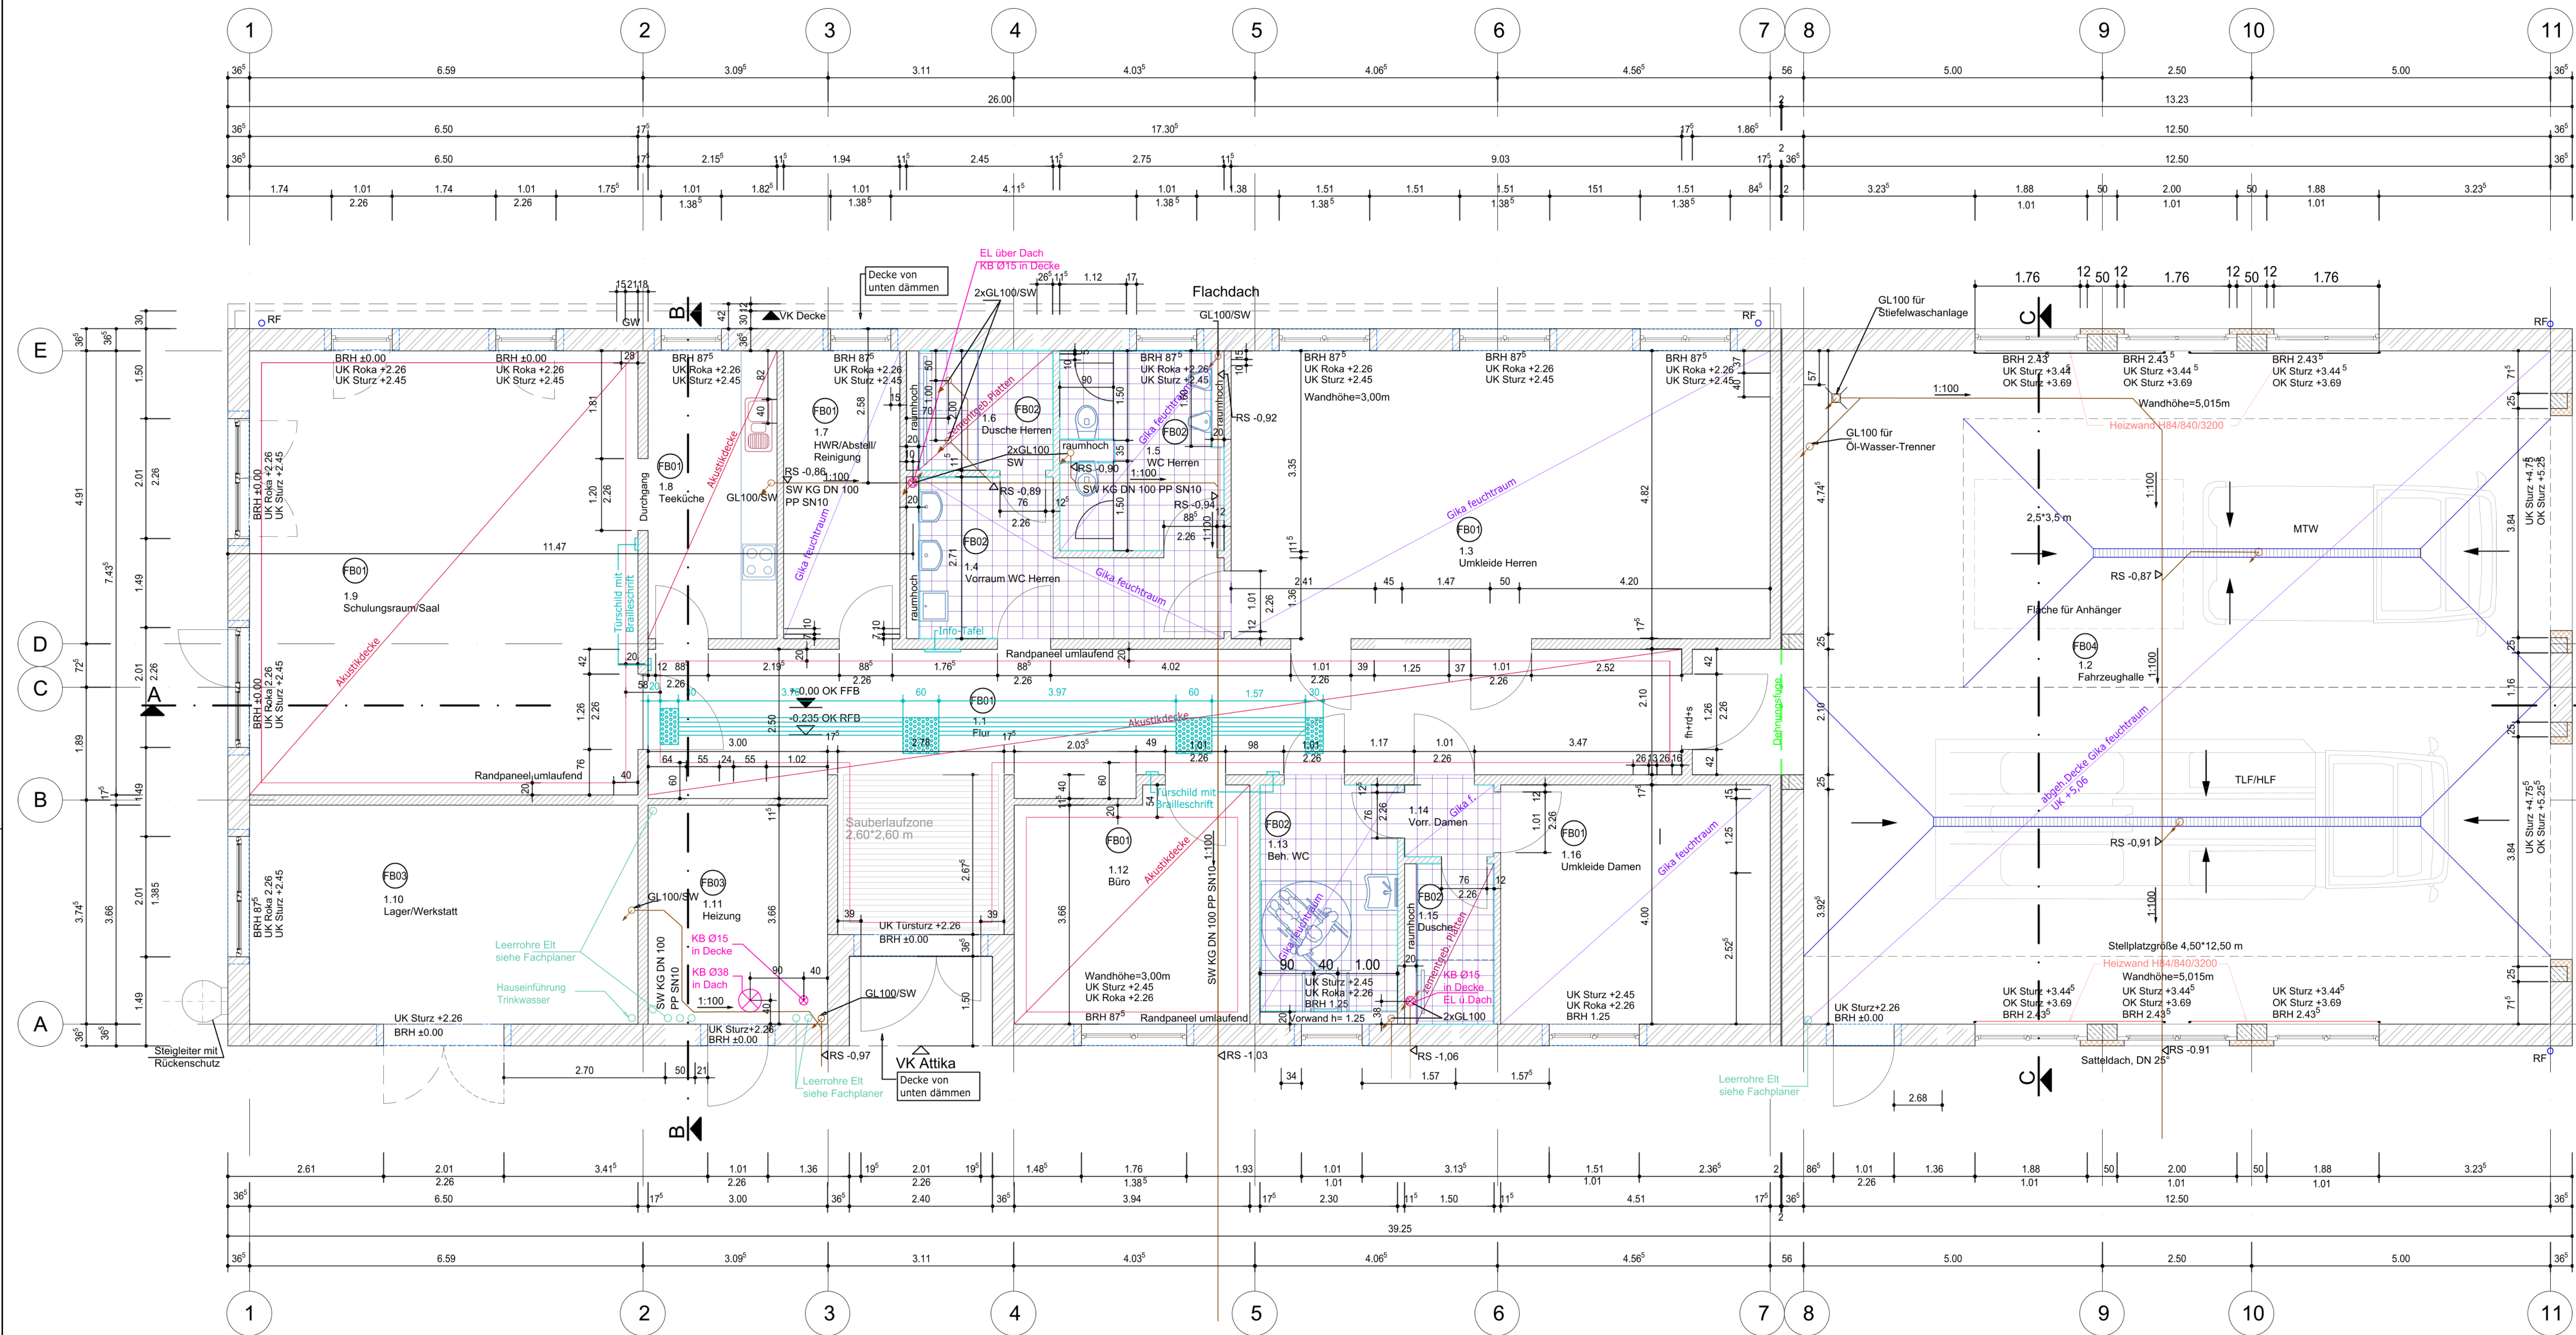

**Bemerkungen**  
Alle Maße sind von der ausführenden Firma am Bau zu prüfen! Differenzen und Unklarheiten sowie Bedenken gegen die vorgesehenen Konstruktionen müssen dem Planer rechtzeitig vor Ausführungsbeginn mitgeteilt werden!  
Plan gilt nur in Verbindung mit Ausführungsplanung Statik, HLS und Elektro!  
Angaben für HLS und ELT siehe Ausführungsplanung Fachplaner!  
Die Brüstungshöhen der Fenster beziehen sich auf die Rohbaumaße ab Oberkante Fertigfußboden!

| Abkürzungen |                          |          |                                     |
|-------------|--------------------------|----------|-------------------------------------|
| BRH         | Brüstungshöhe ab OK FFB  | UK Roka  | Unterkante Rolllädenkasten          |
| FB          | Fußbodenaufbau           | UK Sturz | Unterkante Sturz                    |
| RH          | Raumhöhe                 | U        | Umfang                              |
| NGF         | Nettogrundfläche         | UK UD    | Unterkante Unterhangdecke           |
| OFG         | Oberfläche Gelände       | DB       | Deckenbekleidung                    |
| OK FFB      | Oberkante Fertigfußboden | fh+D+S   | feuerhemmend+dicht+selbstschließend |
| FZS         | Faserzementschalung      |          |                                     |

**Schallschutz**  
gemäß DIN 4109

**Wärmeschutz**  
gemäß GEG 2020 und DIN 4108  
Fenster, Fenstertüren und Ganzglasanlagen aus Isolierverglasung

| Symbole |                                    |  |                                 |
|---------|------------------------------------|--|---------------------------------|
|         | Mauerwerk Porenbeton PP-2-0, 35DM  |  | WD Wanddurchbruch               |
|         | Mauerwerk Kalksandstein KS-12-1    |  | WWS Wandaussparung/Wandschlitze |
|         | Stahlbeton                         |  | KB Kernbohrung                  |
|         | Trockenbau Feuchtraum              |  | Rohbaumaß                       |
|         | Trockenbau zementgebundene Platten |  | Fertigmaß                       |
|         | Trockenbau Akustikdecke            |  | Schwerlast-/Entwässerungsrinne  |
|         | Wandfliesen                        |  | RF Regenfallrohr                |
|         | Dämmung                            |  | EL Entlüftung                   |
|         | Holzbauteile                       |  | GL Grundleitungspunkt           |
|         | Bodenindikatoren                   |  | BF Bodenfliesen                 |

OFF ± 0,00 = 102,50 m. ü. DHNN 2016

| Datum | Änderung | Bearbeiter | Änderungs-Nr. |
|-------|----------|------------|---------------|
|       |          |            |               |

Leistungsphase:

## AUSFÜHRUNGSPLANUNG

Bauvorhaben:

### Neubau Feuerwehrgerätehaus Peickwitz

Planungsbüro:

Bauherr / Vertreter:

Stadt Senftenberg

Datum / Unterschrift Bauherr

Planbezeichnung:

## Grundriss - Ausbauplan

Maßstab:

# 1: 50

Projektnummer:      Unterlage:      Blatt:      Datum:      Planverfasser:

|   |   |   |   |   |   |   |   |
|---|---|---|---|---|---|---|---|
| <b>1.1 Flur</b><br>NGF= 45,79 m²<br>U= 45,76 m<br>RH= 3,00 m<br>UKUD= 2,50 m<br>OKFFB ±0.00 (=102,50)<br>FB: Kautschuk, hammersch.<br>WB: gespachtelt, gestr.<br>DB: Akustikdecke gestrichen                               | <b>1.2 Fahrzeugehalle</b><br>NGF= 144,80 m²<br>U= 51,27 m<br>RH= 5,135 m<br>UKUD= 5,015 m<br>OKFFB ±0.00 (=102,50)<br>OKFFB R12<br>WB: gespachtelt, gestr.<br>WB: gespachtelt, gestr.  | <b>1.3 Umkleide Herren</b><br>NGF= 43,52 m²<br>U= 27,70 m<br>RH= 3,00 m<br>UKUD= 2,70 m<br>OKFFB ±0.00 (=102,50)<br>FB: Kautschuk, Carré<br>WB: gespachtelt, gestr.<br>DB: Feuchtraumplatten gestr. | <b>1.4 Vorräum WC Herren</b><br>NGF= 10,00 m²<br>U= 15,64 m<br>RH= 3,00 m<br>UKUD= 2,50 m<br>OKFFB ±0.00 (=102,50)<br>OKFFB R10<br>WB: Fliesen h=2,30m; gestr.<br>DB: Feuchtraumplatten gestr. | <b>1.5 WC Herren</b><br>NGF= 8,58 m²<br>U= 14,00 m<br>RH= 3,00 m<br>UKUD= 2,70 m<br>OKFFB ±0.00 (=102,50)<br>OKFFB R10<br>WB: Fliesen h=2,30m; gestr.<br>WB: Fliesen raumhoch       | <b>1.6 Dusche Herren</b><br>NGF= 4,50 m²<br>U= 8,50 m<br>RH= 3,00 m<br>UKUD= 2,70 m<br>OKFFB ±0.00 (=102,50)<br>OKFFB R10<br>WB: Fliesen raumhoch<br>WB: Zementgeb. Platten gestr. | <b>1.7 HWR/AB/Reinigung</b><br>NGF= 9,35 m²<br>U= 13,52 m<br>RH= 3,00 m<br>UKUD= 2,70 m<br>OKFFB ±0.00 (=102,50)<br>OKFFB R10<br>WB: Kautschuk, hammersch.<br>WB: gespachtelt, gestr. | <b>1.8 Teeküche</b><br>NGF= 10,39 m²<br>U= 13,95 m<br>RH= 3,00 m<br>UKUD= 2,70 m<br>OKFFB ±0.00 (=102,50)<br>OKFFB R10<br>WB: Kautschuk, hammersch.<br>WB: Fliesenspiegel; gestr.<br>DB: Akustikplatten gestrichen |
| <b>1.9 Schulungsraum / Saal</b><br>NGF= 48,33 m²<br>U= 27,87 m<br>RH= 3,00 m<br>UKUD= 2,92 m<br>OKFFB ±0.00 (=102,50)<br>OKFFB R10<br>WB: Kautschuk, hammersch.<br>WB: gespachtelt, gestr.<br>DB: Akustikdecke, gestrichen | <b>1.10 Lager / Werkstatt</b><br>NGF= 23,79 m²<br>U= 13,32 m<br>RH= 3,00 m<br>UKUD= 3,00 m<br>OKFFB ±0.00 (=102,50)<br>OKFFB R12<br>WB: gespachtelt, gestr.<br>WB: gespachtelt, gestr. | <b>1.11 Heizung</b><br>NGF= 10,98 m²<br>U= 15,66 m<br>RH= 3,00 m<br>UKUD= 2,70 m<br>OKFFB ±0.00 (=102,50)<br>OKFFB R10<br>WB: gespachtelt, gestr.<br>WB: gespachtelt, gestr.                        | <b>1.12 Büro</b><br>NGF= 15,03 m²<br>U= 12,20 m<br>RH= 3,00 m<br>UKUD= 2,70 m<br>OKFFB ±0.00 (=102,50)<br>OKFFB R10<br>WB: Fliesen h=2,30m; gestr.<br>WB: Fliesen raumhoch                     | <b>1.13 Behinderten WC</b><br>NGF= 8,74 m²<br>U= 12,20 m<br>RH= 3,00 m<br>UKUD= 2,70 m<br>OKFFB ±0.00 (=102,50)<br>OKFFB R10<br>WB: Fliesen h=2,30m; gestr.<br>WB: Fliesen raumhoch | <b>1.14 Vorräum Damen</b><br>NGF= 1,80 m²<br>U= 5,40 m<br>RH= 3,00 m<br>UKUD= 2,70 m<br>OKFFB ±0.00 (=102,50)<br>OKFFB R10<br>WB: Fliesen h=2,30m; gestr.<br>WB: Fliesen raumhoch  | <b>1.15 Dusche Damen</b><br>NGF= 3,49 m²<br>U= 7,97 m<br>RH= 3,00 m<br>UKUD= 2,70 m<br>OKFFB ±0.00 (=102,50)<br>OKFFB R10<br>WB: Fliesen raumhoch<br>WB: Zementgeb. Platten gestr.    | <b>1.16 Umkleide Damen</b><br>NGF= 18,04 m²<br>U= 17,02 m<br>RH= 3,00 m<br>UKUD= 2,70 m<br>OKFFB ±0.00 (=102,50)<br>OKFFB R10<br>WB: Kautschuk, Carré<br>WB: gespachtelt, gestr.<br>DB: Feuchtraumplatten gestr.   |