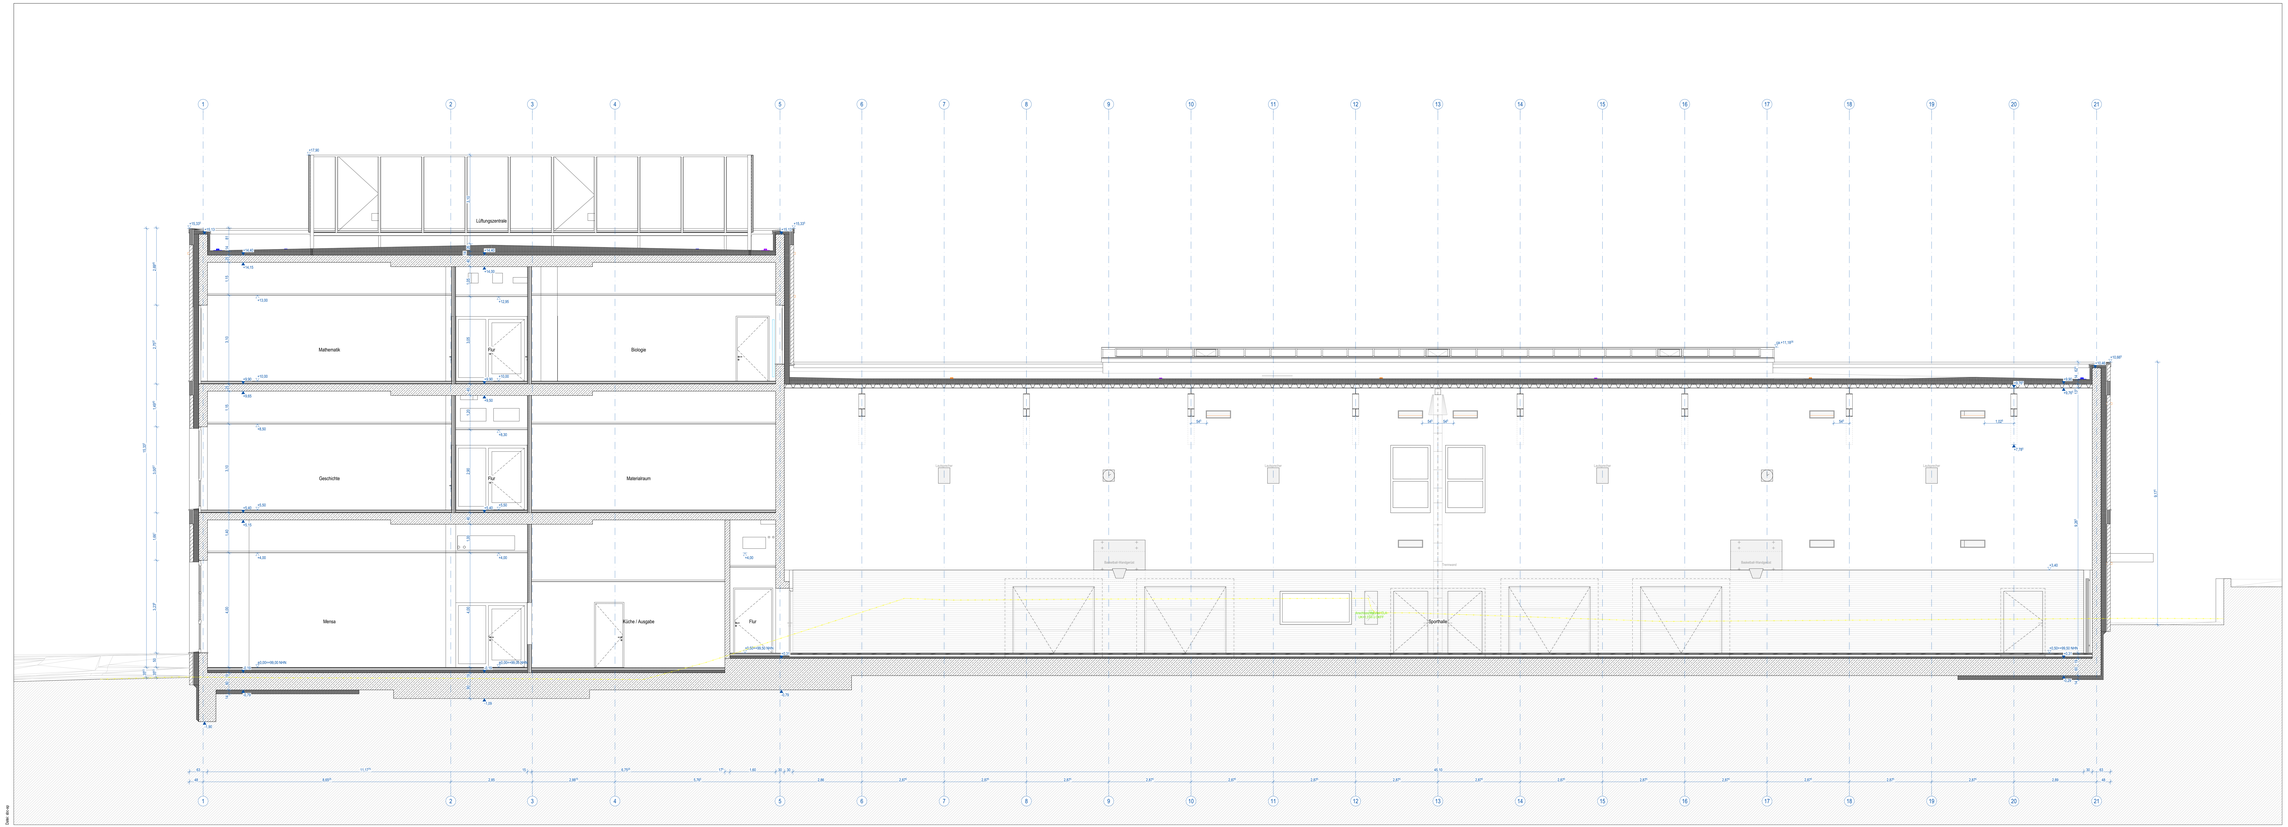
Lüftungszentrale
Mathematik
Biologie
Geschichte
Materialraum
Mensa
Küche / Ausgabe
Flur
Sporthalle
Trennwand
Sekundär-Rettungsweg
Sekundär-Rettungsweg
Fluchtweg
+17.30
+15.37
+13.90
+13.00
+11.18
+10.87
+10.65
+10.50
