


R04 – Grundriss

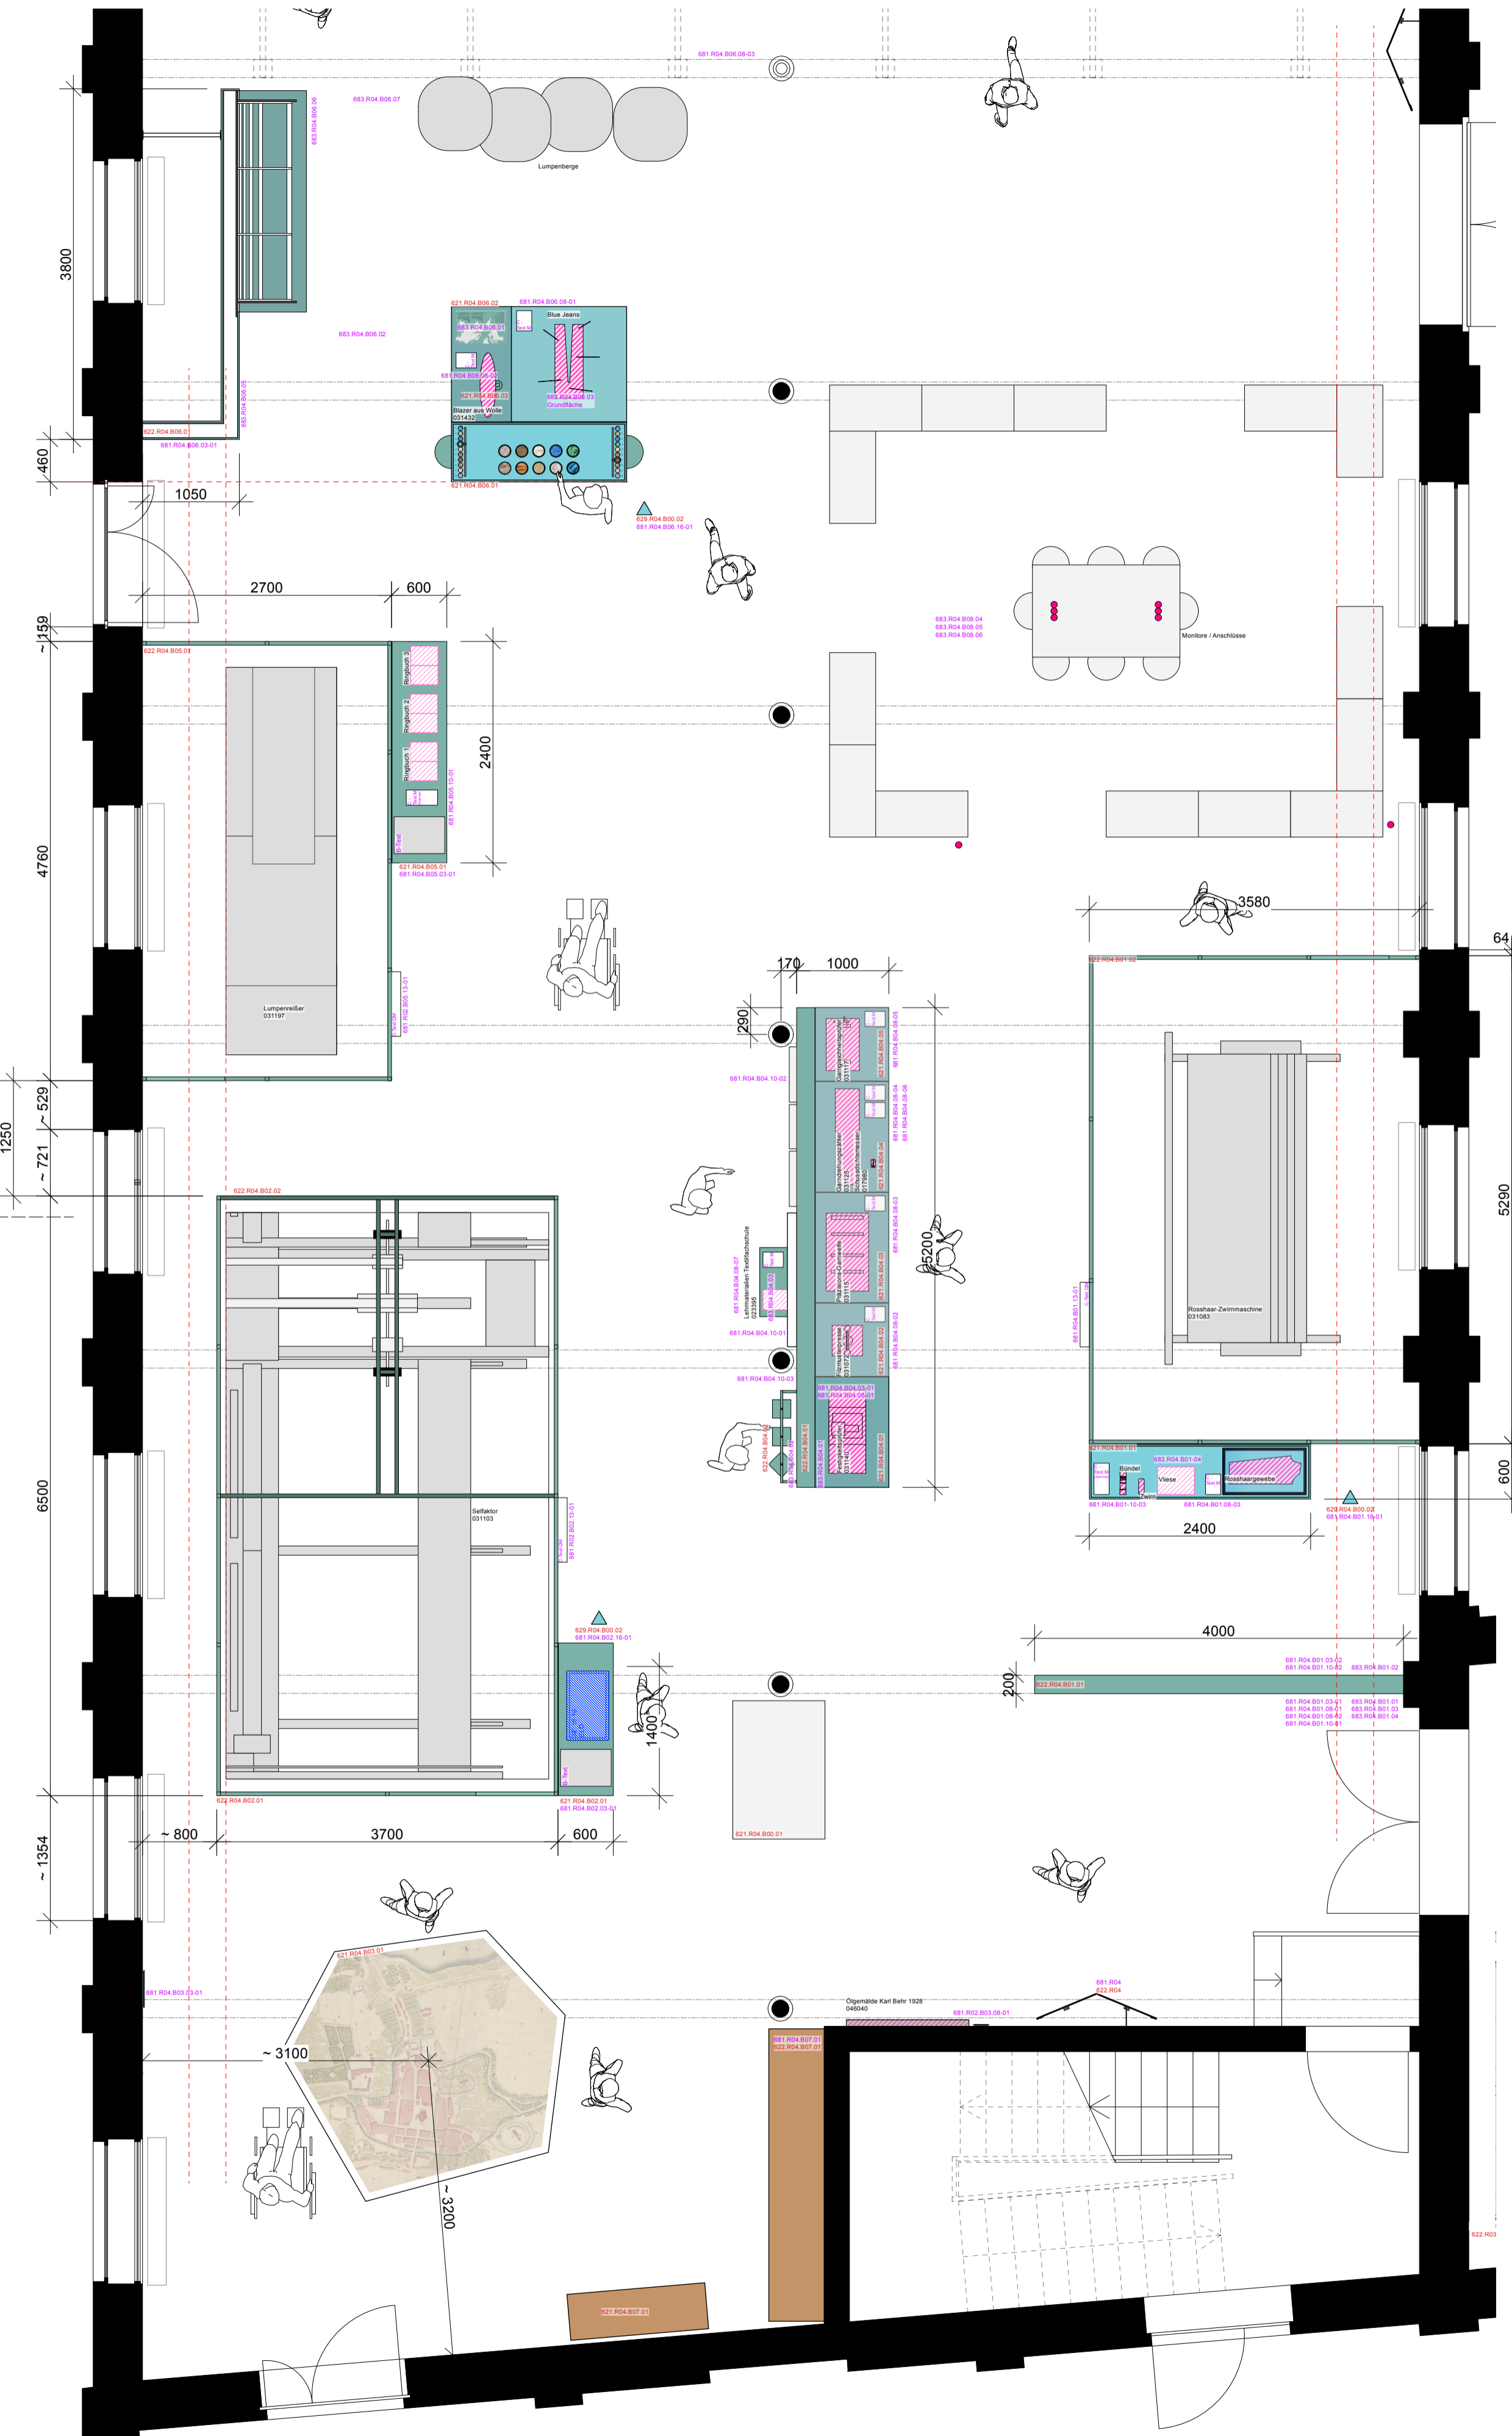

Grundriss M1:50

DUNCAN McCaULEY

Adalbertstraße 5
10999 Berlin
T +49 (0) 30 84712277-0
info@duncanmccauley.com

Bauprojekt
Brandenburgisches Textilmuseum Forst (Lausitz)

Bauherr
Stadt Forst (Lausitz)
i.V. Bürgermeisterin
Lindenstr. 10-12
03149 Forst (Lausitz)

Projektadresse
Brandenburgisches
Textilmuseum
Sorauer Str. 37,
03149 Forst (Lausitz)

Hinweis zur Ausführung
Der vorliegende Plan ist musterhaft. Die technische Machbarkeit, Maßhaltigkeit und fachgerechte Ausführung sind vom Auftragnehmer zu prüfen. Die Umsetzung hat nach den anerkannten Regeln der Technik sowie geltenden Normen (DIN, EN) und VOB/B/C zu erfolgen. Ein funktionierendes, normgerechtes Gesamtgerüst ist sicherzustellen. Unstimmigkeiten sind vor Ausführung mit dem Planer und beteiligten Fachplanern abzustimmen und schriftlich zu dokumentieren.
Verantwortlich für diese Planung: Duncan McCauley GmbH & Co. KG
Vervielfältigung, Weitergabe oder anderweitige Nutzung nur mit ausdrücklicher Genehmigung.



Index	Datum	Bereich	Änderung
Leistungshase	LP 4	Status	Freigabe
Format	ISO A2	Maßstab	M 1:50
Etage	EG	Bereich	Raum 4
Planname	BTM_LP4_EG_R04_Grundriss		
Datum	11.11.25		
Zeichner	KR		
Seite	1		