


Raum 6 Stadt – Land – Kohle

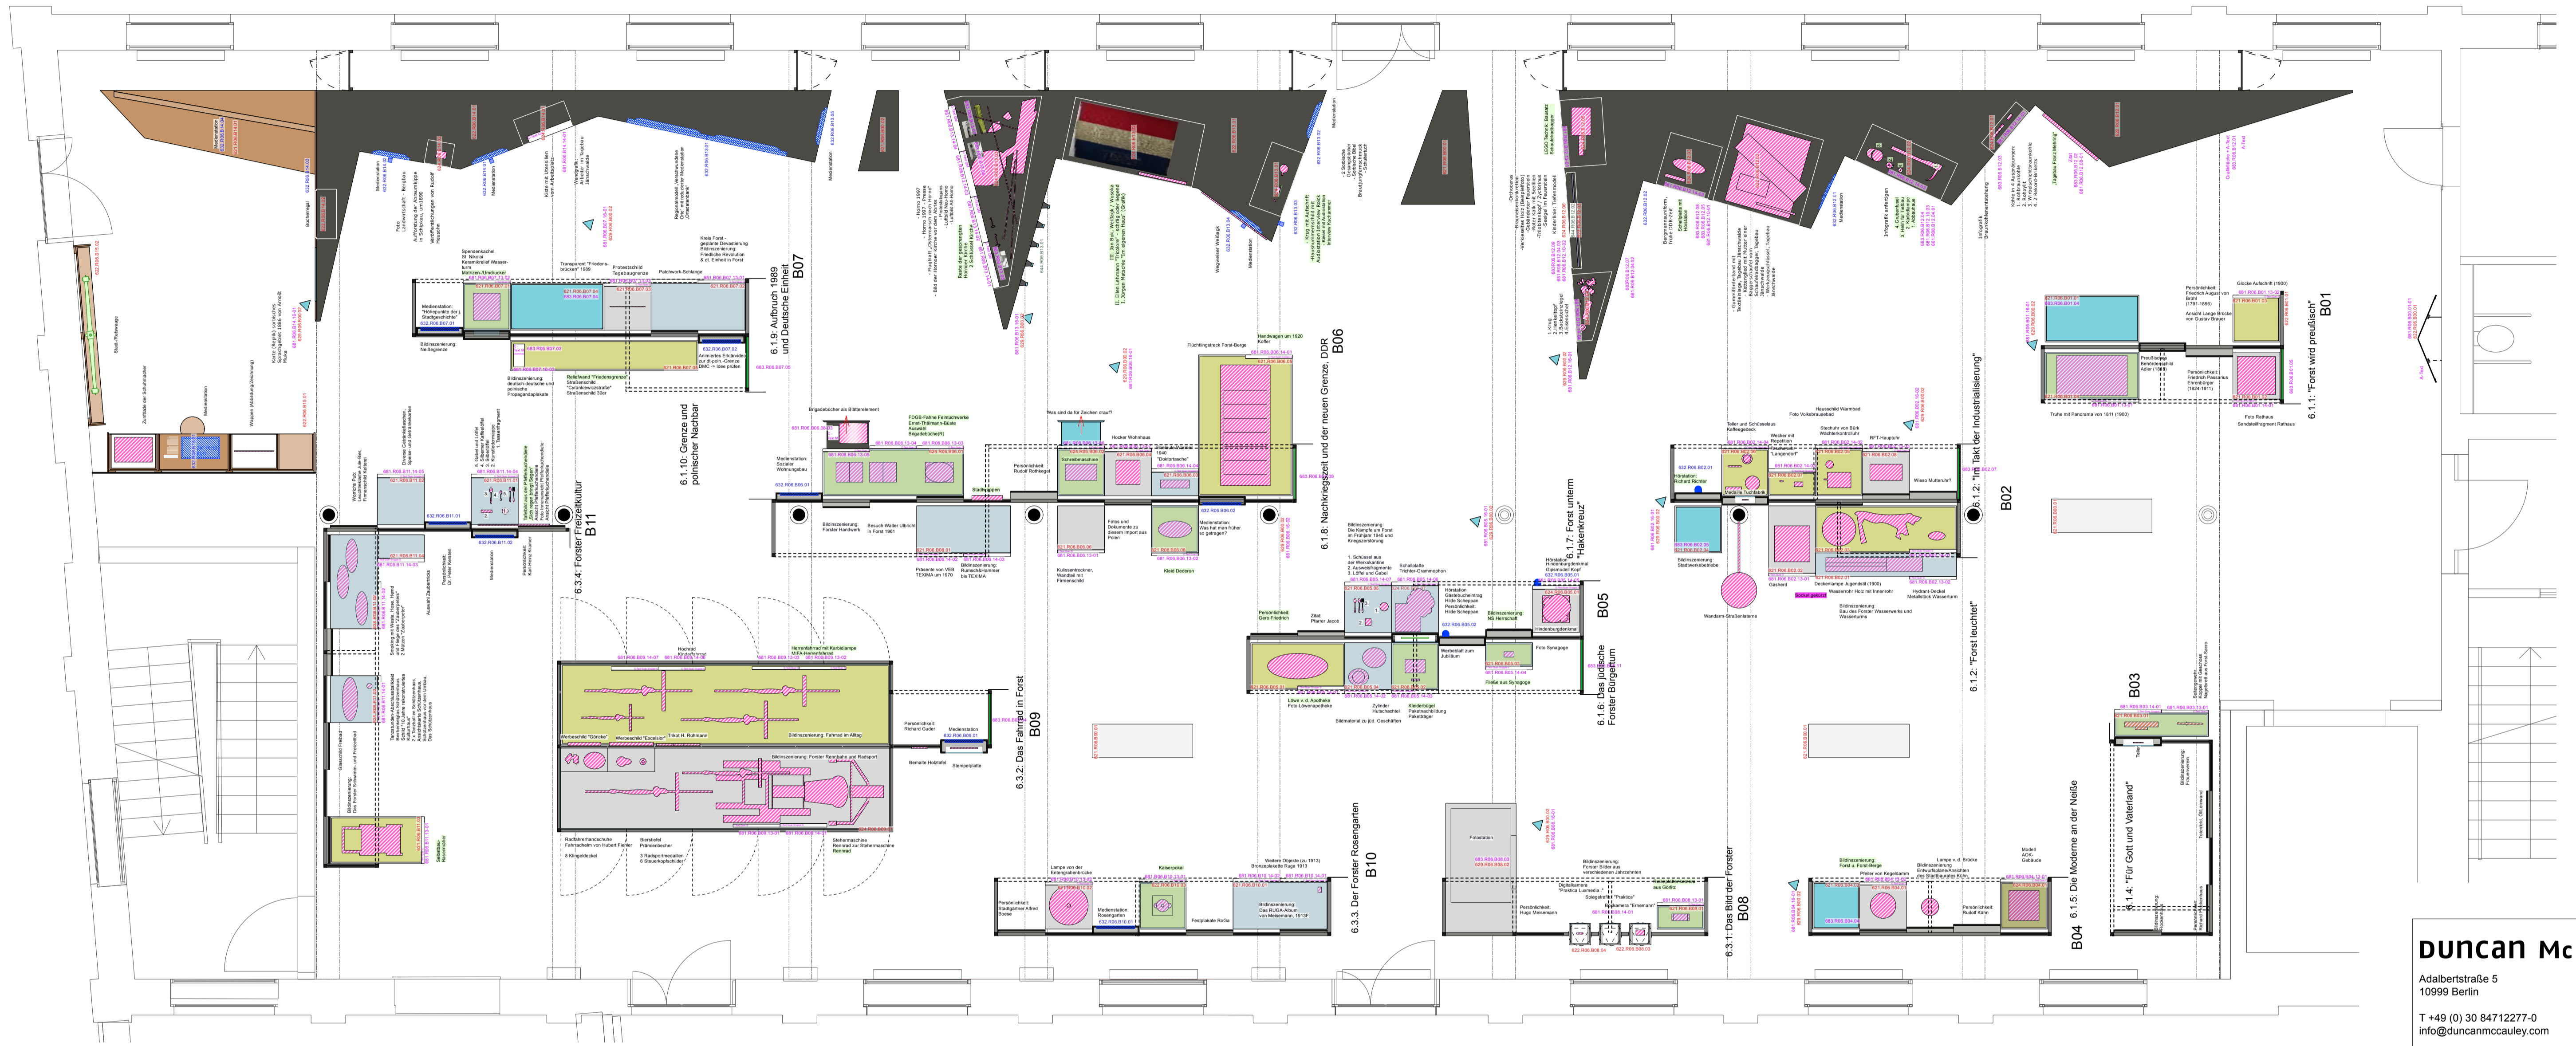

Grundriss
M 1:50

Duncan McCauley
 Adalbertstraße 5
 10999 Berlin
 T +49 (0) 30 84712277-0
 info@duncanmccauley.com

Bauherr
Brandenburgisches Textilmuseum Forst (Lausitz)

Bauherr
 Stadt Forst (Lausitz)
 i.V. Bürgermeisterin
 Lindemär 10-12
 03149 Forst (Lausitz)

Projektbauherr
 Brandenburgisches
 Textilmuseum
 Sorauer Str. 37,
 03149 Forst (Lausitz)

Hinweis zur Ausführung
 Der vorliegende Plan ist maßstabstreu. Die technische Machbarkeit, Maßhaltigkeit und fachgerechte Ausführung sind vom Auftragnehmer zu prüfen. Die Umsetzung ist nach den anerkannten Regeln der Technik sowie geltenden Normen (DIN, EN und VDE/BS) zu erfolgen. Ein funktionierendes, sorgfältiges Gesamtwerk ist anzustreben. Unzulänglichkeiten sind vor Ausführung im Bau zu melden und abzuwehren. Fachwissen des Bauherrn ist anzunehmen und schriftlich zu dokumentieren.
 Verantwortlich für diese Planung: Duncan McCauley GmbH & Co. KG
 Vertretung, Weitergabe oder anderweitige Nutzung nur mit ausdrücklicher Genehmigung.

1:1000
1. Obergeschoss

| Index | Datum | Bereich | Änderung |
|-------|-------|----------|----------|
| LP 4 | | Freigabe | |

| Umfang | Blatt | Seite |
|--------|--------|-------|
| ISO A1 | M 1:50 | KR |

| Blatt | Bereich | Seite |
|-------|---------|-------|
| 10G | Raum 06 | 1 |

BTM_LP4_OG_R06_Grundriss