
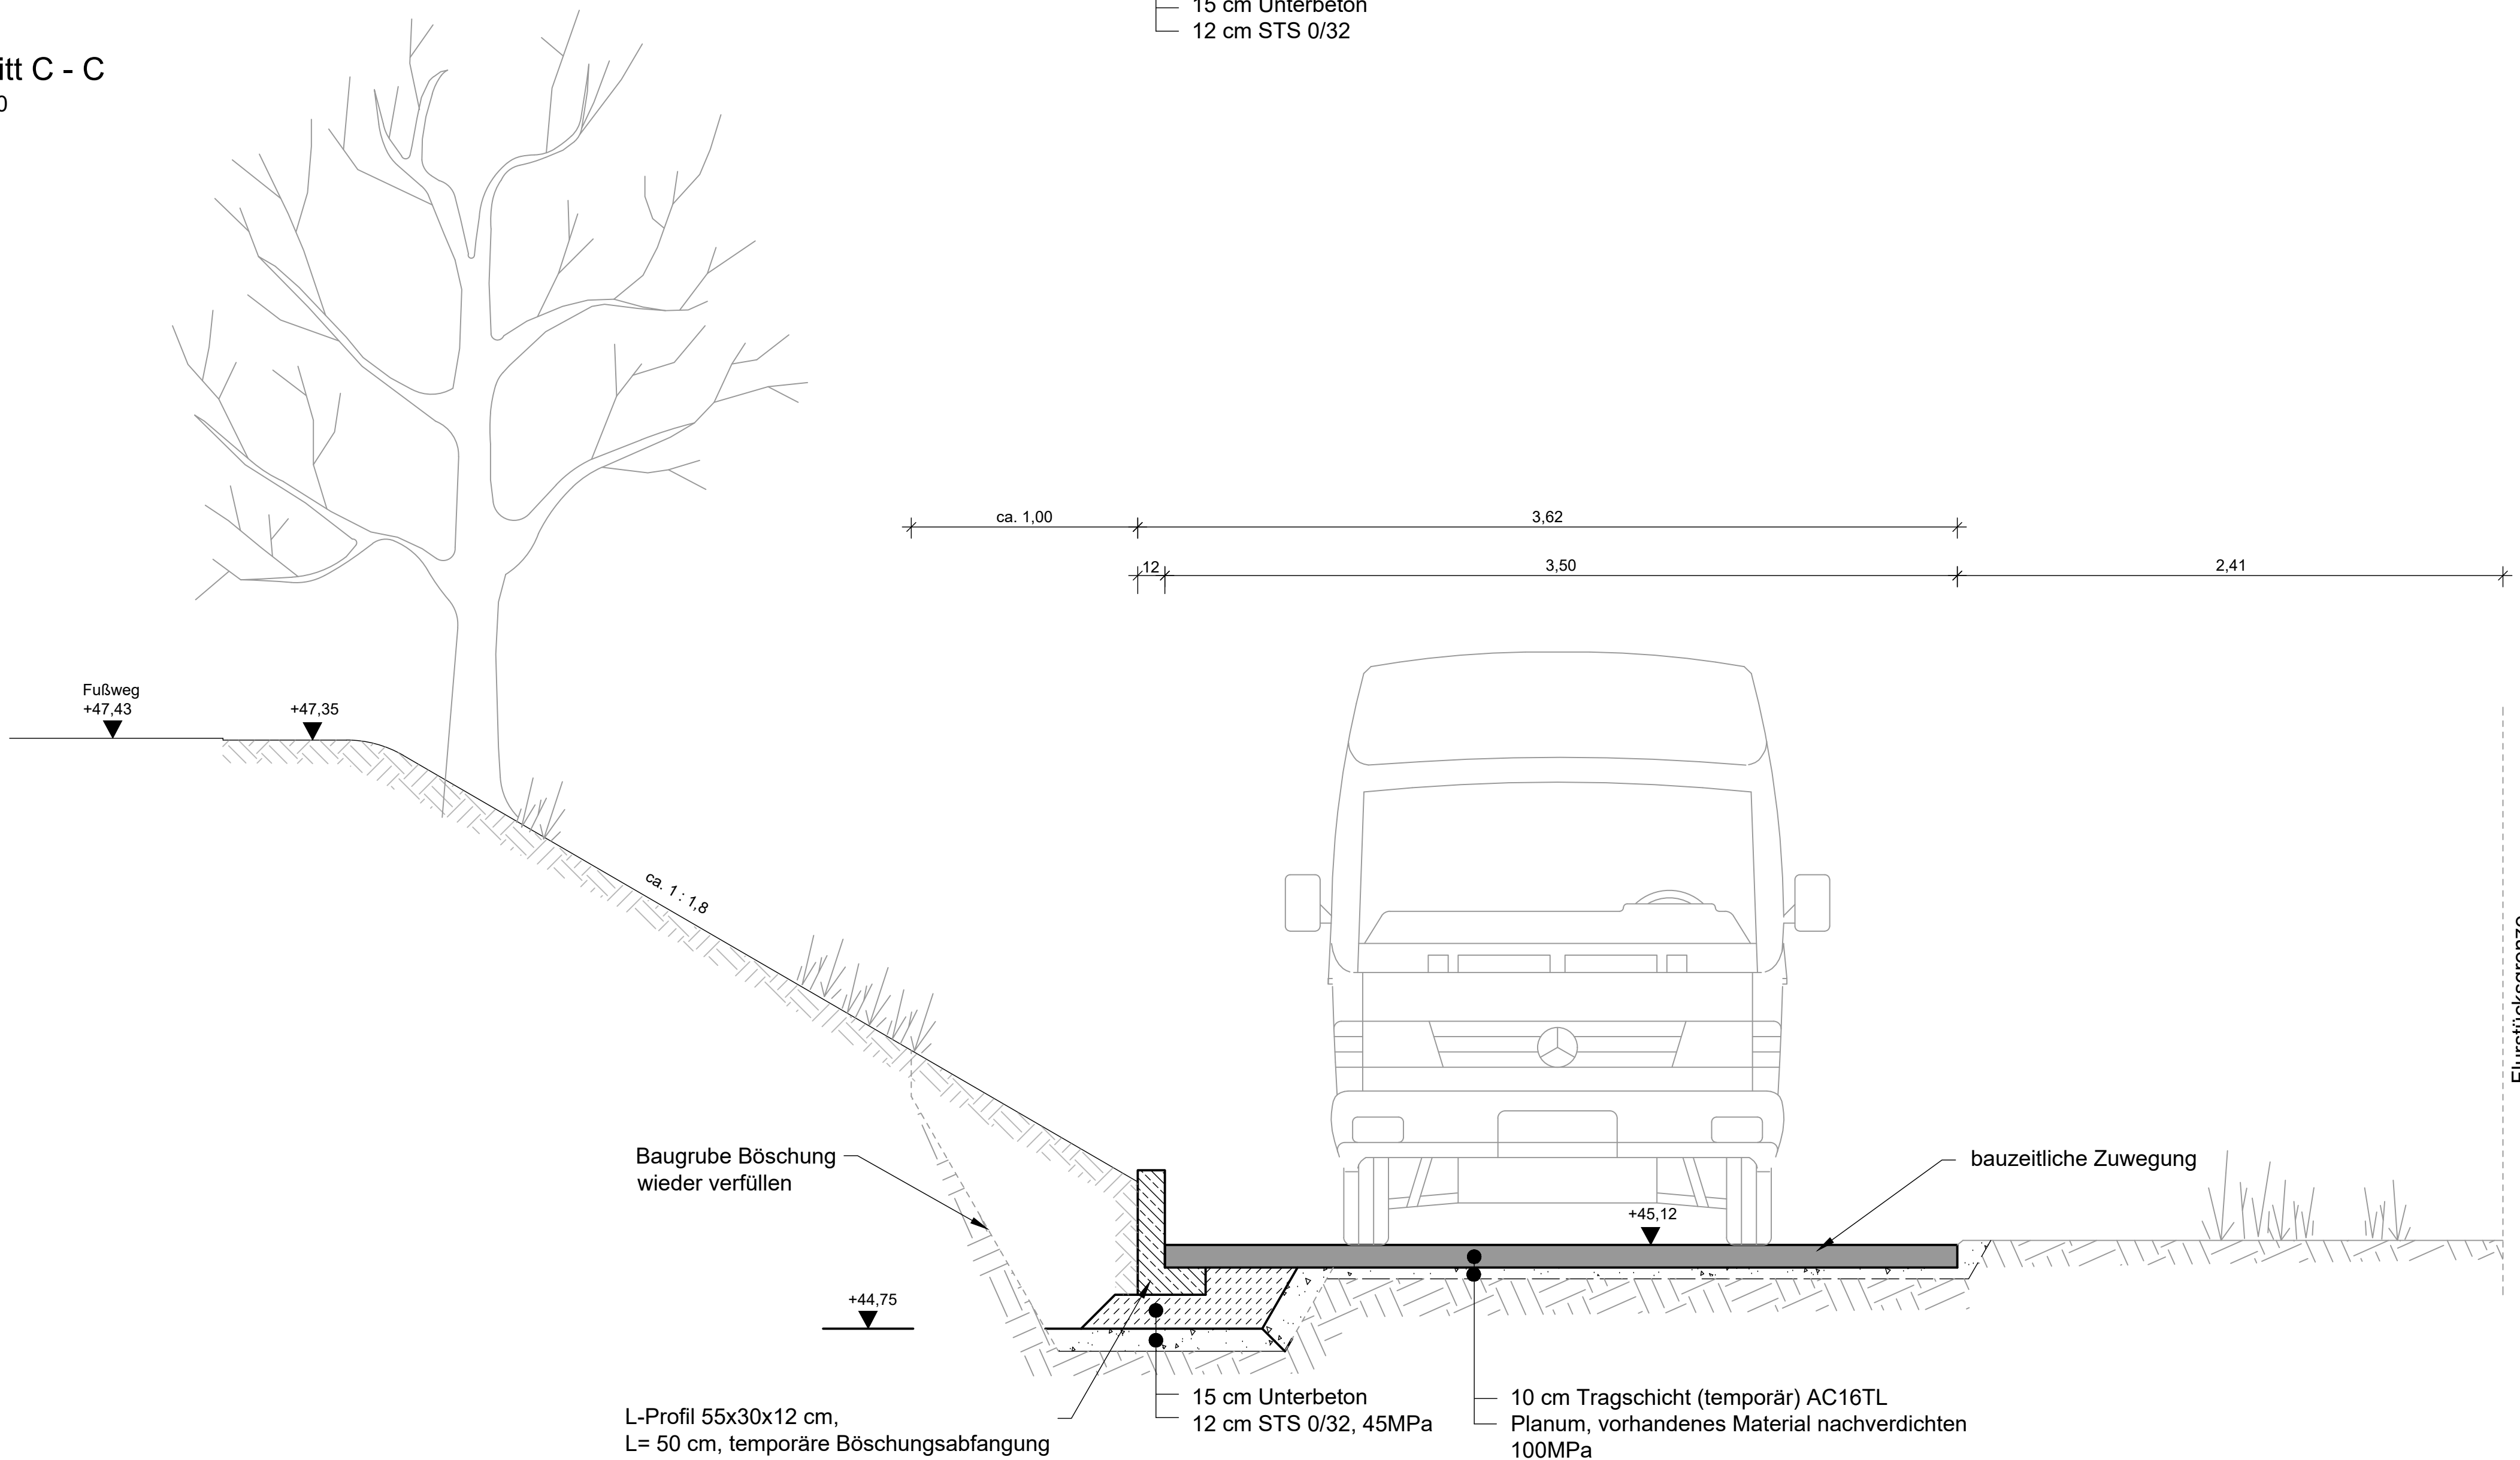
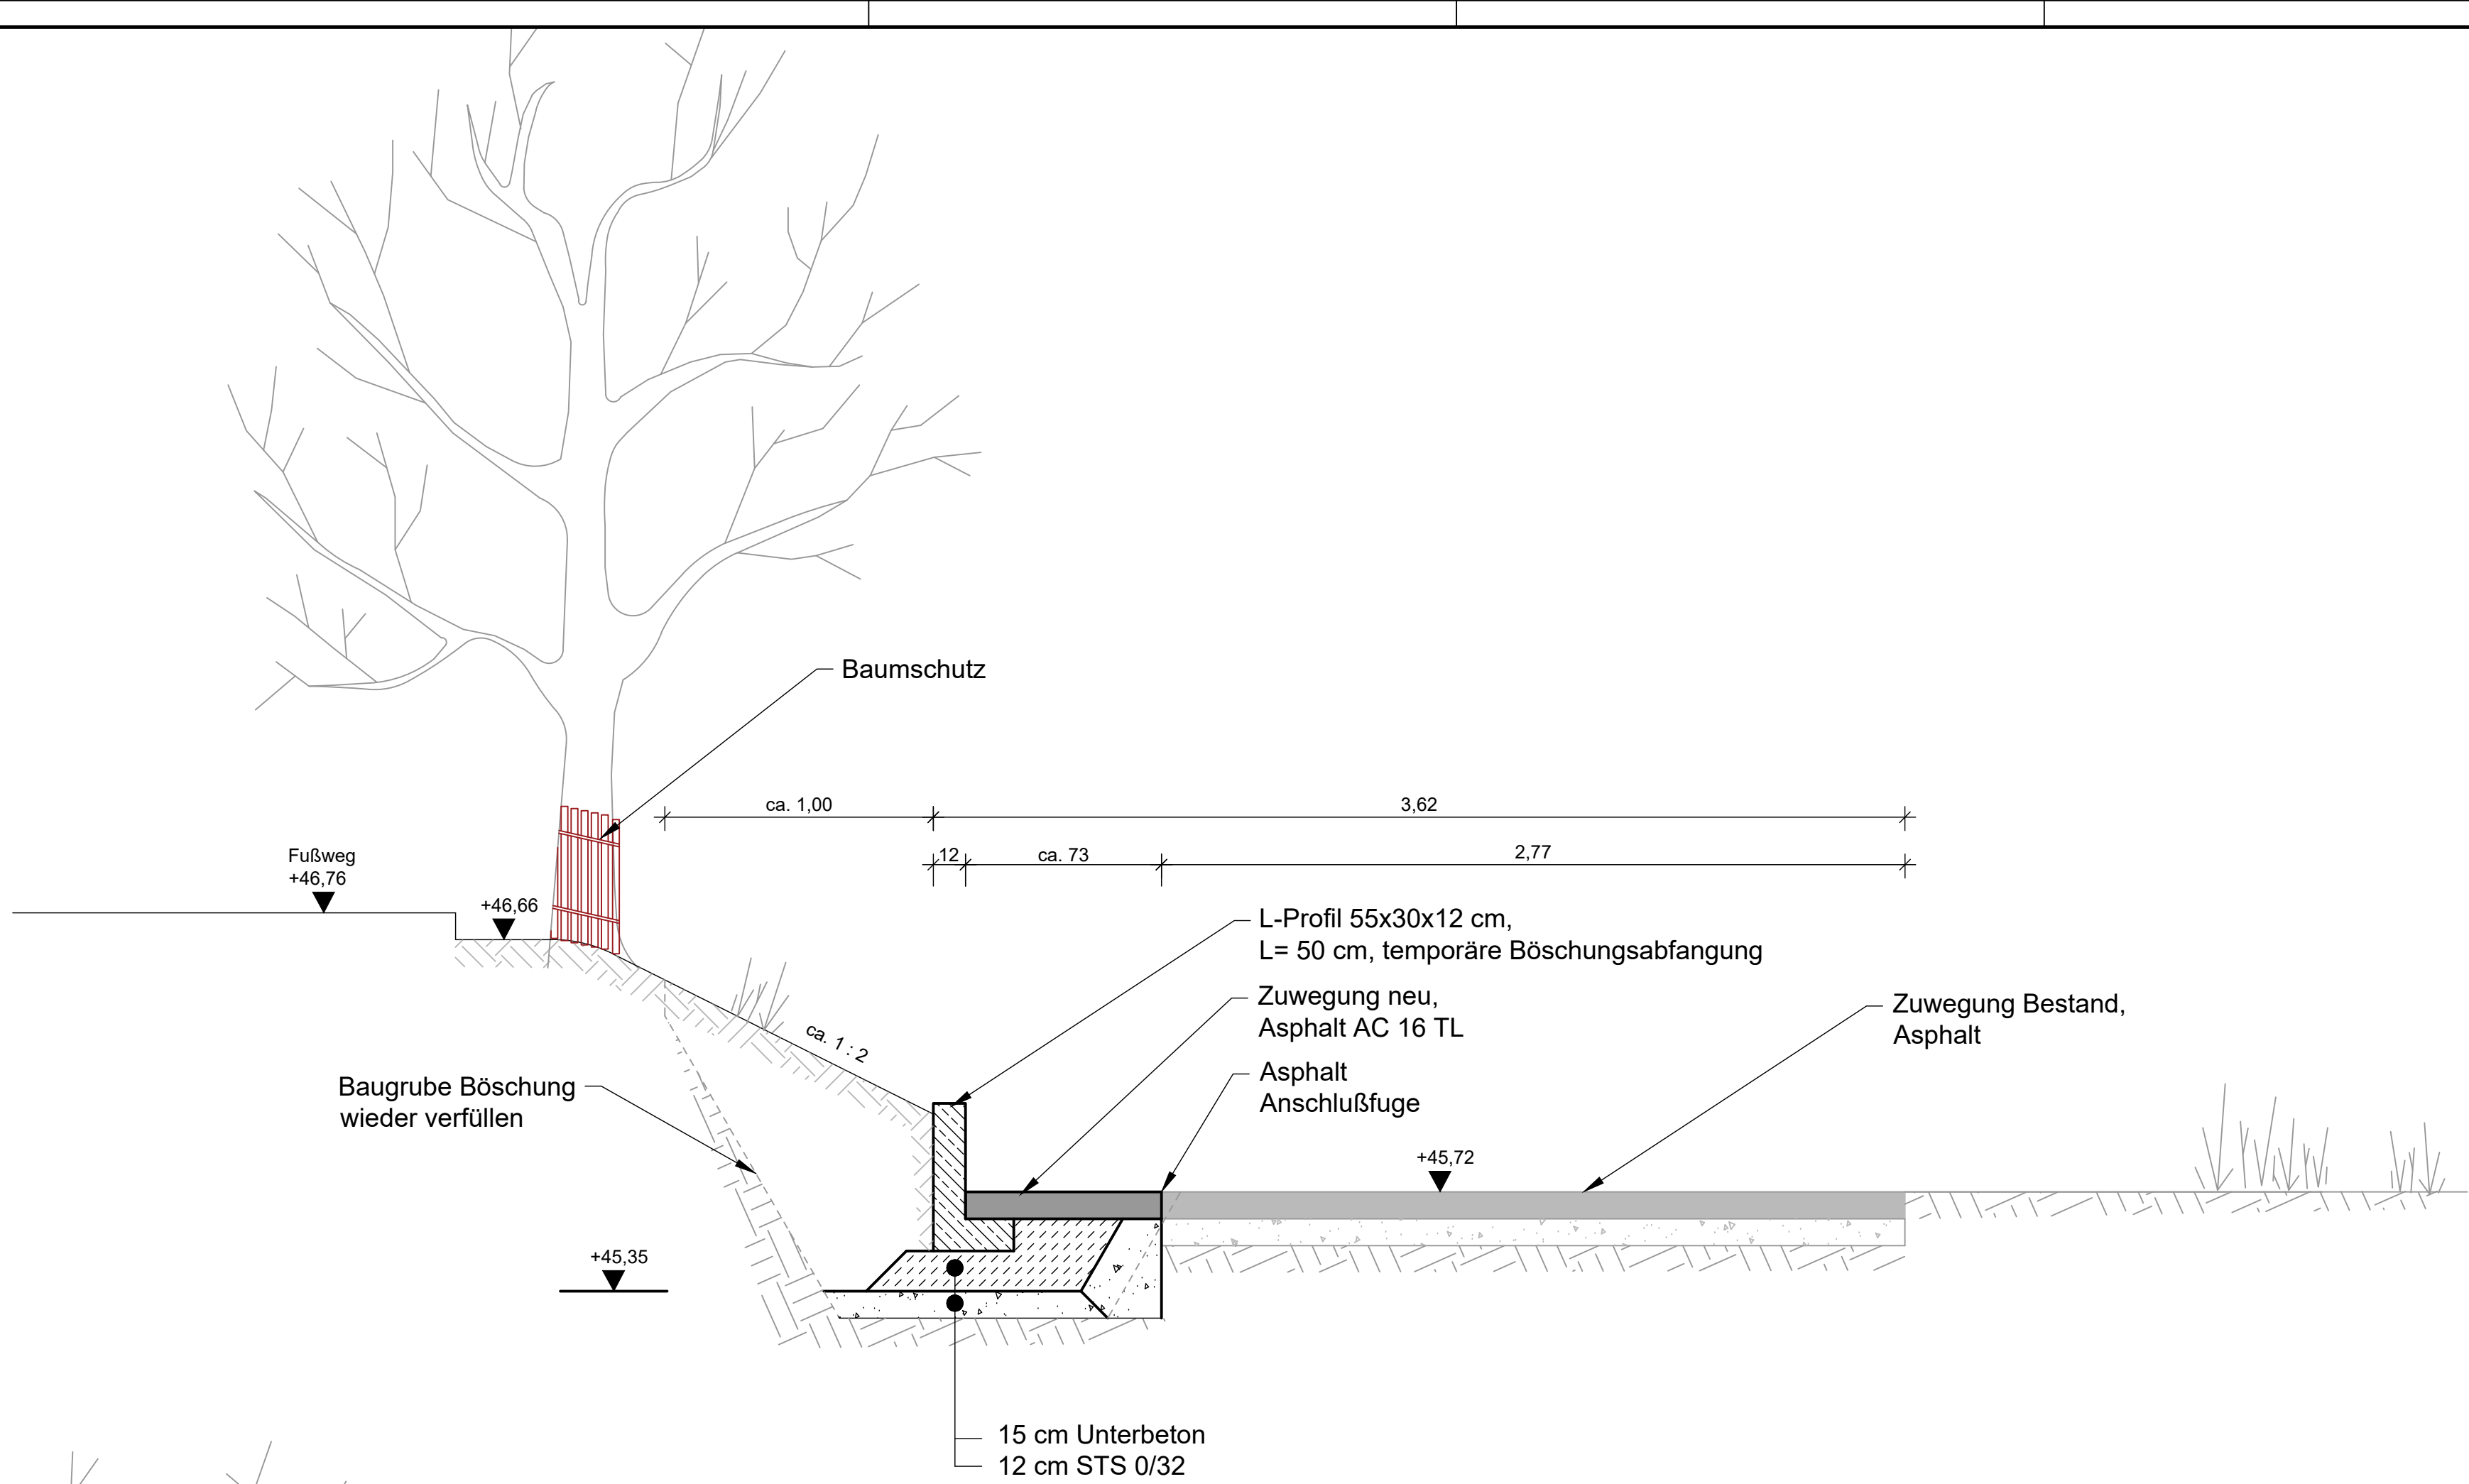


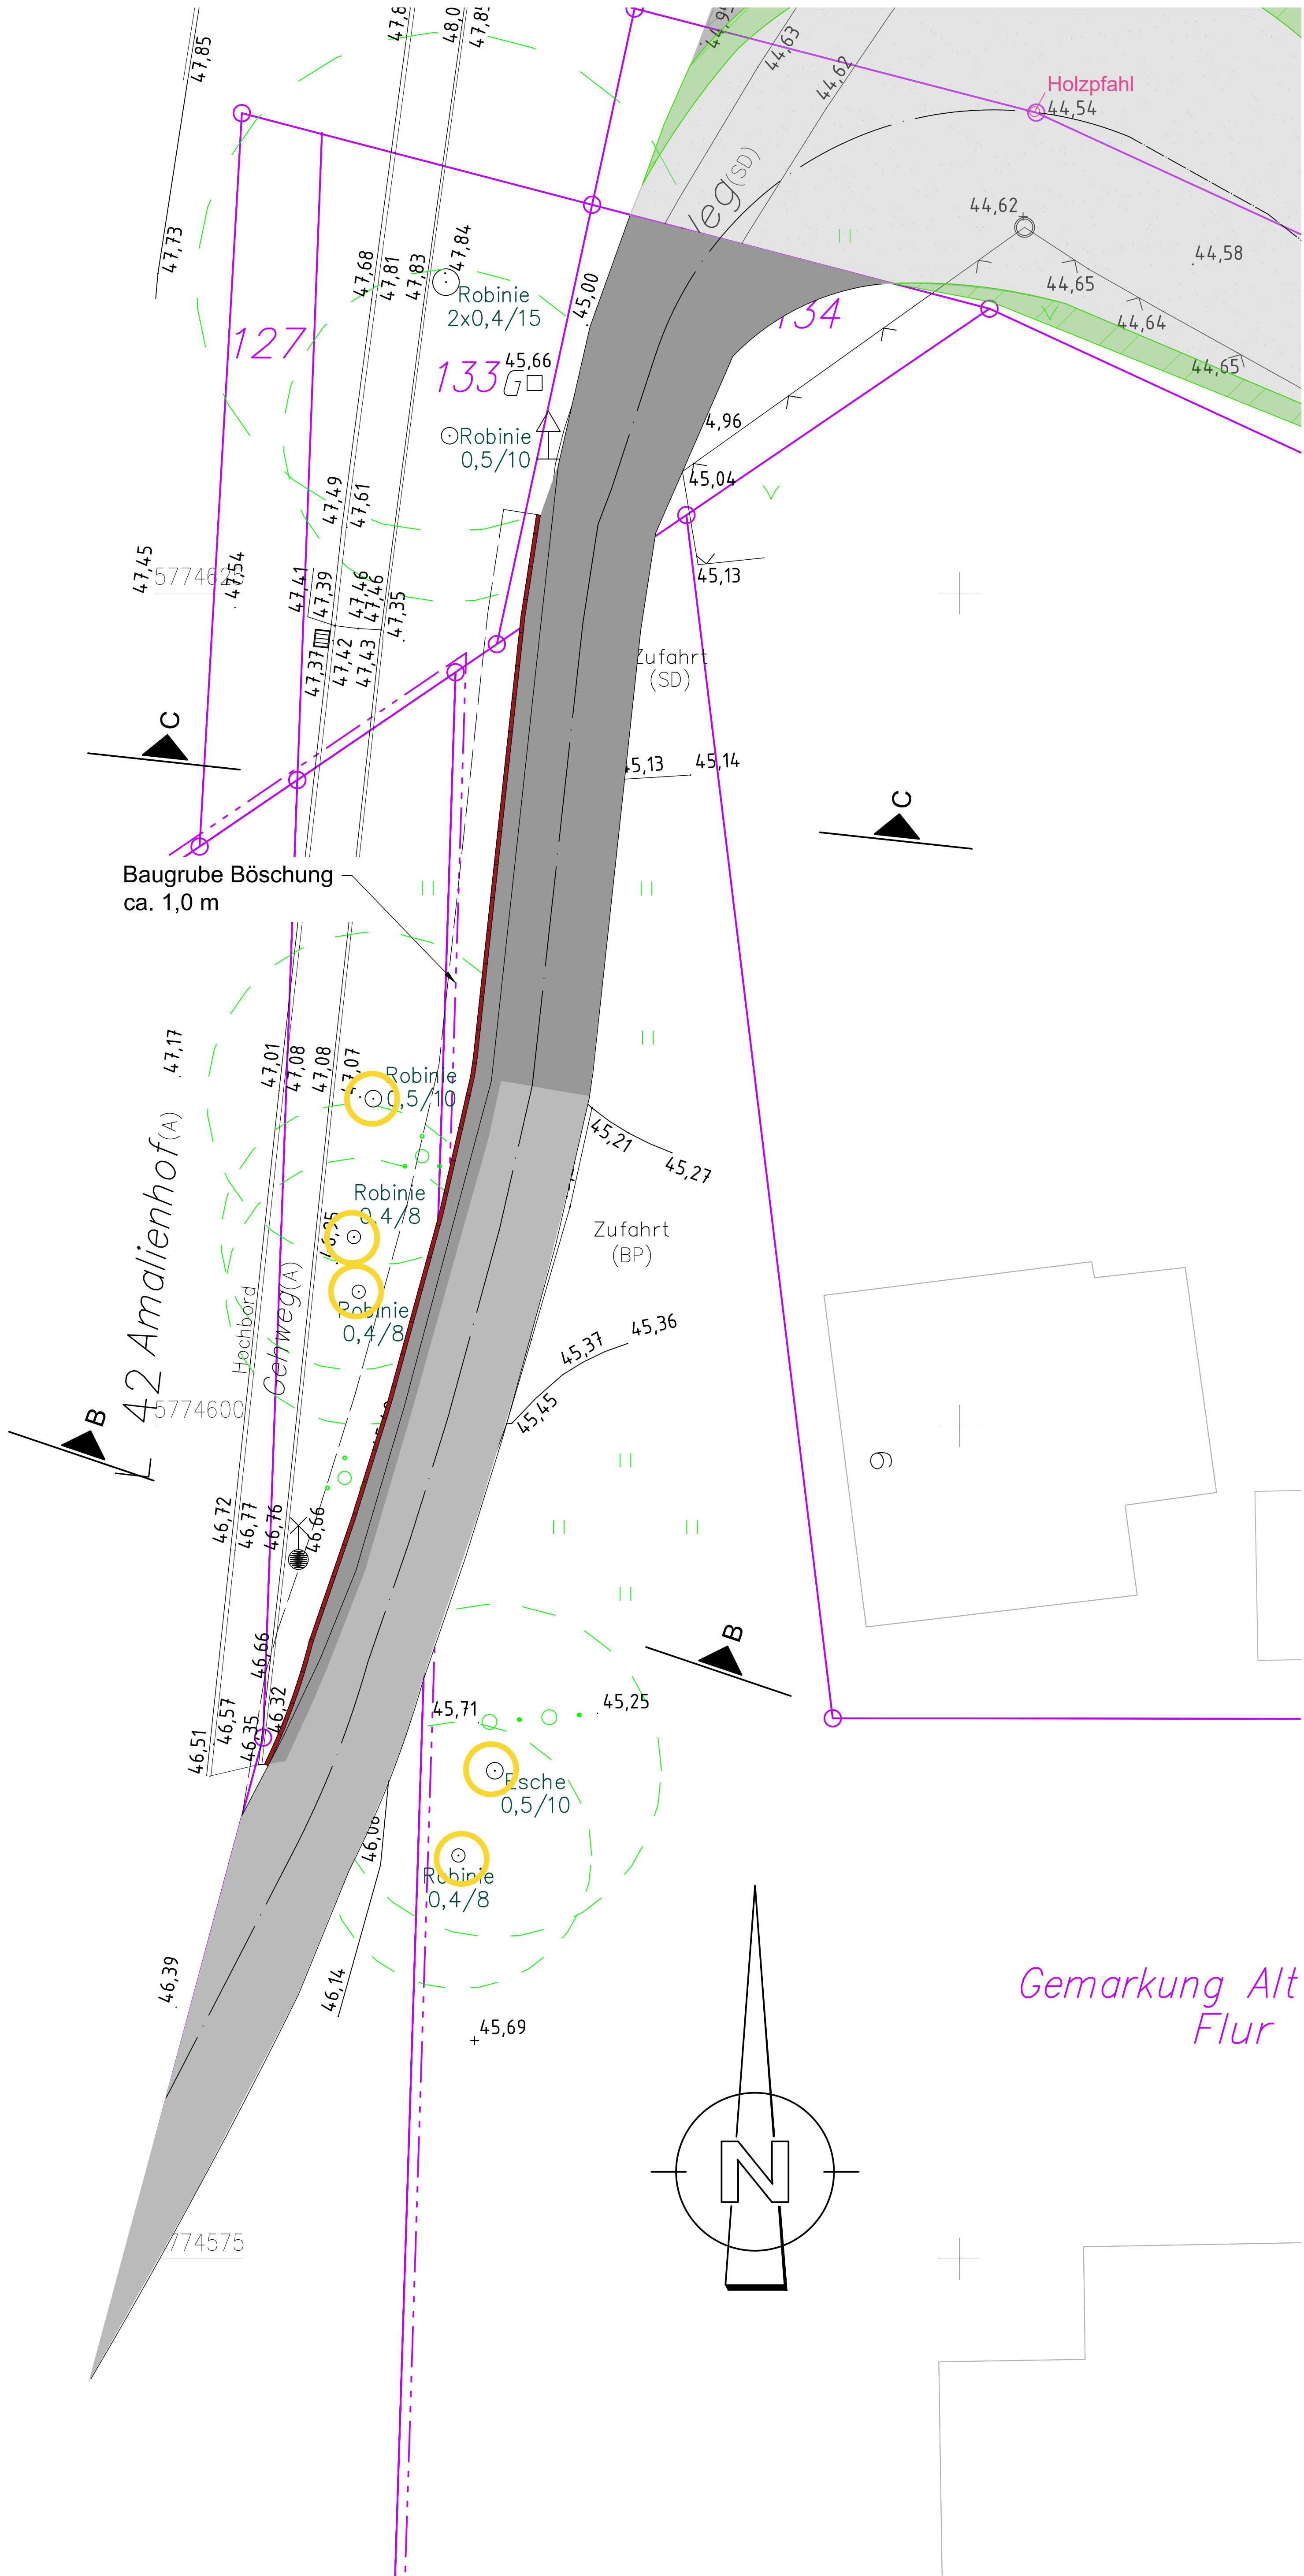

LEGENDE

- Flurstücksgrenze
- Baumschutz / Baumfällung
- L-Profil temporäre Böschungsabfangung
L=ca. 39,0 m
- Bestand Asphalt
- temporäre Zuwegung, Asphalt
- Bankett
- Schottertragschicht

Plangrundlage: Übersichtsplan Bestandsvermessung. Öffentlich bestellter Vermessungsingenieur: Henry Behrends, 2020

Ausschreibungsunterlage

Auftraggeber		Wasser- und Bodenverband "Nördlicher Spreewald"	
Auftragnehmer		PTW Tief- und Wasserbau GmbH Arbeitsgemeinschaft PTW GmbH / IPROconsult GmbH Modernisierung Wehr mit Schleuse Alt-Schadow	
Bearbeiter	Richter	2026	Vorhaben
Gezeichnet	Glückner	2026	Modernisierung Wehr mit Schleuse Alt-Schadow
Geprüft	Richter	2026	Planinhalt / Objekt
Maßstab 1:100, 1:20			Bauzeitliche Zuwegung Süd Regelquerschnitt B - B, C - C
Vertr.-Nr. --			Plan-Phase
Dipl.-Ing. T. Richter			Index
Projektleiter			Projekt-Nr. PTW / IPRO
			Blatt-Nummer
			VU -- 4400 / 5212_06 01-105