


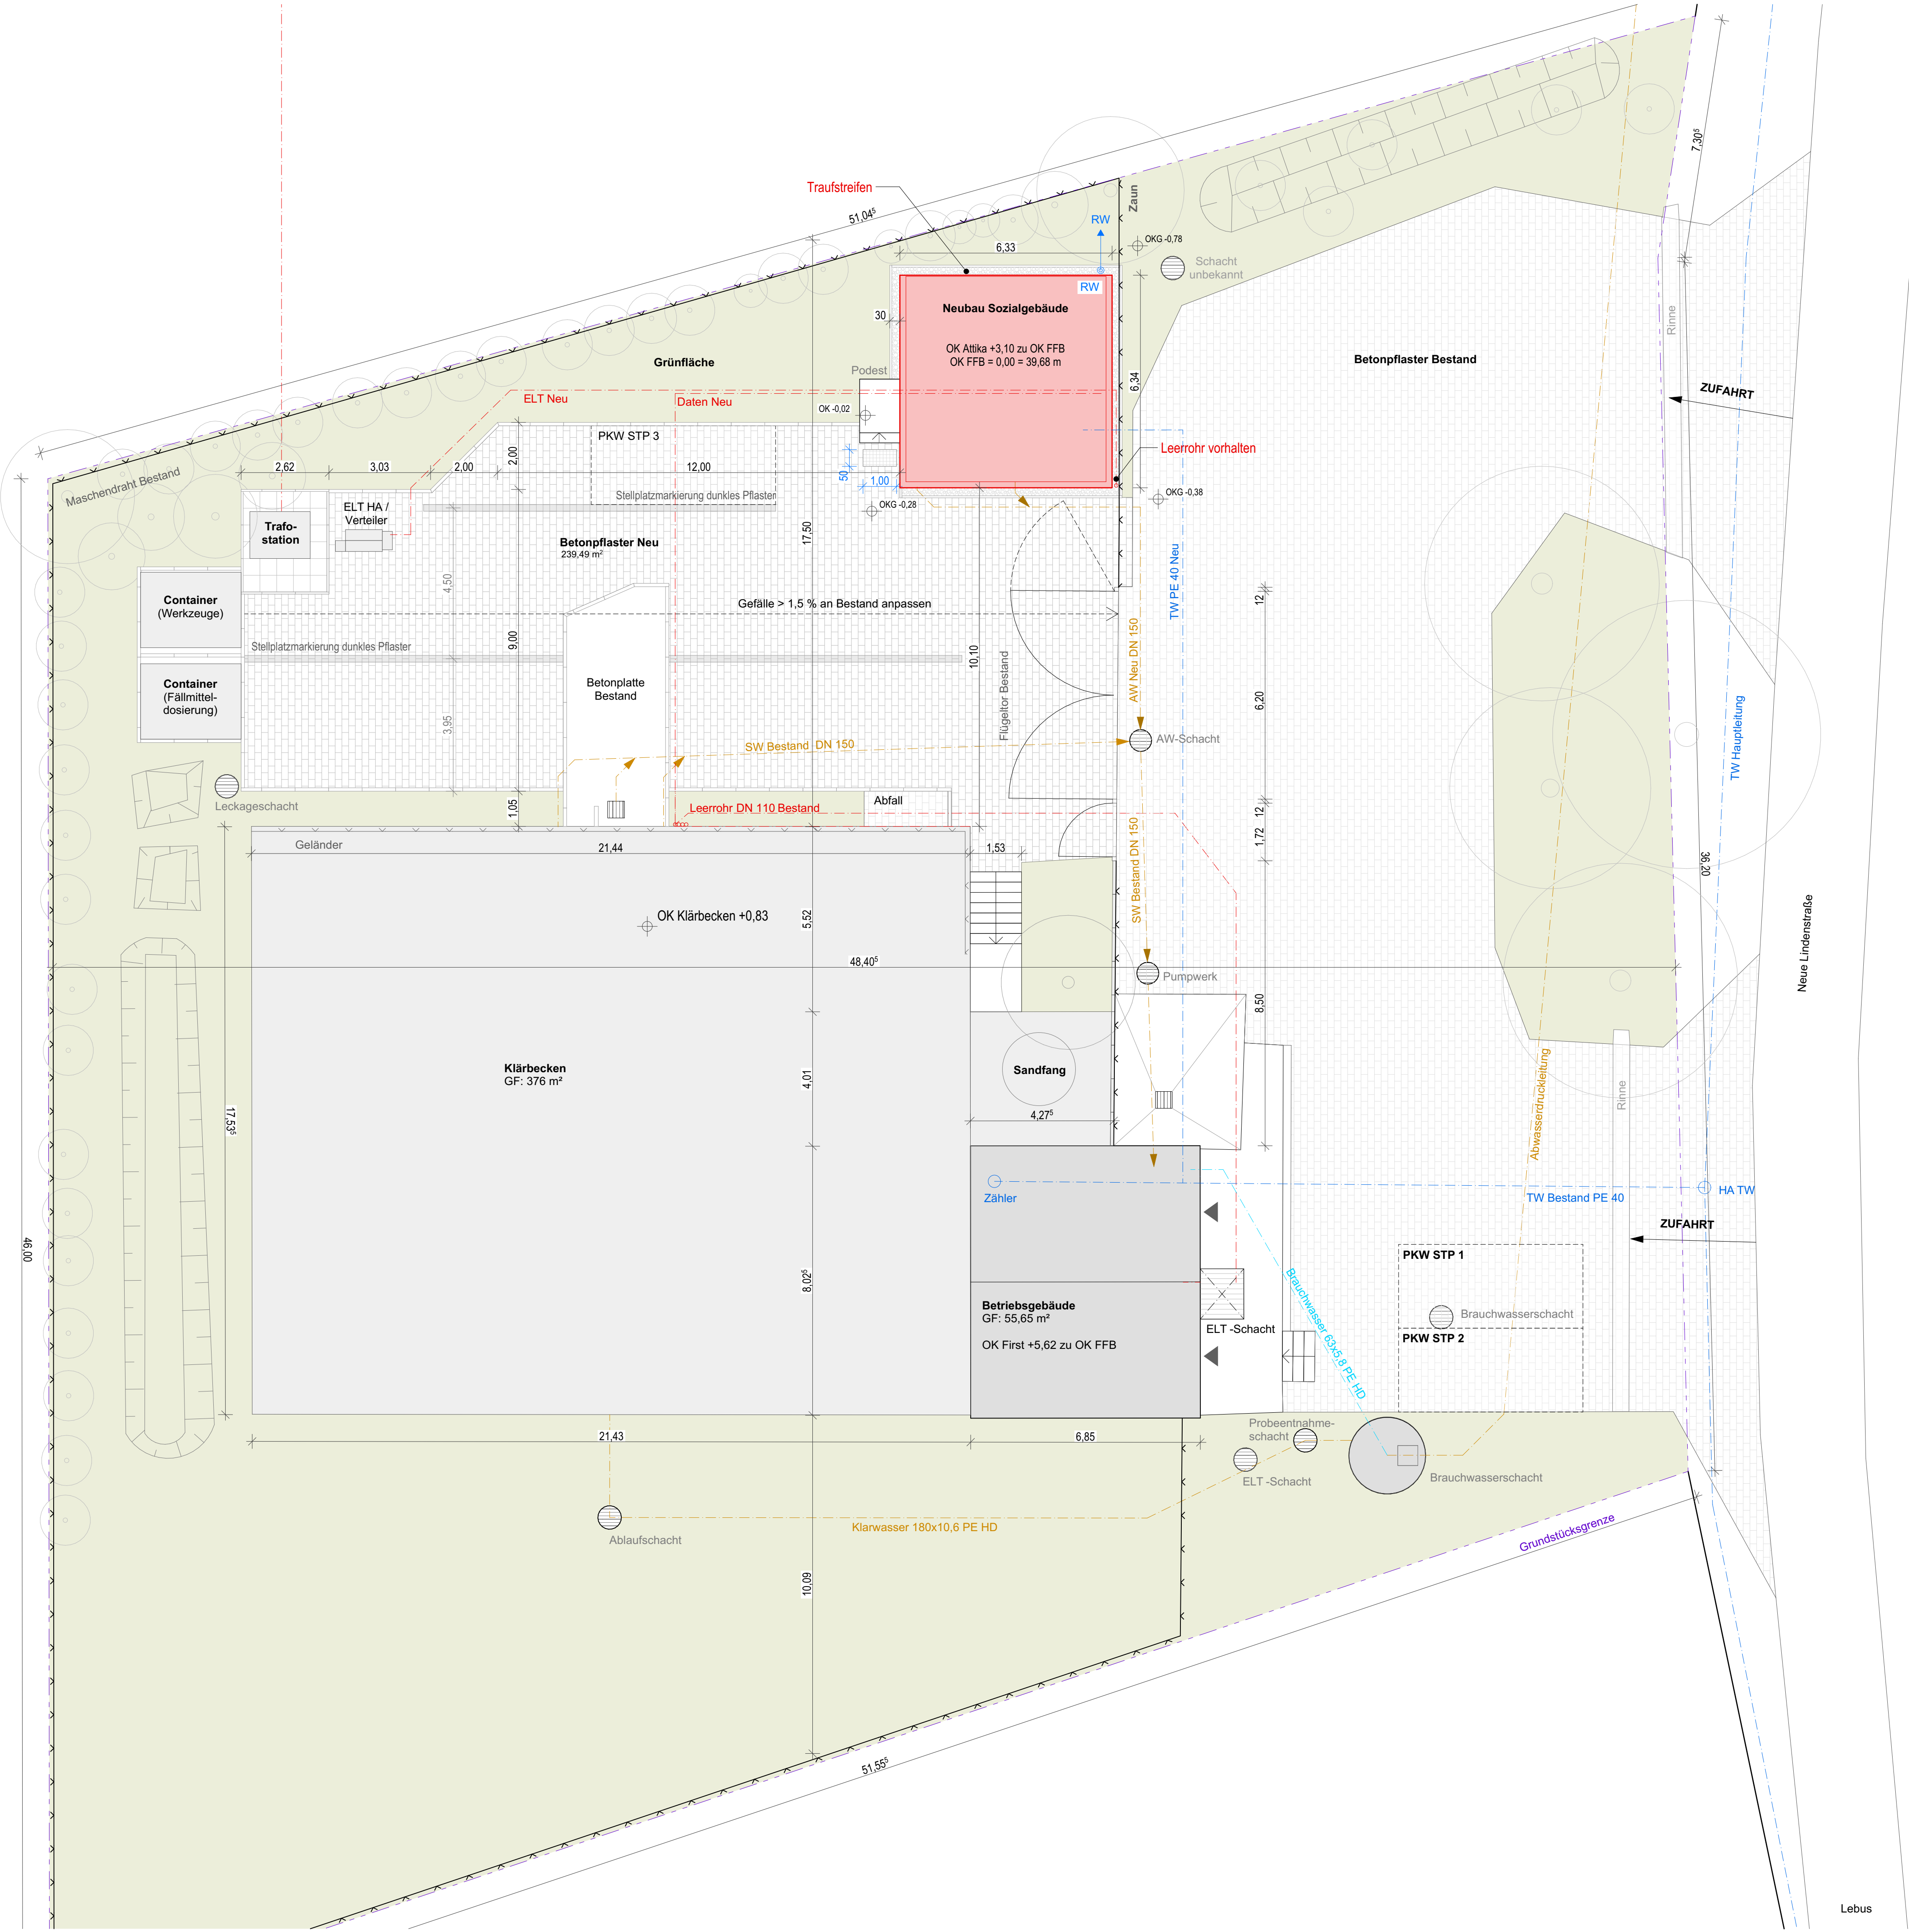

Bemerkungen

- 1.) Alle Maße sind von der ausführenden Firma am Bau zu prüfen ! Differenzen und Unklarheiten sowie Bedenken gegen die vorgesehenen Konstruktionen müssen dem Planer rechtzeitig vor Ausführungsbeginn mitgeteilt werden !
ES GELTEN DIE ANERKANNTEN REGELN DER TECHNIKI!
- 2.) Plan gilt nur in Verbindung mit Ausführungsplanung Statik, HLS und Elektro ! Angaben für HLS und ELT siehe Ausführungsplanung Fachplaner !
- 3.) Farben nach Angaben des Architekten !
- 4.) Die Brüstungshöhen der Fenster beziehen sich auf die Rohbaumaße ab Oberkante Fertigfußboden - OK FFB !

Symbole

	Bestand		Trockenbau-/ Installationswand
	Abbruch		Trockenbau
	Neubau		Trockenbau F90
	Mauerwerk		Pfosten-Riegel-Fassade
	Stahlbeton		Wanddurchbruch
	Beton, unbewehrt		Bodendurchbruch
	Wärmedämmung, hart		Deckendurchbruch
	Wärmedämmung, weich		Fußbodenablauf
	Fertigmaß		Rohbaumaß

Abkürzungen

BD = Bodendurchbruch	OK BP = Oberkante Bodenplatte
BRH = Brüstungshöhe ab OK FFB	OK FFB = Oberkante Fertigfußboden
BRK = Brüstungskanal	OK RD = Oberkante Rohdecke
DD = Deckendurchbruch	PRK = Pfosten-Riegel-Konstruktion
DN = Durchmesser Nennweite	ST = Stahltür (siehe Türliste)
F = Fenster	UD = Unterdecke
FB = Fußbodenaufbau	UZ = Unterzug
HZK = Heizkörper	UK FD = Unterkante Fertigdecke
HT = Holztür (siehe Türliste)	UK RD = Unterkante Rohdecke
LH = lichte Höhe	VA = Verglasung außen (Rahmentür)
NF = Nettofläche	VI = Verglasung innen (Rahmentür)
OFG = Oberfläche Gelände	WD/WRD = Wanddurchbruch eckig / rund

Brandschutz

F 30 = Feuerwiderstandsklasse in min T30 RS = Tür- feuerhemmend, Rauchschutz

Datum	Änderung	Name	Ä-ID

OK FFB ± 0,00 = 39,68 m ü. NHN (DHHN 2016)

Erweiterung Kläranlage Lebus um ein Sozialgebäude

Neue Lindenstraße 50, 15326 Lebus

AUSFÜHRUNGSPLANUNG

Bauherr	Zweckverband Wasserversorgung und Abwasserentsorgung Fürstenwalde und Umland	Ullrichstraße 15 7 Fürstenwalde/Spree Tel: 03 06 31 / 59659-0 Mail: info@fuewasser.de
Architekt	Planungsgruppe A Gmbh	Friedrich-Ebert-Straße 36 03044 Cottbus Telefon: 03 55 - 380 96 0 Telefax: 03 55 - 380 96 99 Mail: mail@abv-planung.de

Planinhalt: **Freianlagen und Leitungsplan**

1:100	841 x 594	2024-10	H. Lück	02.12.2025
Maßstab	Plangröße	Projekt-Nr.	Bearbeiter	Datum

Projekt	Verfasser	Phase	Gewerk	Planart	Verortung	Plan-Nr.	Status	Index
Lebus		A		LP		01	V	