

NATURMASSE NEHMEN, PROJEKT- UND AUSFÜHRUNGSPLÄNE
 GELTEN NICHT ALS MONTAGEPLÄNE. DIE ERRICHTUNG DER
 ANLAGEN ERFOLGT NUR AN HANDEHRENDEN MONTAGE-
 MONTAGE-WEINGSTATT UND DETAILPLÄNE DES ANFOLGENDEN

○

○

DIE UNBEFLUTETE BZW. BESTIMMUNGSWÄDRIGE
 VERWENDUNG DIESER UNTERLAGEN IST NICHT
 GEWÄHRLEISTET UND WIRD GEBÜHRERBEHALTEN

Sanitär:


- Kaltwasser
- Warmwasser
- Zirkulation

Heizung/Kälte:

- Heizung Vorlauf
- Heizung Rücklauf

- Absperrramatur
- Dreiwegeventil
- Messeinrichtung
- T - Temperatur
- P - Druck
- I - Anzeige
- C - Fühler
- Pumpe
- Rückschlagventil
- Sicherheitsventil
- Differenzdruckregler

- Verbraucher
- Wärmeübertrager
- Ausdehnungsgefäß

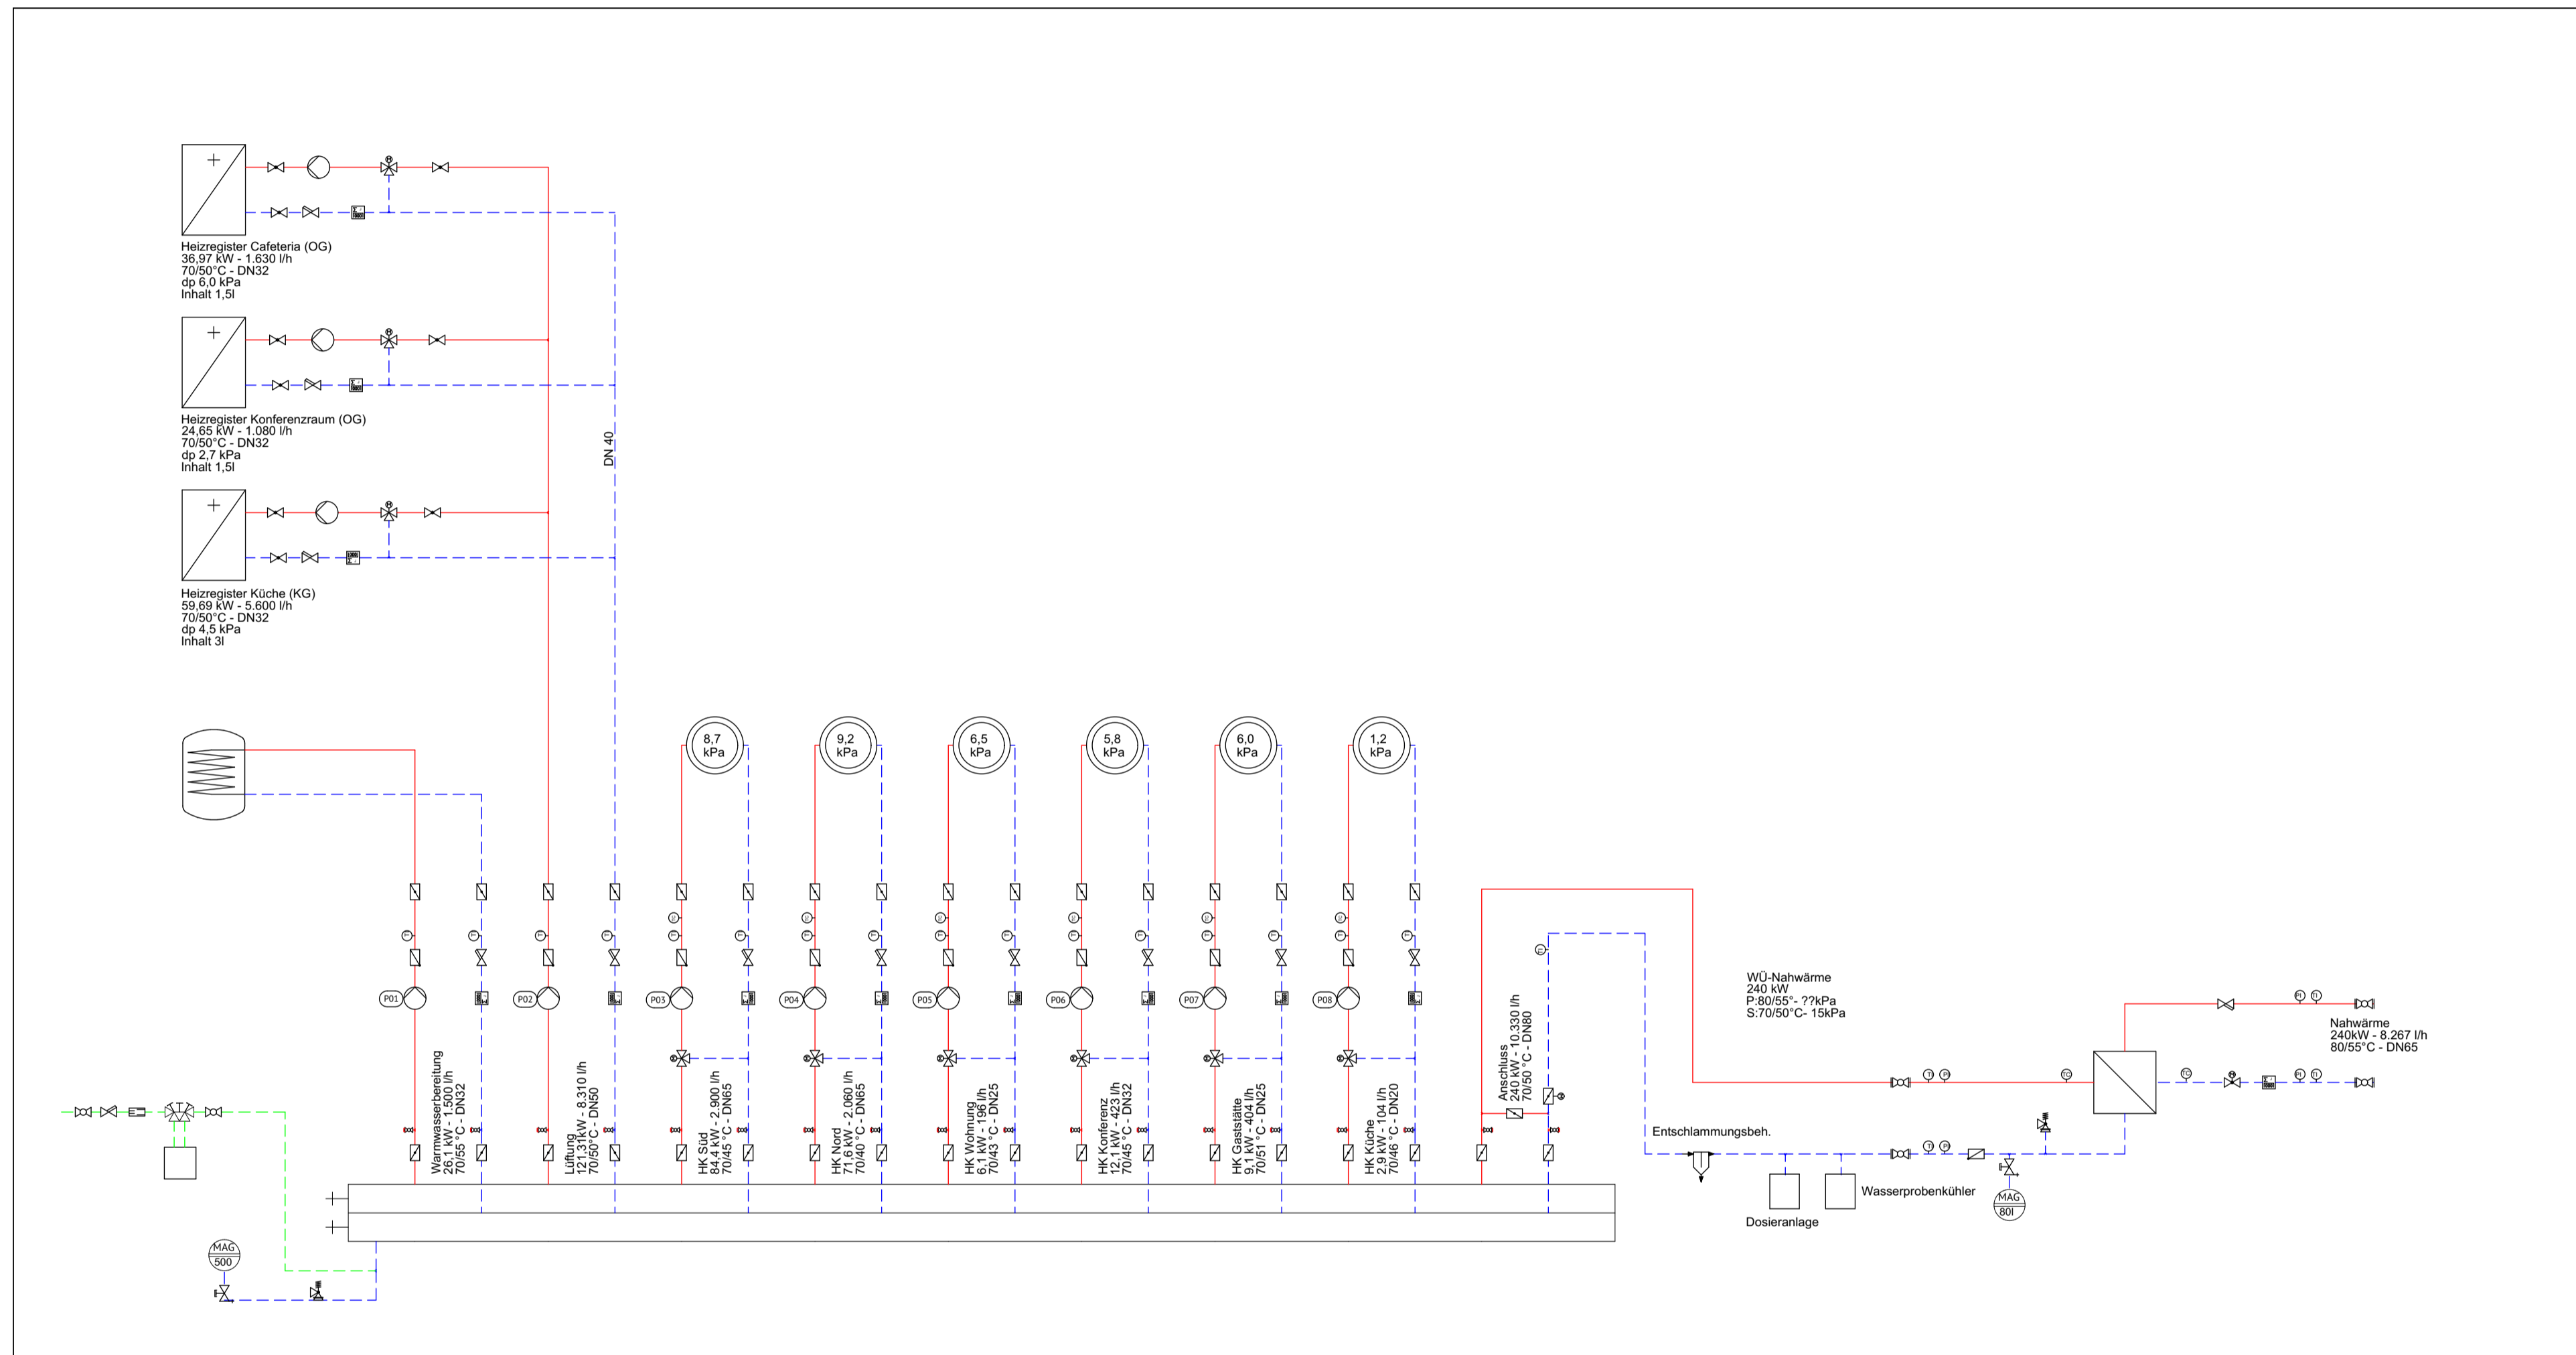

Pumpen

Pos.-Nr.	Medium	Volmenstr. [l/h]	Förderhöhe [m]
P01	H-Wasser	1500	1,2
P02	H-Wasser	8510	1,5
P03	H-Wasser	2900	2,2
P04	H-Wasser	2060	2,2
P05	H-Wasser	196	1,8
P06	H-Wasser	423	1,7
P07	H-Wasser	404	1,8
P08	H-Wasser	104	1,2

Höhenbezug

Index	Änderung	Datum	Gez.
-------	----------	-------	------

Zeichnungscode: 60102AHE_HEAS----

PM Landkreis Potsdam Mittelmark
Niemöllerstraße 1, 14806 Bad Belzig

Übersichtsplan

Projekt: TGZ Nahwärmeanschluss
Brücker Landstraße 2b, 14806 Bad Belzig
60102

Planungsphase: Ausführungsplanung

Architekten: [Redacted] Fachplaner: [Redacted]

Tel.: [Redacted]
Fax: [Redacted]
E-Mail: [Redacted]

Datum: _____ Unterschrift: _____

Inhaltliche Koordinierung ist erfolgt mit:

Fachplaner	Fachplaner	Fachplaner	Architekt
------------	------------	------------	-----------

Darstellung: Anlagenschema Heizung Heizzentrale

DWG-Dateiname

Maßstab	Datum
1:50	23.12.2025
Gez.	Projekt-Nr.
[Redacted]	2124_a
Bl.-Größe	Bl.-Nr.
A1	