
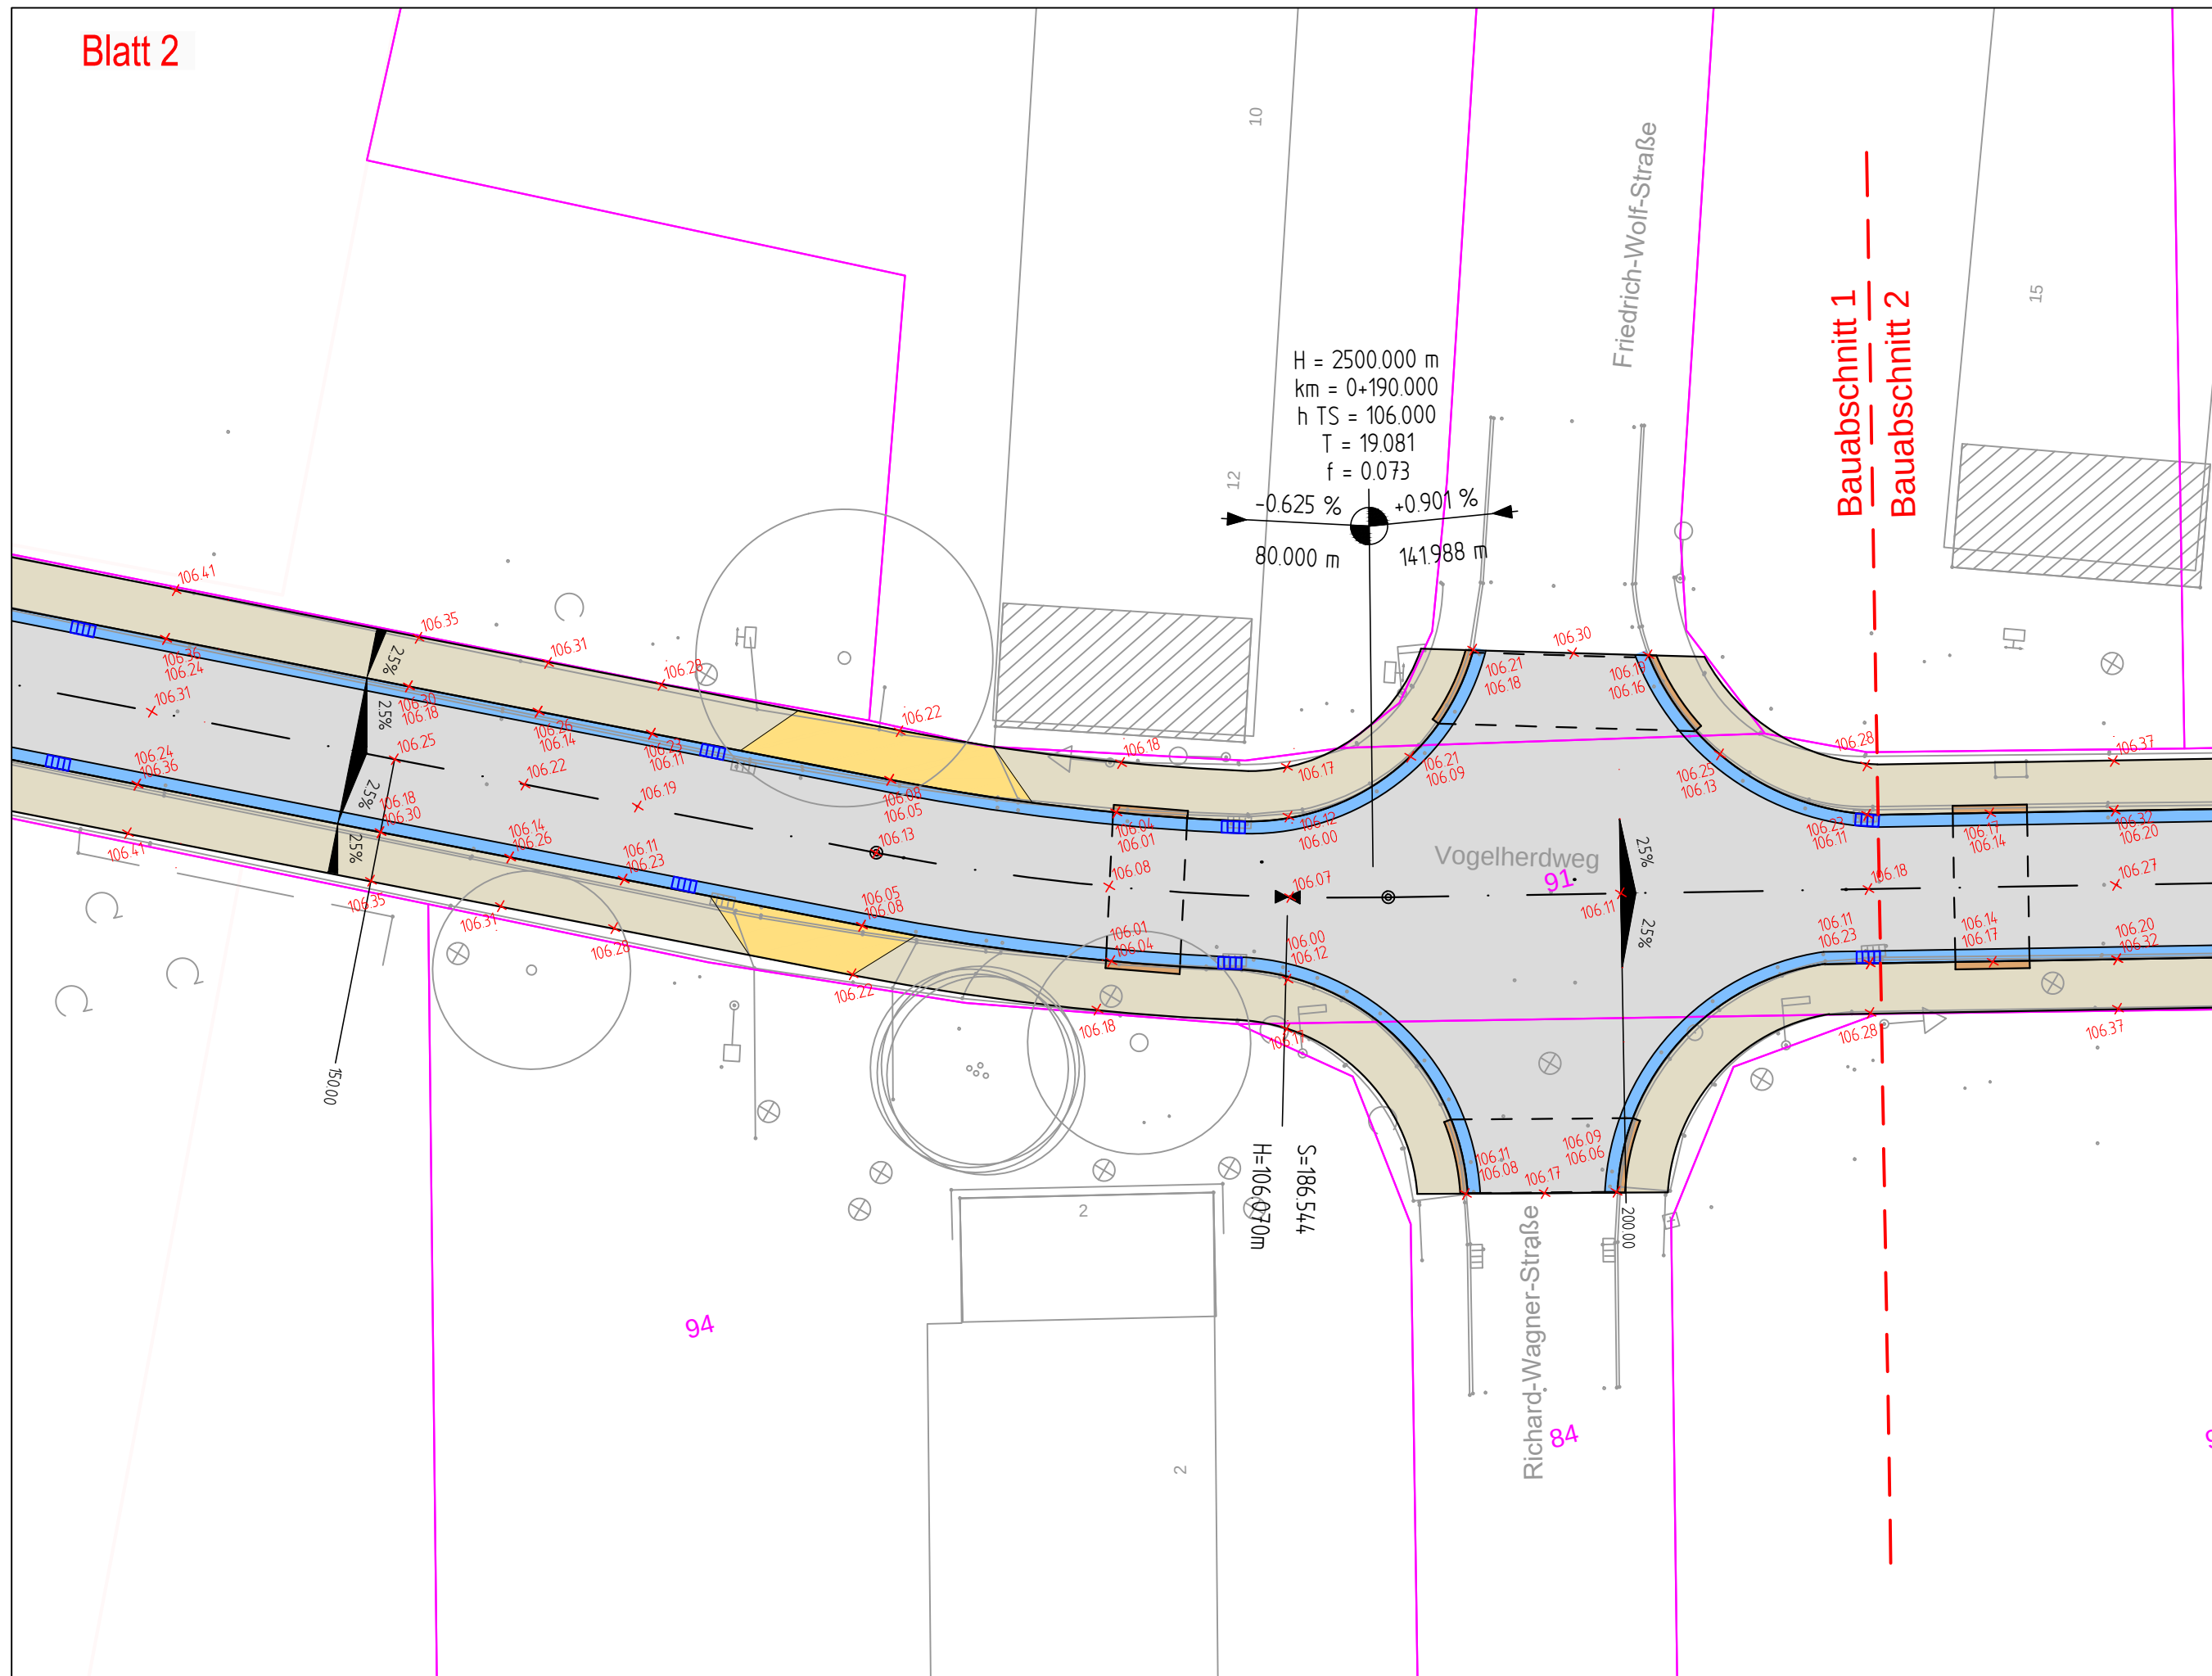


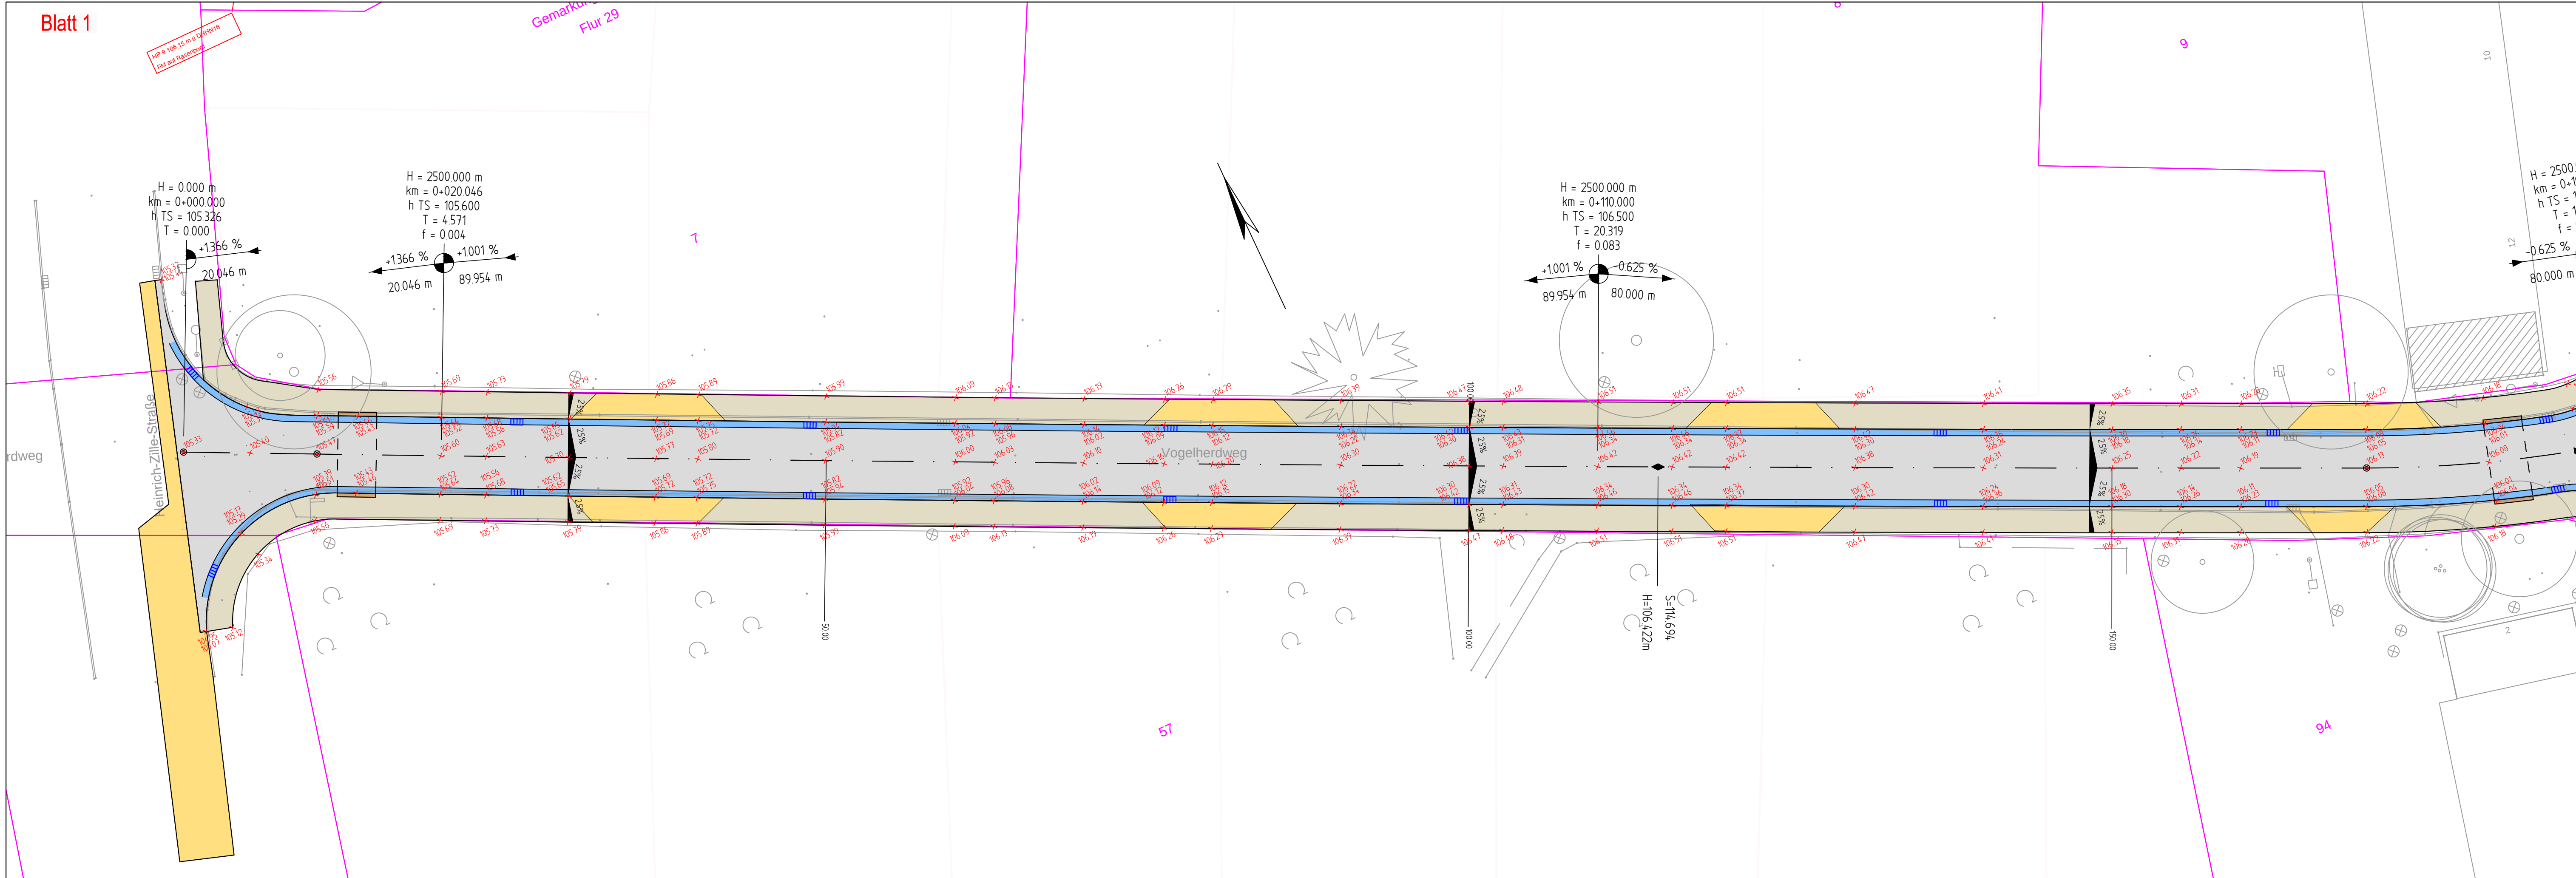

LEGENDE

Bestand:

- Böschung
- Einfriedung - Mauer
- Einfriedung - Zaun mit Pfeiler (rund bzw. eckig)
- Einfriedung - Hecke
- Wohngebäude mit Hausnummer
- Nebengebäude
- Flur-Grenze mit Flurnummer
- Flurstücksgrenze mit Flurstücksnummer
- Schachldeckel mit Deckelhöhe Bestand
- Straßenablauf Bestand
- Verkehrsschild sowie Str.-Beleuchtung Bestand


Planung:

- Querungsstelle (Mosaikpflaster)
- Rinne zur Entwässerung mit Straßenablauf
- Fahrbahn (Asphalt)
- Rinne zur Entwässerung mit Straßenablauf
- Gehweg (Betonplatten) / Zufahrtsbereich / Anpassungsbereich
- Straßenachse
- Stationierung (Bau-km)
- Hauptpunkt Trassierung
- Querneigung
- H - Ausrundungshalbmesser
- T - Tangentiallänge
- f - Stichmaß
- km - Bau-km
- h TS - Höhe am Tangentenschnittpunkt
- Neigungsbrechpunkt mit Angabe von Gefälle und Steigung in Prozent und Länge der Gefälle- und Steigungsstrecke
- Gradientenbruchpunkt
- Gradientenstrecke
- geplante Deckenhöhe

Hinweise

Nur zur Information, Medien-Bestand nachrichtlich übernommen. Planverfasser haftet nicht für den Inhalt. Die tatsächliche Lage der Medien ist vor Baubeginn durch geeignete Maßnahmen festzustellen.

Übersicht - ohne Maßstab -

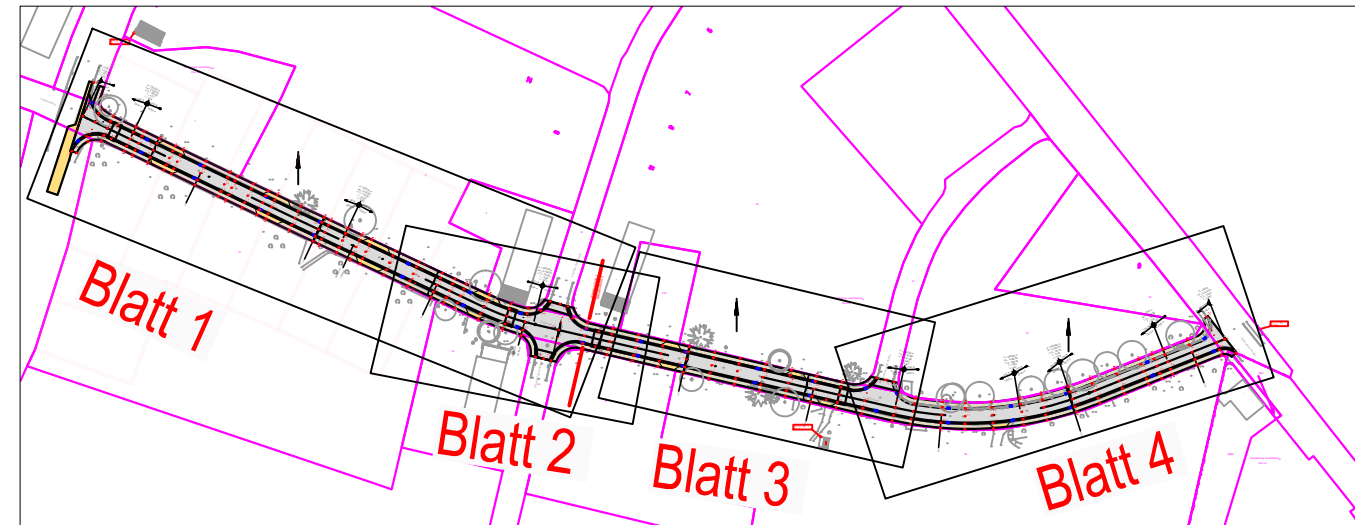

Höhenbezugssystem: DHHN 2016 Lagebezugssystem: ETRS 89

f				
e				
d				
c				
b				
a				
Datum	gez.	gepr.	Änderung	

Auftraggeber Projekt		Stadt Lauchhammer Liebenwerdaer Straße 69 01979 Lauchhammer		 LAUCHHAMMER KUNSTGUSS - STADT	
Zeichnungsinhalt					
Grundhafter Ausbau des Vogelherdweges in Lauchhammer Deckenhöhenplan1. BA (Blatt 1-2)					
	Datum	Name	Planungsstand / Maßstab	Kennzeichnung	
gez.	25.03.2025		AP	Projekt-Nr.	--
				Datei-Nr.	Lageplan dwg
gepr.	31.03.2025		1:250	Zeichnung-Nr.	Deckenhöhen --