



Übersicht Bauabschnitte 1 & 2 - M1:250

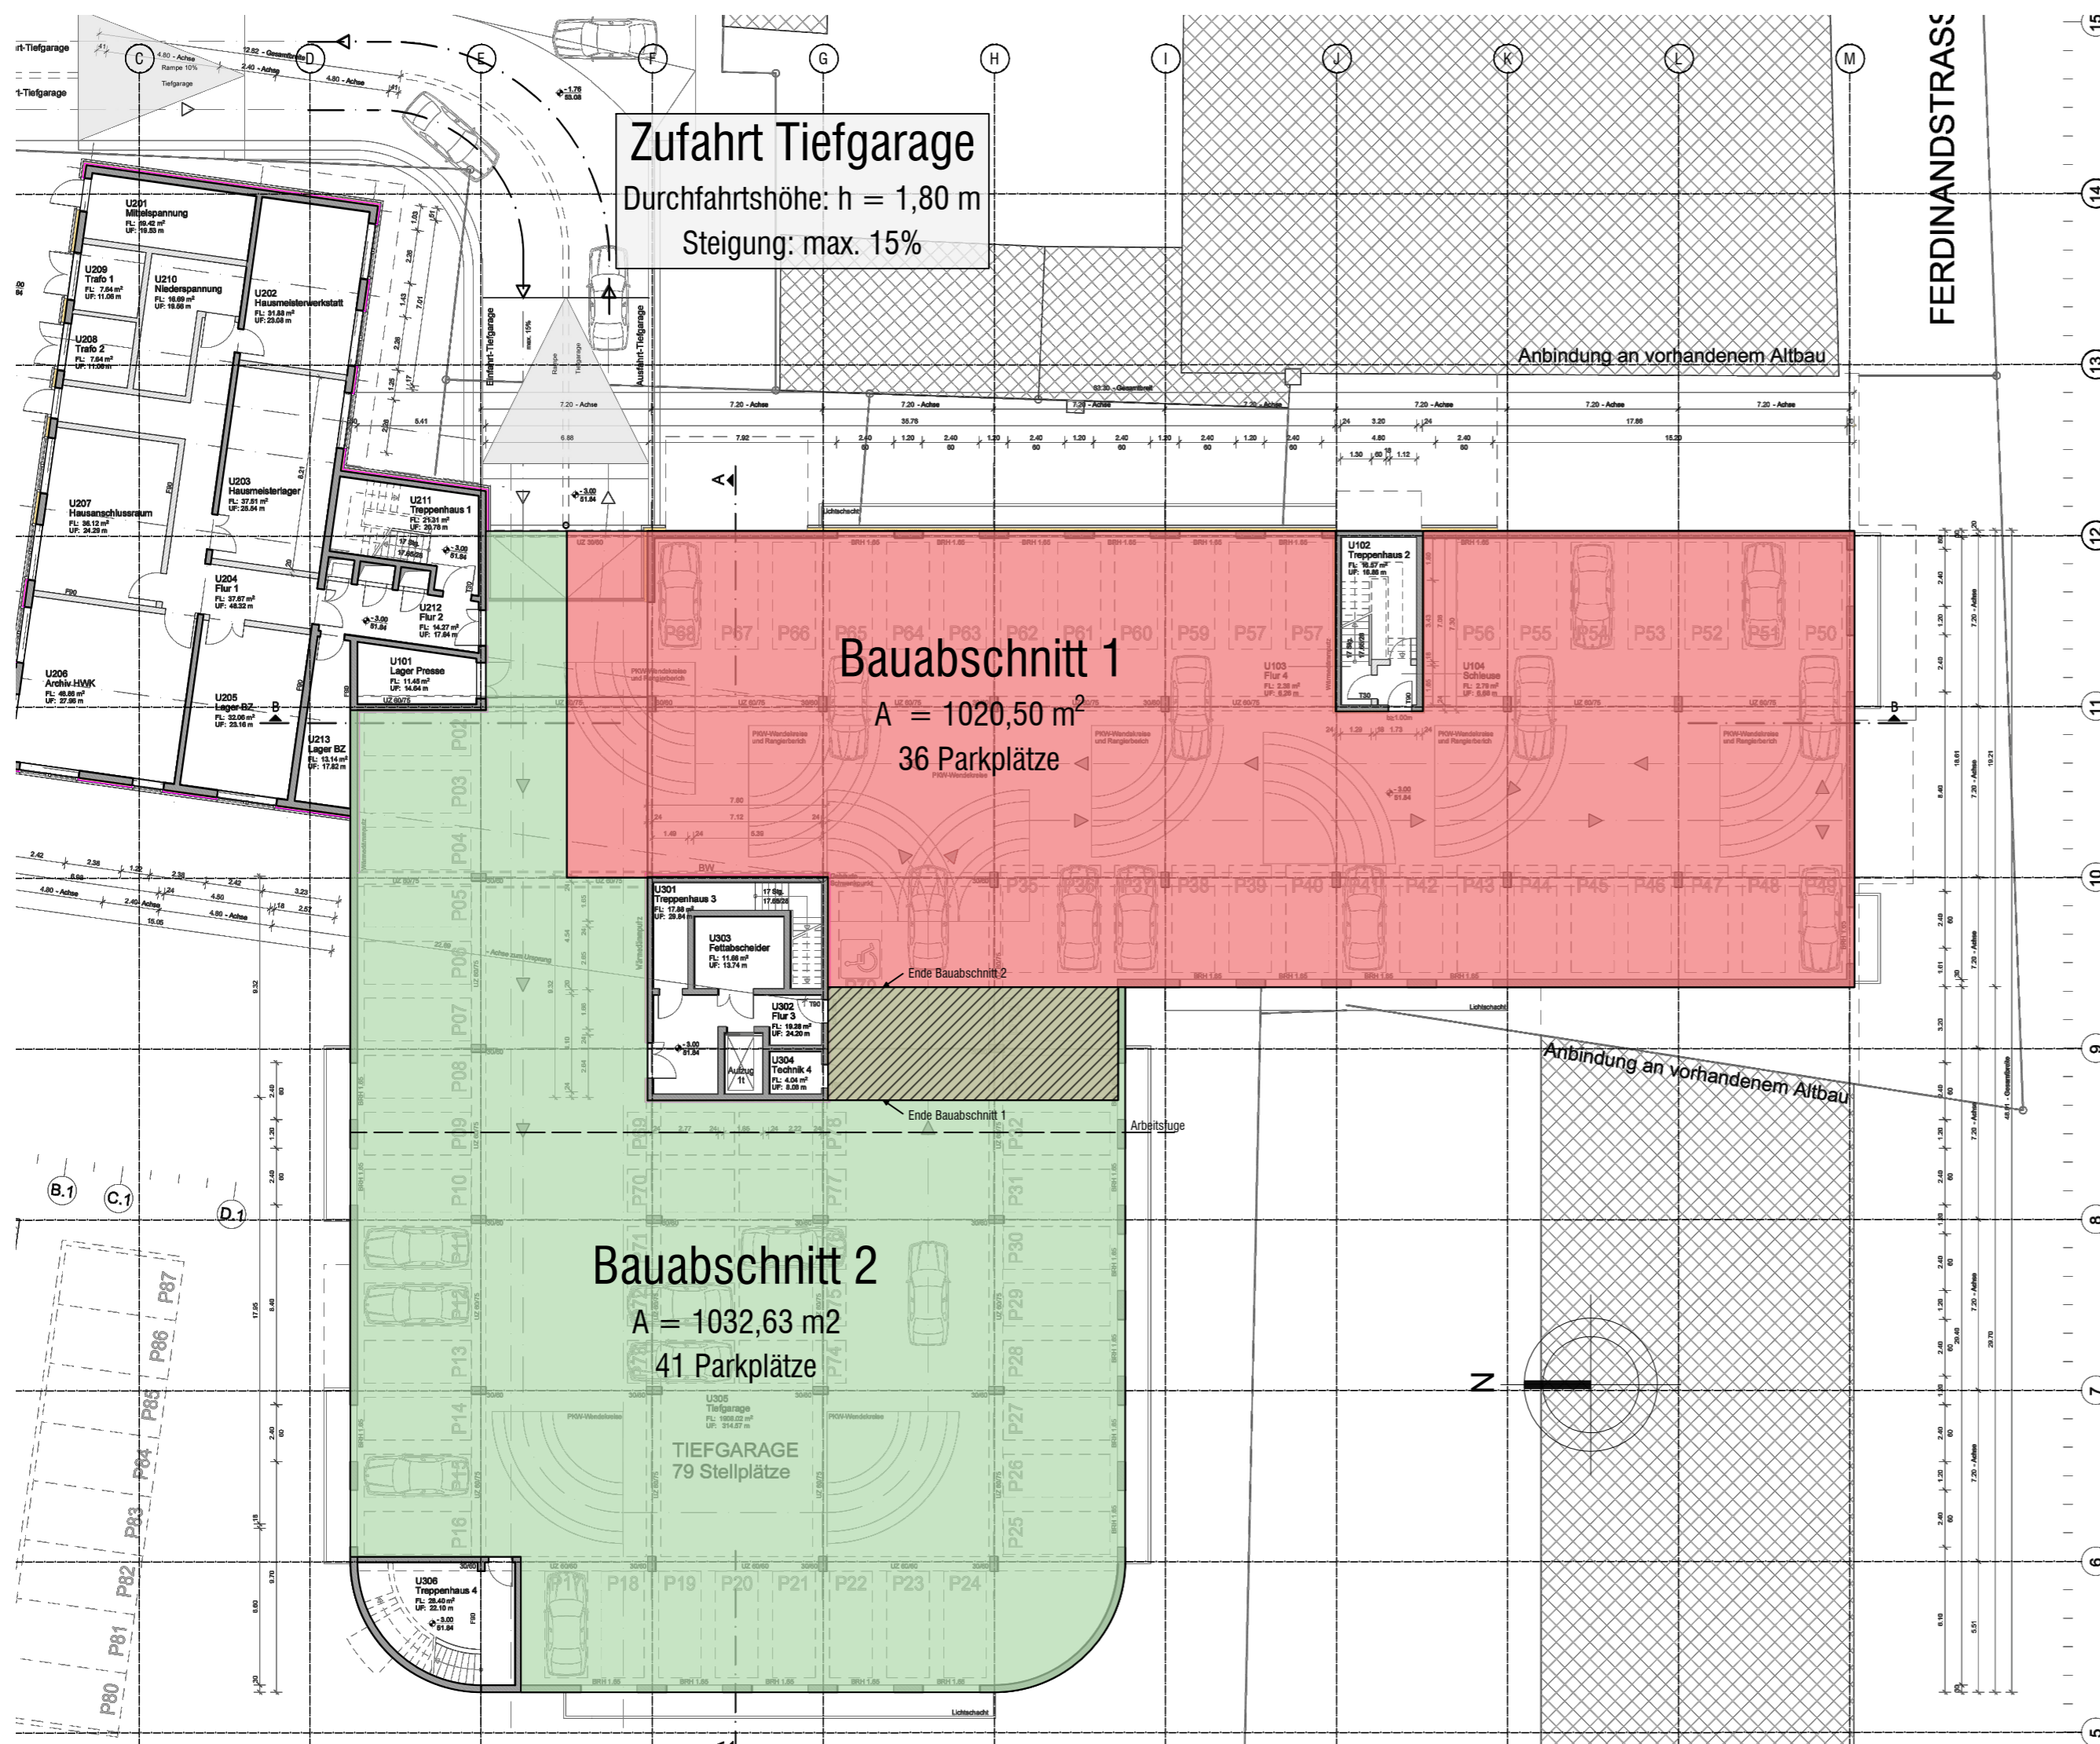

Übersichtsbild Baustelleneinrichtung - o. M.

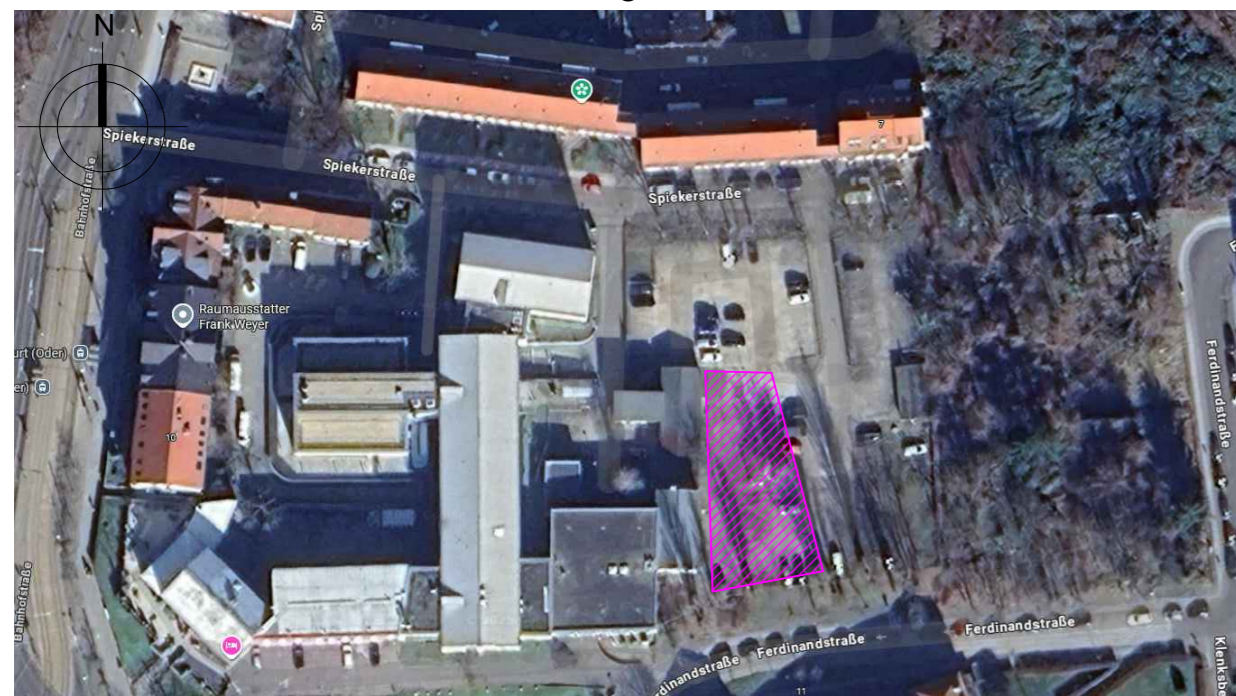

Quelle: <https://www.google.com/maps>

Bemerkungen:

- Zufahrt zur Tiefgarage nur über Spiekerstraße möglich
- keine Direkt-Verbindung zur Baustelleneinrichtung
- Durchfahrthöhe Tiefgarage: h = 1,80 m
- Gefälle Zufahrt: max 15%
- Fläche für Baustelleneinrichtung: ca: 650 m<sup>2</sup>

Baustelleneinrichtungsfläche

Index	Datum	Anmerkung	Bearbeiter
<p>Planer</p> <div style="display: flex; align-items: center;"> <div> <p><b>ibb MANGOLD mbh</b>                      Ingenieurgesellschaft für Bauwerkserhaltung und Bauüberwachung mbH                      Keplerstraße 8 - 10, 10589 Berlin                      Tel.-Nr.: 030 / 398 20 49 - 0                      www.ibb-mangold.de</p> </div> </div>			
<p>Bauherr/ Auftraggeber</p> <div style="display: flex; align-items: center;"> <div> <p><b>Handwerkskammer Frankfurt (Oder)</b>                      Region Ostbrandenburg                      Bahnhofstraße 12                      15230 Frankfurt/Oder</p> </div> </div>			
<p>Bauvorhaben/ Objekt</p> <p style="text-align: center;"><b>Instandsetzung Parkgarage</b>                      Spiekerstraße 11                      15230 Frankfurt/Oder</p>			
<p>Planinhalt</p> <p style="text-align: center;"><b>Übersichtszeichnung Parkgarage</b>                      Bauabschnitte 1 &amp; 2                      Baustelleneinrichtung</p>			<p>Maßstab M 1:250 Plangröße A 2</p>
Plannummer	Index	Projektnummer	Gezeichnet
P23-043_HWK_FFO_01	-	P23/ 043	TK
Datum		Datum	
12.03.2026		12.03.2026	