




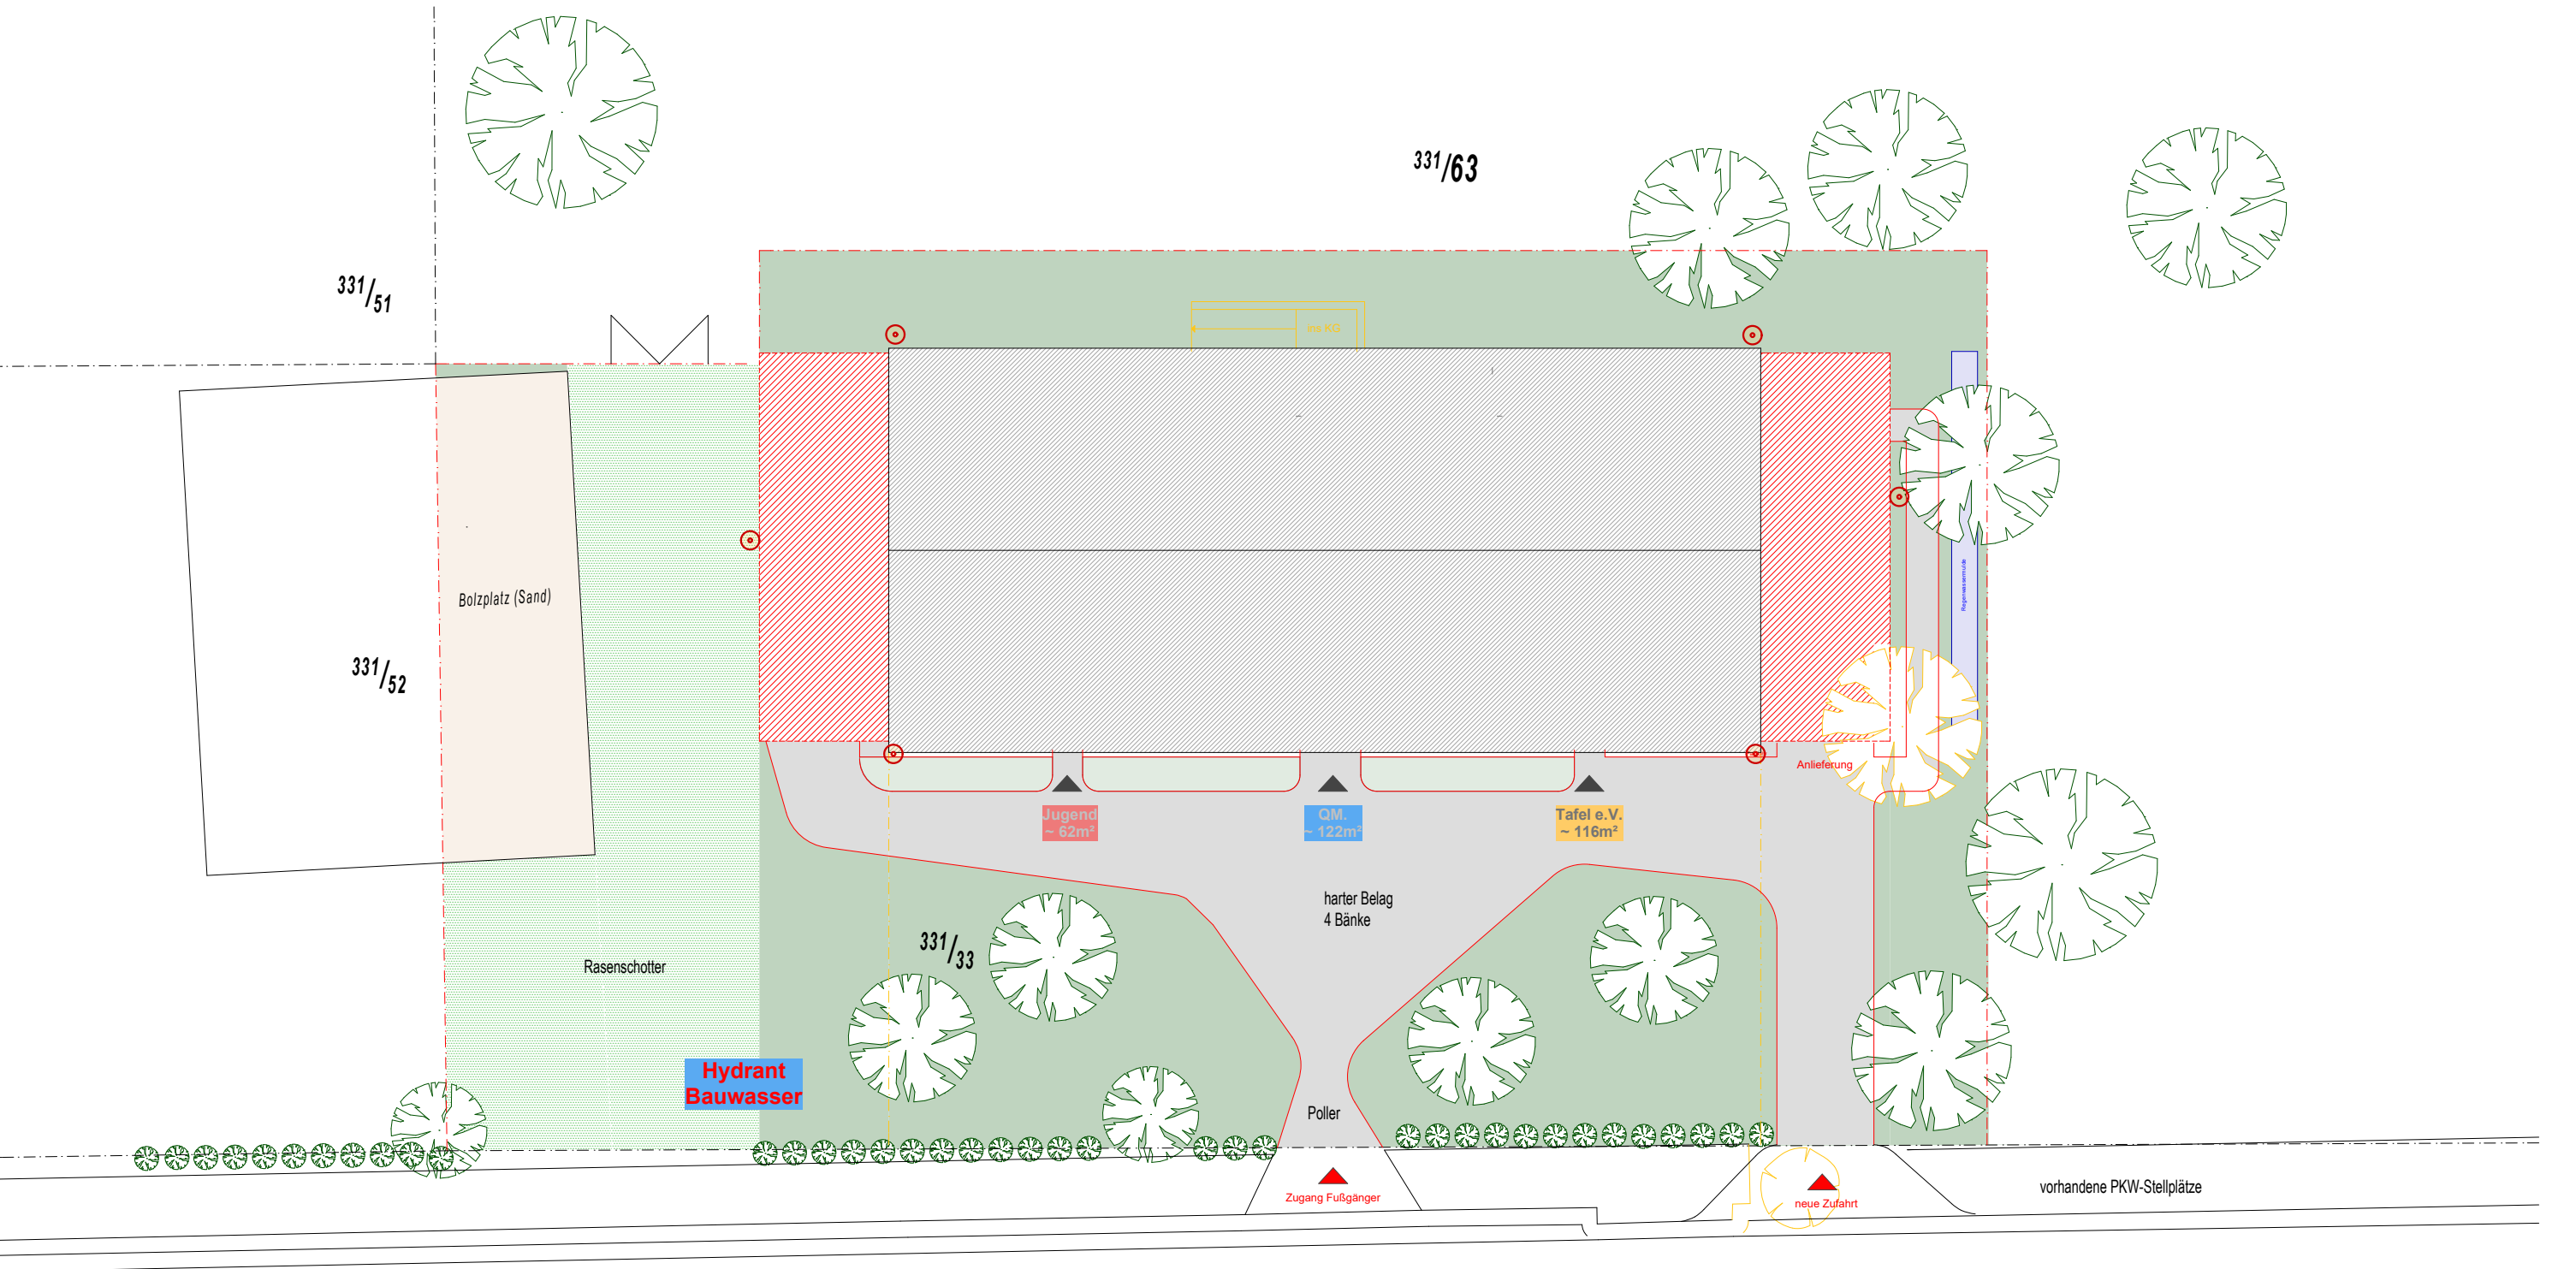

Hans-Marchwitza-Straße

Außenanlagenplanung übernommen auf Grundlage Gesamtplanung von
Goldmann Landschaftsarchitektur BDLA
Kastanienallee 74
10435 Berlin

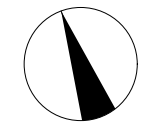

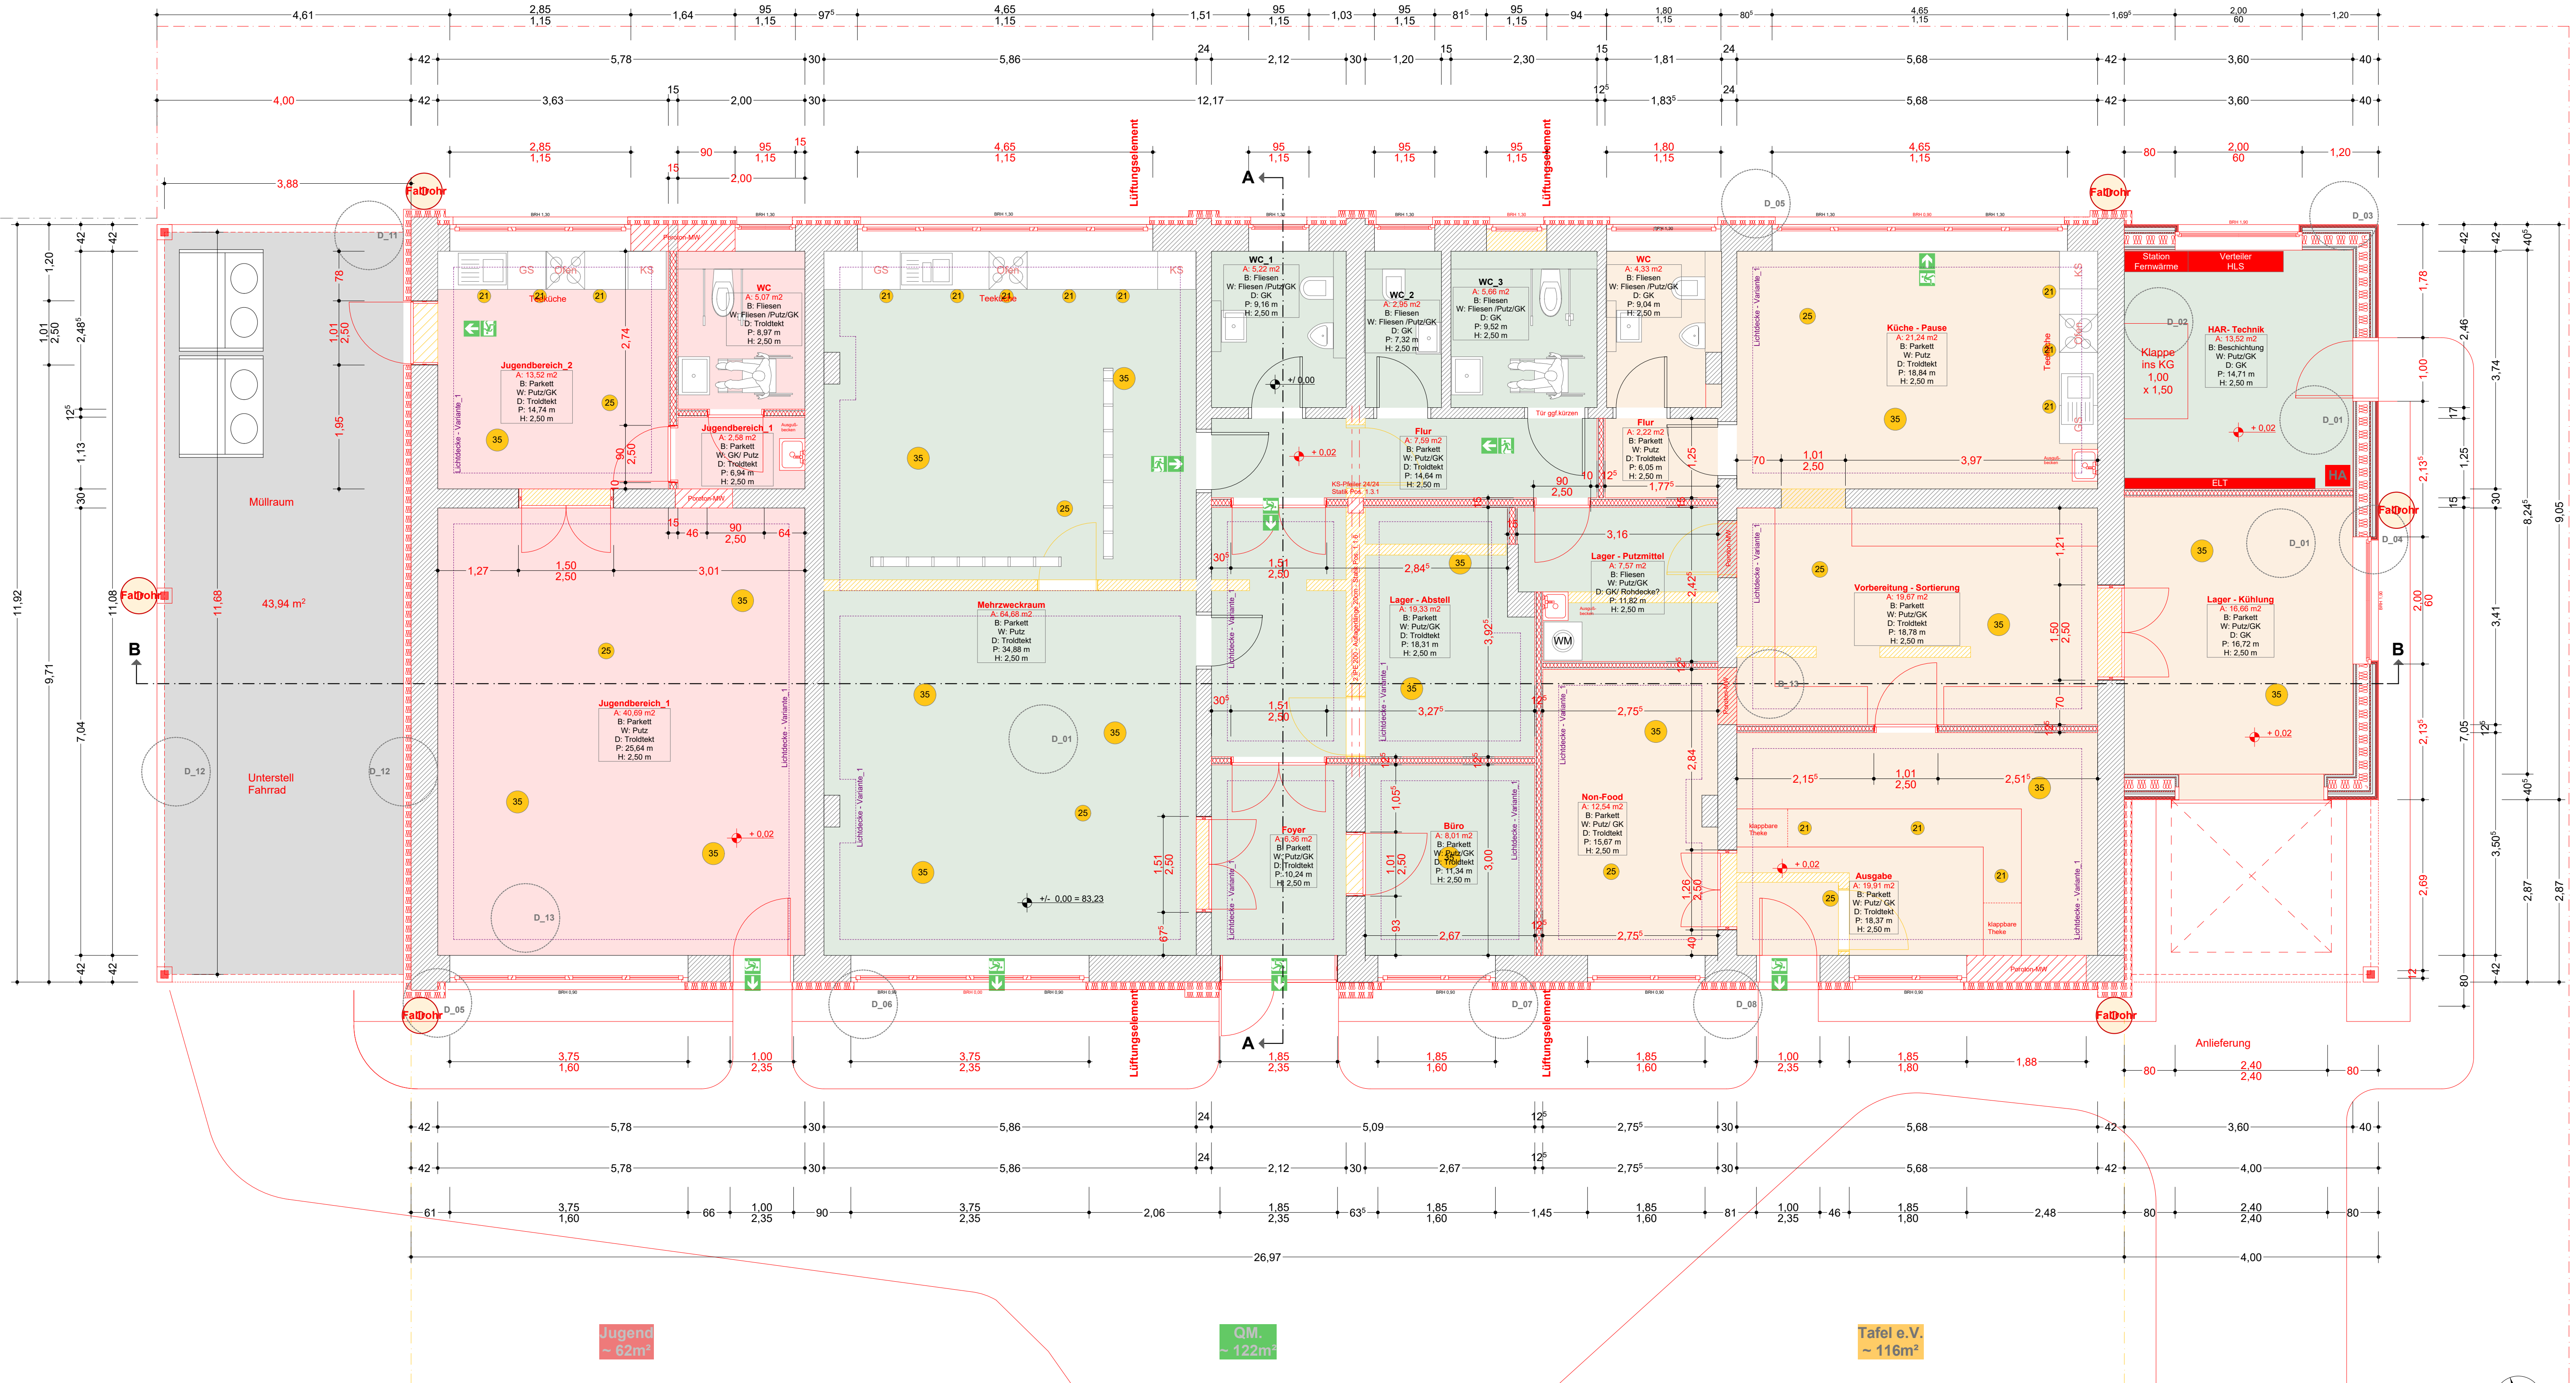

Äußerer
Kernbau
Bauwerk



Blattgröße: Projektphase : **Ausführungsplanung** Zeichnungsnummer
DIN A3 Planinhalt : **Grundriss EG** Maßstab :


DLZ - 3. - 102
M. 1 : 50



Alle Masze sind am Bau zu prüfen!
Unstimmigkeiten sind sofort mit dem Architekten zu klären, für Maßfehler haftet der Auftragnehmer! Bei der Ausführung sind die Planungen und Angaben der Fachingenieure zu beachten!
Dieser Plan ist urheberrechtlich geschützt. Bei Weiterverwendung (auch auszugsweise) ist das architekturbüro.wiesenburg, urch Kaunath zu vermerken.
Ulrich Kaunath, Dipl.-Ing., Architekt
Hermann-Börsdorf-Str. 1 - 14827 Wiesenburg
Tel. 0177-53.88.729 ukaunath@aol.com
www.architekturbuero-wiesenburg.de


architekturbüro.
wiesenburg

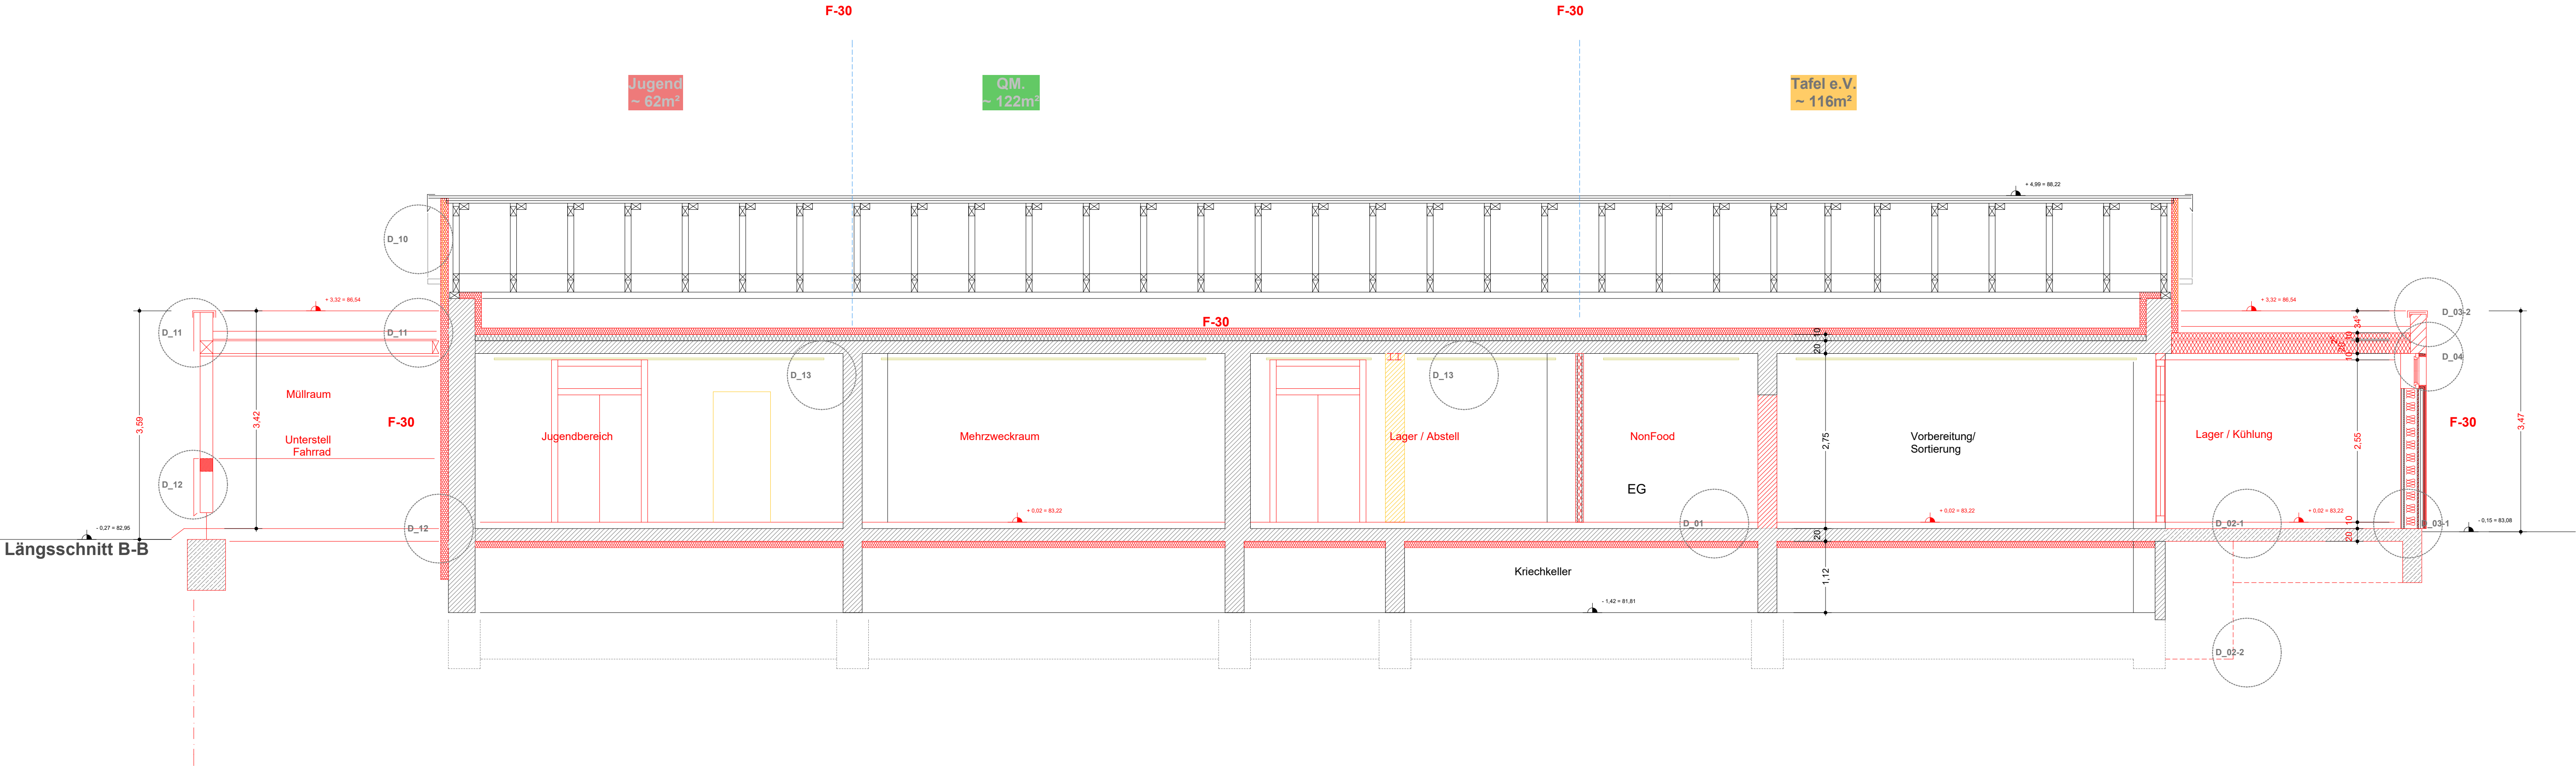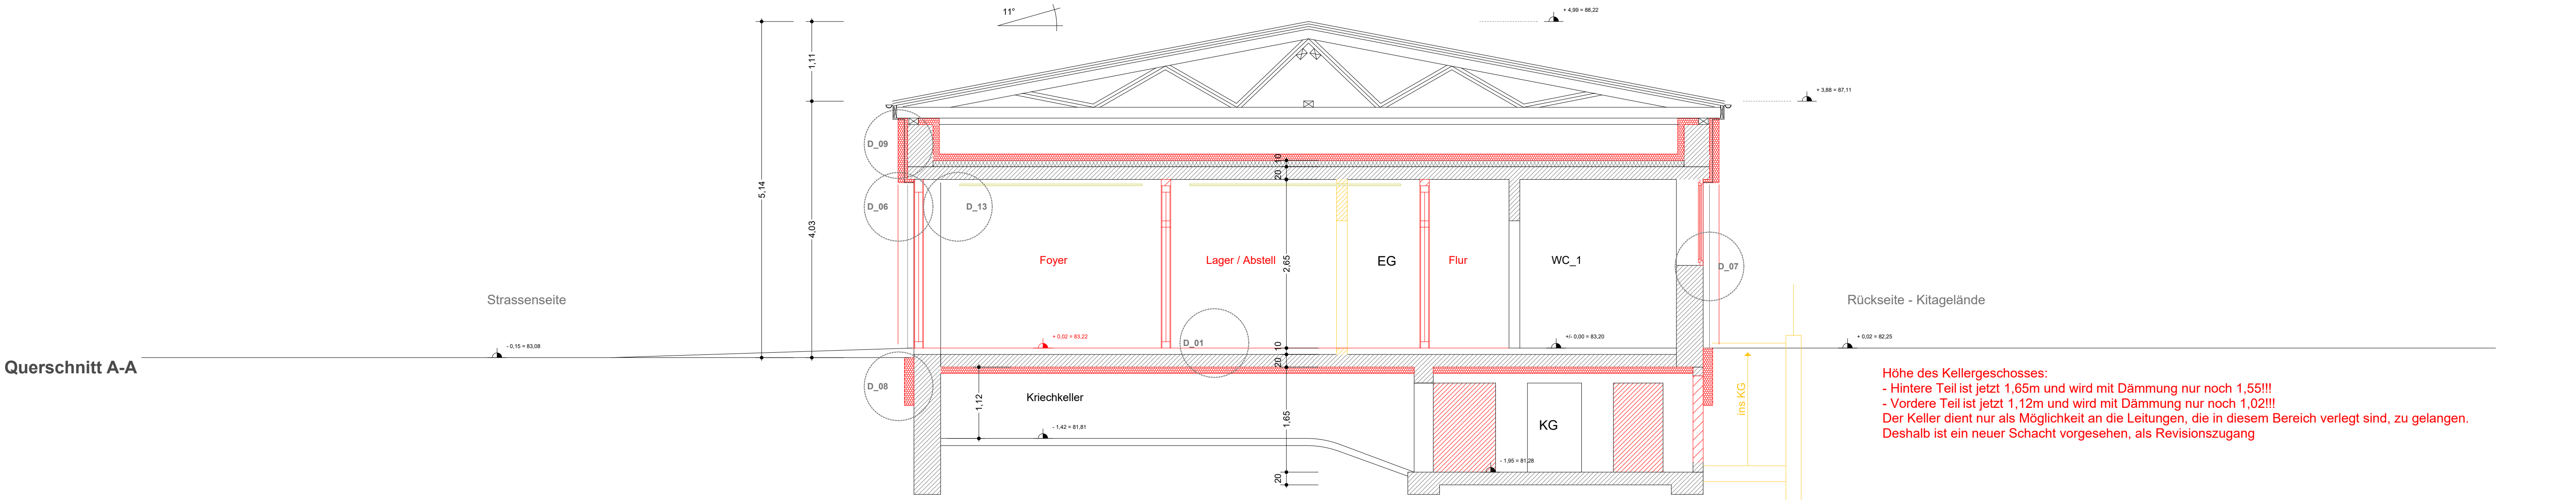

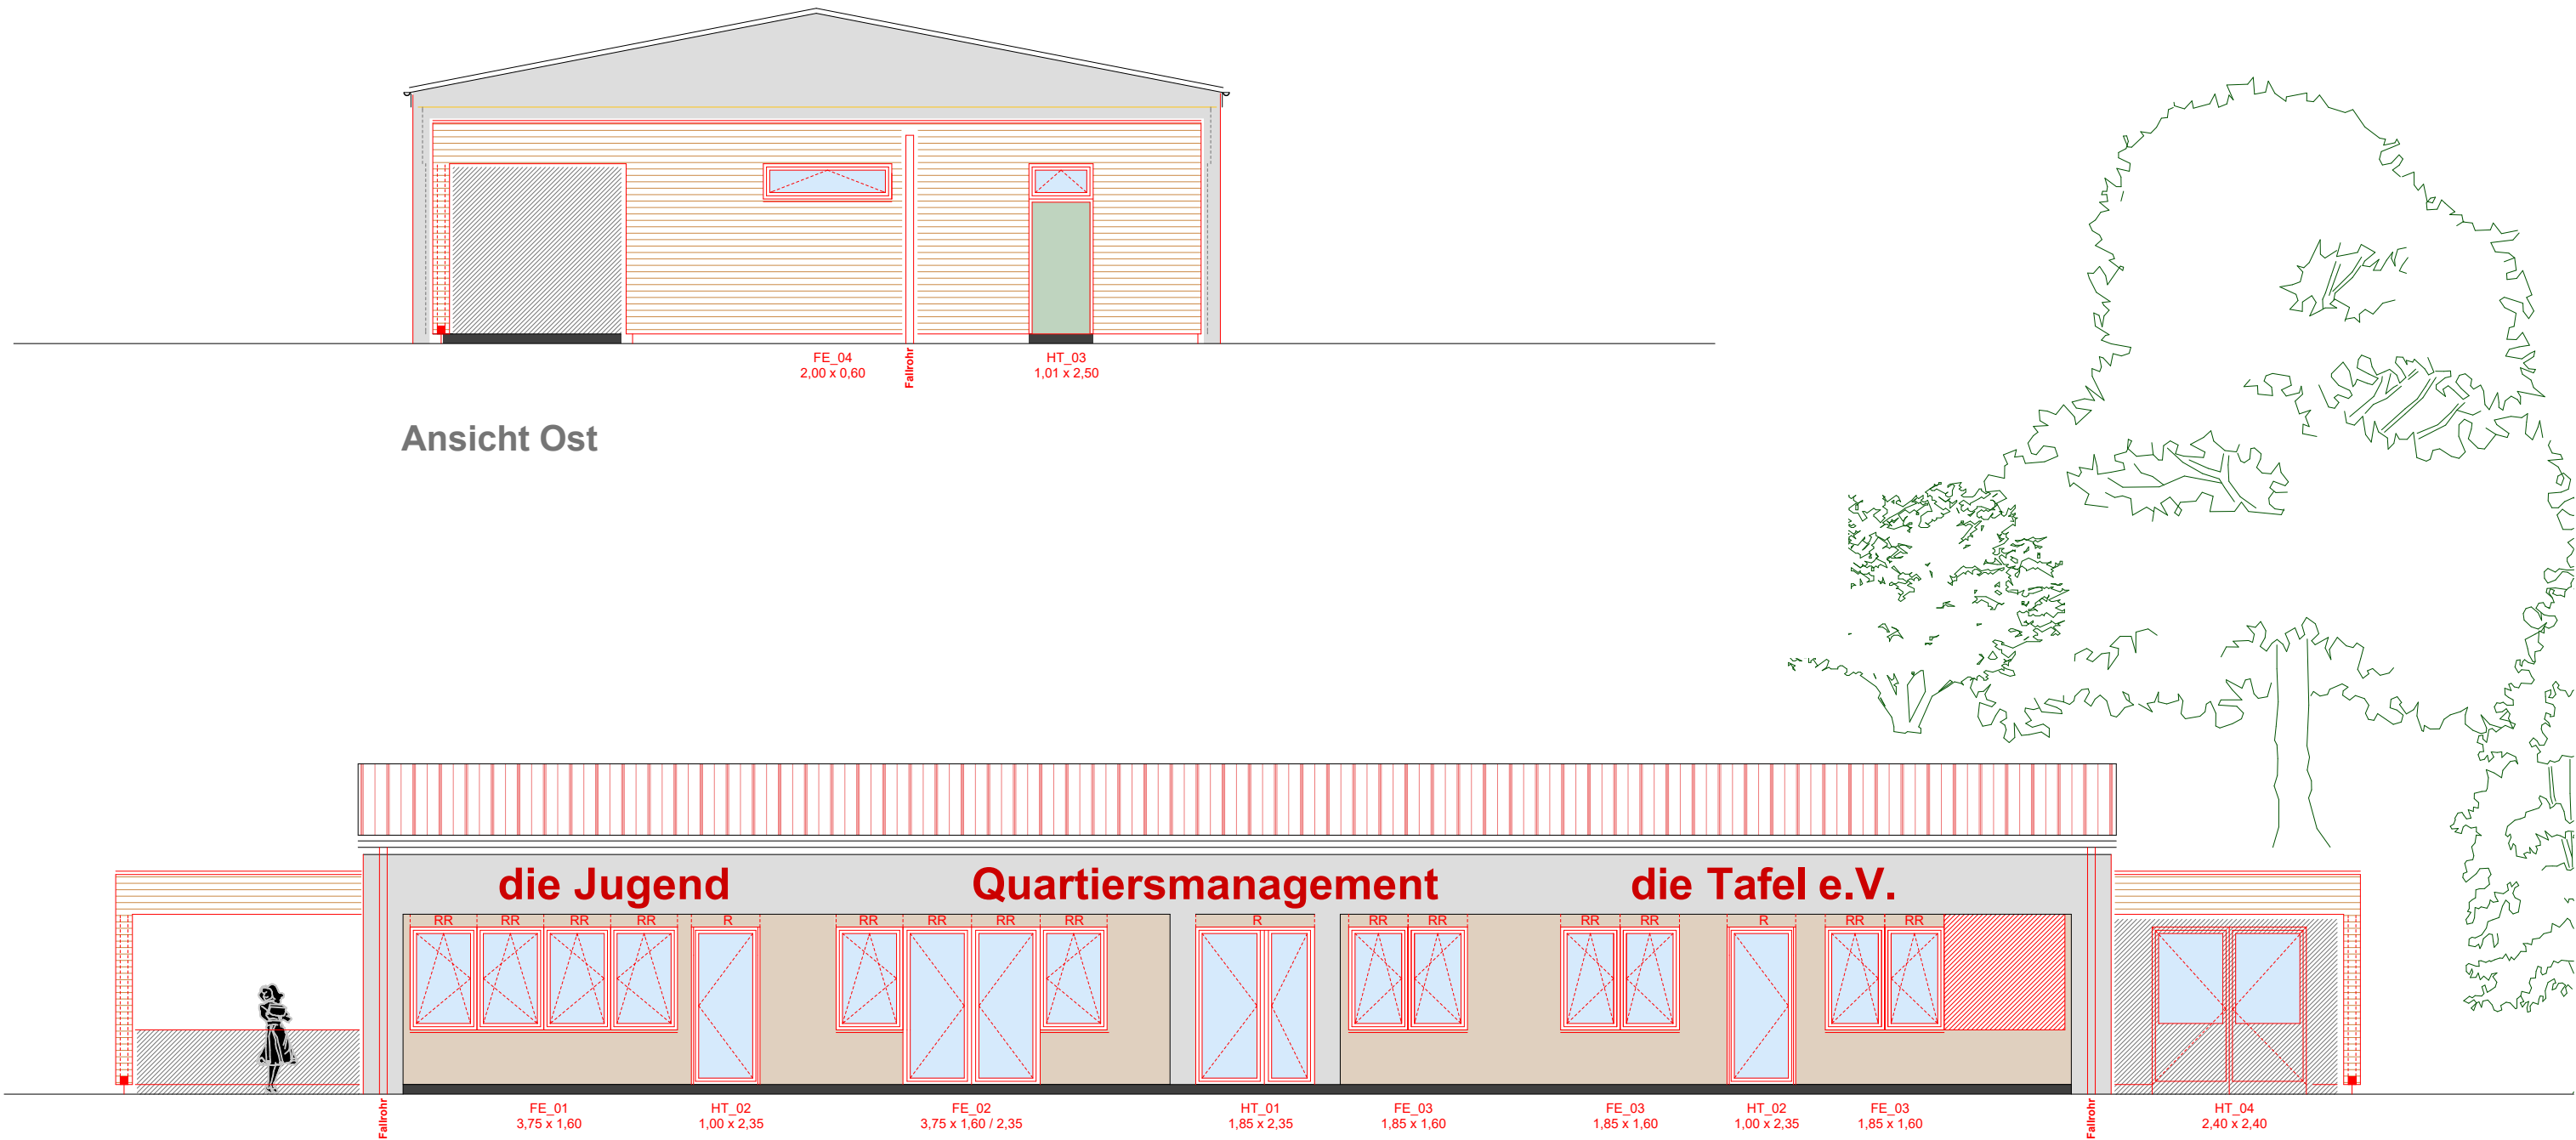


R = Rahmenverbreiterung
RR = Rahmenverbreiterung und Raffstore



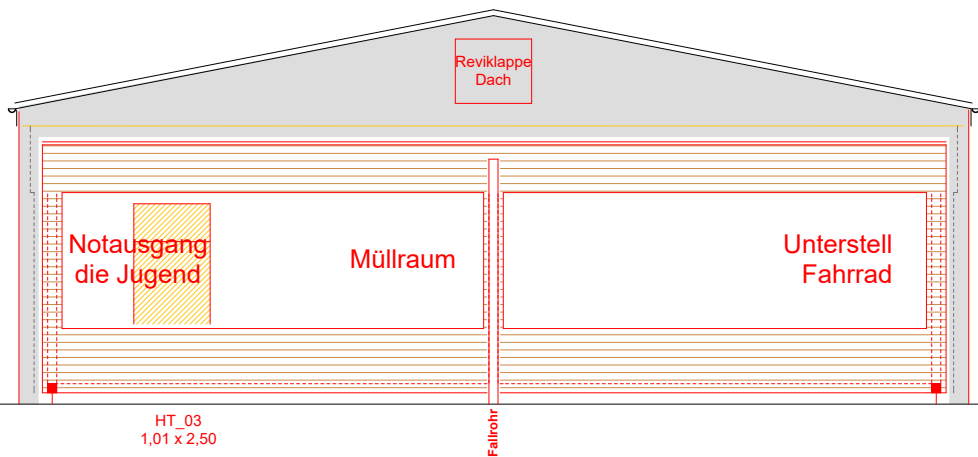

Ansicht West

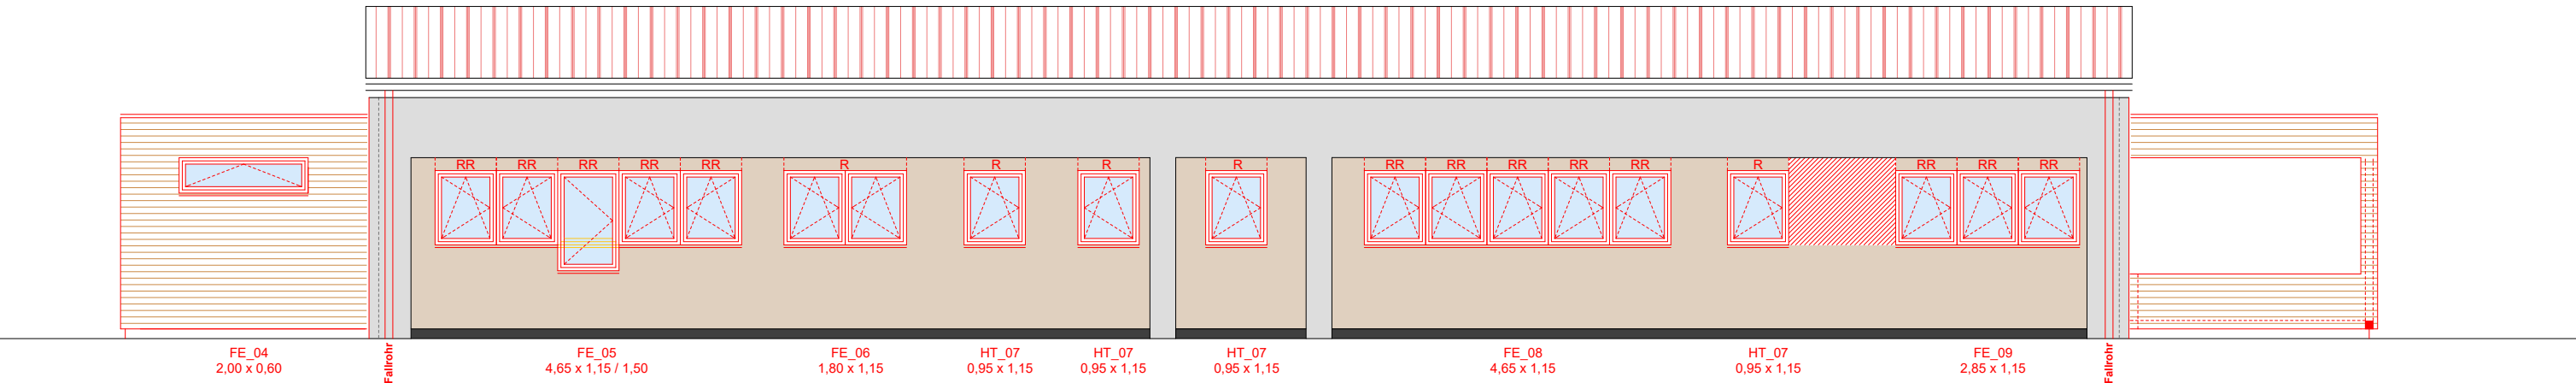

R = Rahmenverbreiterung
RR = Rahmenverbreiterung und Raffstore



Ansicht Nord - Rückseite

Alle Masze sind am Bau zu prüfen!

Unstimmigkeiten sind sofort mit dem Architekten zu klären, für Maßfehler haftet der Auftragnehmer! Bei der Ausführung sind die Planungen und Angaben der Fachingenieure zu beachten!

Blattgröße:	Projektphase :	Ausführungsplanung	Zeichnungsnummer	DLZ - 3. - 105
DIN A3	Planinhalt :	Ansicht Nord und West	Masstab :	M. 1 : 100



Unterschrift

Dieser Plan ist urheberrechtlich geschützt. Bei Weiterverwendung (auch auszugsweise) ist das architekturbüro.wiesenburg, ulrich kaunath zu vermerken
ulrich kaunath, Dipl.-Ing., Architekt
Hermann-Bossdorf-Str. 1 - 14827 Wiesenburg
Tel. 0177-53.88.729 ukaunath@aol.com
www.architekturbuero-wiesenburg.de

architekturbüro.
wiesenburg

