
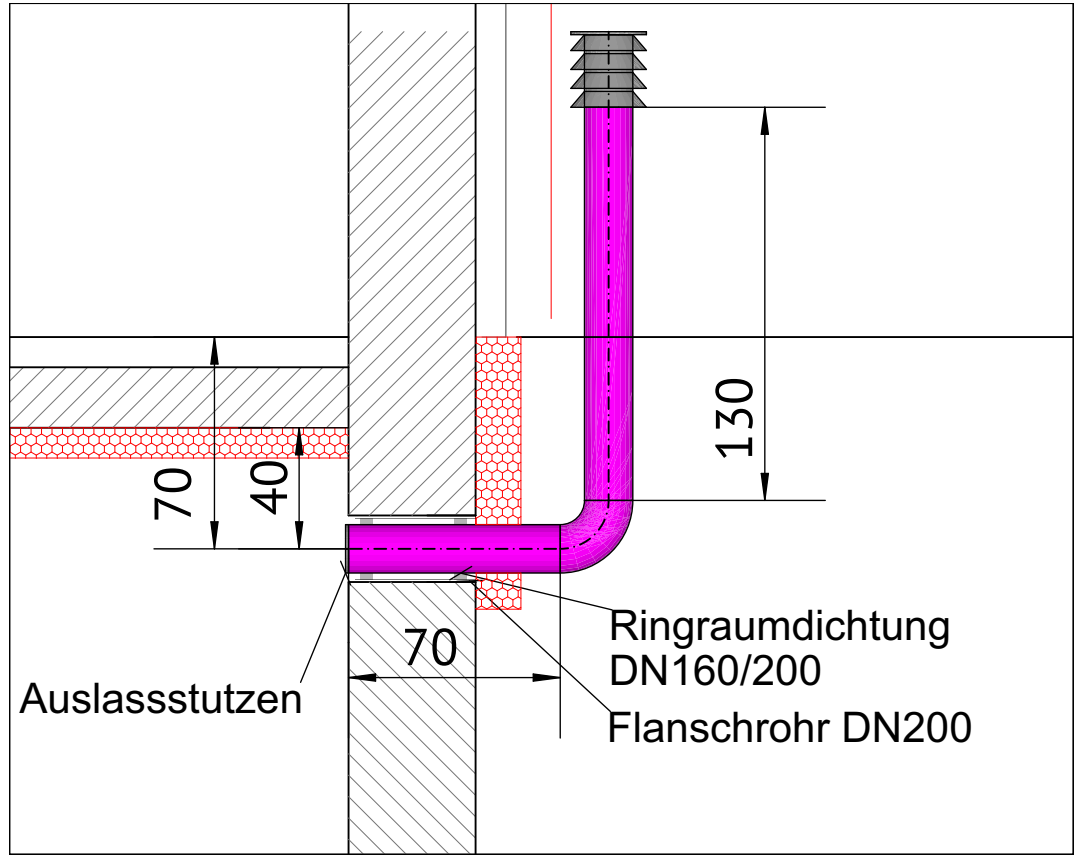


NATURMASSE NEHMEN, PROJEKTS- UND AUSFÜHRUNGSPLÄNE
GELTEN NICHT ALS MONTAGEPLÄNE, DIE ERRICHTUNG DER
MONTAGE-WEINSTATT UND DETAILPLÄNE DES AN ERFOLGEN

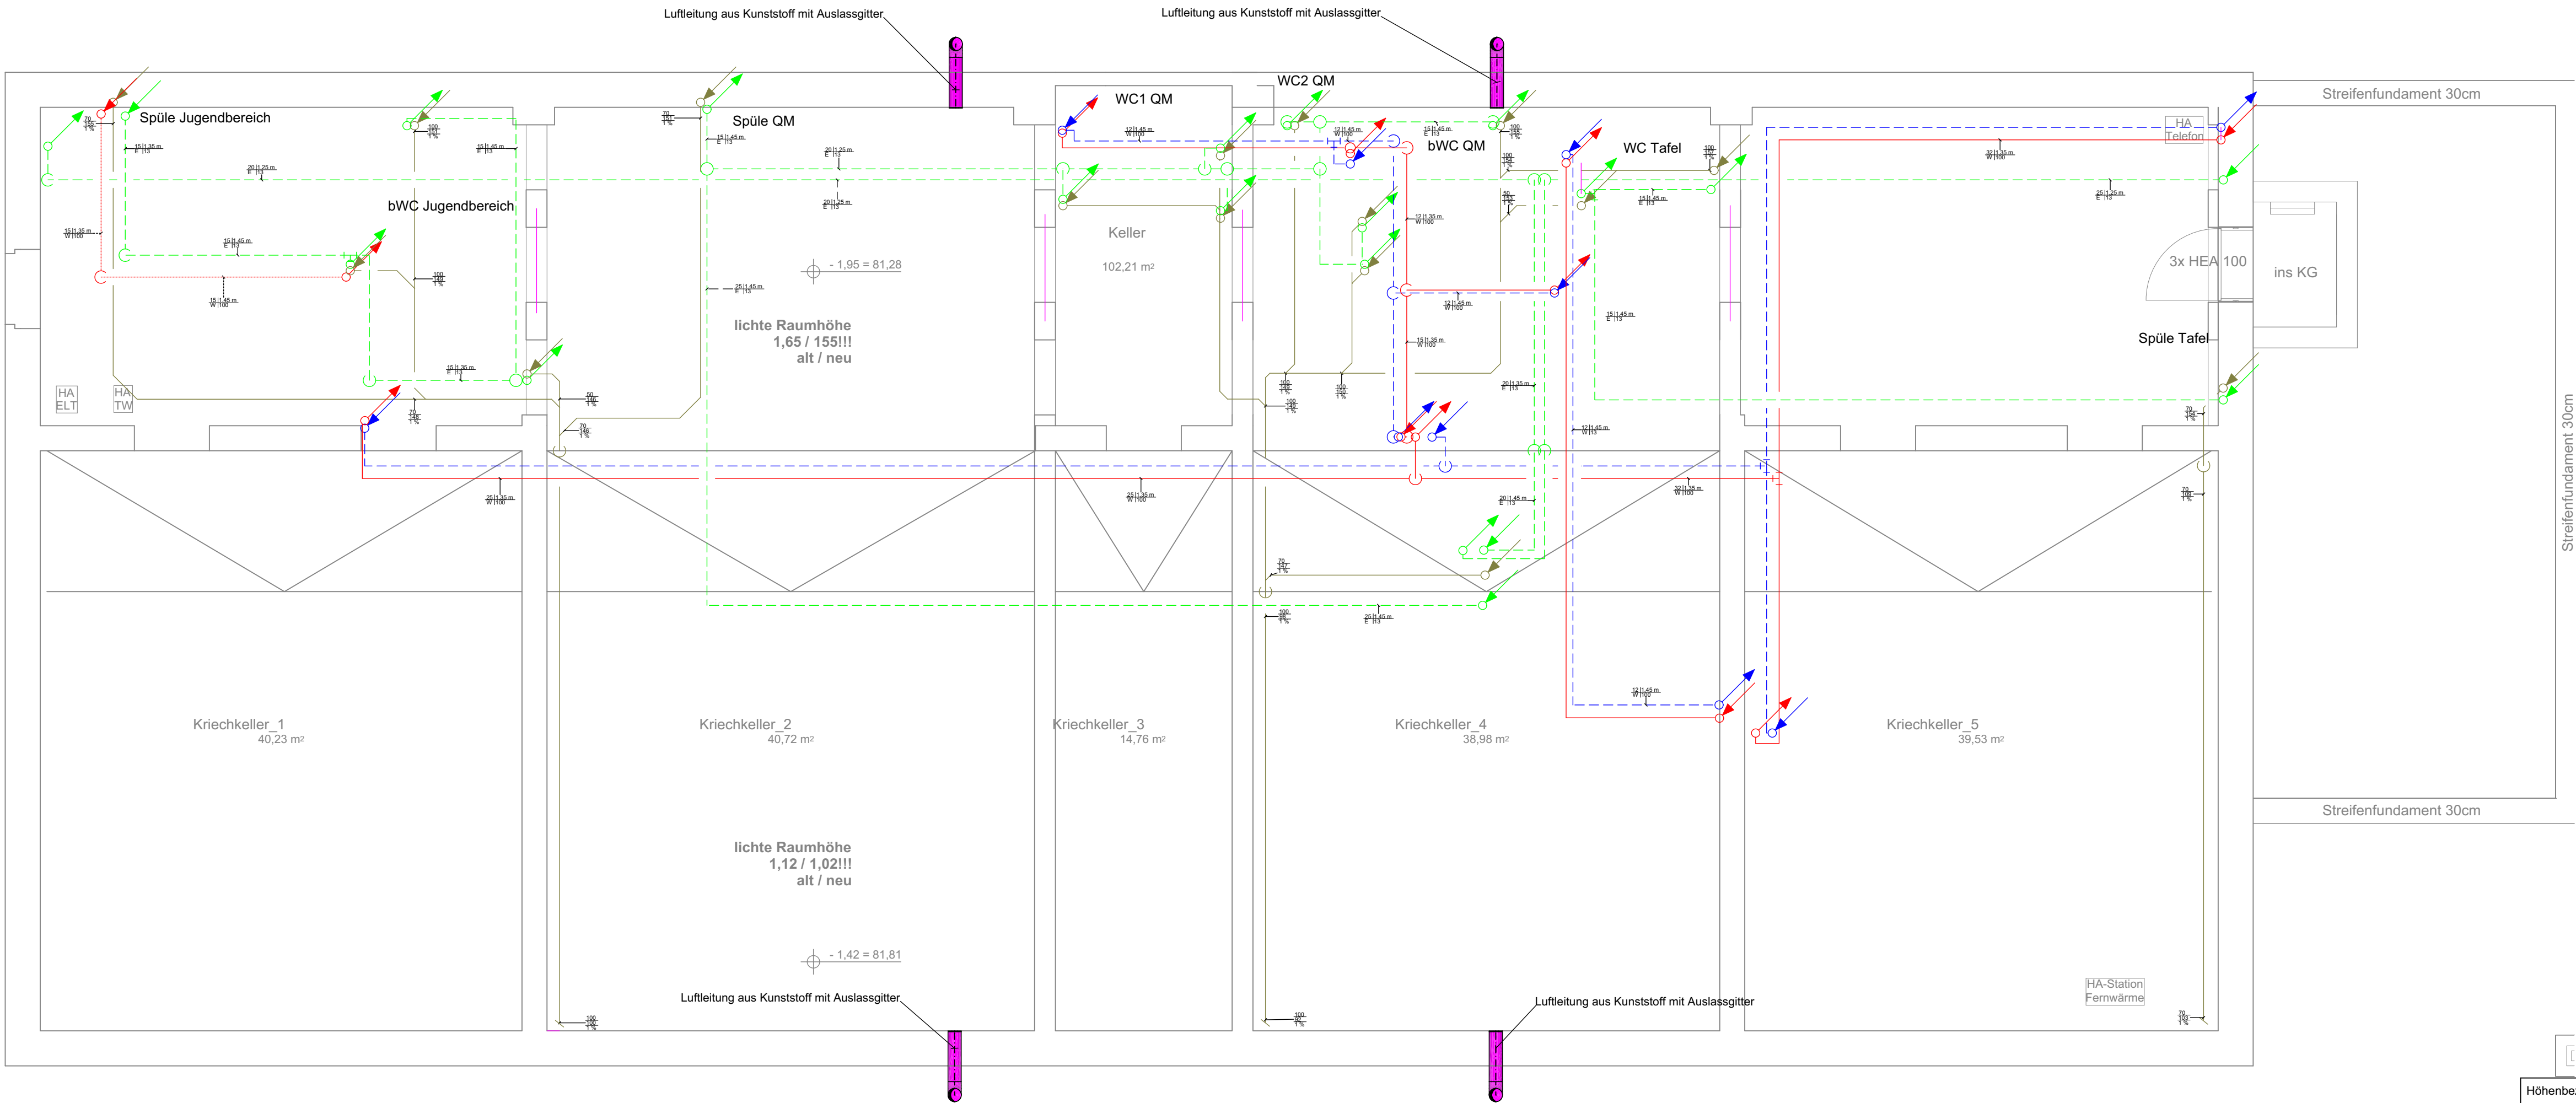


Höhenbezug OKKF 0,00 = 83,20 DHHN

Index	Änderung	Datum	Gez.

Bauherr Stadt Bad Belzig Wiesenburger Straße 6 14806 Bad Belzig Tel.: Fax: E-Mail:		Architekten Architekturbüro. Wiesenburg Ulrich Kaunath Hermann-Bossdorf-Str. 1 14827 Wiesenburg Tel.: Fax: E-Mail:	
--	--	---	--

IGF HAUSTECHNIK		Fachplaner IGF Haustechnik GmbH Waldstraße 1 14806 Dahnsdorf Tel.: +49 (0) 33843 928 444 E-Mail: office@igf-haustechnik.de	
---------------------------	--	---	--

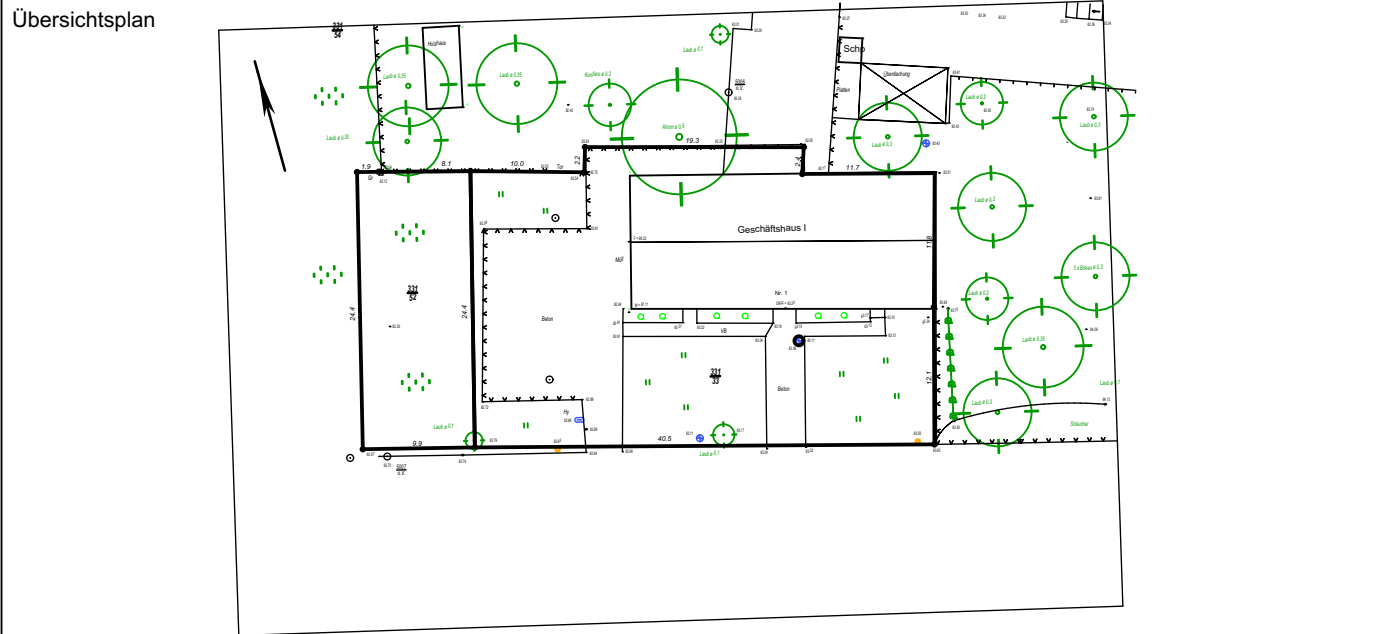

Projekt
Umbau und Sanierung Stadtteiltriff Klinkengrund
Hans-Marchwitza-Str. 1, 14806 Bad Belzig

Planungsphase
Ausführung

Darstellung Grundriss Kellergeschoss HLS-Planung		DWG-Dateiname	
Maßstab	1:50	Datum	22.10.2025
Gez.	K. Friedrich	Projekt-Nr.	2503
Bl.-Größe	A2	Bl.-Nr.	

Lüftung:
Zuluft
Abluft
Außenluft
Fortluft
AP - Einzelraumlüfter Deckmontage

Heizung/Kälte:
Heizung Vorlauf
Heizung Rücklauf
FBH-Verteiler
Heizkörper
- Höhe/Länge/Tiefe
FBH-Stempel
Heizkreis
Verlegeabstand
Fläche
Länge Heizkreis
Rohrleitung Hgz + Kit + TW
- Dimension DN12
- Höhe Rohrmittel ü FOK 3,18m
- Dämmung
- W Mineral-Steinwolle
- E Elastomer
- S + S' Schutzschlauch PE
- Dämmstärke 100% - TWK in mm

Sanitär:
Kaltwasser
Warmwasser
Zirkulation
Schmutzwasser
SW-Lüftung
Durchlauferhitzer
Wasserzähler
automatischer Rückspülfilter
Rohrleitung SW + RW
- Dimension DN50
- Scheithöhe ü RFOK 3,60m
- Gefälle 2%

DI UNBERUFTE BZW. BESTIMMUNGSWIDRIGE
VERWENDUNG DIESER UNTERLAGE IST NICHT
GEWÜNSCHT UND WIRD GEGENSTÄNDLICH VERBODEN