




I N G E N I E U R B Ü R O B A U E R G M B H			
		Geotechnische Beratung Baugrunduntersuchung RAP Stra – Prüfstelle	
Adresse:	Karl- Liebknecht- Straße Nr. 76 03046 Cottbus	Tel.: 0355/ 473069 e-mail: info@ibb-cottbus.de	Fax: 0355/ 479114
			mobil: 01718560386
Eichwalde, Puschkinallee Gehwegneubau			Datum: 20.01.2025
Detaillageplan mit Darstellung der Ansatzpunkte			Anlage: 1.1

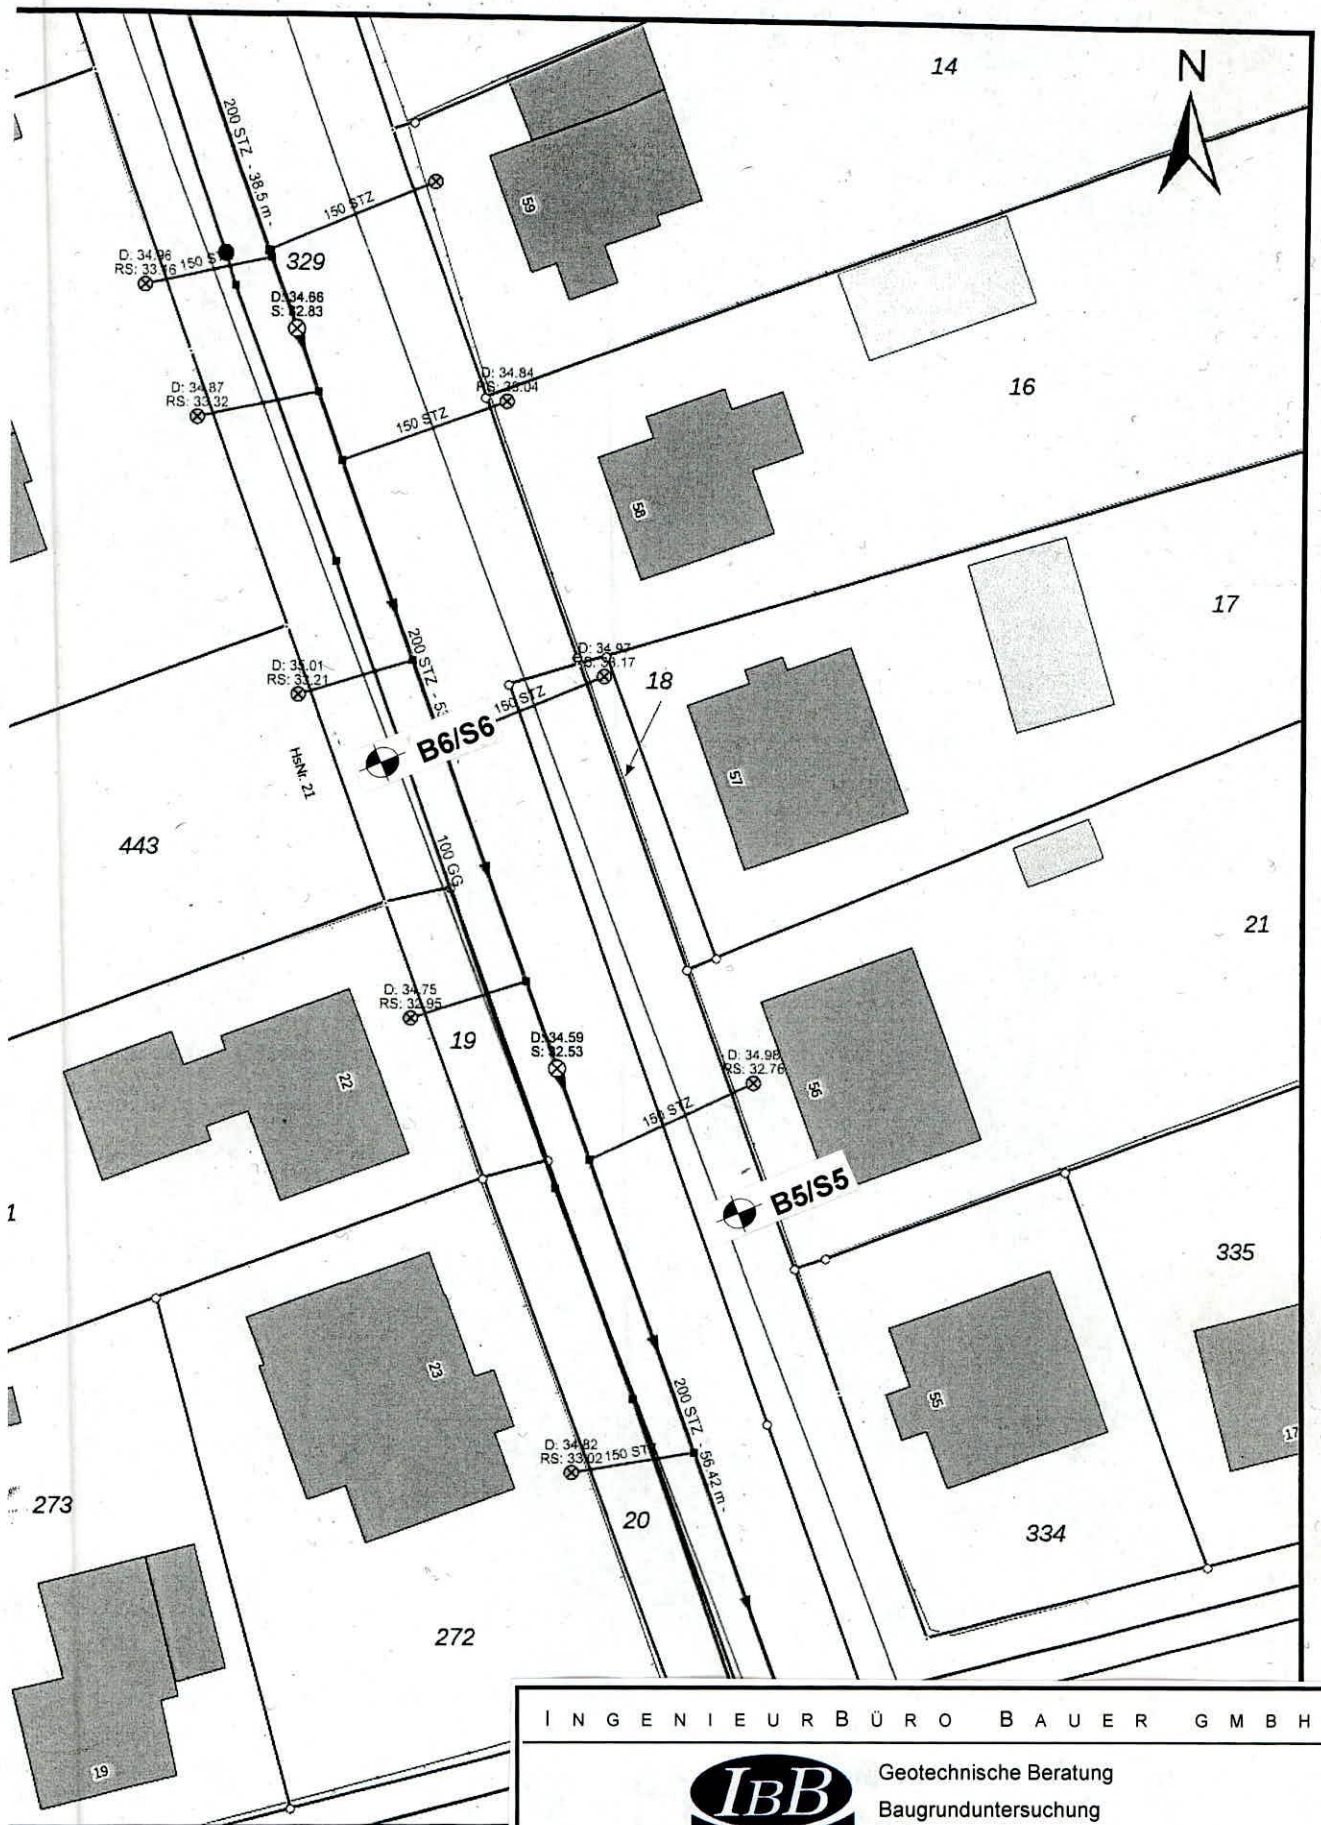

I N G E N I E U R B Ü R O B A U E R G M B H			
		Geotechnische Beratung Baugrunduntersuchung RAP Stra – Prüfstelle	
Adresse:	Karl-Liebnecht-Straße Nr. 76 03046 Cottbus	Tel.: 0355/ 473069 e-mail: info@ibb-cottbus.de	Fax: 0355/ 479114
			mobil: 01718560386
Eichwalde, Puschkinallee Gehwegneubau			Datum: 20.01.2025
Detaillageplan mit Darstellung der Ansatzpunkte			Anlage: 1.3

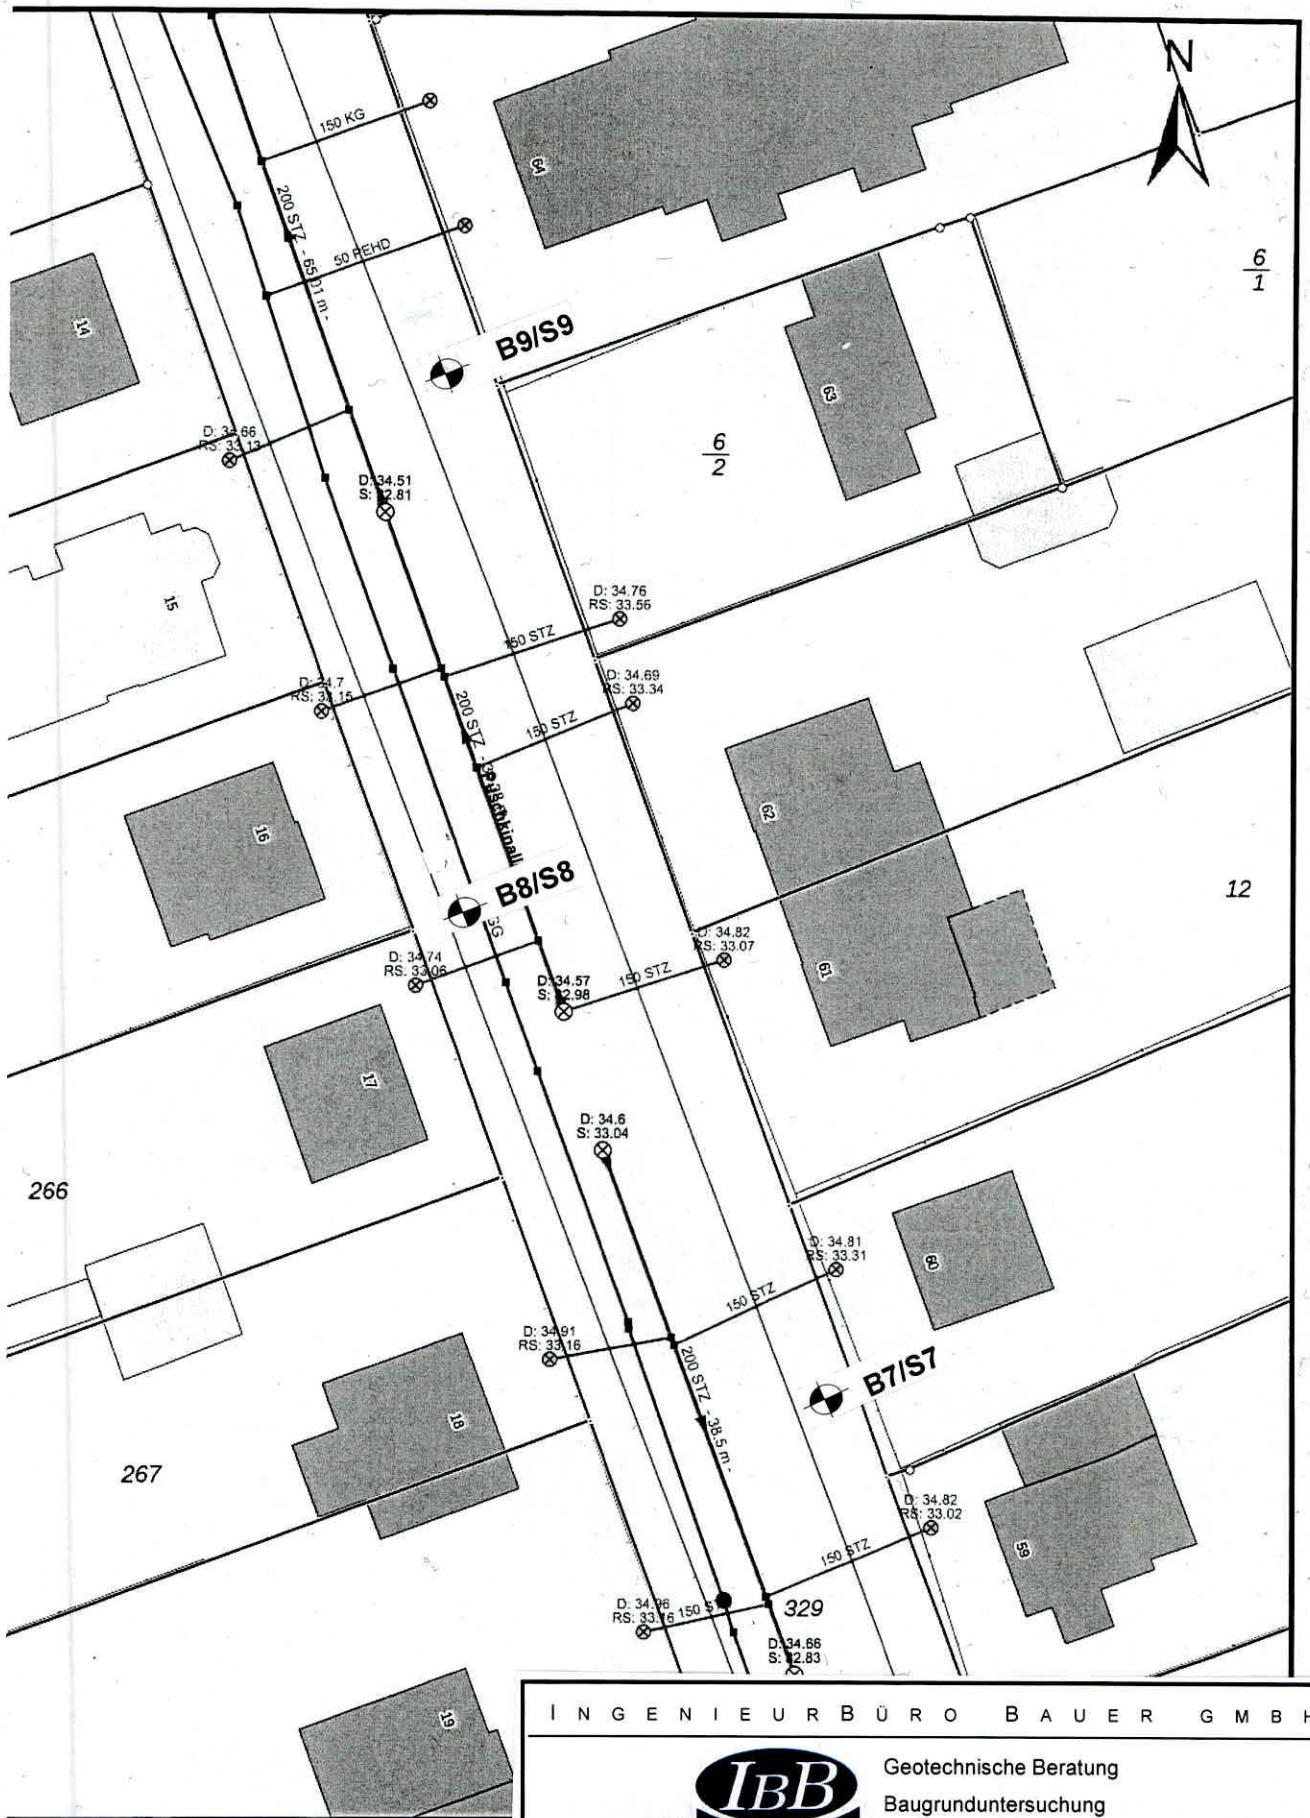

I N G E N I E U R B Ü R O B A U E R G M B H		
		
Geotechnische Beratung Baugrunduntersuchung RAP Stra – Prüfstelle		
Adresse:	Karl-Liebnecht- Straße Nr. 76 03046 Cottbus	Tel.: 0355/ 473069 e-mail: info@ibb-cottbus.de
		Fax: 0355/ 479114
mobil: 01718560386		
Eichwalde, Puschkinallee Gehwegneubau		Datum: 20.01.2025
Detaillageplan mit Darstellung der Ansatzpunkte		Anlage: 1.4

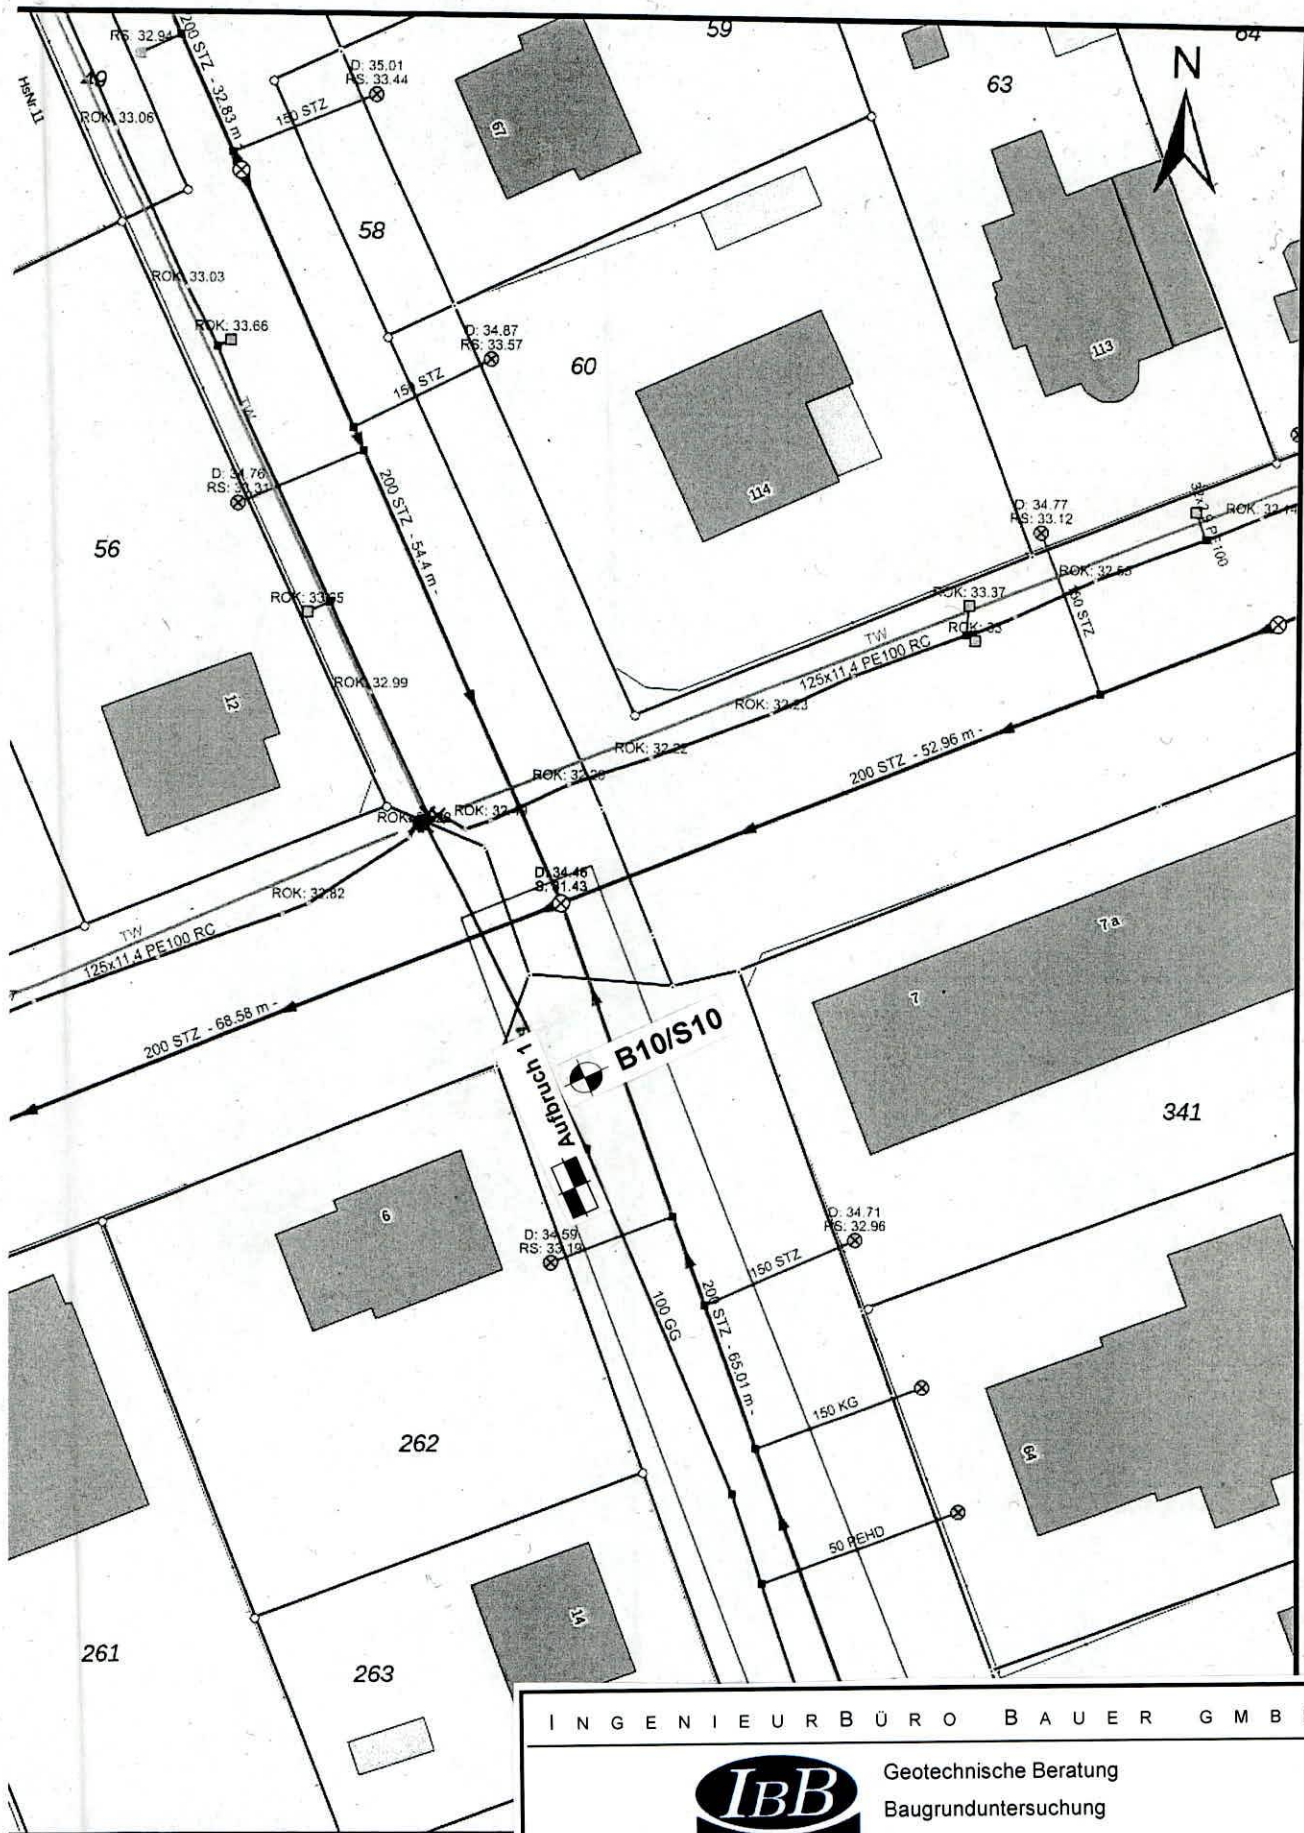

I N G E N I E U R B Ü R O B A U E R G M B H			
		Geotechnische Beratung Baugrunduntersuchung RAP Stra – Prüfstelle	
Adresse:	Karl-Liebnecht- Straße Nr. 76 03046 Cottbus	Tel.: 0355/ 473069	Fax: 0355/ 479114 e-mail: info@ibb-cottbus.de
mobil: 01718560386			
Eichwalde, Puschkinallee Gehwegneubau		Datum: 20.01.2025	
Detaillageplan mit Darstellung der Ansatzpunkte		Anlage: 1.5	