



Heinrich-Heine Straße

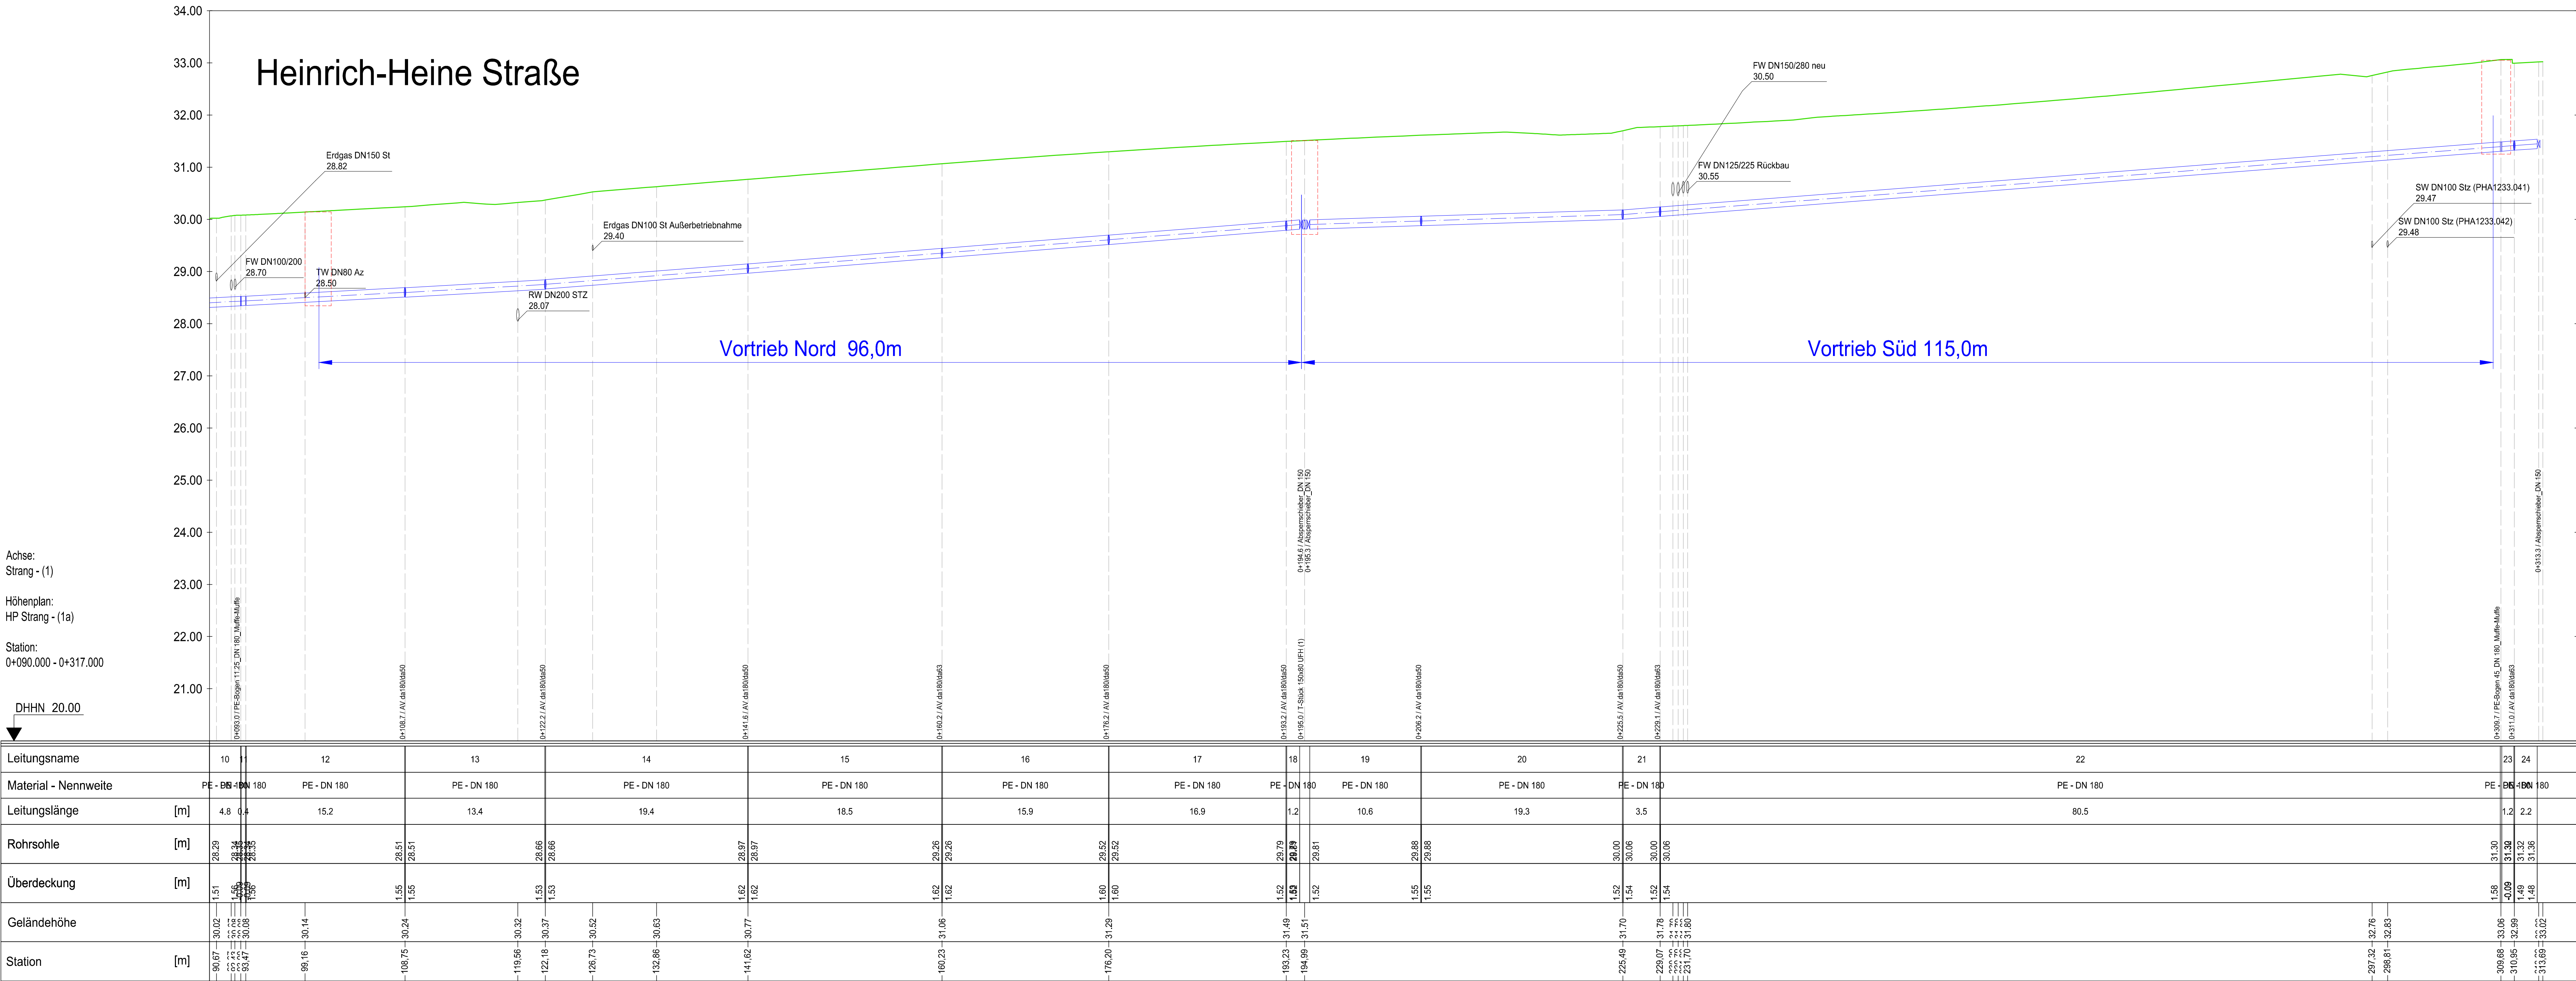

Straße Marktberg

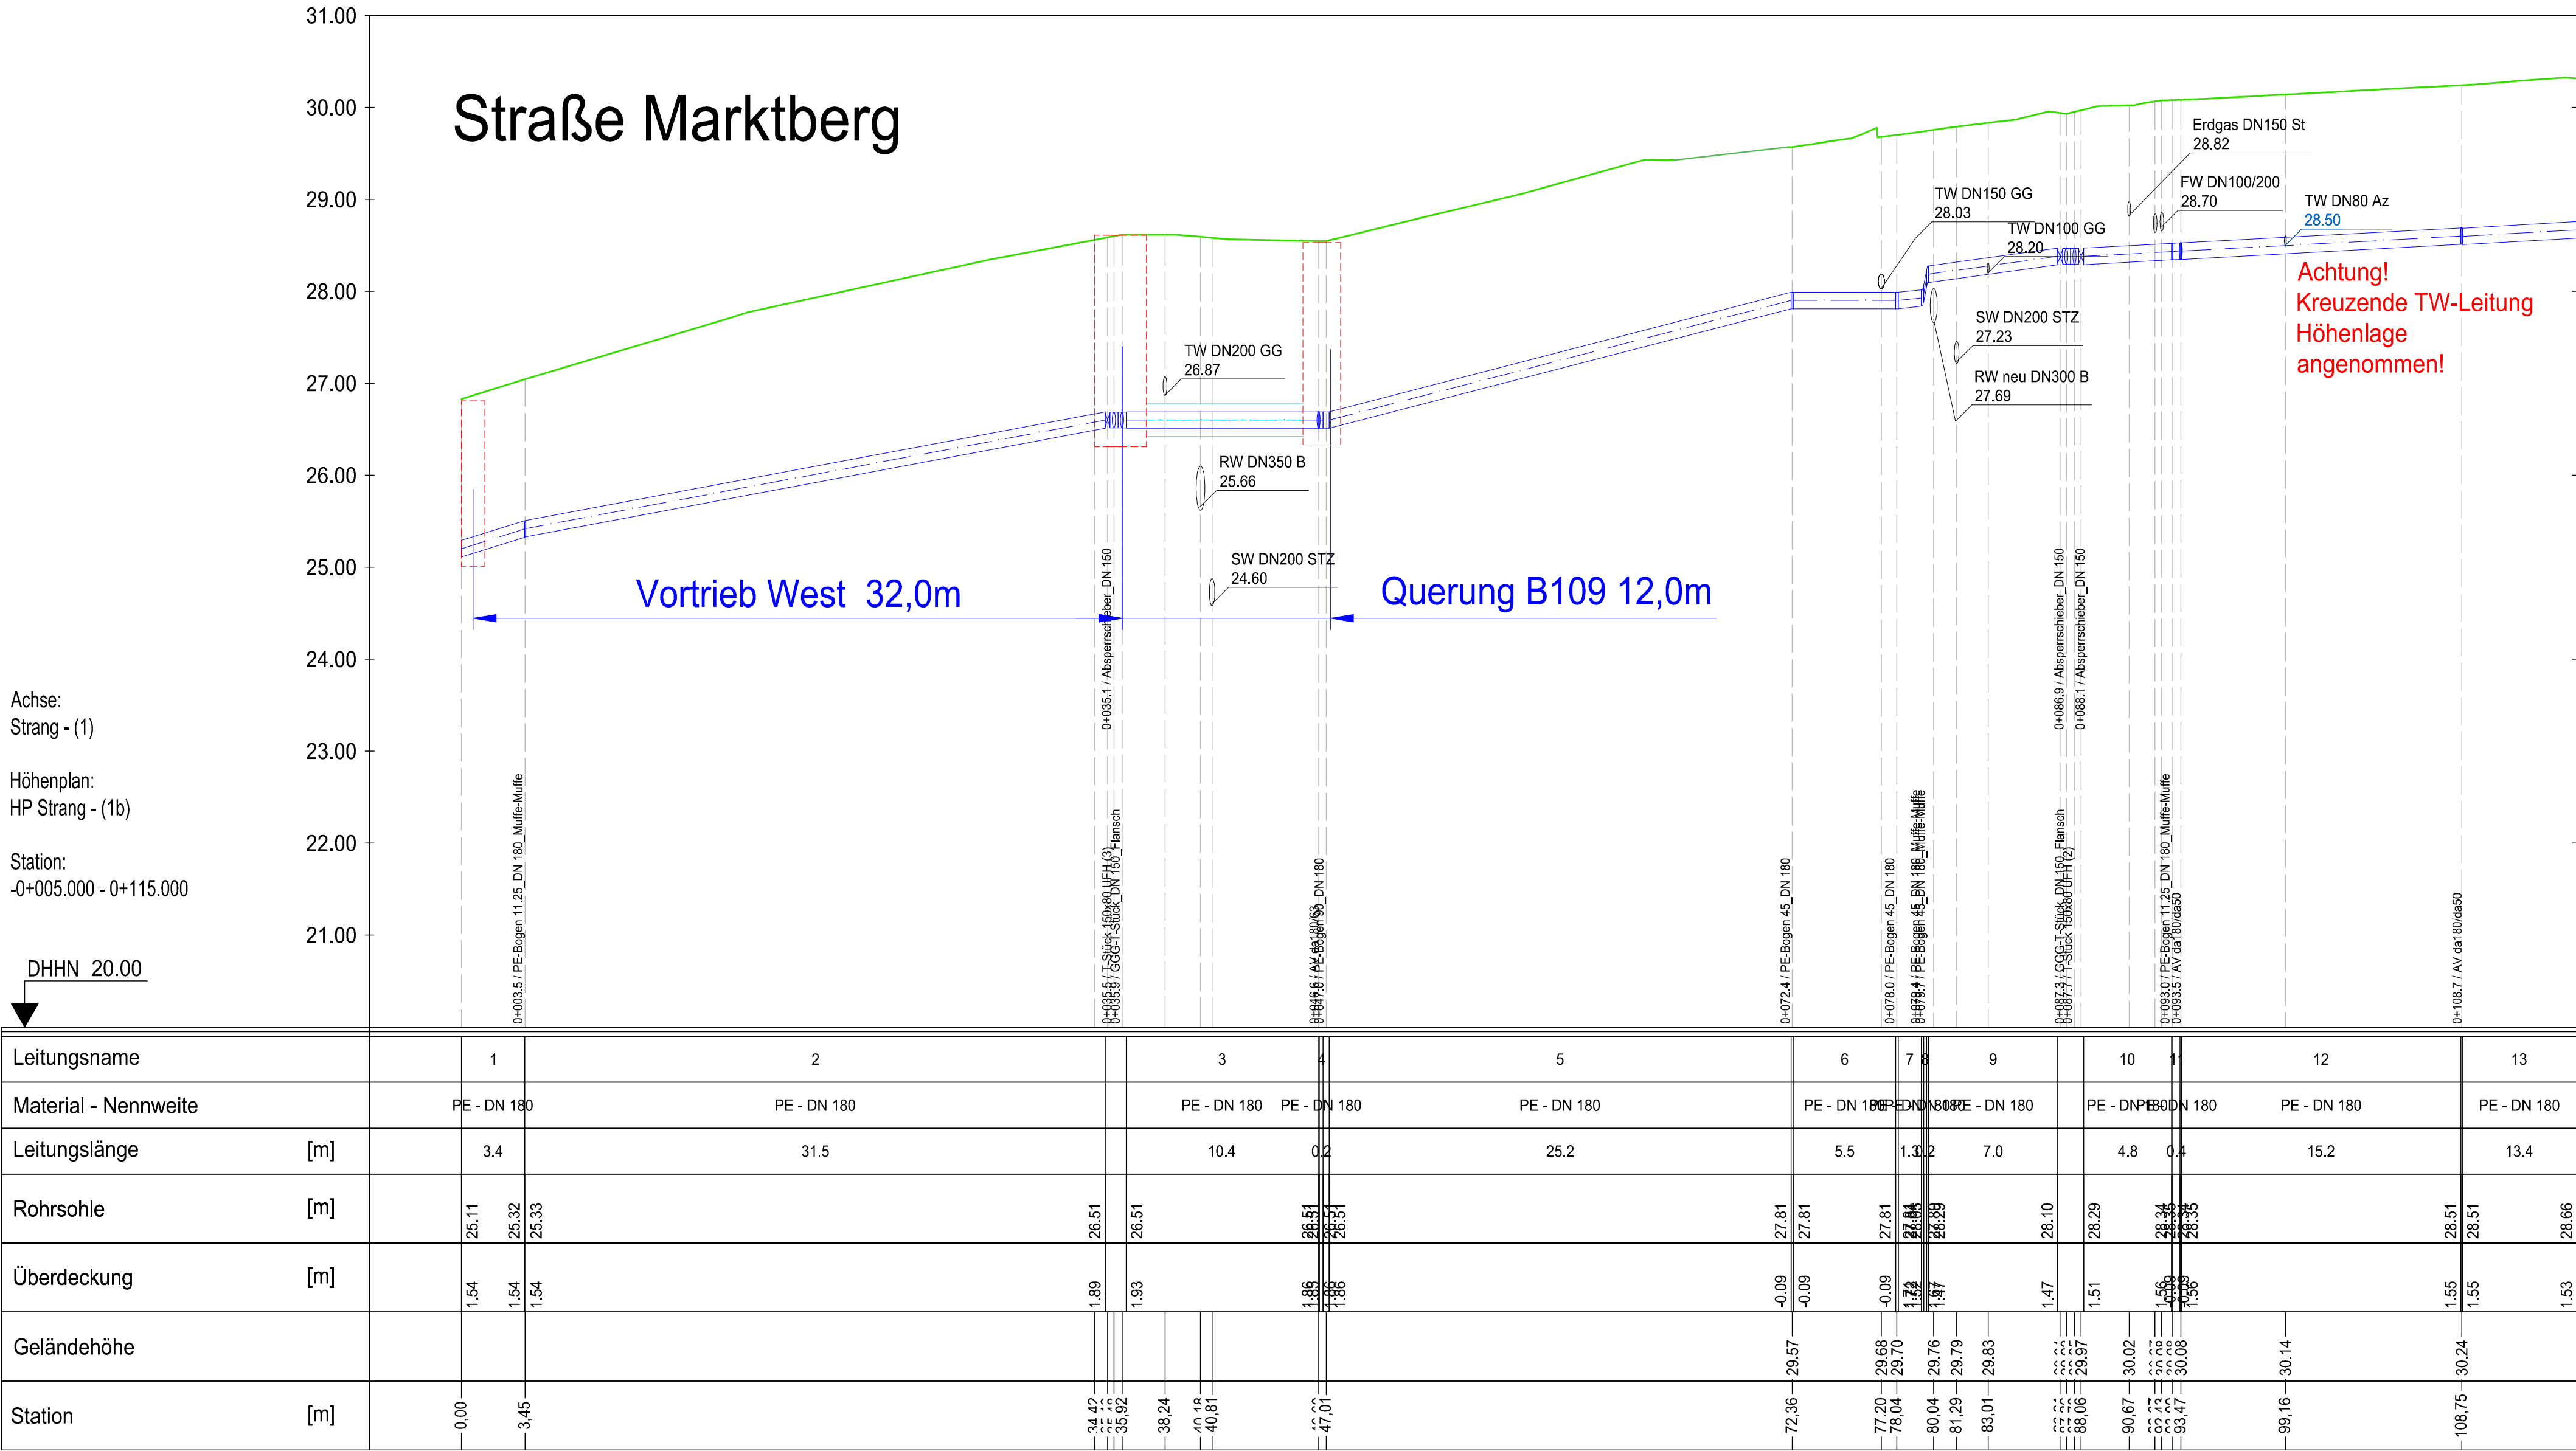

Hinweise zur Ausführung:

Die genaue Höhenlage der Leitungen und Kanäle wurde, soweit vorhanden, aus Bestandsunterlagen übernommen.

Für die folgenden Leitungen wurden auf Grund fehlender Angaben Annahmen getroffen:

- Fernwärme (ÜD ca. 0,9 bis 1,00 m)
- Erdgasleitung (ÜD ca. 1,00-1,10 m)
- Trinkwasserleitungen (ÜD ca. 1,50 m)

Kabeltrassen der Energieversorgung und zur Telekommunikation wurden nicht dargestellt. Diese liegen i.d.R. im Höhenbereich zwischen 0,30 bis 1,20 m.

Die Kreuzung der neu geplanten TW-Leitung kollidiert unter Berücksichtigung der Annahmen mit den vorhandenen TW-Leitungen. Hier sind in Abstimmung mit der ÖBU Suchschachtungen zur Lage- und Höhenbestimmung vorzunehmen.

Höhensystem: DHHN2016 Lagesystem: ETRS89 / Zone 33

Datum	Name	Unterschrift
02/2026	Damerag	
02/2026	Damerag	
02/2026	Römer	

STADTWERKE PRENZLAU Objekt: Heinrich-Heine-Straße von Bau-km 0+000,00 bis Bau-km 0+229,50

Datum	Name	Unterschrift

Ausf.-Nr.:

VERGABEUNTERLAGE

Unterlage / Blatt-Nr.: 16.3 / 3

Regelquerschnitt

Maßstab: 1 : 250

Grundhafter Ausbau Heinrich-Heine-Straße Infrastrukturplanung

aufgestellt:

Prenzlau, den ...